



LEGENDA:

- STÁVAJÍCÍ STL PLYNOVOD
- STÁVAJÍCÍ EL. KABELY FI. VAS a.s.
- STÁVAJÍCÍ EL. KABELY FI. VAS a.s. - PŘEDPOKLÁDANÝ PRŮBĚH
- STÁVAJÍCÍ VODOVOD
- STÁVAJÍCÍ SDĚLOVACÍ KABEL
- STÁVAJÍCÍ EL. KABELY FI. E.ON
- STÁVAJÍCÍ NADZEMNÍ VN
- (SD 03) NOVĚ NAVRŽENÉ PRODLOUŽENÍ PŘÍPOJKY VODY
- (SD 04) NOVĚ NAVRŽENÉ PRODLOUŽENÍ AREALOVÉ PŘÍPOJKY NN
- (SD 04) NOVĚ NAVRŽENÁ PŘÍPOJKA NN PRO OVLADÁNÍ EL. BRANY
- (SD 04) NOVĚ NAVRŽENÁ PŘÍPOJKA NN PRO PŘENOS DAT Z VODOMĚRNÉ ŠACHTY
- (SD 02) NOVĚ NAVRŽENÁ ZPEVNĚNÁ PLOCHA PRO PŘÍJEZD CISTEREN
- (SD 03) NOVĚ OPLOČENÍ
- (SD 03) ZRUŠENÉ STÁVAJÍCÍ OPLOČENÍ
- STÁVAJÍCÍ VZROSTLÝ STROM URČENÝ K POKACENÍ

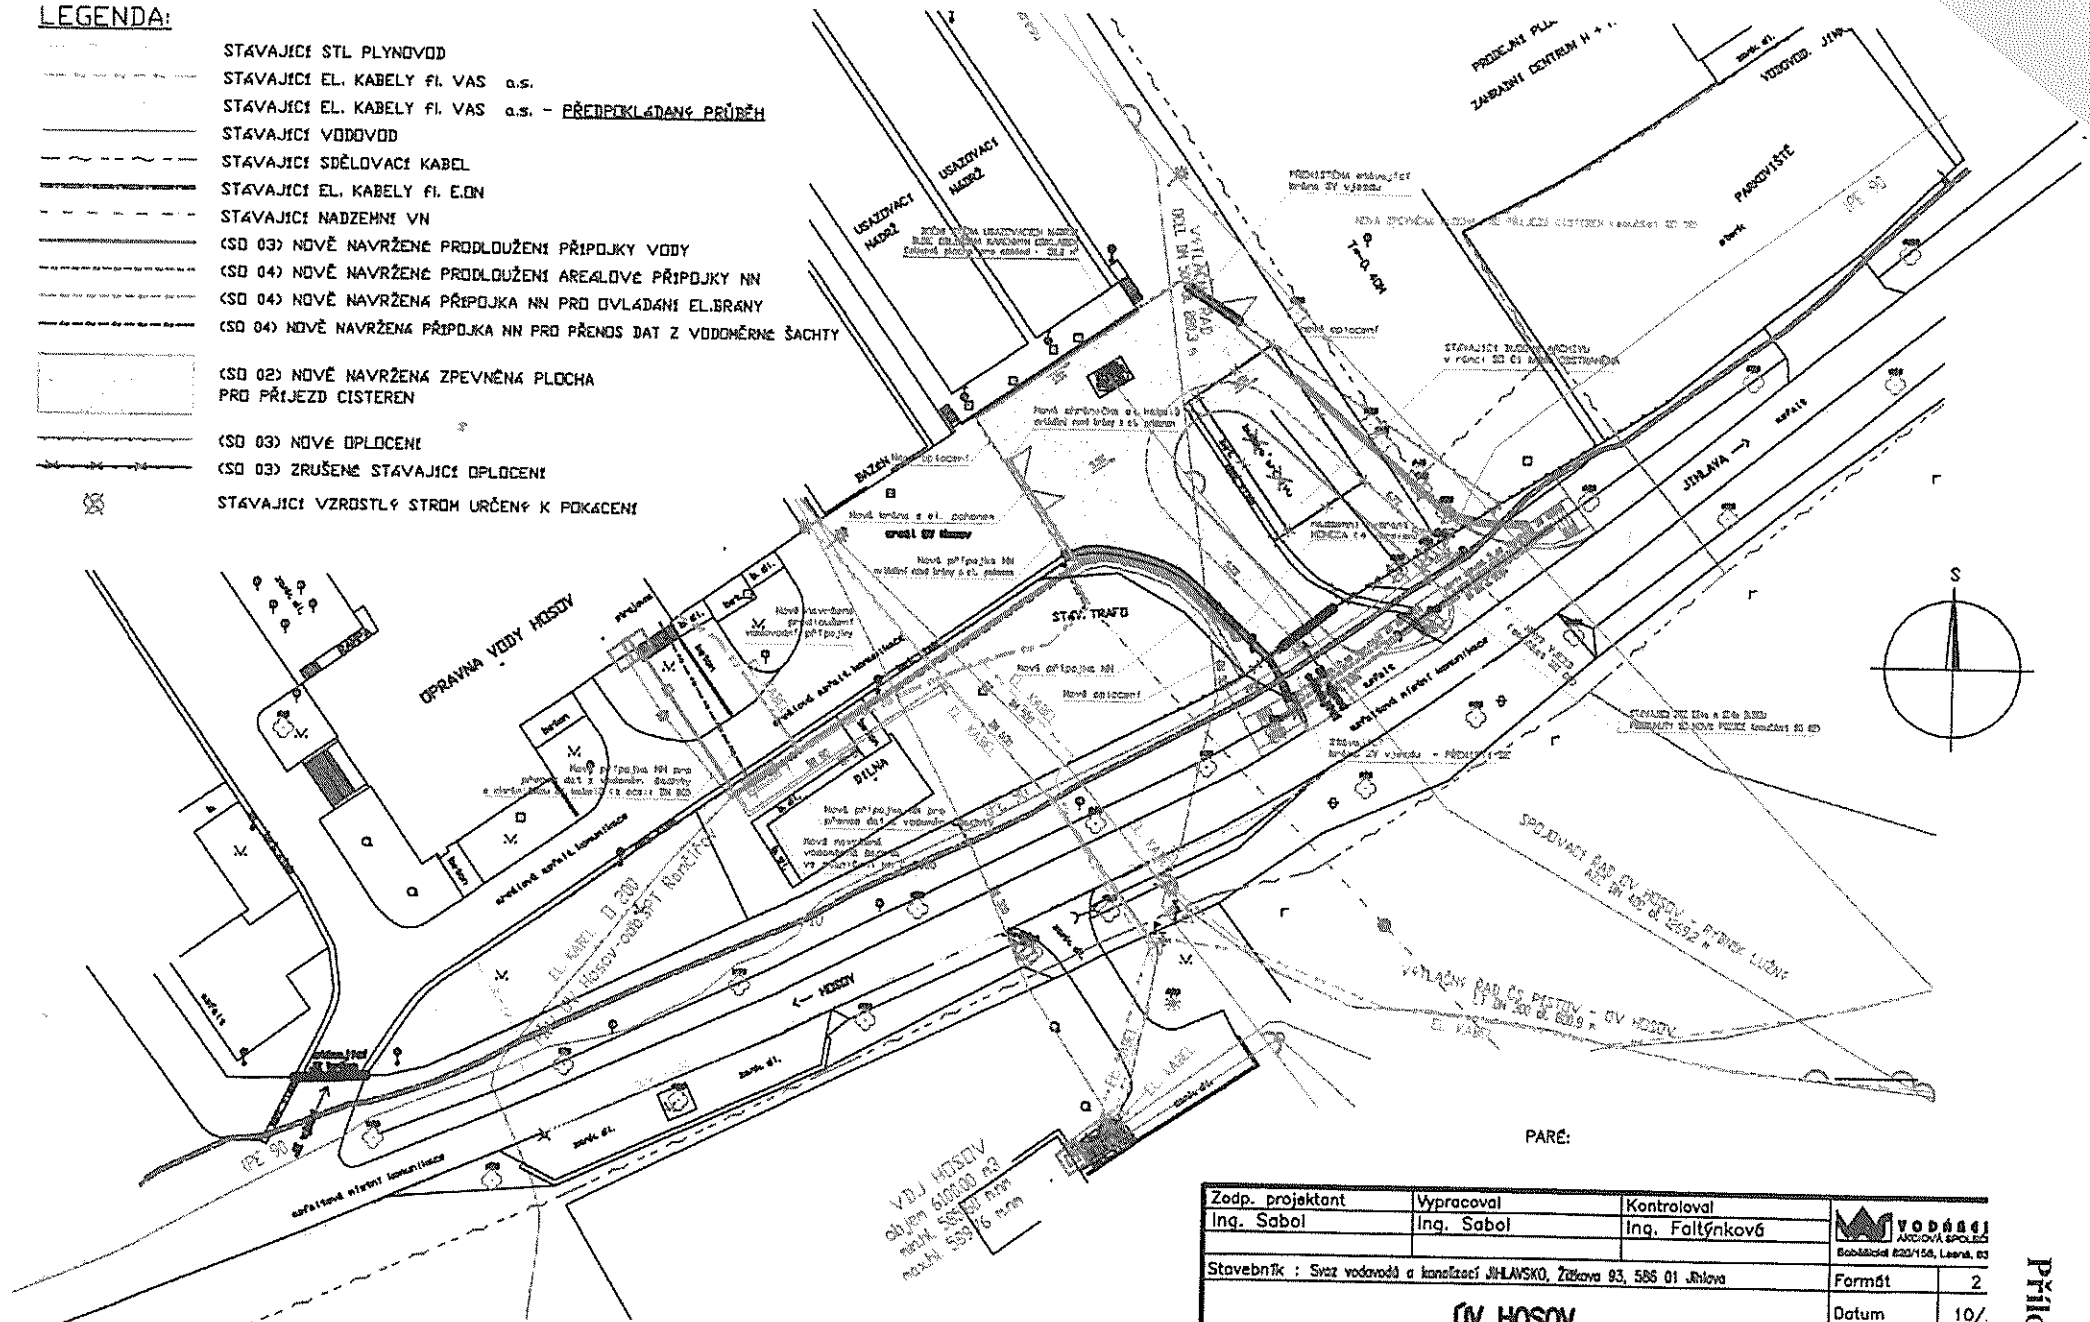

STÁVAJÍCÍ PODZEMNÍ VEDENÍ JE ZAKRESLENO POUZE INFORMATIVNĚ PŘED ZAHÁJENÍM ZEMNÍCH PRACÍ JE NUTNÉ, ABY ZHOTOVITEL ZAJISTIL PŘESNÉ VYTÝČENÍ VŠECH PODZEMNÍCH VEDENÍ.

Zodp. projektant Ing. Šabol	Vypracoval Ing. Šabol	Kontroloval Ing. Faltýnková	 Vodáři Akciová společnost Šabálkova 820/156, Lešná, 602 01
Stavebník : Svez vodovodů a kanalizací JHLAVSKO, Žitkova 93, 586 01 Jihlava			
ÚV HOSOV ODBĚRNÉ MÍSTO PRO PLNĚNÍ CISTEREN SITUAČNÍ ZAMĚR			Datum 10/
			Čís. zak. 484.
			Měřítko 1:500
			Čís. př. C

Příloha č. 1



SLUŽBY MĚSTA JIHLAVY

Služby pro spokojenou Vysočinu

VODÁRENSKÁ AKCIOVÁ SPOLEČNOST, a.s.

technický úsek TN GR
 útvar projekce
 Soběšická 820/156
 638 00 Brno – Lesná

V Jihlavě dne 14.12.2017

Číslo: Vyjádření/244/17
 Vyřizuje: Göth, tel.: 567553216

Vyjádření k dokumentaci pro stavební řízení na akci: „UV Hosov, odběrné místo pro plnění cisteren“

Dle předložené dokumentace a na základě místního šetření se stavba **dotýká** místní komunikace (MK), kde jsou SLUŽBY MĚSTA JIHLAVY s.r.o. (zastupující vlastníka místních a účelových komunikací Statutární město Jihlava dle „Smlouvy na komplexní zajištění veřejně prospěšných služeb pro Statutární město Jihlava“) správci, v tomto rozsahu:

- **úprava** (nová konstrukce vozovky vč. propustku) **stávajícího sjezdu z areálu úpravny vody – na MK Hosov - páteřní – nově v šíři 5,5 m** (v místě připojení 17,56 m)
- **připojení nového sjezdu z areálu úpravny vody – na MK Hosov - páteřní – nově v šíři 5,5 m** (v místě připojení 18,6 m)

Z titulu majetkového správce předmětné MK SLUŽBY MĚSTA JIHLAVY s.r.o.


souhlasí

s prováděním stavby dle PD při splnění níže uvedených podmínek:

- 1) Sjezdy na MK budou zřízeny se zpevněním, které musí vyhovovat předpokládanému zatížení dopravou a se snadno čistitelným vozovkovým krytem.
- 2) Stavební uspořádání sjezdů musí být takové, aby se zabránilo stékání srážkové vody na MK a jejímu znečištění.
- 3) V místě připojení sjezdů na MK bude (dle potřeby) kryt vozovky zaříznut rovnoběžně s osou vozovky. Vzniklá spára mezi živými povrchy bude ošetřena (např. asfaltovou záilkou nebo spárovací páskou).
- 4) Pod sjezdy (v místě příkopu podél MK) budou vybudovány propustky s dostatečným průměrem – dle vyhlášky č. 104/1997 Sb.
- 5) MK nesmí být při výjezdu ze staveniště znečišťována.
- 6) Správci MK bude oznámeno před zahájením stavby jméno (název) dodavatele stavby a zodpovědné osoby za probíhající stavbu.
- 7) Po dokončení sjezdů bude správce MK (SMJ s.r.o.) vyzván ke kontrole a odsouhlasení provedení sjezdů.
- 8) Správci MK (SMJ s.r.o.) bude po dokončení stavby předáno geodetické zaměření sjezdů (ve formátu DGN verze 7) na záznamovém médiu (CD).
- 9) Správce MK může dle skutečného provedení prací požadovat další úpravy sjezdů na MK.
- 10) Jakékoliv změny týkající se MK **je nutno předem projednat** se správcem MK SLUŽBY MĚSTA JIHLAVY s.r.o.

11) Toto vyjádření má platnost jeden rok.

S pozdravem

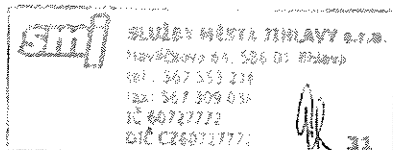

Digitálně podepsal Libor Göth
DN: c=CZ, 2.5.4.97=NTRCZ-60727772,
o=SLUŽBY MĚSTA JIHLAVY s.r.o. [IČ
60727772], ou=0677, cn=Libor Göth, sn=Göth,
givenName=Libor, serialNumber=P329898
Datum: 2017.12.14 09:26:33 +01'00'

Libor Göth
vedoucí střediska správy
místních komunikací

Na vědomí
Magistrát města Jihlavy – OD

odbor dopravy

Magistrát města Jihlavy

Tyršova 18, Jihlava | detašované pracoviště

Magistrát města Jihlavy
Majetkový odbor
Alice Dohnalová
-zde-Váš dopis ze dne
22.01.2018číslo jednací
MMJ/OD/9993/2018-PřP
SZ-MMJ/OD/1563/2018/2
UID jihlv18v003u6vyřizuje / telefon
Ing. Příbyl/565 593 533Jihlava
22.01.2018**Stanovisko k žádosti MO k uzavření smlouvy o budoucí smlouvě o zřízení služebnosti**

Odbor dopravy obdržel žádost Majetkového odboru o stanovisko o uzavření smlouvy na komunikační napojení na pozemek p. č. 700/7, žadatel Vodárenská akciová společnost, a. s. se sídlem Soběšická 820/156, Brno-Lesná, stavba - akce „ÚV Hosov, odběrné místo pro plnění cisteren“. Smlouva se týká pozemku p. č. 700/7 v k. ú. Hosov

Odbor dopravy se s předkládaným návrhem seznámil a **souhlasí** s uzavřením výše uvedené smlouvy za podmínky, že dotčená komunikace bude po dokončení stavby uvedena do původního stavu a budou dodrženy podmínky pověřeného správce MK a ÚK, tj. Služby města Jihlavy, s.r.o. O tyto podmínky si musí žadatel požádat u SMJ, s.r.o. Pokud mu byly vydány v rámci řízení u obecného stavebního úřadu, lze je použít i pro uzavření smlouvy.

Magistrát města Jihlavy
odbor dopravyIng. Ján Tinka
v z. Ing. Karel Trojan
vedoucí odboru dopravy**Rozdělovník:**

- 1) Magistrát města Jihlavy, majetkový odbor, Masarykovo nám. 97/1, 586 01 Jihlava
- 2) MMJ - OD – spis