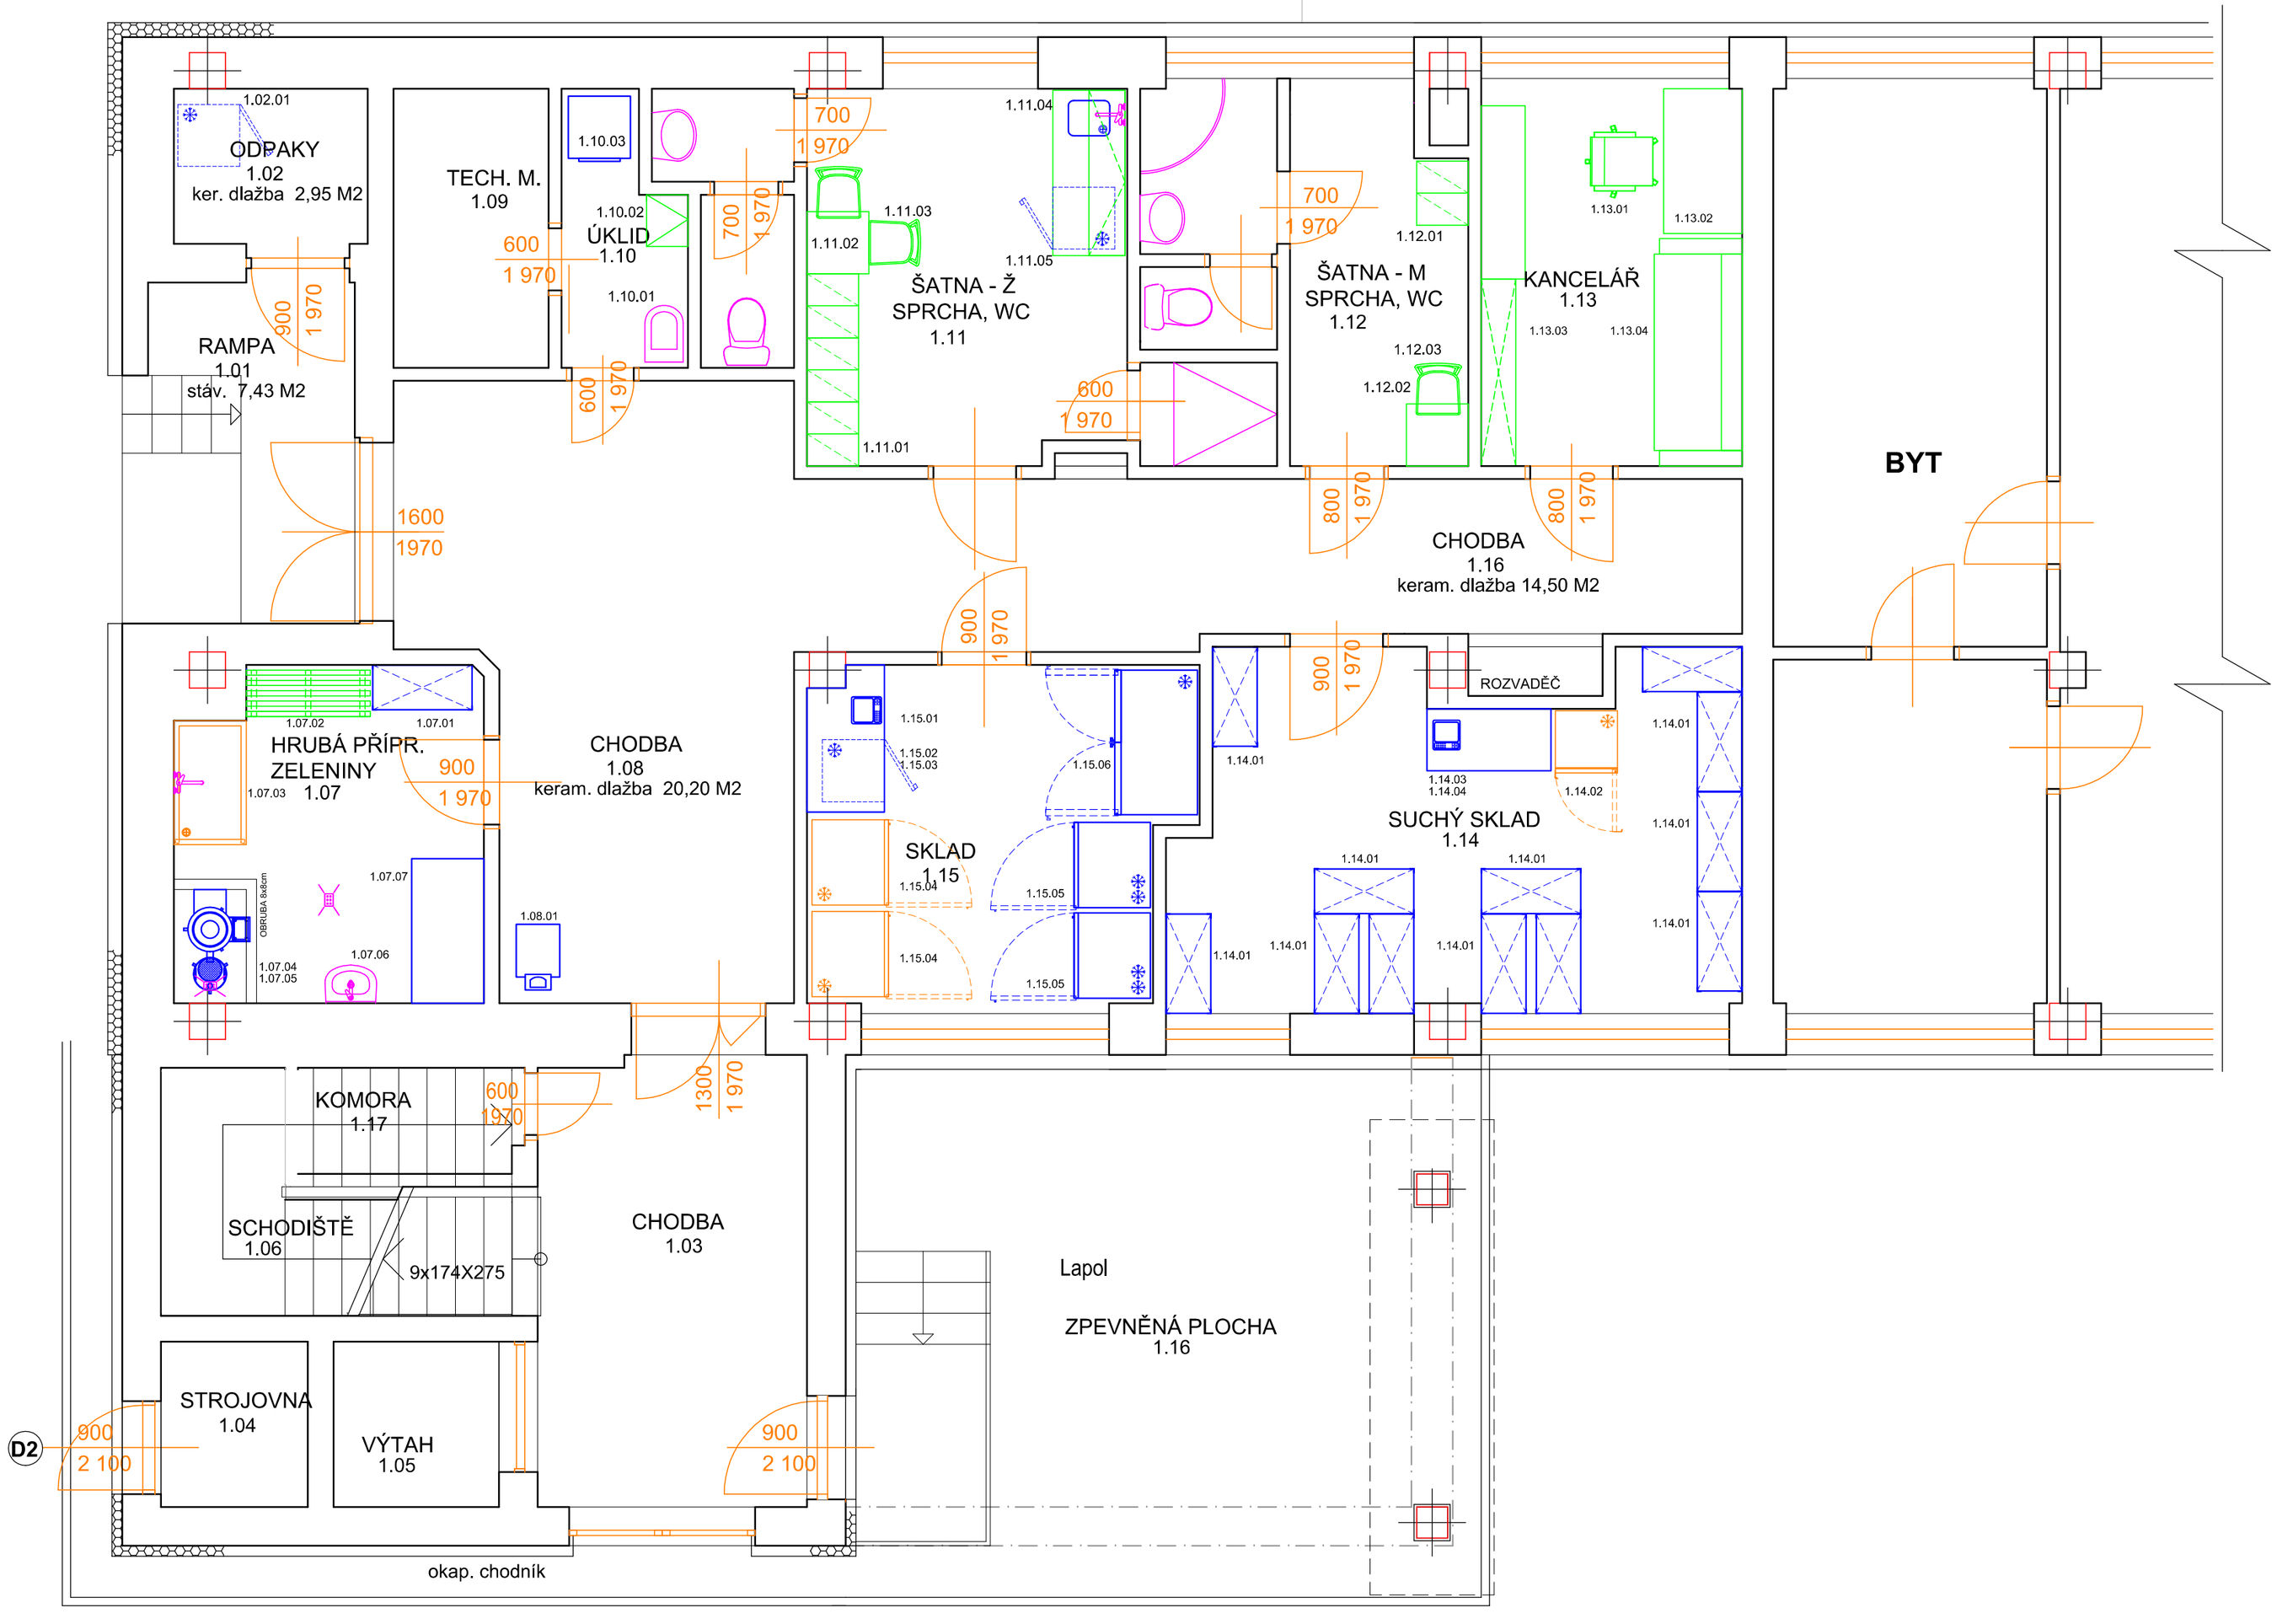

přeložení sloupu VO

GARANT	PROJEKTANT	VYPRACOVAL	MĚŘÍTKO: 1:50
ING. RADEK NOVOTNÝ	KUZICA JAROMÍR	KUZICA JAROMÍR	FORMÁT: 4xA4
777 222 386	774 222 365		DATUM:1/ 2017
STUPEŇ P.D.: DUR+DSP		KRAJ:	
INVESTOR: GYMNÁZIUM A STŘEDNÍ ODBORNÁ ŠKOLA PEDAGOGICKÁ, KUMBURSKÁ 720, 509 01 NOVÁ PAKA			

ZICH a spol.,s.r.o.
Na Štěpníku 32
503 04 Černožice n.L.
IČO 25267027 DIČ CZ25267027
tel.: +420 495 422 199
fax: +420 495 422 199
www.zich.cz
zich@zich.cz

AKCE:
STAVEBNÍ ÚPRAVY KUCHYNĚ
NOVÁ PAKA č.p. 1028

ČÍSLO VÝKRESU
2-1

VÝKRES:
PŮDORYS 1.NP- ROZMÍSTĚNÍ GASTROTECHNOLOGIE

ARCH.ČÍSLO
15 - 2456

Č.PARÉ