


2.2.A + 2.2.B		
plocha pozemku	195.121 m ²	100,00 %
zastavitelná plocha	162.331 m²	100,00 %
zastavěná plocha	71.436 m ²	44,01 %
silnice, dvory	39.151 m ²	
plochy zeleně	69.861 m ²	35,80%

Poznámky:

- zastavěná plocha vychází ze zastavitelné plochy pozemku
- plocha zeleně vychází z plochy pozemku

**BRNĚNSKÁ PRŮMYSLOVÁ ZÓNA ČERNOVICKÁ TERASA
CELKOVÁ SITUACE
1:3500 (A3)**



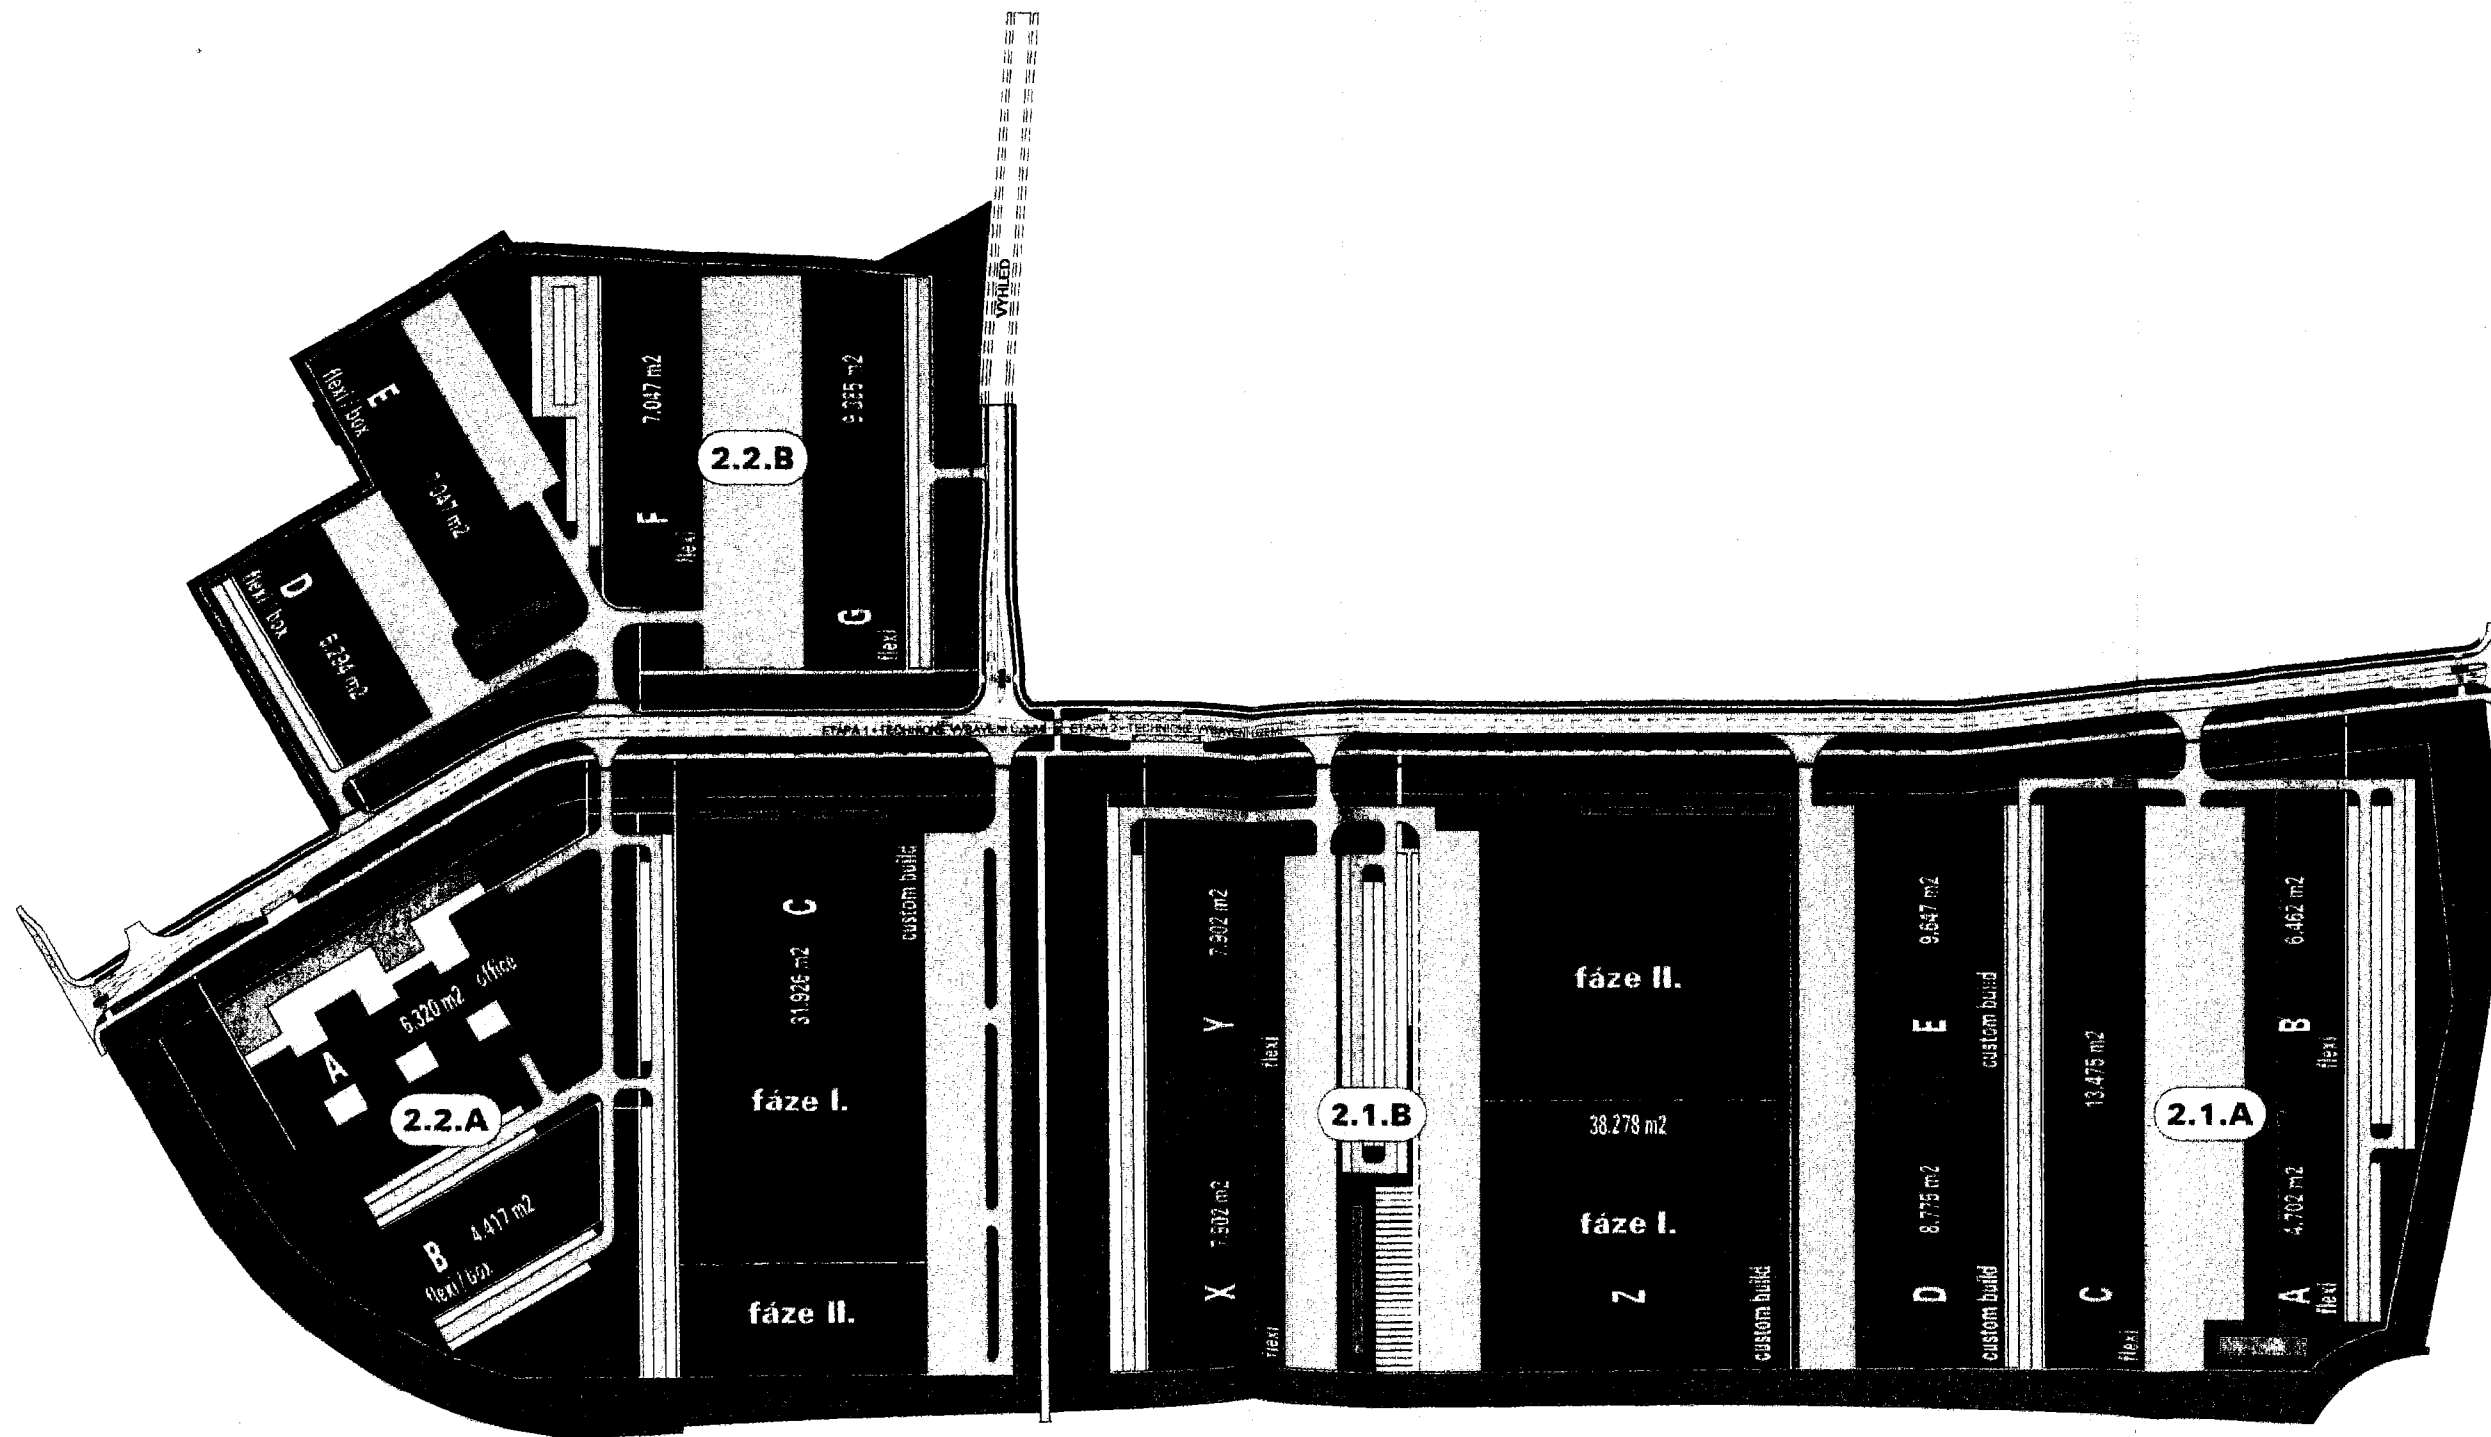

2.2.A + 2.2.B		
plocha pozemku	195 121 m ²	100,00 %
zastavitelná pozemku	162 331 m ²	100,00 %
zastavěná plocha	71 436 m ²	44,01 %
plochy zeleně	69 861 m ²	35,80 %

2.1.B		
plocha pozemku	115 885 m ²	100,00 %
zastavitelná pozemku	96 643 m ²	100,00 %
zastavěná plocha	54 082 m ²	55,96 %
plochy zeleně	32 053 m ²	27,66 %

2.1.A		
plocha pozemku	108 935 m ²	100,00 %
zastavitelná pozemku	90 615 m ²	100,00 %
zastavěná plocha	43 061 m ²	47,52 %
plochy zeleně	29 344 m ²	26,94 %

Poznámky:

- zastavěná plocha vychází ze zastavitelné plochy pozemku
- plocha zeleně vychází z plochy pozemku



CTPark
BRNO II

BRNĚNSKÁ PRŮMYŠLOVÁ ZÓNA ČERNOVICKÁ TERASA
CELKOVÁ SITUACE
1:3500 (A3)

CTP