


PŮDORYS 3.NP

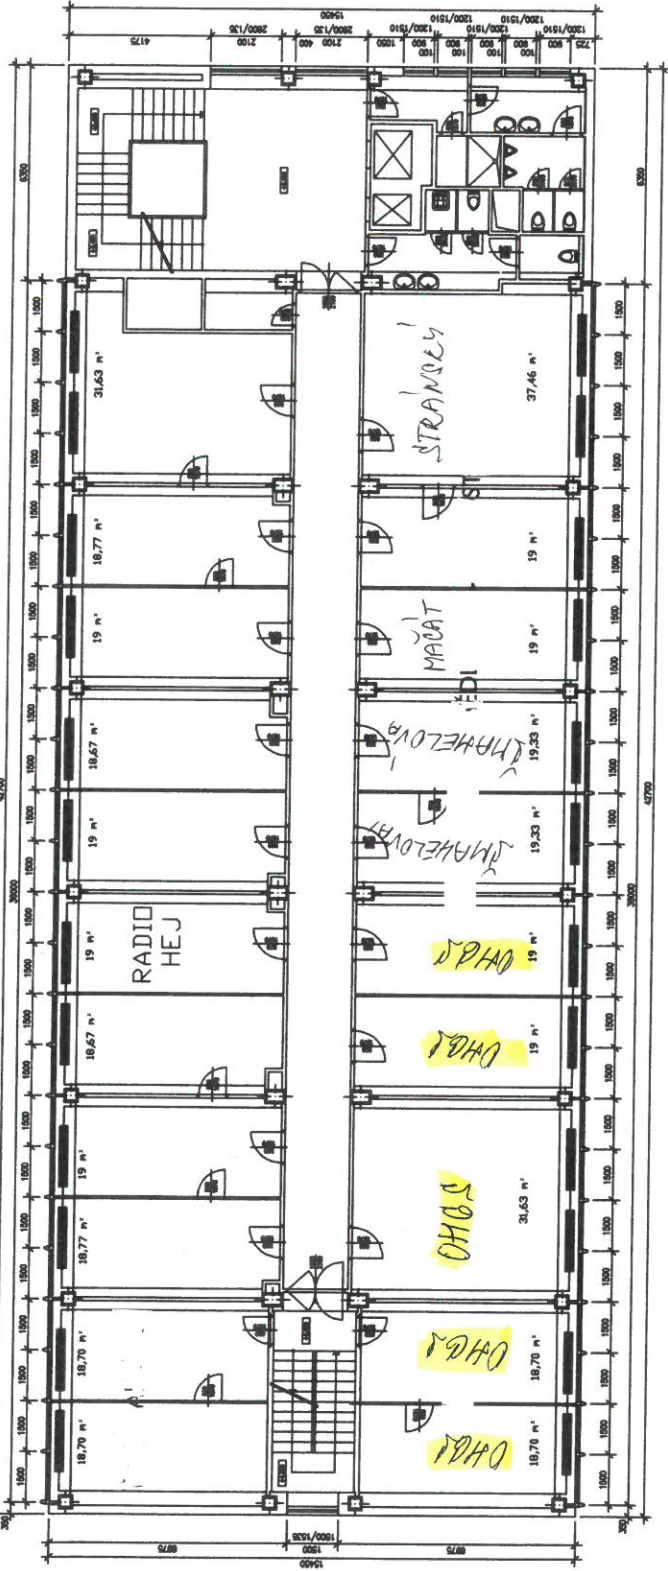

VEL. PROJEKTIV VYPRACOVAN	
INVESTOR :	
MÍSTO STAVBY :	
ACE :	
ZAK. ČÍSLO :	
DŮM :	
STŮPĚŔ :	
MĚRITVO :	1:100
Č. VÝKRESU :	
BUDOVA TVARKOVA 1191, ÚSTÍ NAD ORLICI	
MĚRY VÝKRESU : PŮDORYS 3.NP – STAVAJÍCÍ STAV	