

Smlouva o dílo
na oplocení areálu ČOV na Ostravici
uzavřena podle ustanovení § 2586 a násl. zák. č. 89/2012 Sb., občanský zákoník

I.
Smluvní strany

OBJEDNATEL :

Svazek obcí Čistá Odra, svazek obcí
sídlem Náměstí č.p. 3, 739 11 Frýdlant nad Ostravicí
zastoupen: Mgr. Davidem Pavliskou, předsedou svazku
IČ: 75063310
DIČ: CZ75063310
bankovní spojení: Komerční banka a.s.
č.ú.: 35-6354750287/0100

zástupce ve věcech:

a) technických:

Zbyněk Hudeček, ředitel svazku

b) smluvních:

Mgr. David Pavliska, předseda svazku

ZHOTOVITEL:

Martin Závodný, Pstruží 52
739 11 Frýdlant nad Ostravicí
IČ: 44189371
DIČ: CZ6910305028

II.
Předmět smlouvy

1. Zhotovitel se zavazuje provést pro objednatele stavbu oplocení areálu ČOV na Ostravici, který je v majetku svazku, v rozsahu blíže specifikovaném v jeho nabídce do zadávacího řízení ze dne 19. 3. 2018 pro tuto veřejnou zakázku, která je přílohou č. 1 této smlouvy a podle přílohy č. 2 této smlouvy půdorys – oplocení areálu ČOV, přílohy jsou nedílnou součástí této smlouvy a objednatel se zavazuje zaplatit zhotoviteli za provedení tohoto díla sjednanou cenu.
2. Zhotovitel potvrzuje, že se seznámil s rozsahem a povahou díla, že jsou mu známy technické, kvalitativní a jiné podmínky nezbytné k realizaci díla a že disponuje takovými kapacitami a odbornými znalostmi, které jsou k provedení díla nezbytné.
3. Provádění díla se dále řídí podmínkami, za nichž byla veřejná zakázka na dílo objednatelem vyhlášena.

III.
Doba plnění

1. Dílo bude provedeno (tj. dokončeno a předáno) nejpozději do 30. 6. 2018

IV. Cena díla a fakturace

1. Cena za provedení díla dle této smlouvy se sjednává ve výši 289 520,00 Kč bez DPH + DPH ve výši 60 799,20 Kč, tj. celkem ve výši 350 319,20 Kč vč. DPH, s tím, že pokud jde o cenu za jednotlivé položky v rámci provádění díla, pak platí ceny obsažené v nabídce zhotovitele ze dne 28. 3. 2018 podané v rámci zadávacího řízení na tuto veřejnou zakázku. Sjednaná celková cena i ceny za jednotlivé položky jsou cenami maximálními a zahrnují veškeré činnosti, úkony a práce potřebné pro řádné a včasné provedení díla.
2. Podkladem pro úhradu ceny díla a její fakturaci je provedení díla v dohodnutém termínu, rozsahu a kvalitě, jeho řádné předání a potvrzení o převzetí objednatelem. Cena za dílo bude zaplacená a fakturována jednorázově.
Faktura je splatná do 15 dnů ode dne doručení objednateli. V případě prodlení s placením ceny díla se objednatel zavazuje uhradit zhotoviteli úrok z prodlení v zákonné výši.
3. V případě prodlení se splněním (provedením) díla či i jen jeho část se zhotovitel zavazuje zaplatit objednateli smluvní pokutu ve výši 1 000 Kč za každý započatý den prodlení. Nárok objednatele na smluvní pokutu se nedotýká jeho nároku na případnou škodu, kterou je oprávněn požadovat vedle smluvní pokuty, a v plné výši.


V. Předání a převzetí díla

1. Zhotovitel se zavazuje předat a objednatel se zavazuje protokolárně převzít provedené dílo ve lhůtě sjednané v čl. III. této smlouvy.
2. Nebezpečí škody na předmětu díla nese zhotovitel až do okamžiku převzetí díla objednatelem.


VI. Závěrečná ustanovení

1. Pokud není ve smlouvě uvedeno jinak, platí pro vzájemná práva a povinnosti smluvních stran platný občanský zákoník. Ujednání v čl. II. odst. 3 této smlouvy není dotčeno.
2. Tato smlouva je vyhotovena ve 2 stejnopisech, z nichž každý má charakter originálu, každá smluvní strana obdrží jeden.
3. Příloha č. 1: nabídka zhotovitele ze dne 28. 3. 2018
č. 2: půdorys – oplocení areálu ČOV

Ve Frýdlantu nad Ostravicí dne 12. 4. 2018

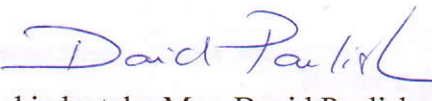
za objednatele: Mgr. David Pavliska


zhotovitel: Martin Závodný

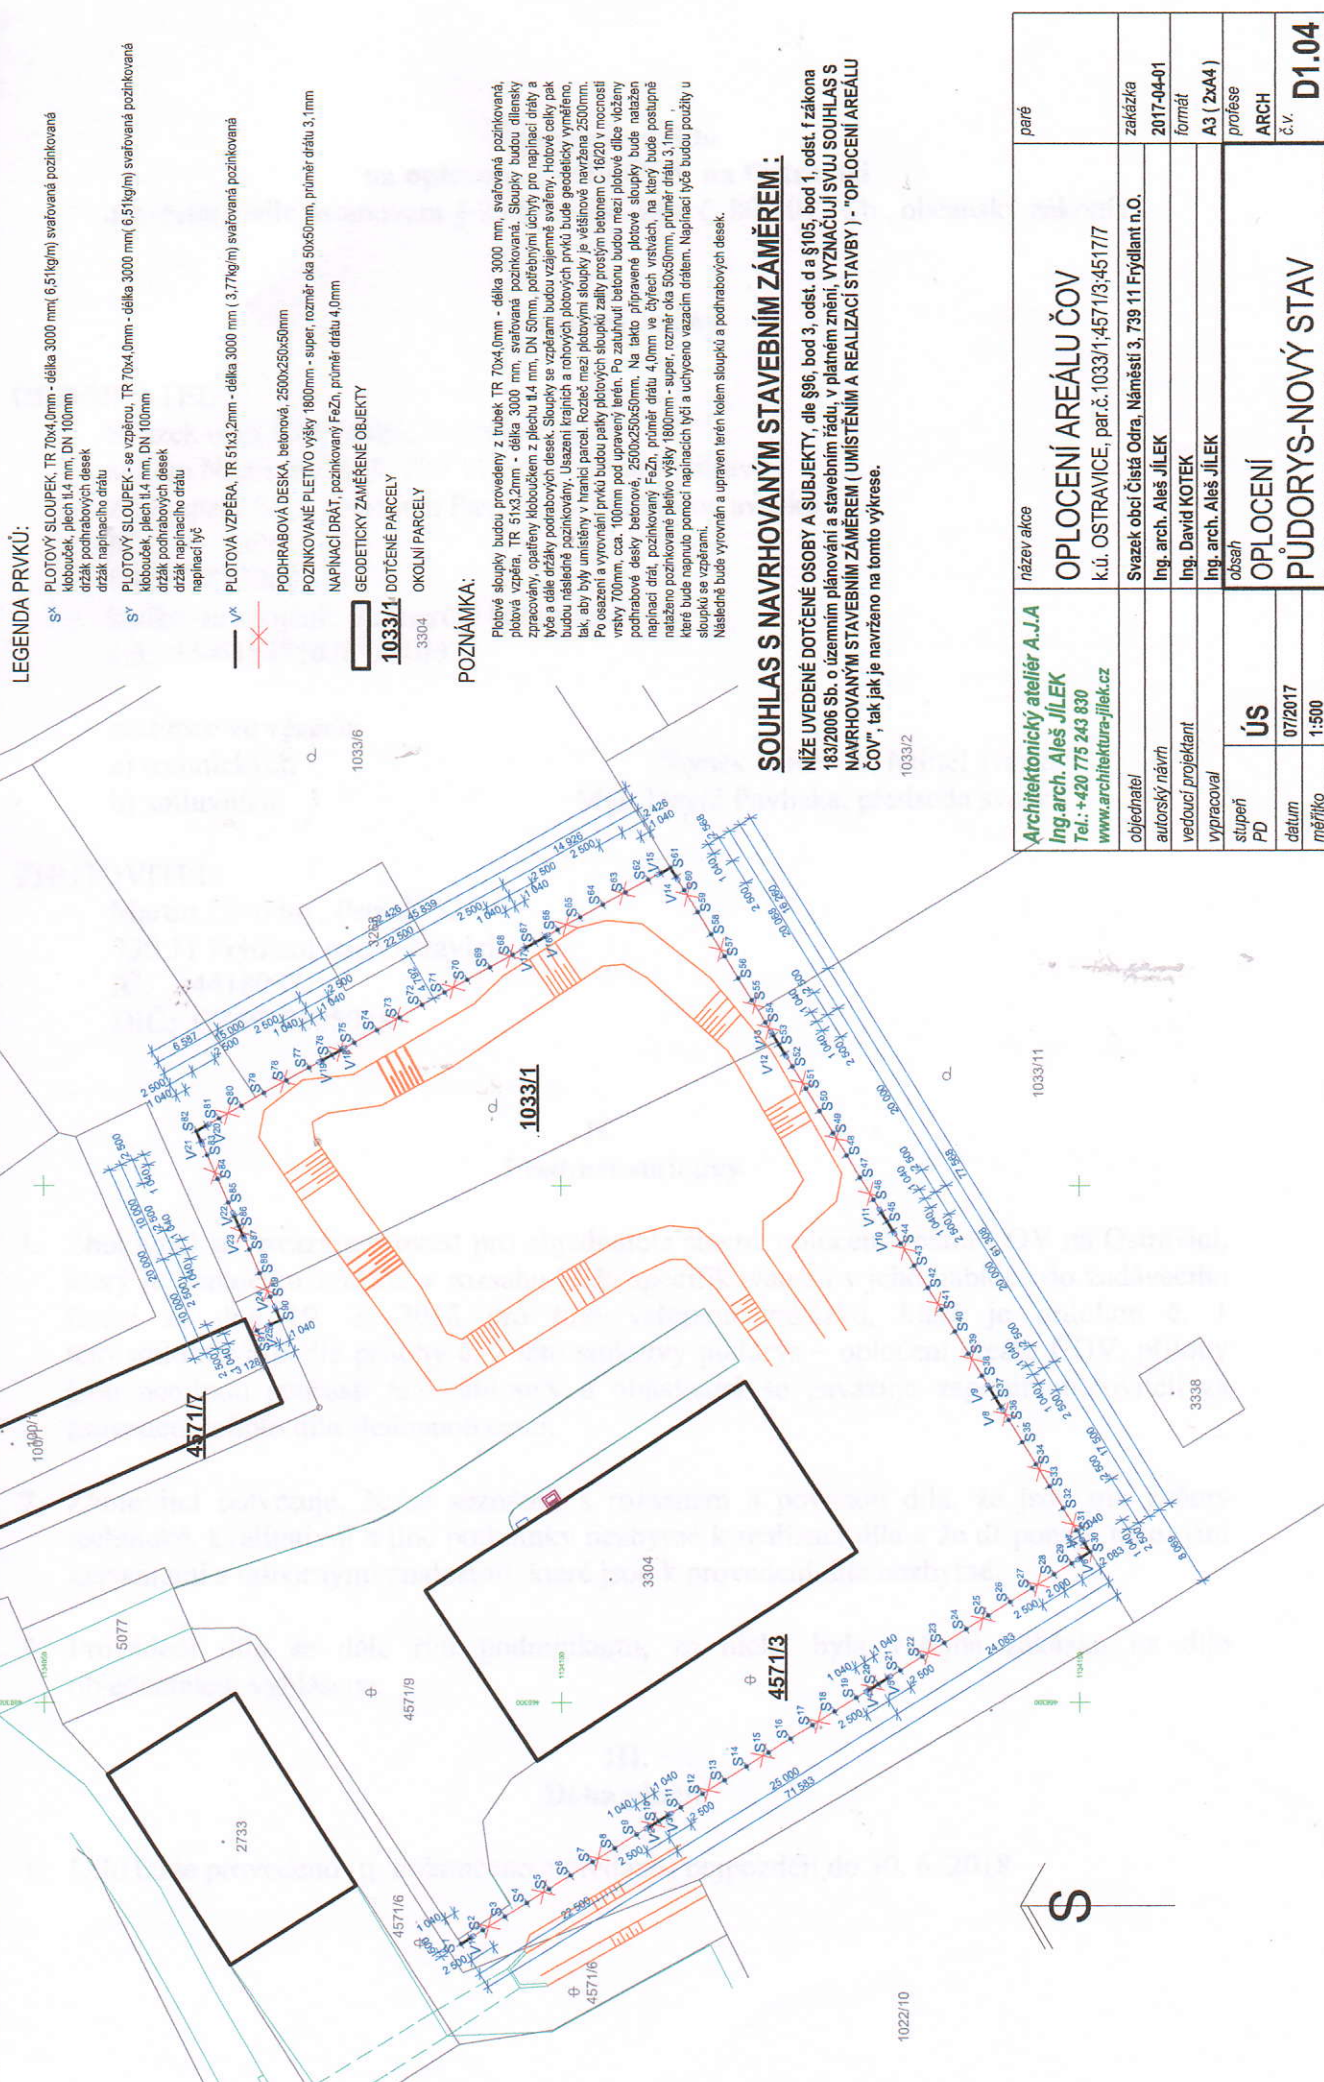

LEGENDA PRVKŮJ:

- S^x PLOTOVÝ SLOUPEK - TR 70x4,0mm - délka 3000 mm (6,51kg/m) svařovaná pozinkovaná klobouček, plech 11,4 mm, DN 100mm
drážka podtrabových desek
drážka napínacího drátu
- S^y PLOTOVÝ SLOUPEK - se vzpěrou, TR 70x4,0mm - délka 3000 mm (6,51kg/m) svařovaná pozinkovaná klobouček, plech 11,4 mm, DN 100mm
drážka podtrabových desek
drážka napínacího drátu
napínací lýč
- V^x PLOTOVÁ VZPĚRA, TR 51x3,2mm - délka 3000 mm (3,77kg/m) svařovaná pozinkovaná

- PODHRABOVÁ DESKA, betonová, 2500x250x50mm
- POZINKOVANÉ PLETIVO výšky 1800mm - super, rozměr okolo 50x50mm, průměr drátu 3,1mm
- NAPÍNAČÍ DRÁT, pozinkovaný FeZn, průměr drátu 4,0mm
- GEODETICKÝ ZAMĚŘENÉ OBLIEKY
- 1033/1 DOTČENÉ PARCELY
- 3304 OKOLNÍ PARCELY

POZNÁMKA:

Plošné sloupky budou provedeny z trubek TR 70x4,0mm - délka 3000 mm, svařovaná pozinkovaná, plošná vzpera, TR 51x3,2mm - délka 3000 mm, svařovaná pozinkovaná. Sloupky budou dílensky zpracovány, opatřeny kloboučkem z plechu 11,4 mm, DN 50mm, potřebnými díly pro napínací drát a lýče a drážky podtrabových desek. Sloupky se vzpěrami budou vzájemně svázeny. Hrotové celky pak budou následně pozinkovány. Usazení krajních a rohových plošových prvků bude geodeticky vyřešeno, aby byly umístěny v hranicích parcel. Rozteč mezi plošnými sloupky bude geodeticky vyřešena, Po osazení a vyrovnaní prvků budou patky plošových sloupků zality prosýmým betonem C 16/20 v mocnosti vrstvy 70mm, cca. 100mm pod upravený terén. Po zalutnutí betonu budou mezi plošové dílce natiženy podtrabové desky betonové, 2500x250x50mm. Na lakto připravené plošové sloupky bude natiženo napínací drát, pozinkovaný FeZn, průměr drátu 4,0mm ve čtyřech vstřevách, na který bude postupně natiženo pozinkované plešivo výšky 1800mm - super, rozměr okolo 50x50mm, průměr drátu 3,1mm, které bude napnuto pomocí napínacích lýčů a uchyceno vazacími drátem. Napínací lýče budou použity u sloupků se vzpěrami. Následně bude vyrovnaná a upravená terén kolem sloupků a podtrabových desek.

SOUHLAS S NAVRHOVANÝM STAVEBNÍM ZÁMĚREM:

NÍŽE UVEDENÉ DOTČENÉ OSOBY A SUBJEKTY, dle §96, bod 3, odst. d a §105, bod 1, odst. f zákona 183/2006 Sb. o územním plánování a stavebním řádu, v platném znění, VYZNAČUJÍ SVUJ SOUHLAS S NAVRHOVANÝM STAVEBNÍM ZÁMĚREM (UMÍSTĚNÍM A REALIZACÍ STAVBY) - "OPLOCENÍ AREÁLU ČOV", tak jak je navrženo na tomto výkresu.

Architektonický ateliér A.J.A Ing. arch. Aleš JÍLEK Tel.: +420 775 243 830 www.architektura-jilek.cz	název akce OPLOCENÍ AREÁLU ČOV k.ú. OSTRAVICE, par.č. 1033/1;4571/3;45177	paré
objednatel autorský návrh vedoucí projektant vypracoval	Svazek obcí Čistá Odra, Náměstí 3, 739 11 Frydlant n.O. Ing. arch. Aleš JÍLEK Ing. David KOTEK Ing. arch. Aleš JÍLEK	zakázka 2017-04-01 formát A3 (2x44) profese ARCH
stupeň PD	ÚS	č.v. D1.04
datum měřítko	07/2017 1:500	
OPLOCENÍ PŮDORYS-NOVÝ STAV		