Oprava propustku km 342,397 a mostu km 0,254 - vlečková síť OKV
SO 002 Most v km 0,254
C.2 Koordinační situace stavby
M1:500

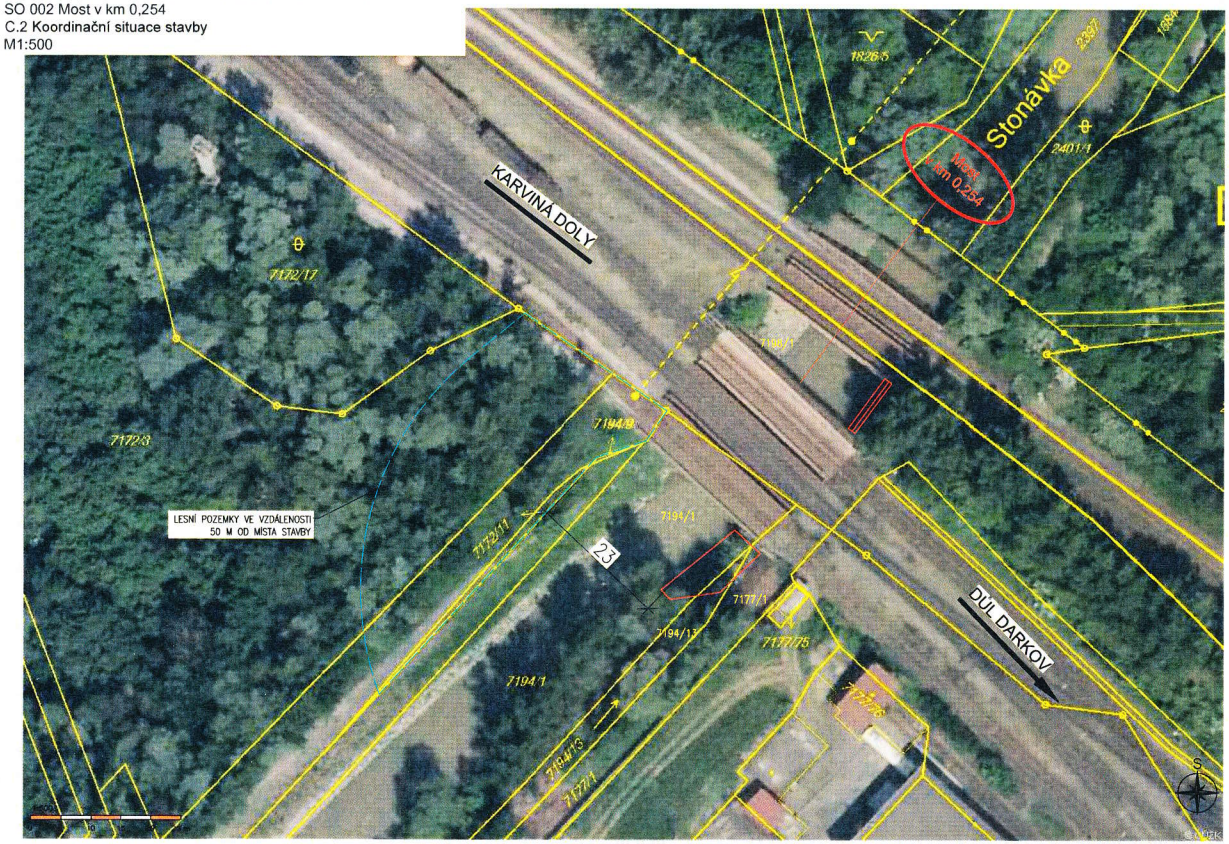

			ČÍSLO SOUPRAVY:
REVIZE Č.	DATUM	ZMĚNA	

SUDOP BRNO

SUDOP BRNO, spol. s r.o.
Kounicova 26
611 36 Brno

OBJEDNAVATEL:	Advanced World Transport, a.s. Hornopolní 3314/38, 702 62 Ostrava – Moravská Ostrava		tel. : +420 972 625 804 E-mail: sudop@sudop-brno.cz
PROFESNÍ SKUPINA:	12 Mosty	VEDOUCÍ PROF. SKUPINY Ing. Karel Pukl	JEDNATEL Ing. Jiří Molák
ODPOVĚDNÝ PROJ. ZAKÁZKY Ing. Karel Pukl	ODPOVĚDNÝ PROJ. PS, SO Ing. Jan Matějka	NAVRHL, VYPRACOVAL Ing. Jan Matějka	KONTROLOVAL Ing. Karel Pukl
KRAJ: Moravskoslezský	POVĚŘENÝ OÚ: Karviná		STUPEŇ: Projekt

Oprava propustku km 342,397 a mostu km 0,254 - - vlečková síť OKV SO 002 Most v km 0,254	ZAK. ČÍSLO 15051-01-1215	ARCH. ČÍSLO 2015120070
	MĚŘÍTKO 1:500	POČET FORMÁTŮ 3 A4
	DATUM:	12/2015
Koordinační situace stavby	ČÁST DOKUM. C	PŘÍLOHA C.2