



VÝKAZ DOSAVADNÍHO A NOVÉHO STAVU ÚDAJŮ KATASTRU NEMOVITOSTÍ																
Dosavadní stav				Nový stav												
Označení pozemku parc. číslem	Výměra parcely		Druh pozemku	Označení pozemku parc. číslem	Výměra parcely		Druh pozemku	Typ stavby	Způs. určený výměr	Porovnání se stavem evidence právních vztahů						
										Způsob využití	Způsob využití	Díl přechází z pozemku označeného v katastru nemovitostí	Číslo listu vlastnictví	Výměra dílu		Označení dílu
	ha	m²	ha		m²	ha	m²									
3505/14	16	39	ostatní pl. jiná plocha	3505/14	16	39	ostatní pl. jiná plocha		2			10001				
3623/34		27	ostat. pl. ostatní komunikace	3623/34		27	ostat. pl. ostatní komunikace		0			10001				
7166/10	2	25	40	ostatní pl. silnice	7166/10	2	12	88	ostatní pl. silnice		0	7166/10	7349	2	12	88
					7166/42		12	04	ostat. pl. ostatní komunikace		0	7166/10	7349		12	04
					7166/43			48	ostat. pl. ostatní komunikace		2	7166/10	7349			48
	2	42	06			2	42	06								

Seznam souřadnic (S-JTSK)				Poznámka
Číslo bodu	Y	X	Kód kvality	
1416-34	524314.93	1188460.29	4	nástřik
426-98	524428.83	1188697.84	3	nástřik
1068-66	524436.44	1188716.27	4	dřevěný kolík
2074-25	524275.38	1188337.50	3	nástřik na obručníku
2901-7807	524317.35	1188465.19	6	nástřik
4217-13	524307.85	1188443.19	4	nástřik na obručníku
1	524369.61	1188565.30	3	obrubník
4	524315.91	1188458.52	3	obrubník
5	524316.15	1188456.96	3	obrubník
6	524315.63	1188454.52	3	obrubník
7	524314.97	1188452.74	3	obrubník
8	524311.82	1188445.36	3	obrubník
9	524310.63	1188443.68	3	obrubník
10	524309.08	1188442.96	3	obrubník
11	524308.24	1188442.90	3	obrubník
12	524316.57	1188438.37	3	obrubník
13	524310.37	1188423.69	3	obrubník
14	524290.84	1188377.00	3	obrubník
15	524283.53	1188359.13	3	obrubník
16	524280.23	1188350.84	3	obrubník
20	524428.07	1188699.49	3	obrubník
21	524426.83	1188698.64	3	obrubník
22	524425.07	1188697.01	3	obrubník
23	524424.00	1188695.22	3	obrubník
24	524374.44	1188576.86	3	obrubník
25	524429.91	1188700.45	3	nástřik na obručníku
26	524315.15	1188460.73	3	nástřik na obručníku

Zpřesnění geometrického a polohového určení pozemků navržené v tomto geometrickém plánu lze v katastru nemovitostí provést jen na základě souhlasného prohlášení podle § 50 odst. 1 písm a) katastrálního zákona.

GEOMETRICKÝ PLÁN pro rozdělení pozemků a průběh vlastníky zpřesněných hranic	Geometrický plán ověřil úředně oprávněný zeměměřický inženýr:	Stejnopis ověřil úředně oprávněný zeměměřický inženýr:
	Jméno, příjmení: Ing. Michal Mentzl	Jméno, příjmení: Ing. František Ulčík
	Číslo položky seznamu úředně oprávněných zeměměřických inženýrů: 2176/2003	Číslo položky seznamu úředně oprávněných zeměměřických inženýrů: 1593/1996
	Dne: 30. 8. 2017 Číslo: 277/2017	Dne: 4. 9. 2017 Číslo: 313/2017
	Náležitostmi a přesností odpovídá právním předpisům.	Tento stejnopis odpovídá geometrickému plánu v elektronické podobě uloženému v dokumentaci katastrálního úřadu.
Vyhotovitel: Geomma, s.r.o. U Elektrárny 760 688 01 Uherský Brod www.geomma.cz tel.: 572 639 578	Katastrální úřad souhlasí s očíslováním parcel.	Ověření stejnopisu geometrického plánu v listinné podobě.
Číslo plánu: 5262-217/2017	KÚ pro Zlínský kraj KP Uherský Brod Ing. Martina Fojtíková PGP-509/2017-742 2017.09.01 13:31:34 CEST	
Okres: Uherské Hradiště		
Obec: Uherský Brod		
Kat. území: Uherský Brod		
Mapový list: Uherský Brod 9-4/13, 9-4/14, 9-4/12 Dosavadním vlastníkem pozemků byla poskytnuta možnost seznámit se v terénu s průběhem navrhovaných nových hranic, které byly označeny předepsaným způsobem.		

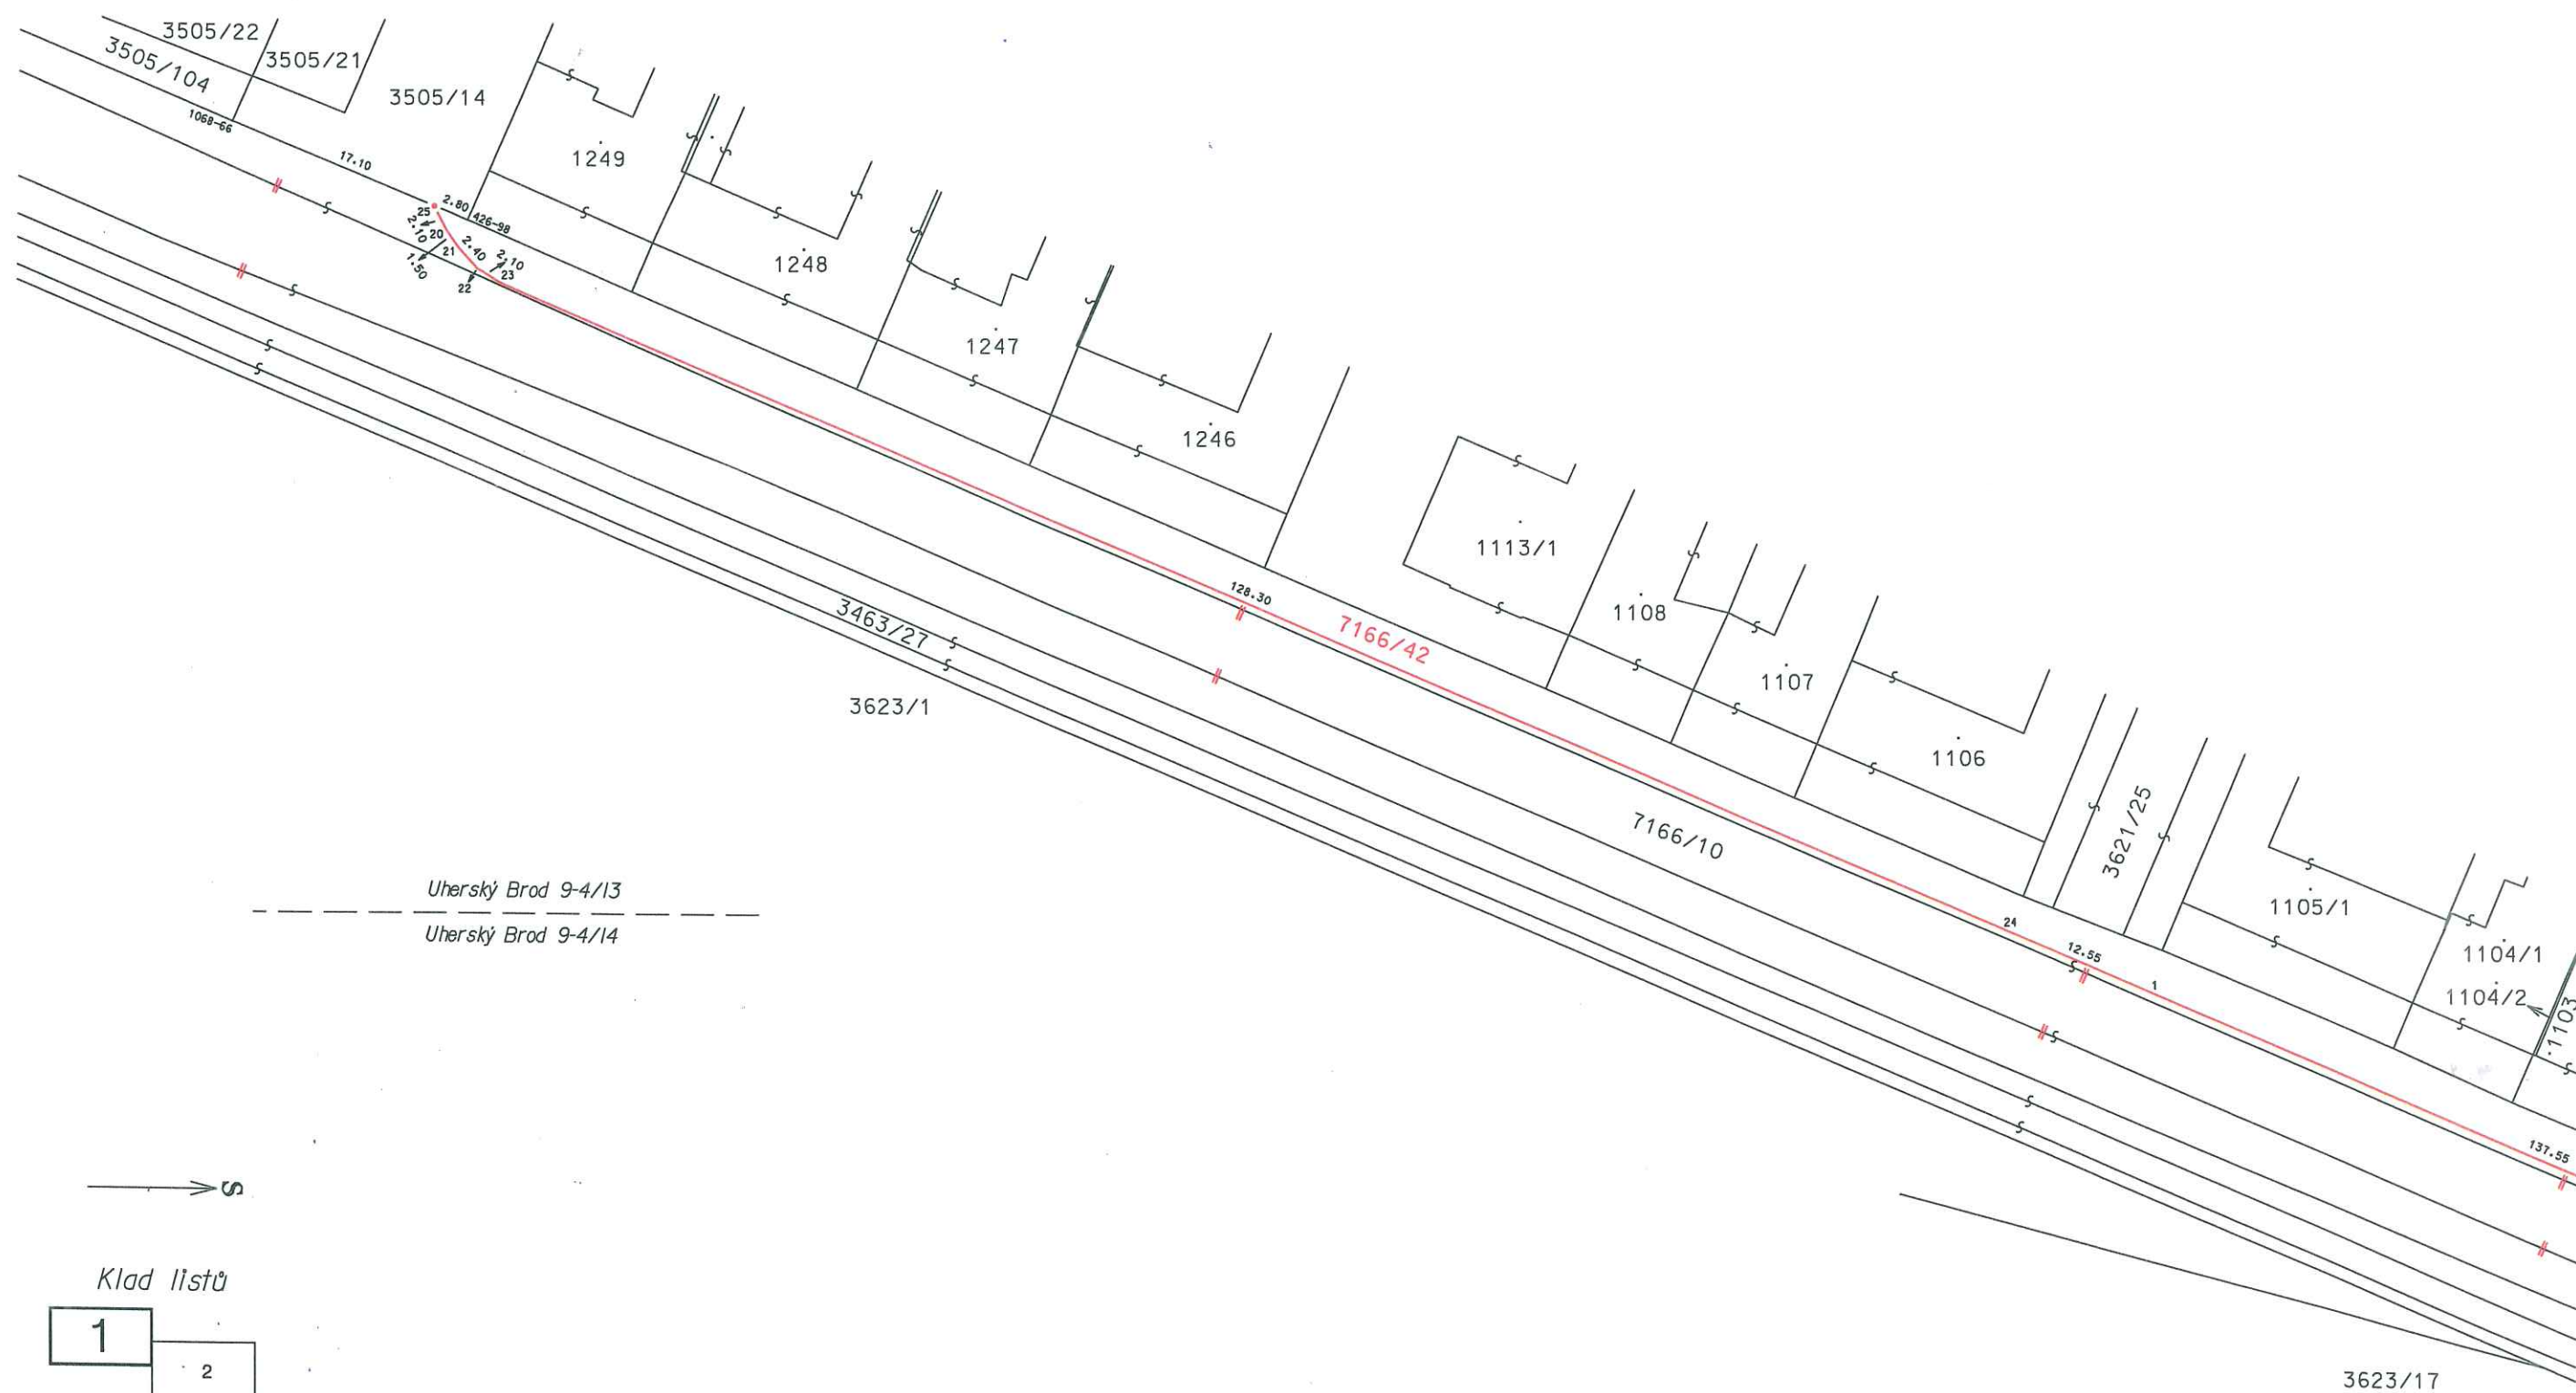

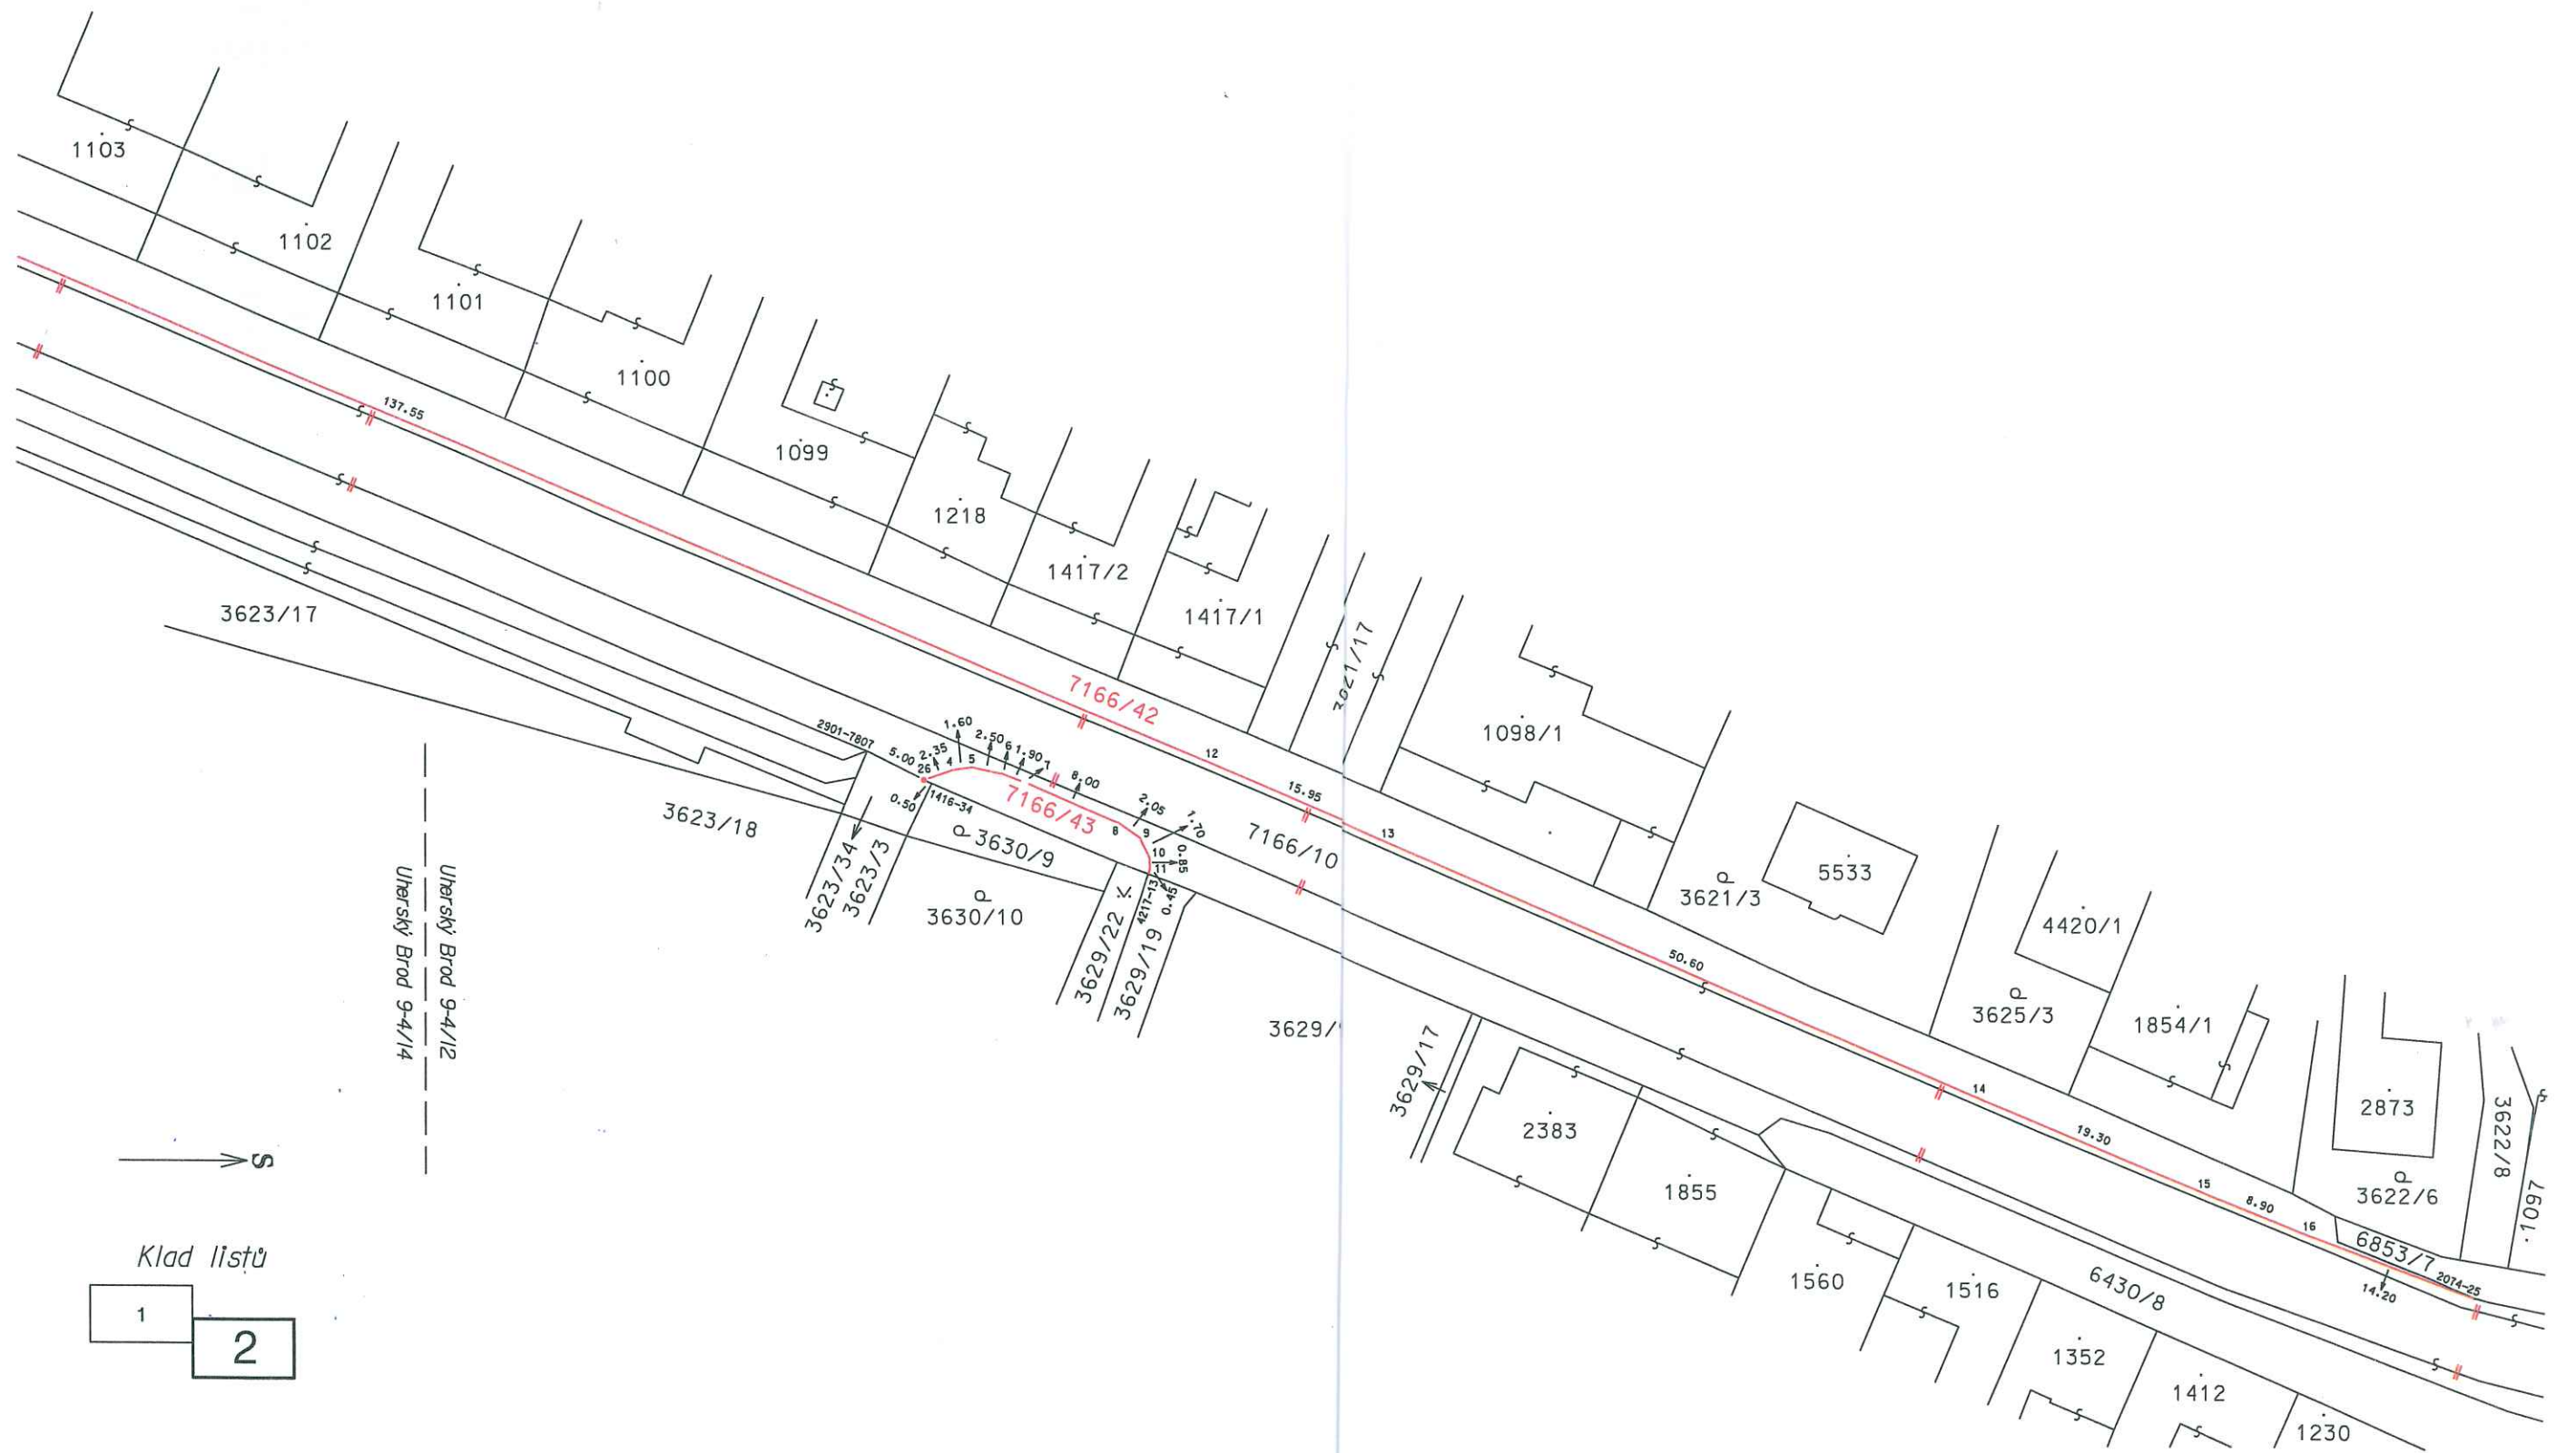

Klad 1:1000

