

ZAMĚŘENÍ VJEZDU

KATASTRÁLNÍ ÚZEMÍ: (např. TRNITÁ)

STAVBA: (např.VJEZD DO GARÁŽE ROD. DOMKU + adresa + parc.č.)

ZHOTOVITEL STAVBY: (název firmy + adresa)


ZHOTOVITEL GEODETICKÉ DOKUMENTACE: (název firmy + adresa)

PROJEKTANT: (název firmy + adresa)

INVESTOR: (název firmy + adresa)

SKLADBA KONSTRUKCE VJEZDU: např.- BET.ZÁMK.DLAŽBA TL. 80mm
 - DRŤ 4-8 TL. 40mm
 - SC C_{8/10} TL. 150mm
 - ŠD TL. 150mm
 CELKEM 420mm

MĚŘÍTKO: (např. 1:100)

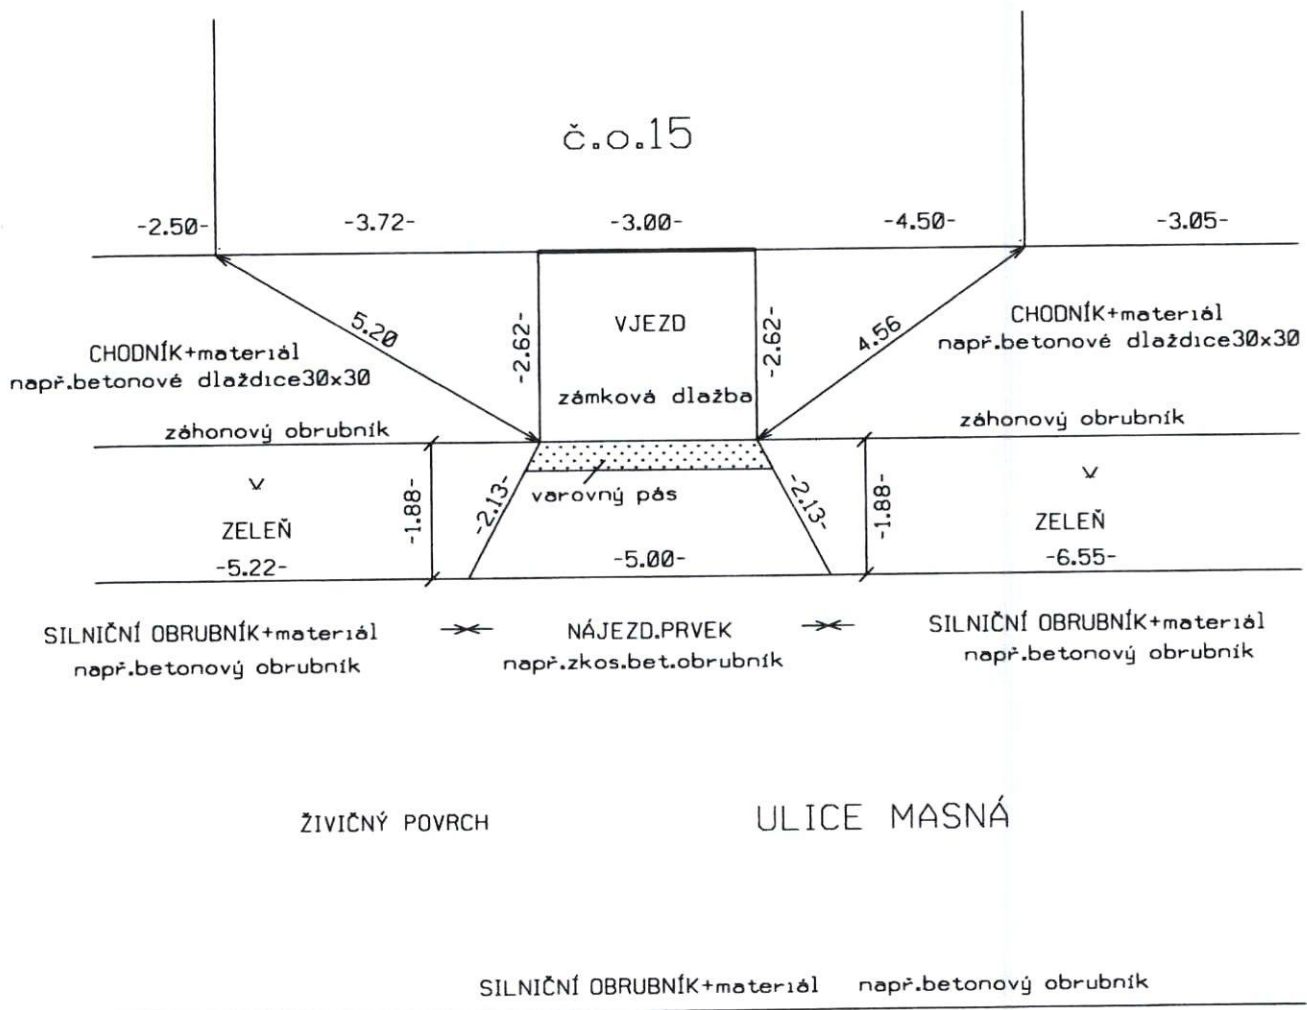

Zaměření vjezdu pomocí oměrných

K převzetí stavby je nutno doložit podrobný situační plánek.

Vjezd je třeba zakreslit dle přiloženého vzoru s vyznačením názvu ulice, orientačního resp. popisného čísla domu, vzdáleností a oměrných od vyznačených bodů (např. roh budovy, roh plotu, hranice pozemku) existujících v katastrální mapě. V plánu přesně vyznačte materiály povrchů týkajících se nového vjezdu a nejbližšího okolí (chodníky, obrubníky, zeleň, vozovka).

V případě, že byla provedena pouze změna materiálu povrchu, požadujeme zaměření chodníku pomocí oměrných pouze v rozsahu fronty budovy.



Brněnské vodárny a kanalizace, a.s.

Hybešova 254/16, 657 33 Brno

Subjekt je zapsán v obchodním rejstříku Krajského soudu v Brně, oddíl B, vložka 783



I 1 4 9 5 3

4-01-2016

INTAR a.s.

Bezručova 81/17a
656 73 BRNO

VÁŠ DOPIS ZNAČKY / ZE DNE NAŠE ZNAČKA
2/525/15 721/029811/2015/OBo

VĚC

BRNO
16.12.2015
15121603

Brno, k.ú. Veverí, ul. Arne Nováka, p.č. 1, 3/1, 3/2, ..., "MU - Rekonstrukce a dostavba historického areálu Filosofické fakulty, Arne Nováka, Brno", vyjádření k projektové dokumentaci pro stavební povolení - souhlasné stanovisko s podmínkami

Předmětem předložené projektové dokumentace je rekonstrukce historického areálu Filosofické fakulty, v Brně na ul. Arne Nováka. Budovy A, B1 a B2 byly rekonstruovány v letech 2011 – 2015, rekonstrukcí budovy C, D a výstavbou vstupního objektu D2 bude areál plně modernizován.

Projektová dokumentace se zabývá částečnou rekonstrukcí budovy C, celkovou přestavbou stávající budovy D a novou přístavbou vstupního objektu (D2) na místě stávajícího objektu vodárny, který bude odstraněn. Součástí řešení bude i úprava nejbližšího okolí stavby, což představuje úpravu zelených ploch a sadovou úpravu. V rámci stavebních prací bude provedena i oprava střechy objektu E a F, u budovy F se uvažuje s doplněním klimatizace do schodišťového prostoru.

Zásobování vodou

Stávající areál je napojen na vodovodní řad několika vodovodními přípojkami, které nebudou v rámci rekonstrukce dotčeny. Stávající zůstává i potřeba pitné vody.

Odkanalizování

Splaškové vody budou odváděny stávajícím systémem odkanalizování do jednotné kanalizace pro veřejnou potřebu v provozování Brněnských vodáren a kanalizací, a.s. Produkce splaškových vod zůstává bez změny.

Dešťové vody zůstávají také stávající – přístavbou vstupního objektu nedojde k navýšení množství odváděných vod do kanalizace pro veřejnou potřebu. Nový objekt bude vybudován na místě původní vodárny a zpevněných ploch. Dojde také k částečnému rozšíření zelených ploch. S tímto řešením souhlasíme.

Brněnské vodárny a kanalizace, a.s. souhlasí s výše uvedenou stavbou podle předložené projektové dokumentace pro stavební povolení, za předpokladu dodržení podmínek:

- Dodržte ochranná pásma vodovodů a kanalizací dle zákona č. 274/2001 Sb. v platném znění (v šířce 1,5 m při průměru do 500 mm včetně a 2,5 m při průměru nad 500 mm; u vodovodních řadů nebo kanalizačních stok o průměru nad 200 mm včetně, jejichž dno je uloženo v hloubce větší než 2,5 m pod upraveným povrchem, se vzdálenosti od vnějšího líce zvyšují o 1,0 m, měřeno horizontálně na každou stranu od vnějšího líce potrubí). V tomto pásmu není dovoleno vysazovat stromy a keře, budovat stavby trvalého charakteru, skladovat jakýkoliv materiál a zvyšovat či snižovat terén, bez předchozího souhlasu Brněnských vodáren a kanalizací, a.s.
- Dodržte Městské standardy pro kanalizační zařízení a Městské standardy pro vodovodní síť a v nich uvedenou normu ČSN 73 6005 - Prostorové uspořádání sítí technického vybavení.
- Nebude navýšeno množství dešťových vod odváděných do kanalizace pro veřejnou potřebu.

- Vodovodní a kanalizační přípojky zůstanou bez změn, jejich umístění bude v souladu s Městskými standardy pro kanalizační zařízení a Městskými standardy pro vodovodní síť.
- Areálovou kanalizaci nebudou Brněnské vodárny a kanalizace, a.s., přebírat k provozování. Přesto ale doporučujeme při realizaci stoky respektovat Městské standardy pro kanalizační zařízení a v nich uvedené normy, zejména ČSN 75 6760, ČSN EN 12056 (1-5), ČSN 75 6101, ČSN 73 6005 a veškeré související předpisy.
- Areálový vodovod nebudou Brněnské vodárny a kanalizace, a.s. přebírat k provozování. Přesto ale doporučujeme při realizaci řadů respektovat Městské standardy pro vodovodní síť a v nich uvedené normy, zejména ČSN 75 5401, ČSN 73 6005, ČSN 75 5402, ČSN 75 5411, ČSN 73 0873, ČSN EN 545.
- Upozorňujeme, že veškerá zařízení nacházející se na vnitřní kanalizaci (RN, vsakovací zařízení ...) nebudou Brněnské vodárny a kanalizace, a.s., přebírat k provozování.
- Upozorňujeme, že navazující kanalizační síť, která je v majetku města Brna a v provozování Brněnských vodáren a kanalizací, a.s., je dimenzována s ohledem na bezpečnost při návrhovém dešti s periodicitou 0,5 (2 – letý déšť). Ochranu objektu před vzdutou vodou v kanalizaci pro veřejnou potřebu docílíte navržením vhodných opatření na vnitřní instalaci v souladu s Městskými standardy pro kanalizační zařízení a v nich uvedenými normami. Jedná se zejména o následující normy:

- ČSN EN 12056 – (1–5) Vnitřní kanalizace – Gravitační systémy (Část 1–5)
- ČSN 75 6760 – Vnitřní kanalizace

Jako úroveň hladiny vzdutí je uvažována úroveň povrchu komunikace v místě napojení kanalizační přípojky.

- Zařízení staveniště a dočasné skládky materiálu umístěte mimo ochranná pásma vodovodních řadů a kanalizačních stok pro veřejnou potřebu.
- Před zahájením stavebních prací budou vytyčeny a na místě označeny vodovodní řady a kanalizační stoky pro veřejnou potřebu v předmětné lokalitě. Pro vytyčení vodovodu kontaktujte s předstihem pracovníka provozu vodovodní sítě [redacted]. Pro vytyčení kanalizace kontaktujte s předstihem pracovníka provozu kanalizační sítě pana [redacted], tel. [redacted].
- V případě potřeby kontaktujte obvodového technika provozu vodovodní sítě ([redacted], tel. [redacted] 6) a provozu kanalizační sítě ([redacted]). Během stavby se řiďte jejich pokyny.
- V případě vzniku poruchy na vodovodním nebo kanalizačním zařízení pro veřejnou potřebu, z titulu činnosti stavby, upozorněte dispečink naší akciové společnosti - tel. [redacted]. Stavebník (zhotovitel) zajistí okamžité odstranění poruchy dle pokynů zodpovědného pracovníka Brněnských vodáren a kanalizací, a.s. Úhrada za vzniklé škody bude fakturována dle platných předpisů.

Upozornění: Vyjádření platí pouze pro vodovody a kanalizace pro veřejnou potřebu v provozování Brněnských vodáren a kanalizací, a.s.


Vyjádření platí po dobu jednoho roku od data odeslání vyjádření.

Předloženou PD si ponecháváme pro naši interní potřebu.

Přílohy

PD (koordinační situaci a technickou zprávu si ponecháváme)

S pozdravem

 



13 -01- 2016



E.ON Servisní, s.r.o., F. A. Gerstnera 2151/6, 370 49 České Budějovice

INTAR a.s.
Ing. Josef Katolický
Bezručova 17a/81
60200 Brno

E.ON Servisní, s.r.o.

RCDS Brno
Hády 968/2
614 00 Brno – Maloměřice
www.eon.cz



Naše značka
B6941-16096794

Brno – Maloměřice, 11.01.2016

**Vyjádření o existenci zařízení distribuční soustavy (elektrická síť)
ve vlastnictví E.ON Distribuce, a.s. a udělení souhlasu se stavbou
a činností v ochranném pásmu**

Investor stavby: Masarykova univerzita
Název stavby: MU- Rekonstrukce a dostavba historického areálu
Filozofické fakulty, Arne Nováka , Brno
Místo stavby: parc. č. 1, 3/1, 3/2, 4, 5/1, 92/420, k. ú. Veveří, Brno

Toto vyjádření slouží pro informaci o stávajícím elektrickém zařízení distribuční soustavy vlastněném a provozovaném společností E.ON Distribuce, a.s. (dále jen ECD) a je vyjádřením k územnímu a stavebnímu řízení. Vyjádření nenahrazuje a neuvádí přípojovací podmínky. V případě, že požadujete připojení nového odběrného místa, resp. zvýšení rezervovaného příkonu a doposud jste nepodali žádost, obraťte se na zákaznickou linku 800 77 33 22.

Upozorňujeme, že účastníkem územního a stavebního řízení zůstává provozovatel distribuční soustavy ECD, kterého v uvedených řízeních na základě zmocnění zastupuje společnost E.ON Česká republika, s.r.o. (dále jen ECZR).

V zájmovém území výše uvedené stavby se nachází:

Podzemní vedení NN

Jako zástupce ECD udělujeme souhlas se stavbou a činností v ochranném pásmu (dále jen OP) zařízení distribuční soustavy v provozování ECD ve smyslu § 46 odst. 11 zákona č. 458/2000 Sb., o podmínkách podnikání a výkonu státní správy v energetických odvětvích, v platném znění, při splnění následujících podmínek.

Sídlo společnosti:
F.A. Gerstnera 2151/6
370 49 České Budějovice
Společnost je zapsána
v Obchodním rejstříku
vedeném Krajským soudem
v Českých Budějovicích,
oddíl C., vložka 15066
IČ: 257 33 591
DIČ: CZ25733591

16096794

Při provádění zemních nebo jiných prací, které mohou ohrozit předmětné distribuční a sdělovací zařízení, jste povinni dle zákona č. 309/2006 Sb., a nařízení vlády č. 591/2006 Sb., učinit veškerá opatření, aby nedošlo ke škodám na rozvodném zařízení, na majetku nebo na zdraví osob elektrickým proudem, zejména tím, že bude zajištěno:

1. V OP elektrické stanice, nadzemního a podzemního vedení budou při realizaci uděleného souhlasu přiměřeně dodrženy podmínky dle § 46 odst. 8 zákona č. 458/2000 Sb., v platném znění, kde se konstatuje, že v OP těchto rozvodných zařízení je zakázáno pod písmeny:
 - c) provádět činnosti, které by mohly ohrozit spolehlivost a bezpečnost provozu těchto zařízení nebo ohrozit život, zdraví či majetek osob
 - d) provádět činnosti, které by znemožňovaly nebo podstatně znesnadňovaly přístup k těmto zařízením.
2. Zakreslení trasy nadzemního i podzemního vedení vyskytujícího se v zájmovém území do všech vyhotovení prováděcí dokumentace a jeho vyznačení dobře viditelným způsobem přímo v terénu. Jedná se zejména o místa křížení či souběhu trasy vedení s trasou pohybu mechanizace, s trasou vedení výkopů a podobně tak, aby pracující na staveništi byli o hranicích ochranného pásma trvale informováni.
3. Objednání přesného vytýčení distribuční sítě (trasy kabelu) v terénu a to nejméně 14 dnů před zahájením prací v blízkosti podzemního kabelového vedení. V případě, že nebude možné trasu kabelu bezpečně určit pomocí vytyčovacího zařízení, je investor zemních prací povinen provést v nezbytném rozsahu ruční odkrytí kabelu na určených místech podle pokynů zaměstnanců ECZR pro jednoznačné stanovení jeho polohy.
Vytýčení kabelů VN, NN zajistí [redacted],
tel.: [redacted], email: [redacted] z.
4. Provádění zemních prací v OP kabelu výhradně klasickým ručním nářadím bez použití jakýchkoli mechanismů s nejvyšší opatrností, nebude-li provozovatelem zařízení stanoveno jinak.
5. Vhodné zabezpečení obnaženého kabelu (podložení, vyvěšení, ...), aby nedošlo k jeho poškození poruchou nebo nepovolanou osobou a označení výstražnými tabulkami, bude provedeno podle pokynů pracovníka ECZR. Další podmínky pro zabezpečení našeho zařízení si vyhrazujeme při vytýčení nebo po jeho odkrytí.
6. Vyřešení způsobu provedení souběhů a křížení výše zmíněné akce s rozvodným zařízením musí odpovídat příslušným ČSN.
7. Přizvání zástupce ECZR ke kontrole křížovatek a souběhů před záhozem výkopu. O kontrole bude proveden zápis do montážního nebo stavebního deníku. Při nedodržení této podmínky, budou poruchy vzniklé na zařízení odstraňovány na náklady investora stavby.
8. Po dokončení musí stavba z pohledu ochrany před provozními a poruchovými vlivy distribuční soustavy odpovídat příslušným normám,

zejména PNE 33 3301, PNE 33 3302, PNE 34 1050, ČSN EN 50 341-1, PNE 33 0000-1, ČSN EN 50 522, ČSN EN 61 936-1.

9. Po dokončení stavby připomínáme, že v OP zařízení je dále zakázáno:
 - a) zřizovat bez souhlasu vlastníka těchto zařízení stavby či umisťovat konstrukce a jiná podobná zařízení, jakož i uskláňovat hořlavé a výbušné látky
 - b) provádět bez souhlasu jeho vlastníka zemní práce
 - c) u nadzemního vedení nechávat růst porosty nad výšku 3 m
 - d) u podzemního vedení vysazovat trvalé porosty a přejíždět vedení mechanizmy o celkové hmotnosti nad 6t.
10. Veškerá stavební činnost v OP elektrické stanice VN/NN, nadzemního vedení VN, podzemního vedení VN a NN, bude před jejím zahájením konzultována s příslušnou Regionální správou (dále jen RS), která stanoví bezpečnostní opatření pro práce v OP příslušného rozvodného zařízení dle platné ČSN EN 50 110-1. Veškerá stavební činnost v OP nadzemního a podzemního vedení VVN bude před jejím zahájením konzultována s útvarem Správa sítě VVN. Stavební činnost v OP sdělovacího podzemního vedení bude konzultována s útvarem Správa přenosů dat a radiové sítě.
11. Veškeré práce s mechanizací, jejichž části se za provozu mohou přiblížit k vodičům v OP nadzemního vedení 22 kV a výkopové práce v OP podzemního vedení 22 kV, je nutno provádět za beznapětového stavu vedení a vypnutí požadujeme objednat nejméně 25 kalendářních dnů předem. Práce s mechanizací v OP vedení 110 kV je nutno provádět za beznapětového stavu vedení a vypnutí požadujeme objednat nejpozději do 10 dne předchozího měsíce.
12. Uhrazení veškerých nákladů na práce vyvolané stavbou (hradí investor stavby), není-li písemnou dohodou stanoveno jinak.
13. Neporušení stability podpěrných bodů nadzemního vedení a nenarušení podzemního uzemňovacího vedení.
14. Neprodlené ohlášení jakéhokoliv poškození distribučního a sdělovacího zařízení v provozování ECD na telefonní číslo **800 22 55 77**.

Kontakty správců zařízení:

VN+NN

Regionální správa, [redacted]
tel.: [redacted] 3,
email: [redacted]

[redacted] Vyjádření má platnost 12 měsíců tj. do 11.01.2017.

Upozorňujeme na možnou polohovou odchylku uloženého vedení od výkresové dokumentace.



Do přiložené a námi orazítované dokumentace jsme **informativně** zakreslili:


- zeleně plně podzemní vedení NN
- zeleně čárkovaně nadzemní vedení NN
- fialově plně zrušené podzemní vedení

Při vytýčení trasy zařízení i ke kontrole před záhozem a ke všem dalším jednáním s ECZR jako zástupcem ECD předložte toto vyjádření.


V případě nedodržení vzdáleností a podmínek dle norem a platných právních předpisů, nesouhlasíme po ukončení stavby s její kolaudací.

S přátelským pozdravem

E.ON Servisní, s.r.o.

 

Příloha: Orazítkováná situace s informativním zákresem.

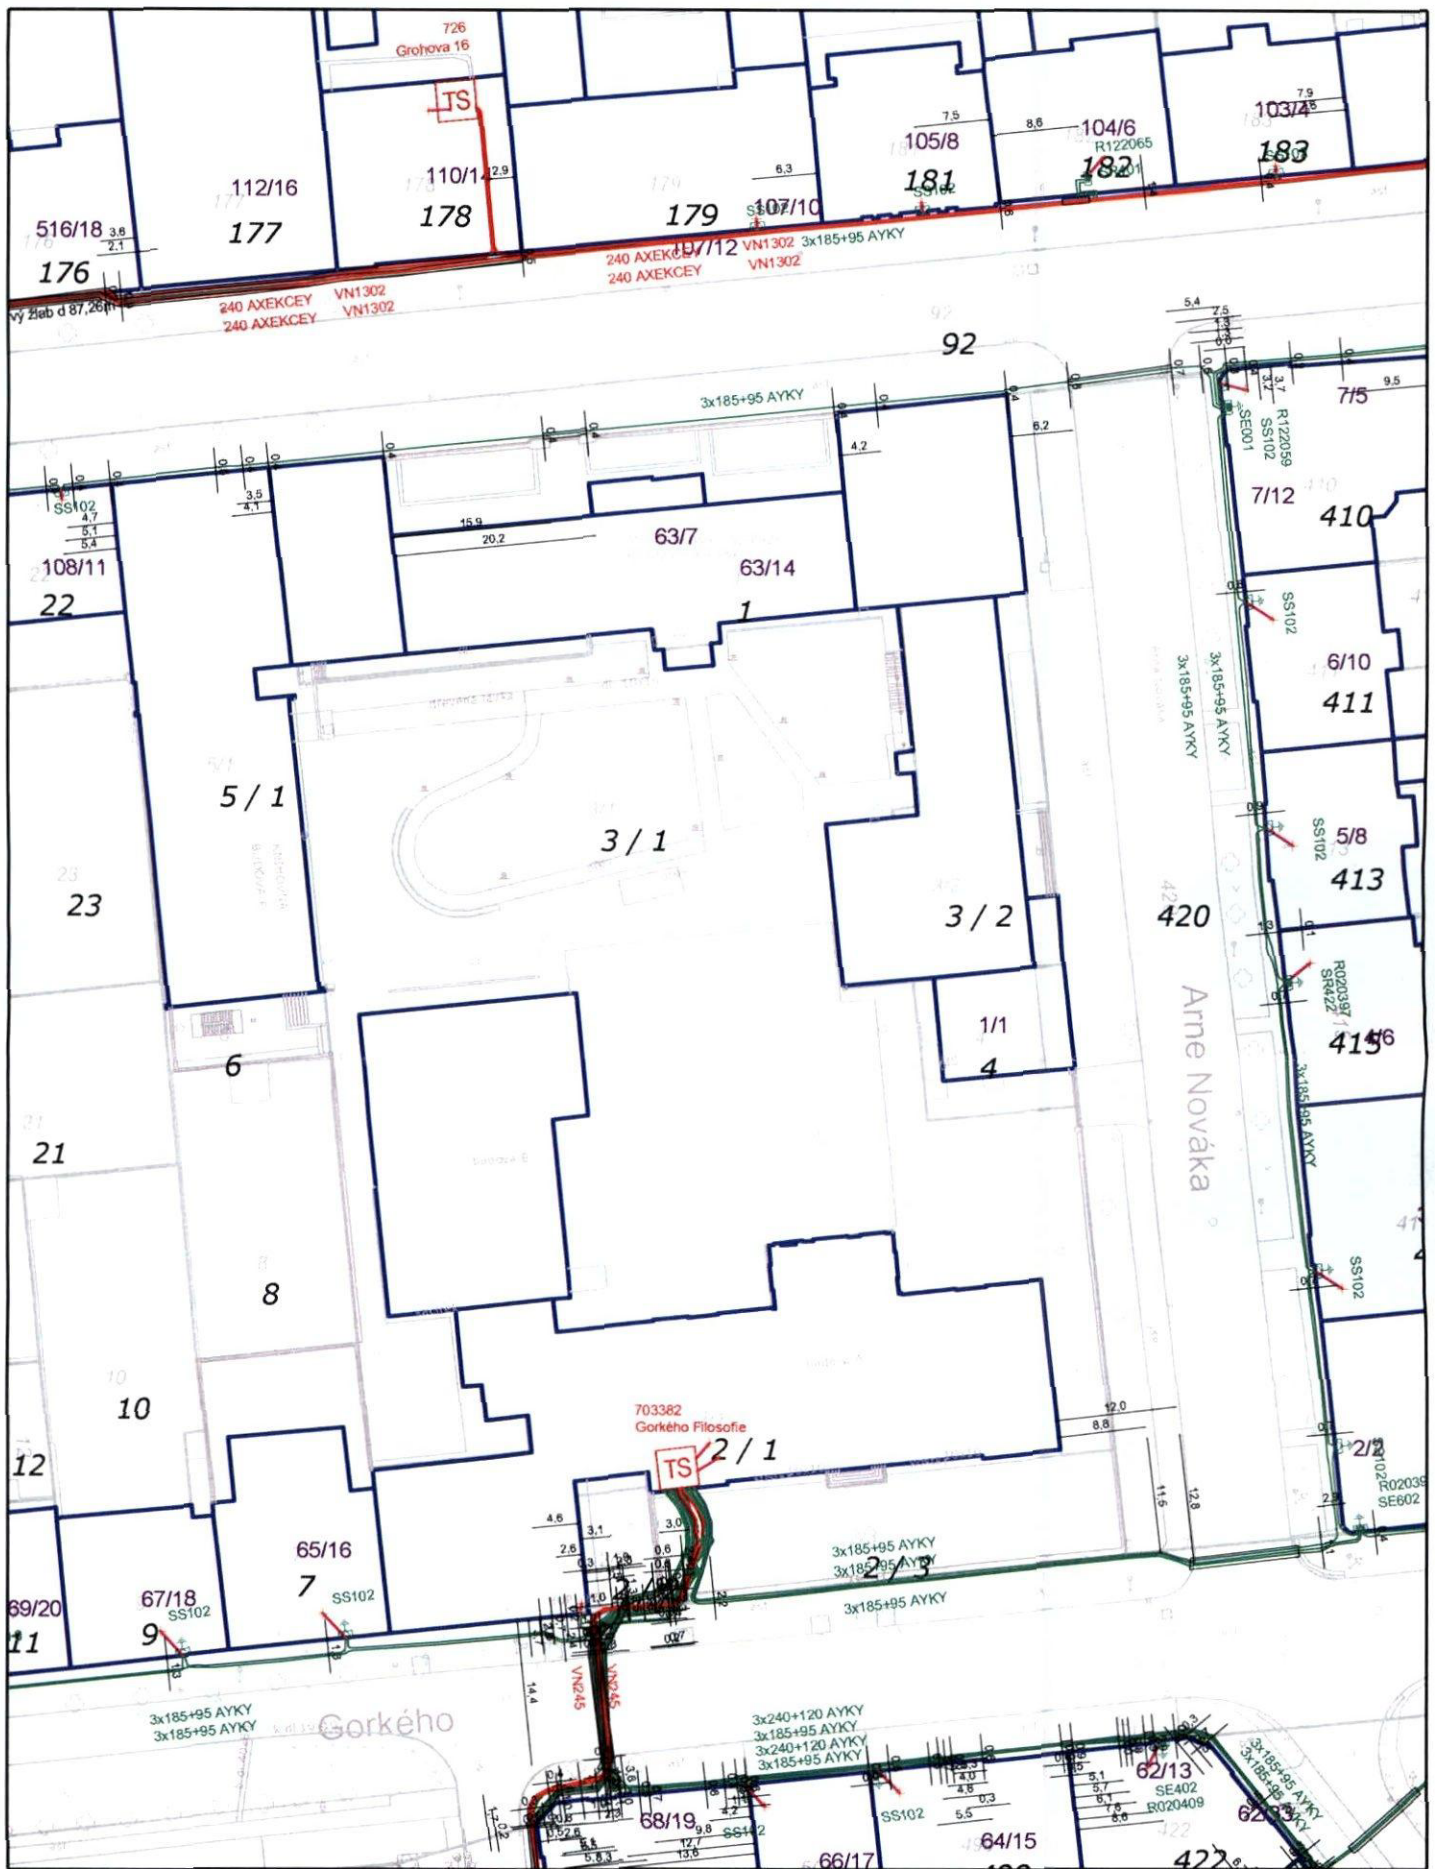

e-on

Datum : 11.01.2016

Měřítko : 750

- | | | |
|--------------------------------|-----------------------------|---|
| --- Nadzemní vedení VVN 400 kV | --- Podzemní vedení VN | --- Nadzemní sdělovací vedení optické |
| --- Nadzemní vedení VVN 220 kV | --- Nadzemní vedení NN | --- Podzemní sdělovací vedení optické |
| --- Nadzemní vedení VVN 110 kV | --- Podzemní vedení NN | --- Nadzemní sdělovací vedení metalické |
| --- Podzemní vedení VVN 110 kV | --- Pomocný propoj NN | --- Podzemní sdělovací vedení metalické |
| --- Nadzemní vedení VN | --- Zrušené kabelové vedení | |



Hasičský záchranný sbor Jihomoravského kraje

Krajské ředitelství, Zubatého 1, 614 00 Brno
Oddělení stavební prevence, Štefánikova 32, 602 00 Brno

Ev. č. : HSBM-73-1-2779/1-OPST-2015

Brno 21. 12. 2015

Výtisk číslo: 1

Počet listů: 1

Přílohy: 1/PD



- 4 - 01 - 2016

INTAR a.s.
Bezručova 81/17a
602 00 Brno

Závazné stanovisko dotčeného orgánu na úseku požární ochrany

Vyřizuje za HZS: [REDACTED]

Název stavby: Rekonstrukce a dostavba areálu FF - budova C a D
Místo stavby: Brno, Veveří, Arne Nováka 1/1, 602 00, p.č. 1, 3/1, 3/2, 4, 420
Stavebník: Masarykova univerzita, Brno, Brno-město, Žerotínovo náměstí 617/9, 602 00
Projektant PBŘ: [REDACTED]
Datum zpracování PBŘ: 11/2015
Předložený druh dokumentace: Stavební řízení

Jedná se o dispoziční úpravy a modernizaci místností šestipodlažní budovy D (změna staveb skupiny II) a 1.PP budovy C s požární výškou 21,8m (změna staveb skupiny I). Únik je řešen nechráněnými únikovými cestami ústíci do CHÚC typu "B". Budova D bude mít EPS se samočinnými hlásiči a požárními tlačítky pro spuštění odvětrání CHÚC "B" a bude napojena na EPS v budově A, kde je zřízen dálkový přenos na pult centrální ochrany HZS JMK.

Hasičský záchranný sbor Jihomoravského kraje, jako dotčený orgán dle ustanovení § 26 odst. 2 písm. b) a ustanovení § 31 odst. 1 písm. b) zákona č. 133/1985 Sb., o požární ochraně, ve znění pozdějších předpisů (dále jen „zákon o PO“) posoudil v rozsahu požárně bezpečnostního řešení (dále jen „PBŘ“) výše uvedenou dokumentaci předloženou dne 30. 11. 2015. K této dokumentaci vydává v souladu s ustanovením § 31 odst. 4 zákona o PO a dále ustanovení § 149 odst. 1 zákona č. 500/2004 Sb., správního řádu, ve znění pozdějších předpisů

závazné souhlasné stanovisko s podmínkou

- 1) Pro ověření způsobilosti stavby a technických zařízení z hlediska požární ochrany požadujeme doložit platné doklady v souladu s ustanovením § 46 odst. 5 vyhl. č. 246/2001 Sb., o požární prevenci (zejména doklad o montáži, funkčních zkouškách, kontrolách provozuschopnosti včetně dokladů potvrzujících oprávnění k montáži a doklady potvrzující použití konstrukcí a výrobků s požadovanými vlastnostmi z hlediska požární bezpečnosti).
- 2) Před započítím užívání stavby požadujeme provedení koordinačně-funkční zkoušky, k níž bude HZS JmK přizván (ve smyslu čl. 4.8.4 ČSN 73 0875:2011). Konání koordinačně-funkční zkoušky musí být písemně oznámeno HZS JmK v dostatečném předstihu (nejpozději 14 dní předem).
- 3) Upozorňujeme, že vzhledem k připojení objektu na pult centrální ochrany Hasičského záchranného sboru Jihomoravského kraje, je nutné zajistit přístup do prostor vybavených elektrickou požární signalizací pomocí jednoho generálního klíče umístěného v klíčovém trezoru.

V souladu s ustanovením § 46 odst. 3 vyhl. č. 246/2001 Sb., o stanovení podmínek požární bezpečnosti a výkonu státního požárního dozoru si ponecháváme jeden výtisk PBŘ ve své dokumentaci.

Poučení: Proti obsahu závazného stanoviska nelze podat samostatné odvolání.

