

NIPI BEZBARIÉROVÉ PROSTŘEDÍ, o.p.s.

Havlíčková 4481/44, 586 01 Jihlava

IČ 27163059, DIČ CZ27163059, www.nipi.cz, [redacted] banka [redacted]

Zřizovatel obecně prospěšné společnosti: Národní institut pro integraci osob s omezenou schopností pohybu a orientace České republiky, o.s.

INTAR a.s.

Bezručova 81/17a

602 00 Brno

Vaše žádost ze dne, značka:
01.12.2015

Naše značka:
100150064

Vyřizuje:

dne:
04.01.2016

Věc: Rekonstrukce a dostavba historického areálu FF, Arne Nováka, Brno

Stanovisko k projektové dokumentaci pro stavební povolení

Na Vaše vyžádání jsme posoudili uvedenou stavbu z hlediska Stavebního zákona z.č. 183/2006 Sb., ve znění komplexní novely z. č. 350/2012 Sb., a prováděcích vyhlášek a zejména vyhlášky č. 398/2009 Sb., o obecných technických požadavcích zabezpečujících bezbariérové užívání staveb.

Místo stavby: Brno

Stavebník: Masarykova univerzita, Žerotínovo nám. 9, 601 77 Brno

Projektant: Intar a.s., Bezručova 81/17a, 602 00 Brno

Č. zakázky: 20079291-3

Datum: 11/2015


Předmětem předložené dokumentace je částečná rekonstrukce budovy C a celková přestavba stávající budovy D s novou přístavbou vstupního objektu (D2) v areálu Arne Nováka Filozofické fakulty MU. Součástí řešení bude i úprava nejbližšího okolí stavby, především úpravu zpevněných ploch a sadovou úpravu. Všechny objekty v areálu jsou bezbariérově přístupné z úrovně okolních pochozích ploch. V budově C je bezbariérový přístup do vyšších podlaží zajištěn stávajícím výtahem, v budově D bude nově zbudovaným výtahem. V rámci stavebních úprav budovy D budou na všech patrech zřízena bezbariérová WC.

Z hlediska plnění požadavků vyhlášky č. 398/2009 Sb., lze stavbu posuzovat dle ustanovení § 2 odst. 1 písm. a) - pozemní komunikace a veřejné prostranství a současně dle ust. § 2 odst. 1 písm. b) - občanské vybavení v částech určených pro užívání veřejností.

K předložené dokumentaci nemáme připomínky.

Závěr: Předložená projektová dokumentace má předpoklady vyhovět bezbariérovému přístupu. Stavební detaily a vybavení bezbariérovými prvky budou v realizační dokumentaci odpovídat vyhlášce č. 398/2009 Sb., včetně příloh.

Proti vydání stavebního povolení nemáme námitek.

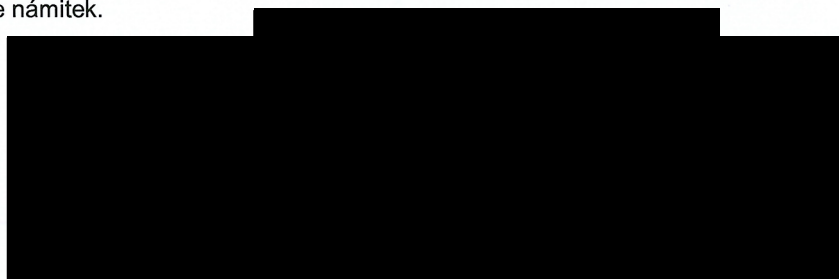



Pomáhat a chránit



I 1 5 0 7 0

12 -01- 2016

POLICIE ČESKÉ REPUBLIKY

KRAJSKÉ ŘEDITELSTVÍ POLICIE JIHOMORAVSKÉHO KRAJE

Specializované pracoviště dopravního inženýrství

Brno – město a Brno - venkov

Č. j.: KRPB-290730-1/ČJ-2015-0600DI-KUD

Brno 06. ledna 2016

Počet listů: 1

Přílohy: 1/2

Vaše Č.j.: 2/525/15

INTAR a.s.
Ing. Josef Katolický
Bezručova 81/17a
602 00 Brno

Vyjádření k akci: "MU - Rekonstrukce a dostavba historického areálu Filozofické fakulty, Arne Nováka, Brno"

K Vaší žádosti o vyjádření k předložené dokumentaci výše uvedené akce zpracované ve stupni pro stavební řízení sdělujeme, že **Specializované pracoviště dopravního inženýrství BM a BO KŘP JmK** v kontextu ustanovení § 10 k § 16 zákona č. 13/1997 Sb., o pozemních komunikacích, ve znění jeho pozdějších úprav a doplnění, **souhlasí s úpravou připojení** na pozemní komunikaci ulice Arne Nováka v Brně, které bude provedeno chodníkovým přejezdem v souladu s vyhláškou č. 398/2009 Sb., a s **vydáním stavebního povolení a následnou realizací stavby** dle přiložené dokumentace, která je nedílnou součástí tohoto vyjádření. Stavební úpravy a jejich provedení musí být v souladu s platnými stavebně-technickými normami a předpisy. V rozhledových polích sjezdu nesmí být umístěny žádné překážky tak, aby zhoršovaly rozhledové pole řidiče – viz. ČSN 73 6110 z1.

Po dobu realizace stavby požadujeme dodržení níže uvedených podmínek:


- po celou dobu provádění výkopových prací musí být zajištěna bezpečnost chodců,
- definitivní dopravní značení bude jeden měsíc před uvedením stavby do provozu stanoveno v souladu s ustanovením § 77 zákona č. 361/2000 Sb.,
- dopravní řešení akce včetně užití přechodného dopravního značení bude předem projednáno a odsouhlaseno Specializovaným pracovištěm dopravního inženýrství BM a BO KŘP JmK a stanoveno příslušným silničním správním úřadem při jednání o zvláštním užívání komunikace.

Toto vyjádření platí jen pro dokumentaci předloženou Specializovanému pracovišti dopravního inženýrství BM a BO KŘP JmK a pro rozsah akce v ní uvedený s tím, že se vyjadřujeme pouze ve vztahu k bezpečnosti a plynulosti provozu na pozemních komunikacích v rámci dotčeného dopravního prostoru a veřejného prostranství v kontextu ustanovení § 1 zákona č. 12/1997 Sb. o bezpečnosti a plynulosti provozu na pozemních komunikacích, ve znění jeho

pozdějších úprav a doplnění. Doba platnosti tohoto vyjádření končí uplynutím dvou kalendářních let od jeho vydání.

Specializované pracoviště dopravního inženýrství BM a BO KŘP JmK není věcně příslušné k vydání vyjádření či stanoviska ve vztahu k majetku ve správě Policie ČR (např. inženýrských sítí, atp.). V případě potřeby vydání takového vyjádření či stanoviska je třeba se obrátit na Odbor správy nemovitého majetku KŘP JmK, Kounicova 24, 611 32 Brno.

Při další komunikaci s naším pracovištěm v dané věci uvádějte vždy naše č. j. (např. při předkládání návrhu přechodného dopravního značení).

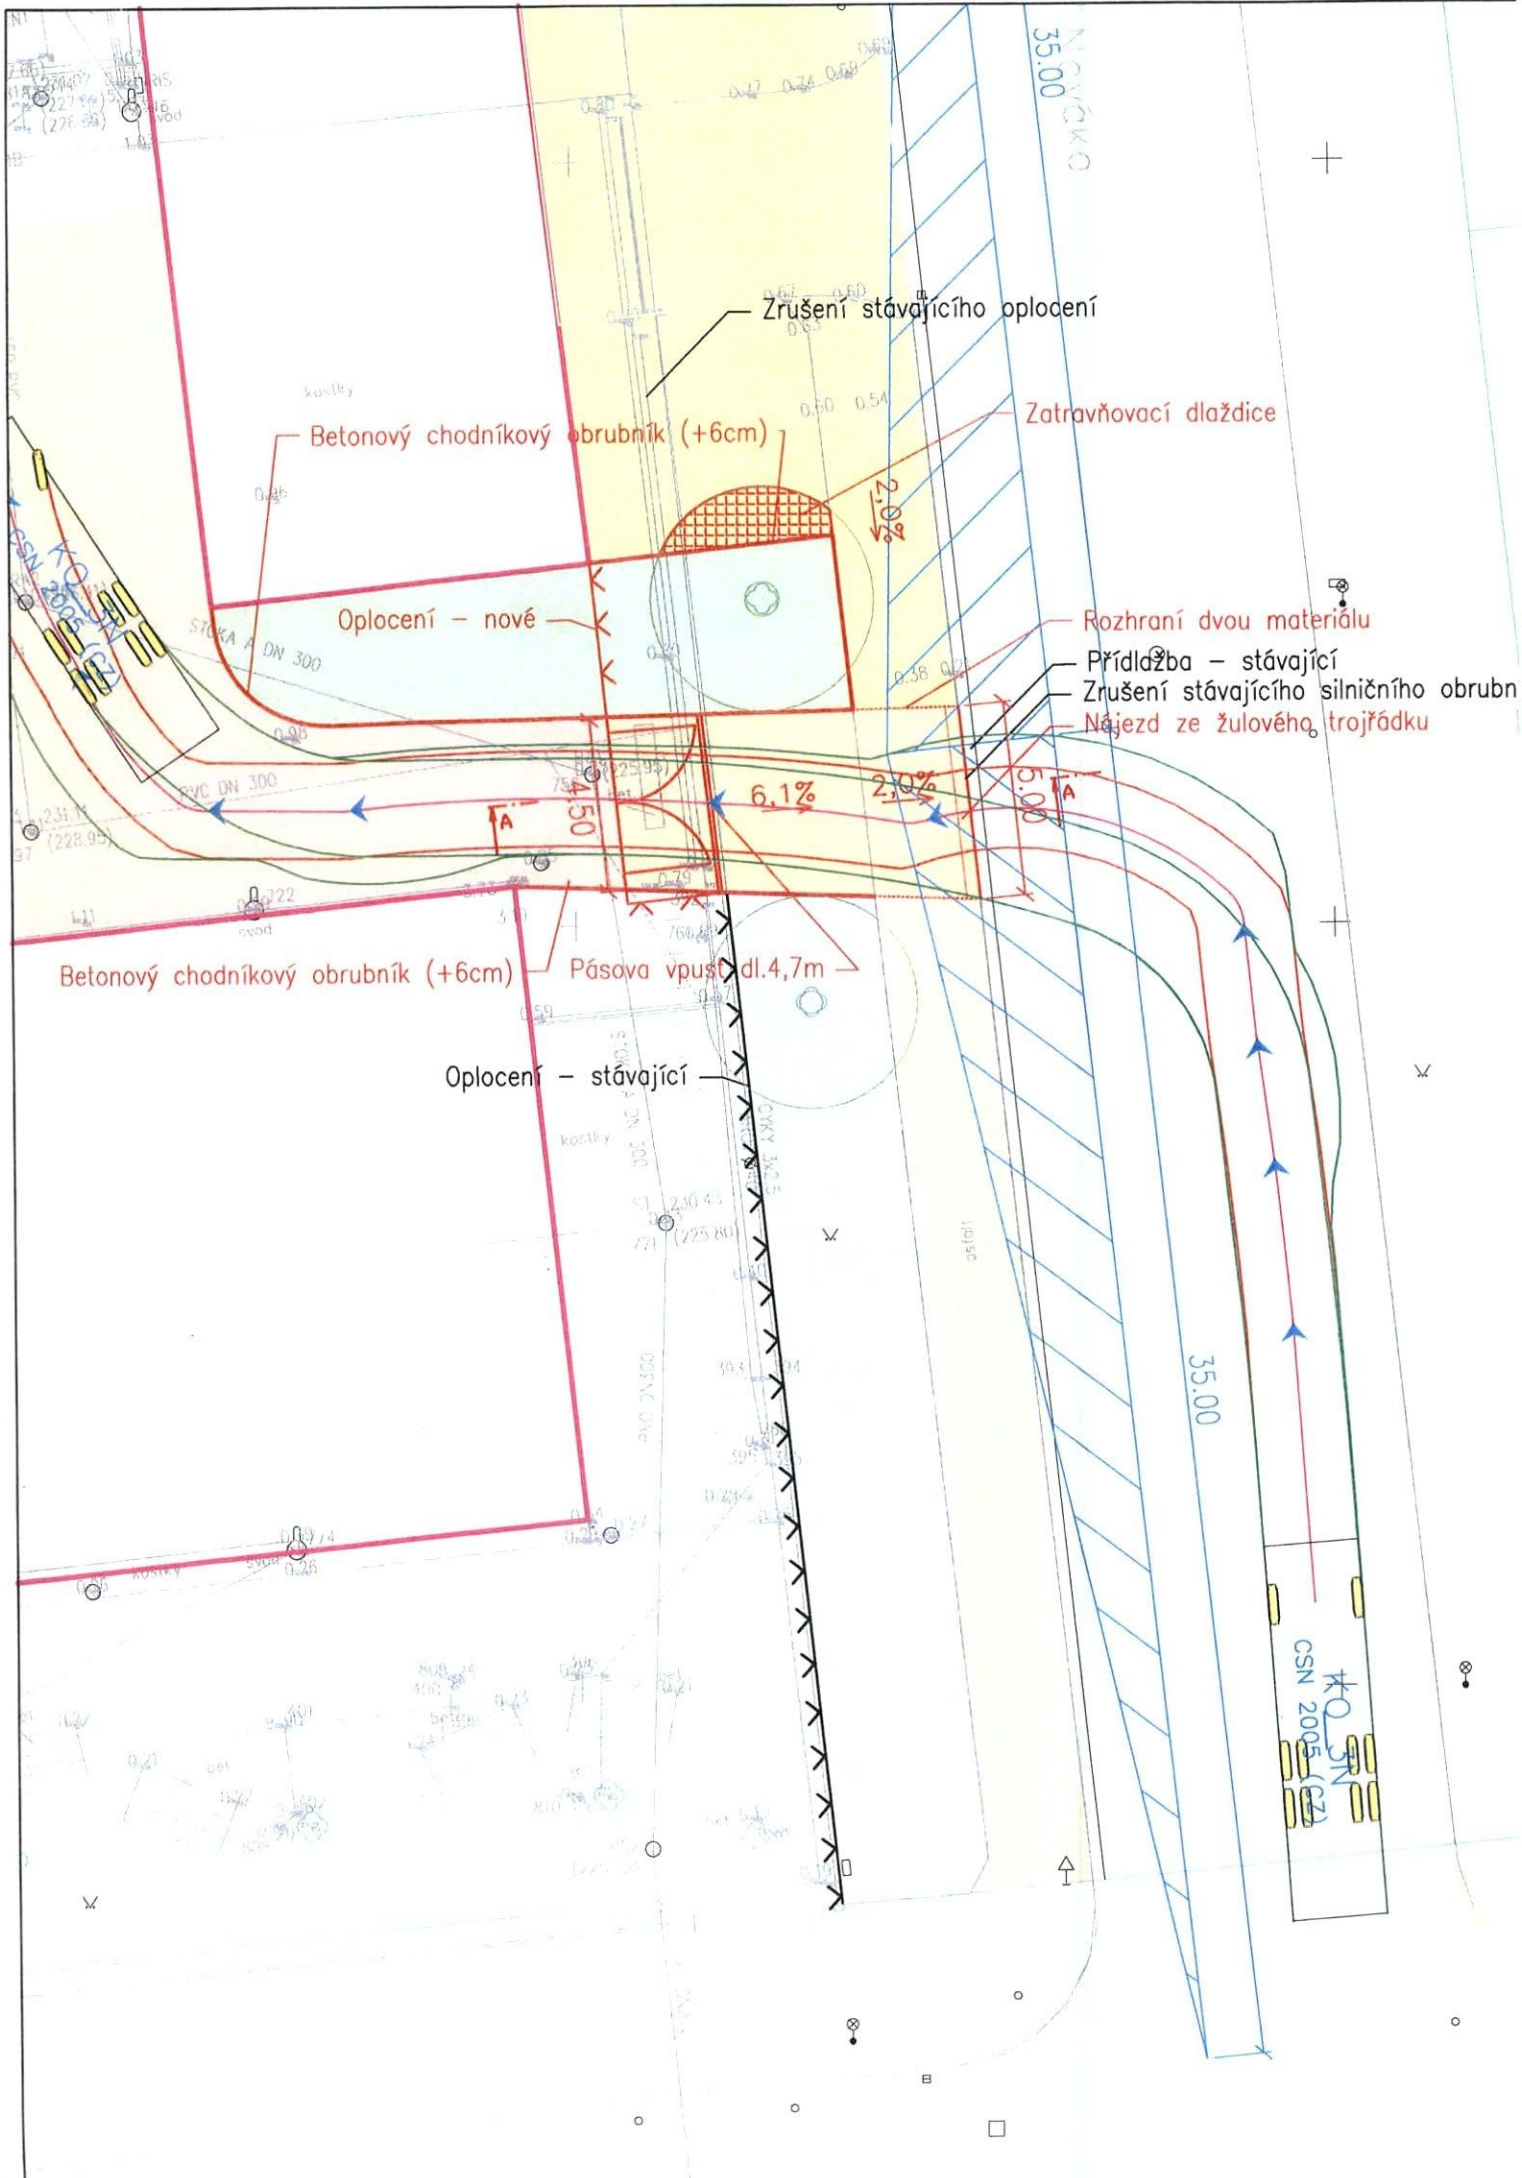

Zrušení stávajícího oplocení

Betonový chodníkový obrubník (+6cm)

Zatrávňovací dlaždice

Oplocení - nové

Rozhraní dvou materiálů

Přídlažba - stávající

Zrušení stávajícího silničního obrubní

Nájezd ze žulového trojřádku

Betonový chodníkový obrubník (+6cm)




Pásova vpusť dl. 4,7m

Oplocení - stávající

KO
SK
CSN 2005 (CZ)


pu-
od jf

Legenda zpevněných ploch:

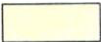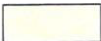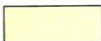
-  Zpevněné plochy – žulová dlažba
-  Zpevněné plochy – chodník stávající
-  Zpevněná plocha – chodník nový
-  Zpevněná plocha – žulová stávající
-  Zeleň – nová
-  Zeleň – stávající

VÝŠKOVÝ SYSTÉM BpV ±0,000 = m n. m.

REVIZE:	POPIS ZMĚNY:	DATUM:	VYPRACOVAL:

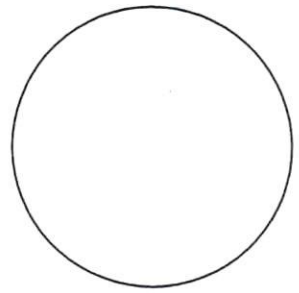AKCE:		STUPEŇ PD: DSP - DOKUMENTACE PRO STAVEBNÍ POVOLENÍ		
MU - REKONSTRUKCE A DOSTAVBA AREÁLU FF, ARNE NOVÁKA, BRNO		OBJEKT:	IO 06 - VNITROAREÁLOVÉ KOMUNIKACE A ZPEV.PL.	
		PROFESE:	D.1.3 - DOPRAVA A POZEMNÍ KOMUNIKACE	
INVESTOR A OBJEDNATEL:	Masarykova univerzita Žerotínovo nám. 9, 601 77 Brno	ZAKÁZKOVÉ ČÍSLO:	20079291-3	
MÍSTO STAVBY:	Areál Filozofické fakulty MU, Arne Nováka, Brno pozemky parc. . 1, 3/1, 3,2, 4, 420, k.ú. Veverí (Brno-město)	DATUM:	1/2016	
GENERÁLNÍ PROJEKTANT:	 INTAR a.s. Bezručova 81/17a, 602 00 Brno tel. [redacted] www.intar.cz, info@intar.cz	FORMÁT:	2 x A4	
VEDOUcí PROJEKTU:		ING. JOSEF KATOLICKÝ [redacted]	KOPIE:	
HLAVNÍ INŽENÝR PROJEKTU:		[redacted]	MĚŘITKO:	
ZHOTOVITEL ČÁSTI:	 Atelier DPK, s.r.o. Žižkova 5 602 00 Brno tel./fax: [redacted]	VÝKRES: SJEZD - SITUACE STAVEBNÍCH ÚPRAV		
ODPOVĚDNÝ PROJEKTANT:	[redacted]	EVIDENČNÍ ČÍSLO:	20079291-3/IO06/D.1.3	
VYPRACOVAL:	[redacted]	ČÍSLO VÝKRESU:	02	
		REVIZE:		

VZOROVÝ ŘEZ A - A'

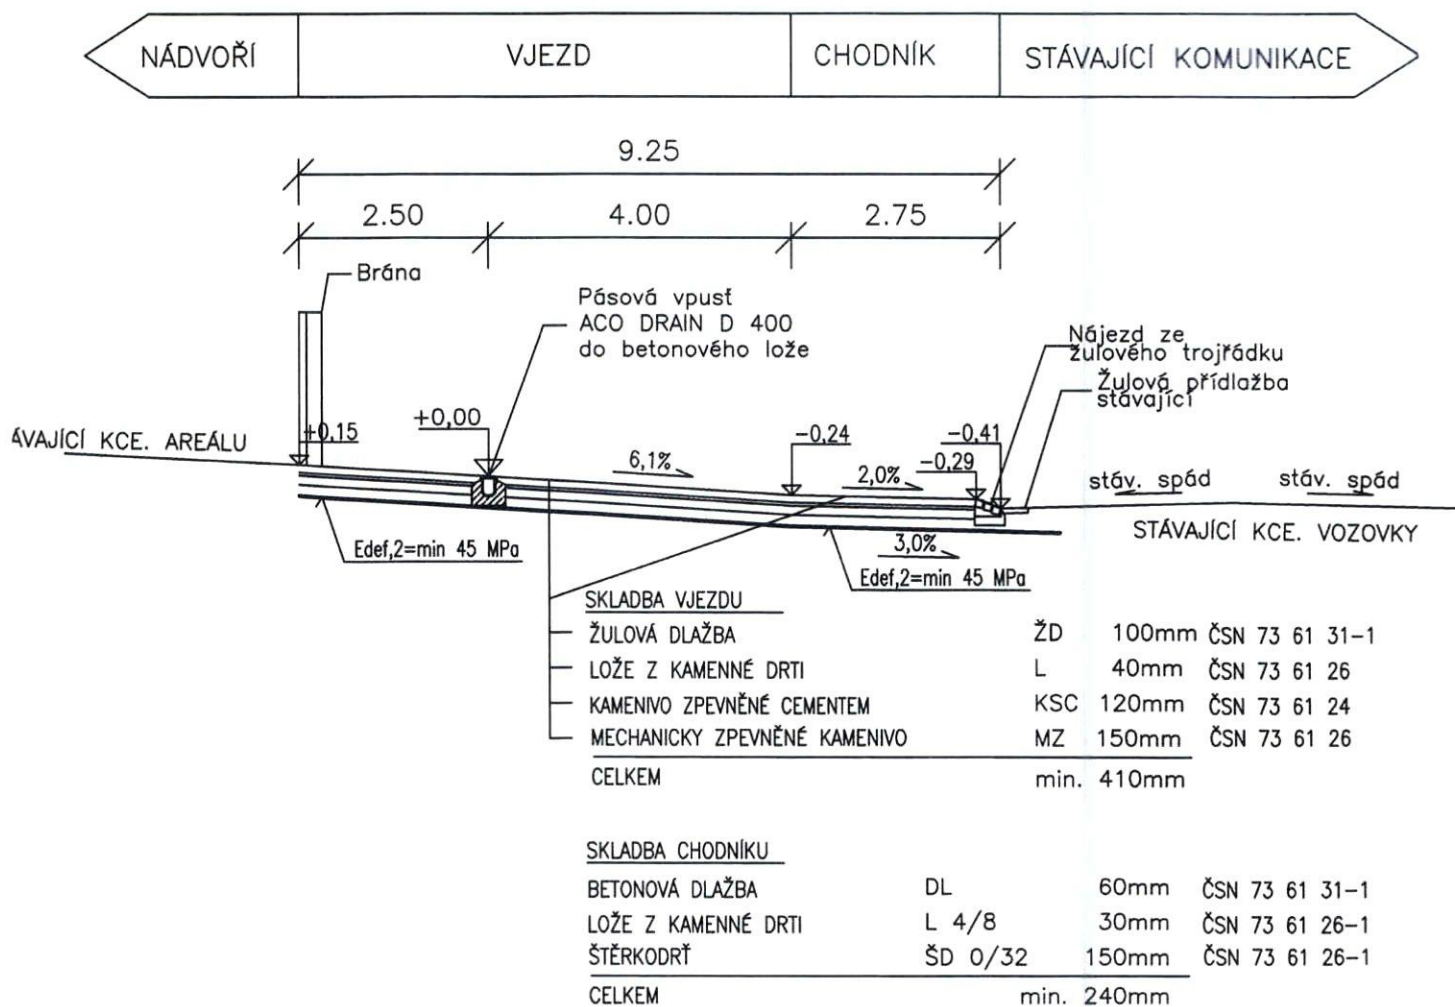

VÝŠKOVÝ SYSTÉM Bpv ±0,000 = m n. m.

REVIZE:	POPIS ZMĚNY:	DATUM:	VYPRACOVAL:

AKCE:		STUPEŇ PD: DSP - DOKUMENTACE PRO STAVEBNÍ POVOLENÍ	
MU - REKONSTRUKCE A DOSTAVBA AREÁLU FF, ARNE NOVÁKA, BRNO		OBJEKT: IO 06 - VNITROAREÁLOVÉ KOMUNIKACE A ZPEV.PL.	
INVESTOR A OBJEDNATEL: Masarykova univerzita Žerotínovo nám. 9, 601 77 Brno		PROFESE: D.1.3 - DOPRAVA A POZEMNÍ KOMUNIKACE	
MÍSTO STAVBY: Areál Filozofické fakulty MU, Arne Nováka, Brno pozemky parc. . 1, 3/1, 3,2, 4, 420, k.ú. Veveří (Brno-město)		ZAKÁZKOVÉ ČÍSLO: 20079291-3	AUTORIZACE:
GENERÁLNÍ PROJEKTANT:  INTAR a.s. Bezručova 81/17a, 602 00 Brno tel. [redacted]		DATUM: 1/2016	
VEDOUcí PROJEKTU: ING. JOSEF KATOLICKÝ, [redacted]		FORMÁT: 1 x A4	
HLAVNÍ INŽENÝR PROJEKTU: [redacted]		KOPIE:	
ZHOTOVITEL ČÁSTI: Atelier DPK, s.r.o. Žižkova 5 602 00 Brno [redacted]		MĚŘÍTKO: 1:100	SJEZD - VZOROVÝ ŘEZ
ODPOVĚDNÝ PROJEKTANT: [redacted]		VÝKRES:	
VYPRACOVAL: [redacted]		EVIDENČNÍ ČÍSLO: 20079291-3/IO06/D.1.3	
		ČÍSLO VÝKRESU: 03	REVIZE:



11-12-2015

Milady Horákové 3
658 60 BrnoTel: [redacted]
fax.: +420 950 179 901

e-mail: [redacted]

IČ 75046962
ID a9heffdOblastní inspektorát práce
pro Jihomoravský kraj a Zlínský krajINTAR a.s.
Bezručova 17a
602 00 BrnoVáš dopis ze dne
30.11.2015Naše č.j.:
34244/9.42/15-2Naše sp. zn
V9-2015-714Vyřizuje/kontakt:
[redacted]Brno
9.12.2015**Vyjádření k projektové dokumentaci stavby**

Podle § 5 odst. 1 písm. i) zákona č. 251/2005 Sb., o inspekci práce, ve znění pozdějších předpisů, posoudil výše nadepsaný OIP projektovou dokumentaci stavby:

název: MU - Rekonstrukce a dostavba areálu FF, Arne Nováka, Brno
místo: Areál Filosofické fakulty MU, Arne Nováka, Brno
zadavatel: Masarykova univerzita, Žerotínovo náměstí 617/9, 602 00 Brno, IČ: 00216224
projektant: INTAR a.s., Bezručova 81/17A, 602 00 Brno, IČ: 25594443

předložená výše nadepsanému OIP dopisem č.j. 34244/9.42/15-1 ze dne 30.11.2015


Po posouzení projektové dokumentace stavby oblastní inspektorát práce konstatuje:

Nebyly zjištěny závady z oblasti bezpečnosti práce a technických zařízení.

Souhlasíme s vydáním stavebního povolení.

Zadavatel stavby posoudí, zda se na stavbu vztahují požadavky § 15 zákona č. 309/2006 Sb., ve znění pozdějších předpisů.

Současně upozorňujeme na skutečnost, že tímto vyjádřením nejsou dotčeny Vaše povinnosti dané příslušnými ustanoveními zákoníku práce a souvisejícími předpisy z hlediska bezpečnosti práce, bezpečnosti technických zařízení a stanovených pracovních podmínek.

 

Příloha: Předložená projektová dokumentace stavby



17-12-2015



Korespondenční adresa:
Teplárny Brno, a.s.
P. O. BOX 215, 658 15 Brno

INTAR a.s.
Ing. Josef Katolický st.
Bezručova 81/17a
602 00 Brno

Váš dopis zn./ze dne
2/532/15 / 23/11/2015

Naše zn.
T868/15/T752/TR

Vyřizuje/linka

Brno
04/12/2015

Věc: Stanovisko k projektové dokumentaci pro stavební povolení

Akce	MU – Rekonstrukce a dostavba historického areálu Filozofické fakulty, Arne Nováka, Brno
Žadatel	INTAR a.s.
Stavebník - investor	Masarykova univerzita, Brno
Zpracovatel PD	INTAR a.s.
Účel stanoviska	K projektové dokumentaci pro stavební povolení
Platnost stanoviska	Do 04/12/2017
MČ	Brno – střed, Veverí
Ulice, č.o.	Arne Nováka

Vážený pane inženýre,

předmětnou stavbou budou dotčena práva Tepláren Brno, a.s., (dále jen TB). Plánovaná rekonstrukce budovy C a D1 včetně dostavby budovy D2 bude realizovaná v ochranném pásmu nebo přímo nad parovodním rozvodem na ulici Arne Nováka. Jedná se o parovodní potrubí DN 250/DN70 vedené v železobetonovém kanále š. 0,75m a v. 0,5m. Parní přípojka ve vlastnictví TB končí uzavíracími a servisními armaturami na vstupu parní přípojky do objektu C. V centrální výměňkové stanici je umístěno fakturační měření, které je ve vlastnictví TB.

V rámci investiční akce TB *Přechod pára / horká voda* je předpokládána na rok 2018 rekonstrukce trasy parovodu na ulici Arne Nováka a Grohova. V případě souběhu obou akcí Vás žádáme o prostorovou i časovou koordinaci rekonstrukce budovy D1 a dostavby budovy D2 s naší investiční akcí. Pro více podrobností o zpracování PD přechodu parovodu na horkovod a následnou koordinaci při realizaci obou akcí kontaktujte, prosím, [redacted] (mobil. [redacted]).

Tato změna vyvolá úpravy ve stávající výměňkové stanici, které bude třeba respektovat a uvažovat s finančními náklady, které si v souvislosti s přechodem parovodního systému na horkovodní systém rekonstrukce VS ještě vyžádá a které budou hrazeny na vlastní náklady majitele VS.



Teplárny Brno, a.s.
Okružní 25, 638 00 Brno
Tel. [redacted]
mail@teplarny.cz, www.teplarny.cz

IČ: 46347534, DIČ: CZ46347534
Společnost je zapsaná v obchodním rejstříku
vedeném u Krajského soudu v Brně,
spisová značka B 786

K projektové dokumentaci pro stavební řízení nemá společnost TB námitek při dodržení následujících podmínek:

1. Budou respektována příslušná ustanovení zákona č. 458/2000 Sb. v platném znění (energetický zákon), zejména pak ochranné pásmo tepelných sítí, které činí půdorysně 2,5 m na obě strany od okraje stavební konstrukce tepelného vedení.
2. Budou dodržena příslušná ustanovení prostorové normy ČSN 73 6005.
3. Před zahájením vlastní realizace akce budou vytyčeny podzemní tepelné sítě TB. Bez vytyčení podzemních sítí nesmí být zemní práce zahájeny. Za tímto účelem kontaktujte, prosím, min. 7 dnů před vlastním vytyčením [REDAKCE] (mobil [REDAKCE]) na odboru technického rozvoje, a to každý pracovní den od 8:00h do 9:00h.
4. Zahájení stavebních prací bude oznámeno TB min. 7 dnů předem.
5. Zemní práce v ochranném pásmu a nad trasou tepelných sítí TB budou prováděny obezřetně bez použití mechanismů klasickým ručním nářadím.
6. Při provádění zemních prací v ochranném pásmu sítí TB tam, kde dojde k porušení stávajícího hutněného nadloží nebo podloží tepelného rozvodu, společnost TB žádá, aby stavebník (investor) zajistil úpravu nadloží nebo podloží včetně jeho hutnění na předepsané parametry. V případě porušení podloží bude tepelný rozvod staticky zabezpečen.
7. Před provedením zpětného záhozu v místě odkrytí tepelného rozvodu bude provedena vizuální kontrola za účasti zástupce TB. Z provedené kontroly bude vyhotoven protokol potvrzený oběma stranami. Současně bude proveden zápis do stavebního deníku. Oba pořízené doklady budou sloužit pro úkony příslušného stavebního úřadu před uvedením k jejímu užívání dle § 120, 122 nebo 123 Stavebního zákona č. 183/2006 Sb. Za tímto účelem kontaktujte, prosím, rovněž pana Ráčka.
8. Finální povrchová úprava bude provedena tak, aby bylo zachováno minimálně stávající krytí tepelné sítě.
9. V případě jakéhokoliv poškození zařízení v majetku nebo správě TB v souvislosti s realizací předmětné akce bude obratem přizván zástupce TB, se kterým bude o škodní události sepsán zápis. Současně budou bez průtahů provedeny potřebné následné úkony a opravy k odstranění příčin a následků škodní události a to na náklady investora (zhotovitele) předmětné akce. TB si vyhrazují nárok na náhradu celkově vzniklé hmotné a finanční škody a to včetně nároků, plynoucích z přerušení smluvních dodávek tepelné energie.
10. Část „ZOV“ projektové dokumentace bude řešena s ohledem na časově neomezený přístup k tepelným zařízením i do jejich ochranného pásma s ohledem na bezproblémové zachování provozu těchto zařízení společnosti TB. Upozorňujeme na skutečnost, že nad trasou tepelných sítí nesmí být zřizovány skládky materiálu, kontejnerového stání nebo mobilní buňky zařízení stavenišť.
11. Staveništní doprava v ochranném pásmu naší tepelné sítě pod nezpevněnými komunikacemi bude řešena tak, aby nebylo naše zařízení přetěžováno svislým tlakem, např. překrytím silničními panely apod. Zatížení terénu v ochranném pásmu tepelné sítě TB vedené v žb. kanále žádáme dodržet na hodnotě max. 20 kPa. Při kladení více krycích panelů nebo desek budou jejich delší svislé plochy v místě spojování orientovány pokud možno kolmo k ose chráněného potrubí. Nepřípustné je umístění spojů panelů v ose potrubního svazku a přímo nad tepelným potrubím.
12. Dosadbu zeleně řešte tak, aby návrh druhu kořenového porostu byl zvolen s ohledem na to, aby při jeho konečném vzrůstu byla dodržena vzdálenost minimálně 0,5 m mezi vnější stavební konstrukcí žb. parovodního kanálu a vnějším průměrem kořenové soustavy. Mezi trasu parovodního kanálu a kořeny bude vložena ochranná protikořenová zábrana – fólie.

13. Investor prokazatelně seznámí pracovníky dodavatele s obsahem tohoto stanoviska a s vytyčenou trasou tepelné sítě.

Toto stanovisko platí pro dokumentaci předanou do TB dne 01/12/2015 v příloze dopisu ze dne 23/11/2015.

S pozdravem

