

3B

VYSVĚTLIVKY:
ŠÍŘKA x VÝŠKA x HLOUBKA cm

CELKEM 12ks LŮŽEK
KLIENTŮM K DISPOZICI:
- POLICOVÁ SKŘÍŇ
- POLICI NAD LŮŽKO - SKŘÍŇKU
- ŽIDLE, KŘESÍLKO


ZATÍM JSOU ZDE MOBILNÍ KLIENTI, NEJVÍCE MAJÍ
CHODÍTKA, ALE I ZDE NĚJAKÝ VOZÍČKÁŘ




LEGENDA MÍSTNOSTÍ

MÍSTNOST	NÁZEV MÍSTNOSTI
17	TECHNICKÁ MÍSTNOST 3B
18	WC ADMINISTRATIVA
19	TOČITÉ SCHODIŠTĚ DO VĚŽE
20	CHODBA 3B
21	KANCELÁŘ ŘEDITELKY
22	CHODBA HORNÍ VCHOD
23	KOUPELNA + WC 3B
24	ZÁZEMÍ PRO ZAMĚSTNANCE 3B
25	POKOJ KLIENTI 3B
26	SPOLEČENSKÁ MÍSTNOST 3B
27	KANCELÁŘ ÚČETNÍ
28	KANCELÁŘ SOCIÁLNÍ PRACOVNICE
29	KANCELÁŘ ADMINISTRATIVA
210	POKOJ KLIENTI 3B
211	POKOJ KLIENTI 3B
212	JÍDELNA 3B
213	KUCHYŇKA 3B
214	POKOJ KLIENTI 3B
215	MÍSTNOST BEZPEČNĚHO POBYTU 3B
216	KOUPELNA 5C
217	POKOJ KLIENT 5C
218	SPOLEČENSKÁ MÍSTNOST 5C
219	POKOJ KLIENTŮ 5C
220	POKOJ KLIENTŮ 5C
221	POKOJ KLIENTŮ 5C
222	ORDINACE
223	UMÝVÁRNA + WC 5C
224	IZOLACE
225	SNOZELEN
226	CHODBA 5C
227	MÍSTNOST BEZPEČNĚHO POBYTU 5C
228	SPOJOVACÍ CHODBA 5C A 3B
229	SCHODIŠTĚ Z 5C DO PŘÍZEMÍ
230/1	VÝTAH 1.PATRO
231	TOČITÉ SCHODIŠTĚ ZE 3B DO PŘÍZEMÍ
232	TECHNICKÁ MÍSTNOST 5C
234	SCHODY NA PŮDU Z 5C

ILUSTRÁČNÍ VZOROVÝ POKOJ

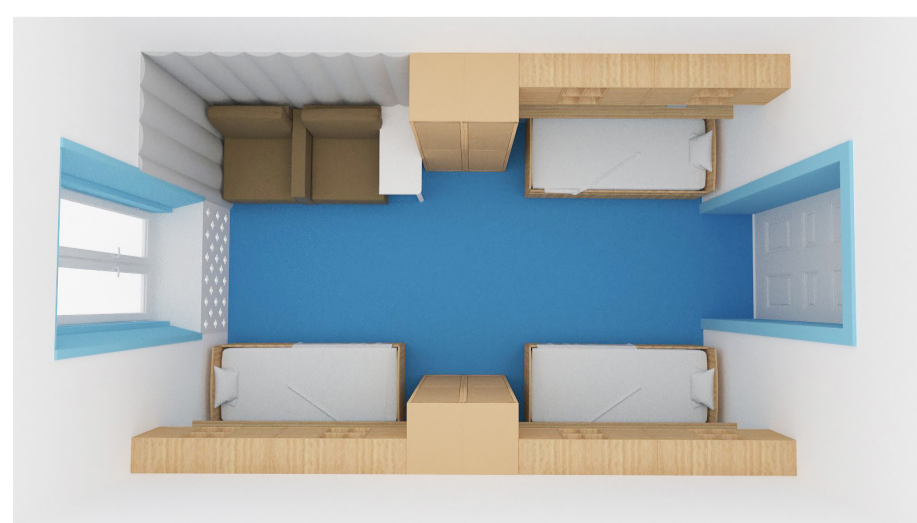


OBKLAD STĚN

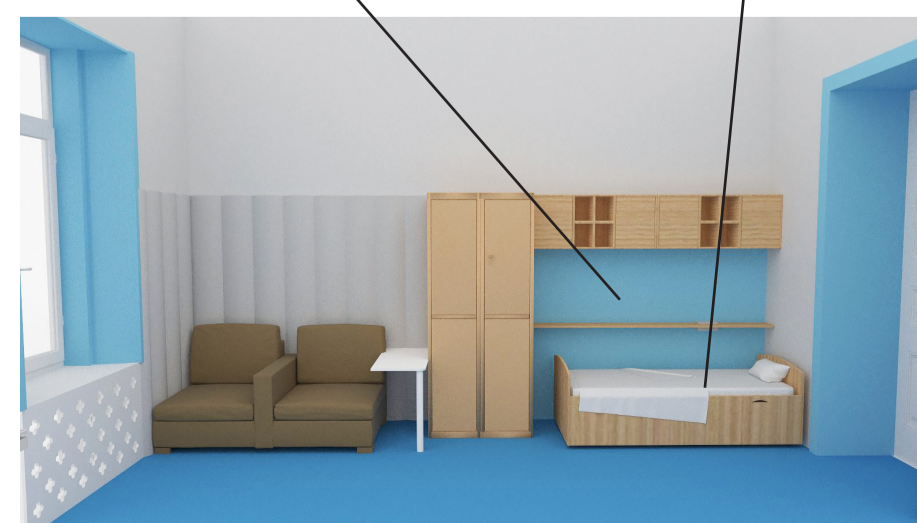


LŮŽKO

POLICE NAD LŮŽKEM

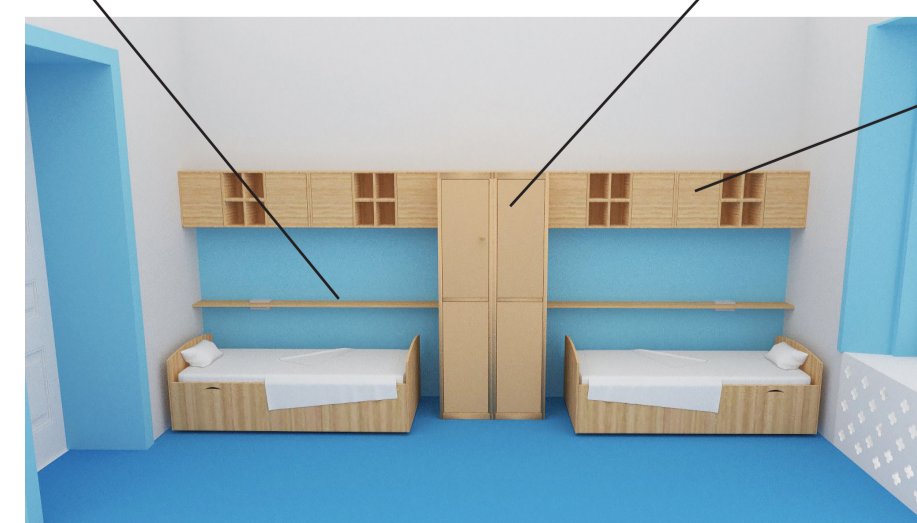

SKŘÍŇ

HORNÍ ÚLOŽNÉ PROSTORY

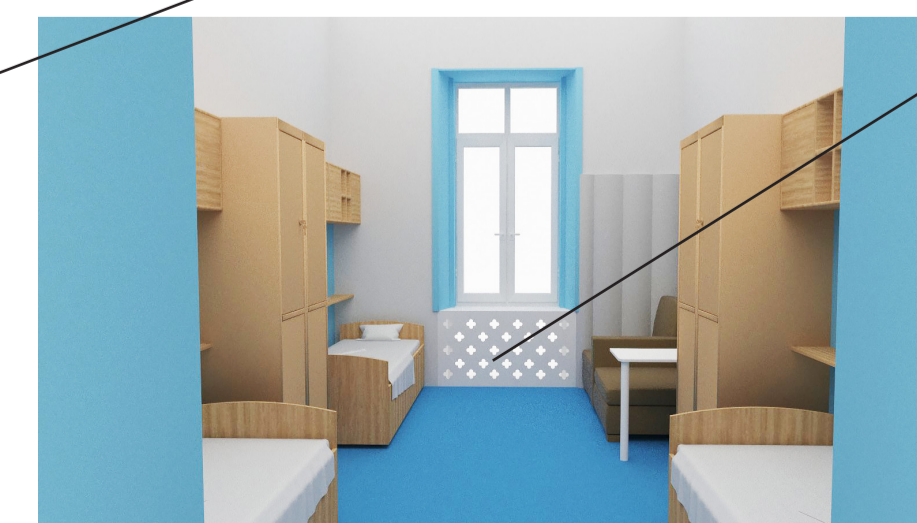

OBKLAD TOPENÍ

POZNÁMKA:
DOKUMENTACE JE ZPRACOVÁNA PRO POTŘEBY PROFESE ELEKTRO

Investor: DOMOV PRO OSOBY SE ZDRAVOTNÍM POSTIŽENÍM LEONTÝN Leontýn, Roztoky 270 23, p.Křivoklát	Projektant: Junek Luděk Popovice 163 Okres Beroun IČO:15348407
Název: LEONTÝN – ZÁMEK	Datum: 03/2017
STAVEBNÍ DISPOZICE OBJEKTU 1.PATRO	Zakázka č.: 907/2017 Měřítko: 1:100

UKÁZKA ZÁVĚSNÉHO POLICOVÉHO SYSTÉMU:



5C

VYSVĚTLIVKY:
ŠÍŘKA x VÝŠKA x HLOUBKA cm

CELKEM 13ks LŮŽEK
KLIENTŮM K DISPOZICI:
- POLICOVÁ SKŘÍŇ
- POLICOVOU STĚNU
- NOČNÍ STOLEK, SKŘÍŇKU

POUZE LIDÉ NA VOZÍKU, NÁROČNĚ NA PROSTOR
MANIPULACE, JE TŘEBA PROJÍZDĚT HYGIENICKÝM
VOZÍKEM, ALE I CELÝMI LŮŽKY.



- LEGENDA č.218:**
- kompletní kuchyňská linka včetně horních skříněk 600x90x60 1ks
 - komoda 120x90x60 2ks
 - komoda 160x120x60 1ks
 - police nad závěsný systém 260x60x20 1ks
 - 160x60x20 1ks
 - pracovní křesla 3ks
 - jídelní stůl 200x75x80 2ks
 - pracovní stůl 270x75x70 1ks
 - obklad stěn v=150
 - obklad topení komplet

- LEGENDA č.217:**
- lůžko 207x105 1ks
 - skřín 100x250x60 1ks
 - police nad lůžkem 160x2x20 2ks
 - sedací nábytek křeslo 1ks
 - stoleček 50x45x50 1ks
 - obklad stěn v=150
 - obklad topení komplet

- LEGENDA č.219:**
- lůžko 207x105 4ks
 - skřín 100x250x60 5ks
 - komoda 100x90x50 1ks
 - police nad lůžkem 120x2x20 4ks
 - sedací nábytek křeslo 1ks
 - noční pojezdny stůl 50x90x50 4ks
 - obklad stěn v=150
 - obklad topení komplet

- LEGENDA č.220:**
- lůžko 207x105 4ks
 - skřín 100x250x60 4ks
 - komoda 100x90x50 2ks
 - police nad lůžkem 120x2x20 4ks
 - police systém nad lůžkem 210x80x20 2ks
 - sedací nábytek křeslo 1ks
 - noční pojezdny stůl 50x90x50 4ks
 - obklad stěn v=150
 - obklad topení komplet

- LEGENDA č.221:**
- lůžko 207x105 4ks
 - pracovní stůl s horním nástavcem 100x180x60 1ks
 - police nad lůžkem 100x90x40 1ks
 - komoda ze zásuvkami 100x90x40 1ks
 - komoda 100x90x40 1ks
 - police systém nad lůžkem 210x80x20 2ks
 - obklad stěn v=150
 - obklad topení komplet

- LEGENDA č.226:**
- skřín 80x250x60 9ks
 - skřín 100x250x60 4ks
 - sedací nábytek křeslo 5ks
 - konferenční stoleček 50x45x70 3ks
 - obklad stěn v=150
 - obklad topení komplet

LEGENDA MÍSTNOSTÍ

MÍSTNOST	NÁZEV MÍSTNOSTI
17	TECHNICKÁ MÍSTNOST 3B
18	WC ADMINISTRATIVA
19	TOČITÉ SCHODIŠTĚ DO VĚŽE
20	CHODBA 3B
21	KANCELÁŘ ŘEDITELKY
22	CHODBA HORNÍ VCHOD
23	KOUPELNA + WC 3B
24	ZÁZEMÍ PRO ZAMĚSTNANCE 3B
25	POKOJ KLIENTI 3B
26	SPOLEČENSKÁ MÍSTNOST 3B
27	KANCELÁŘ ÚČETNÍ
28	KANCELÁŘ SOCIÁLNÍ PRACOVNICE
29	KANCELÁŘ ADMINISTRATIVA
210	POKOJ KLIENTI 3B
211	POKOJ KLIENTI 3B
212	JÍDELNA 3B
213	KUCHYŇKA 3B
214	POKOJ KLIENTI 3B
215	MÍSTNOST BEZPEČNÉHO POBYTU 3B
216	KOUPELNA 5C
217	POKOJ KLIENT 5C
218	SPOLEČENSKÁ MÍSTNOST 5C
219	POKOJ KLIENTŮ 5C
220	POKOJ KLIENTŮ 5C
221	POKOJ KLIENTŮ 5C
222	ORDINACE
223	UMÝVÁRNA + WC 5C
224	IZOLACE
225	SNOZELEN
226	CHODBA 5C
227	MÍSTNOST BEZPEČNÉHO POBYTU 5C
228	SPOJOVACÍ CHODBA 5C A 3B
229	SCHODIŠTĚ Z 5C DO PŘÍZEMÍ
230/1	VÝTAH 1.PATRO
231	TOČITÉ SCHODIŠTĚ ZE 3B DO PŘÍZEMÍ
232	TECHNICKÁ MÍSTNOST 5C
234	SCHODY NA PŮDU Z 5C

POZNÁMKA:
DOKUMENTACE JE ZPRACOVÁNA PRO POTŘEBY PROFESE ELEKTRO

Investor: DOMOV PRO OSOBY SE ZDRAVOTNÍM POSTIŽENÍM LEONTÝN Leontýn, Roztoky 270 23, p.Křivoklát	Projektant: Junek Luděk Popovice 163 Okres Beroun IČO:15348407
Název: LEONTÝN – ZÁMEK STAVEBNÍ DISPOZICE OBJEKTU 1.PATRO	Datum: 03/2017 Zakázka č.: 907/2017 Měřítko: 1:100

4B

VYSVĚTLIVKY:
ŠÍŘKA x VÝŠKA x HLOUBKA cm

CELKEM 11ks LŮŽEK
KLIENTŮM K DISPOZICI:
- POLICOVÁ SKŘÍŇ
- POLICI K LŮŽKU
- NOČNÍ STOLEK

POUZE LIDÉ NA VOZÍKU
NUTNO POČÍTAT S MANIPULAČNÍM PROSTOREM
NA JEJICH POHYB

LEGENDA MÍSTNOSTÍ

MÍSTNOST	NÁZEV MÍSTNOSTI
9	CHODBA U JÍDELNY
10	CHODBA U SPODNIHO VCHODU
11	KERAMICKÁ DÍLNA
12	CHODBA U TERAPEUTICKÝCH DÍLEN
14	SKLAD VÝROBKŮ DÍLEN
15	WC KLIENTKY U TERAPEUTICKÝCH DÍLEN
16	CHODBA U SOLÁRIA
17	SPRCHA
18	KADERŇICTVÍ, PEDIKÚRA, MASÁŽE
19	SOLÁRIUM
110	WC KLIENTI U KERAMICKÝCH DÍLEN
111	KANCELÁŘ
112	RUKODĚLNÁ TERAPEUTICKÁ DÍLNA
113	TKALCOVSKÁ TERAPEUTICKÁ DÍLNA
114	PRÁDELNA
115	SUŠARNA
116	ŽEHLIRNA
117	MANDLOVNA
118	ŠATNA ZAMĚSTNANCI
119	CHODBA DO ŠATNY ZAMĚSTNANCŮ
120	WC A SPRCHA ZAMĚSTNANCŮ U PRÁDELNY
121	STROJOVNA VÝTAHU
122	CHODBA 4B
123	WC ZAMĚSTNANCI, TECH.MÍSTNOST 4B
124	CHODBA PŘED KUCHYŇÍ
125	CHODBA PRO ZÁSOBOVÁNÍ
126	POKOJ KLIENTI 4B
127	POKOJ KLIENTI 4B
128	POKOJ KLIENTI 4B
129	KOUPELNA + WC 4B
130	JÍDELNA
131	VÝDEJ JÍDEL
132	KUCHYŇĚ
133	ČERNÁ KUCHYŇĚ
134	SPOLEČENSKÁ MÍSTNOST 4B
135	KANCELÁŘ ZÁSOBOVAČKA
136	CHODBA U KOUPELNY 4B
137	ŠATNA ZAMĚSTNANCI KUCHYŇĚ
139	BŘÍTAČNÍ SKLAD
140	CHLAZENÝ VENKOVNÍ SKLAD
141	VENKOVNÍ SKLAD ZELENINA
142	CHODBA-ŠATNA-OBCHOD
230/2	VÝTAH PŘÍZEMÍ

LEGENDA č.142: výdej kávy, bufet
kompletní kuchyňská linka 240x90x60 1ks
včetně horních skříněk 240x60x40 1ks
skřín 340x250x40 1ks
výdejní pult 140x2x140 1ks
obklad stěn v=150
obklad topení komplet

LEGENDA č.9:
sedací nábytek 7ks
sedací nábytek 3ks
konferenční stolec 2ks
obklad stěn v=150
obklad topení komplet

LEGENDA č.121:
skřín 80x250x60 5ks
skřín 140x250x60 1ks
komoda 100x120x60 1ks
police nad lůžkem 160x100x20 2ks
sedací nábytek 2ks
sedací nábytek 1ks
konferenční stolec 50x45x90 2ks
obklad stěn v=150
obklad topení komplet

LEGENDA č.128:
lůžko 207x105 4ks
skřín 100x250x60 4ks
skřín 80x250x60 1ks
police nad lůžkem 160x2x20 2ks
police nad lůžkem 210x2x20 2ks
noční pojezdny stolec 50x90x50 3ks
obklad stěn v=150
obklad topení komplet

LEGENDA č.127:
lůžko 207x105 4ks
skřín 100x250x60 2ks
skřín 120x250x60 1ks
police nad lůžkem 210x2x20 2ks
police nad lůžkem 100x2x20 2ks
sedací nábytek 1ks
noční pojezdny stolec 50x90x50 3ks
obklad stěn v=150
obklad topení komplet

LEGENDA č.126:
lůžko 207x105 3ks
skřín 100x250x60 2ks
police nad lůžkem 210x80x20 1ks
police nad lůžkem 140x20 1ks
jidelni židle 3ks
noční pojezdny stolec 50x90x50 3ks
jidelni stůl 120x60 1ks
obklad stěn v=150
obklad topení včetně parapetu komplet

LEGENDA č.10, 12:
obklad stěn v=150



POZNÁMKA:
DOKUMENTACE JE ZPRACOVÁNA PRO POTŘEBY PROFESÍ ELEKTRO

Investor: DOMOV PRO OSOBY SE ZDRAVOTNÍM POSTIŽENÍM LEONTÝN Leontýn, Roztoky 270 23, p.Křivoklát	Projektant: Junek Luděk Popovice 163 Okres Beroun IČO:15348407
Název: LEONTÝN – ZÁMEK STAVEBNÍ DISPOZICE OBJEKTU PŘÍZEMÍ	Datum: 03/2017 Zakázka č.: 907/2017 Měřítko: 1:100