

## Dodatek č. 15 ke smlouvě o nájmu a provozování vodního díla č. 00297569/SONP/KA/K/2016/D15

### 1. Město Bohumín

Se sídlem Masarykova 158, 73581, Bohumín  
zastoupen: Ing. Petr Vícha, starosta  
IČ: 00297569  
DIČ: CZ00297569  
DS: u3kbful  
(dále jen pronajímatek nebo vlastník)

a

### 2. Severomoravské vodovody a kanalizace Ostrava a.s.

se sídlem: 28. října 1235/169, Mariánské Hory, 709 00 Ostrava  
zapsána: v Obchodním rejstříku Krajského soudu v Ostravě, oddíl B, vložka č. 347  
zastoupená: Ing. Anatolem Pšeničkou, generálním ředitelem na základě pověření uděleného  
představenstvem společnosti dne 21.04.2015  
IČ: 45193665  
DIČ: CZ45193665  
Bankovní spojení: ING Bank N.V., organizační složka, č.ú. 1000497429/3500  
DS: 4xff9pv  
(dále jen nájemce nebo provozovatel)

### u z a v í r a j í

ve smyslu § 2332 a násl. Občanského zákoníku č.89/2012 Sb., a § 8 Zákona o vodovodech a kanalizacích pro veřejnou potřebu č. 274/2001 Sb. ve znění pozdějších předpisů / dále jen zákon /.  
tento

### dotatek ke smlouvě o nájmu a provozování vodního díla

#### I. Předmět dodatku

Předmětem tohoto dodatku č. 15 je rozšíření předmětu provozování o novou stavbu kanalizace. Podrobně je toto rozšíření řešeno v článku II. tohoto dodatku.

#### II. Rozšíření předmětu nájmu a provozování

Předmětem dodatku č. 15 je rozšíření předmětu smlouvy o nájmu a provozování vodního díla o vodní dílo vybudované v rámci stavby s názvem: „Kanalizace Pudlov — lokalita Na Loukách, Bohumín SO 01 Kanalizace gravitační-stoka C, SO 02 Kanalizace tlaková-část výtlaku V1, výtlak V3, SO 03.1 Čerpací stanice —strojní a stavební část ČS 3, SO 03.3 CS, elektroinstalace-ČS 3“, jejichž výlučným vlastníkem se stal pronajímatel na základě níže uvedeného nabývacího titulu.

Stávající předmět smlouvy o nájmu a provozování se rozšiřuje o :

**Kanalizace tlaková-část výtlaku V1, výtlak V3, SO 03.1 Čerpací stanice —strojní a stavební část ČS 3, SO 03.3 CS, elektroinstalace-ČS 3"**

Nabývací tituly: kolaudační souhlas č.j. MUBO/23973/2017, ze dne 26.6.2017, vydal Městský Úřad Bohumín, odbor životního prostředí a služeb

Upřesňující údaje o vodním díle: předmětem provozování je **SO 01 gravitační kanalizace z materiálu Ultra Rib 2 DN 250 v délce 61,53m**

**SO 02 tlaková kanalizace:**

**z materiálu PE Robust Pipe DN 80 v délce 110,85 m, z materiálu PVC DN 200 v délce 12,50m-část výtlaku V1**

**z materiálu PE Robust Pipe DN 65 v délce 92,54m- výtlak V3**

**SO 03.1 Čerpací stanice-mokrá jímka se 2 kalovými ponornými čerpadly typu BOBQ-S01+BKBA2-GSEQ+NWA2-10-1,5kW, průtok  $Q_p=3l/s$ , výtlačná výška  $H=13m$**

Provozní soubory:

SO 03.1 Čerpací stanice-strojní a stavební část část

SO 03.2 přípojka elektro pro Čerpací stanici

SO 03.3. Čerpací stanice-elektroinstalace

Pozemky, ve kterých je vodní dílo uloženo: parc. č.777, 779/2, 775, 759, 1416/1, v katastrálním území Pudlov.

Vlastník výše uvedených kanalizačních řadů prohlašuje, že všechny uvedené kanalizační řady jsou kanalizací pro veřejnou potřebu a podléhají režimu zákona 274/2001 Sb. ve znění pozdějších předpisů.

Kanalizační řady jsou napojeny a navazují na kanalizační řady ve vlastnictví společnosti SmVaK Ostrava a.s., jedná se tedy o kanalizační řady provozně související.

Vlastník se zavazuje předložit provozovateli nejpozději ke dni podpisu této smlouvy doklady a údaje vztahující se a potřebné pro provozování vodního díla – viz. protokol o předání dokladů, který nedílnou součástí smlouvy.

### III.

1. Schvalovací doložka podle §41 odst. 1 z. č. 128/2000 Sb v platném znění:

Záměr byl vyvěšen na úřední desce od 10. 02. 2016 do 26. 02. 2016.

Uzavření tohoto dodatku č.15 schválila rada obce dne 11. 07. 2016 usnesením č. 615/29.

2. Smluvní strany se dohodly, že zveřejnění této smlouvy podle zákona č. 340/2015 Sb., o zvláštních podmínkách účinnosti některých smluv, uveřejňování těchto smluv a o registru smluv (zákon o registru smluv) provede pronajímatel.

Smluvní strana město Bohumín se zavazuje při vkládání smluv nebo dodatků do registru smluv, dle zákona č. 340/2015 Sb., zadávat číslo datové schránky společnosti SmVaK Ostrava a.s., pro automatické zasílání potvrzení o zveřejňování smluv nebo dodatků.

Smluvní strany prohlašují, že tato smlouva neobsahuje žádné informace ve smyslu § 3, odst. 1 zákona č. 340/2015 Sb. a proto souhlasí se zveřejněním celého textu smlouvy.

3. Smluvní strany konstatují, že v ostatních ujednáních tímto dodatkem nedotčených, zůstává smlouva č. 00297569/SONP/KA/K/2010 ze dne 24.05.2010 beze změn a zavazují se podle ní postupovat.

### IV.

#### Závěrečná ustanovení

1. Tento dodatek je vyhotoven ve dvou vyhotoveních, z nichž každá smluvní strana obdrží jedno vyhotovení.

2. Tento dodatek nabývá platnosti a účinnosti dnem podpisu oběma smluvními stranami

V *Bohumíně* dne *4. 4. 2018*

V Ostravě dne *23. 04. 2018*

Za pronajímatele:

Za nájemce:

Ing. Petr Vicna  
starosta

Ing. Anatol Pšenička  
generální ředitel

## Příloha č. 1 ke smlouvě o nájmu a provozování

### Protokol o předání dokladů potřebných pro provozování vodního díla

Stavby s názvem „Kanalizace Pudlov — lokalita Na Loukách, Bohumín SO 01 Kanalizace gravitační-stoka C, SO 02 Kanalizace tlaková-část výtlačku V1, výtlačk V3, SO 03.1 Cerpací stanice —strojní a stavební část ČS 3, SO 03.3 CS, elektroinstalace-ČS 3“

1. prodloužení platnosti stavebního povolení č. MUBO/29847/20111/ŽPS/DO/231.2/A/20, ze dne 23.6.2011, s nabytím právní moci dne 14.7.2011, vydal MěÚ Bohumín, Odbor životního prostředí a služeb. –kopie
2. stavební povolení č.j. ŽPS/2009/508/DO/231.2/A/20, ze dne 20.4.2009, s nabytím právní moci dne 27.5.2009, vydal MěÚ Bohumín, Odbor životního prostředí a služeb. –kopie
3. schválení dílčího kanalizačního řádu č.j. MUBO/23893/2017, ze dne 28.6.2017, , vydal MěÚ Bohumín, Odbor životního prostředí a služeb. –kopie
4. kolaudační souhlas č.j. MUBO/23973/2017, ze dne 26.6.2017, vydal Městský Úřad Bohumín, odbor životního prostředí a služeb-kopie
5. projektová dokumentace opravená dle skutečného provedení stavby v jednom vyhotovení
6. zaměření stavby v tištěné a digitální formě –ponecháno na gis
7. protokol o směrovém vytýčení vodiče-
8. protokol o předání a převzetí stavby mezi zhotovitelem a investorem stavby
9. schválený dílčí kanalizační řád
10. provozní řád vodního díla - ČS
11. revize vyhrazených technických zařízení, provozní předpisy k čerpadlům
12. doklady o provedených zkouškách vodotěsnosti kanalizace dle EN 1610, ČSN 756114, doklady o provedených prohlídkách kanalizačního potrubí televizní kamerou – písemné protokoly + obrazový nosič CD
13. výsledky tlakových zkoušek výtlačných potrubí dle ČSN EN 805
14. pověření provozovatele na zajišťování odstraňování závad v záruční době díla u jejího zhotovitele

Převzal dne: 16.4.2018  
Severomoravské  
Za SmVak Odf...

Pavel Kopecký  
vedoucí provozu kanalizačního útvaru st Ka-FM

Předal dne: 14. 2018  
Za vlastníka

ing. Petr Vícha  
starosta

## Příloha č. 2

**Seznam napojených nemovitostí na předmět nájmu a provozování ke dni podpisu této smlouvy**

**Stavby s názvem „Kanalizace Pudlov — lokalita Na Loukách, Bohumín SO 01 Kanalizace gravitační-  
stoka C, SO 02 Kanalizace tlaková-část výtlačku V1, výtlačk V3, SO 03.1 Čerpací stanice —strojní a  
stavební část ČS 3, SO 03.3 CS, elektroinstalace-ČS 3“**


Katastr	Parcela	Adresa	Odběrné místo
Pudlov	777	Drátovenská 246	1120199

S uvedeným souhlasím:

Ing. Petr Vícha  
starosta

*Faint, illegible text, possibly a stamp or faded signature.*

42138

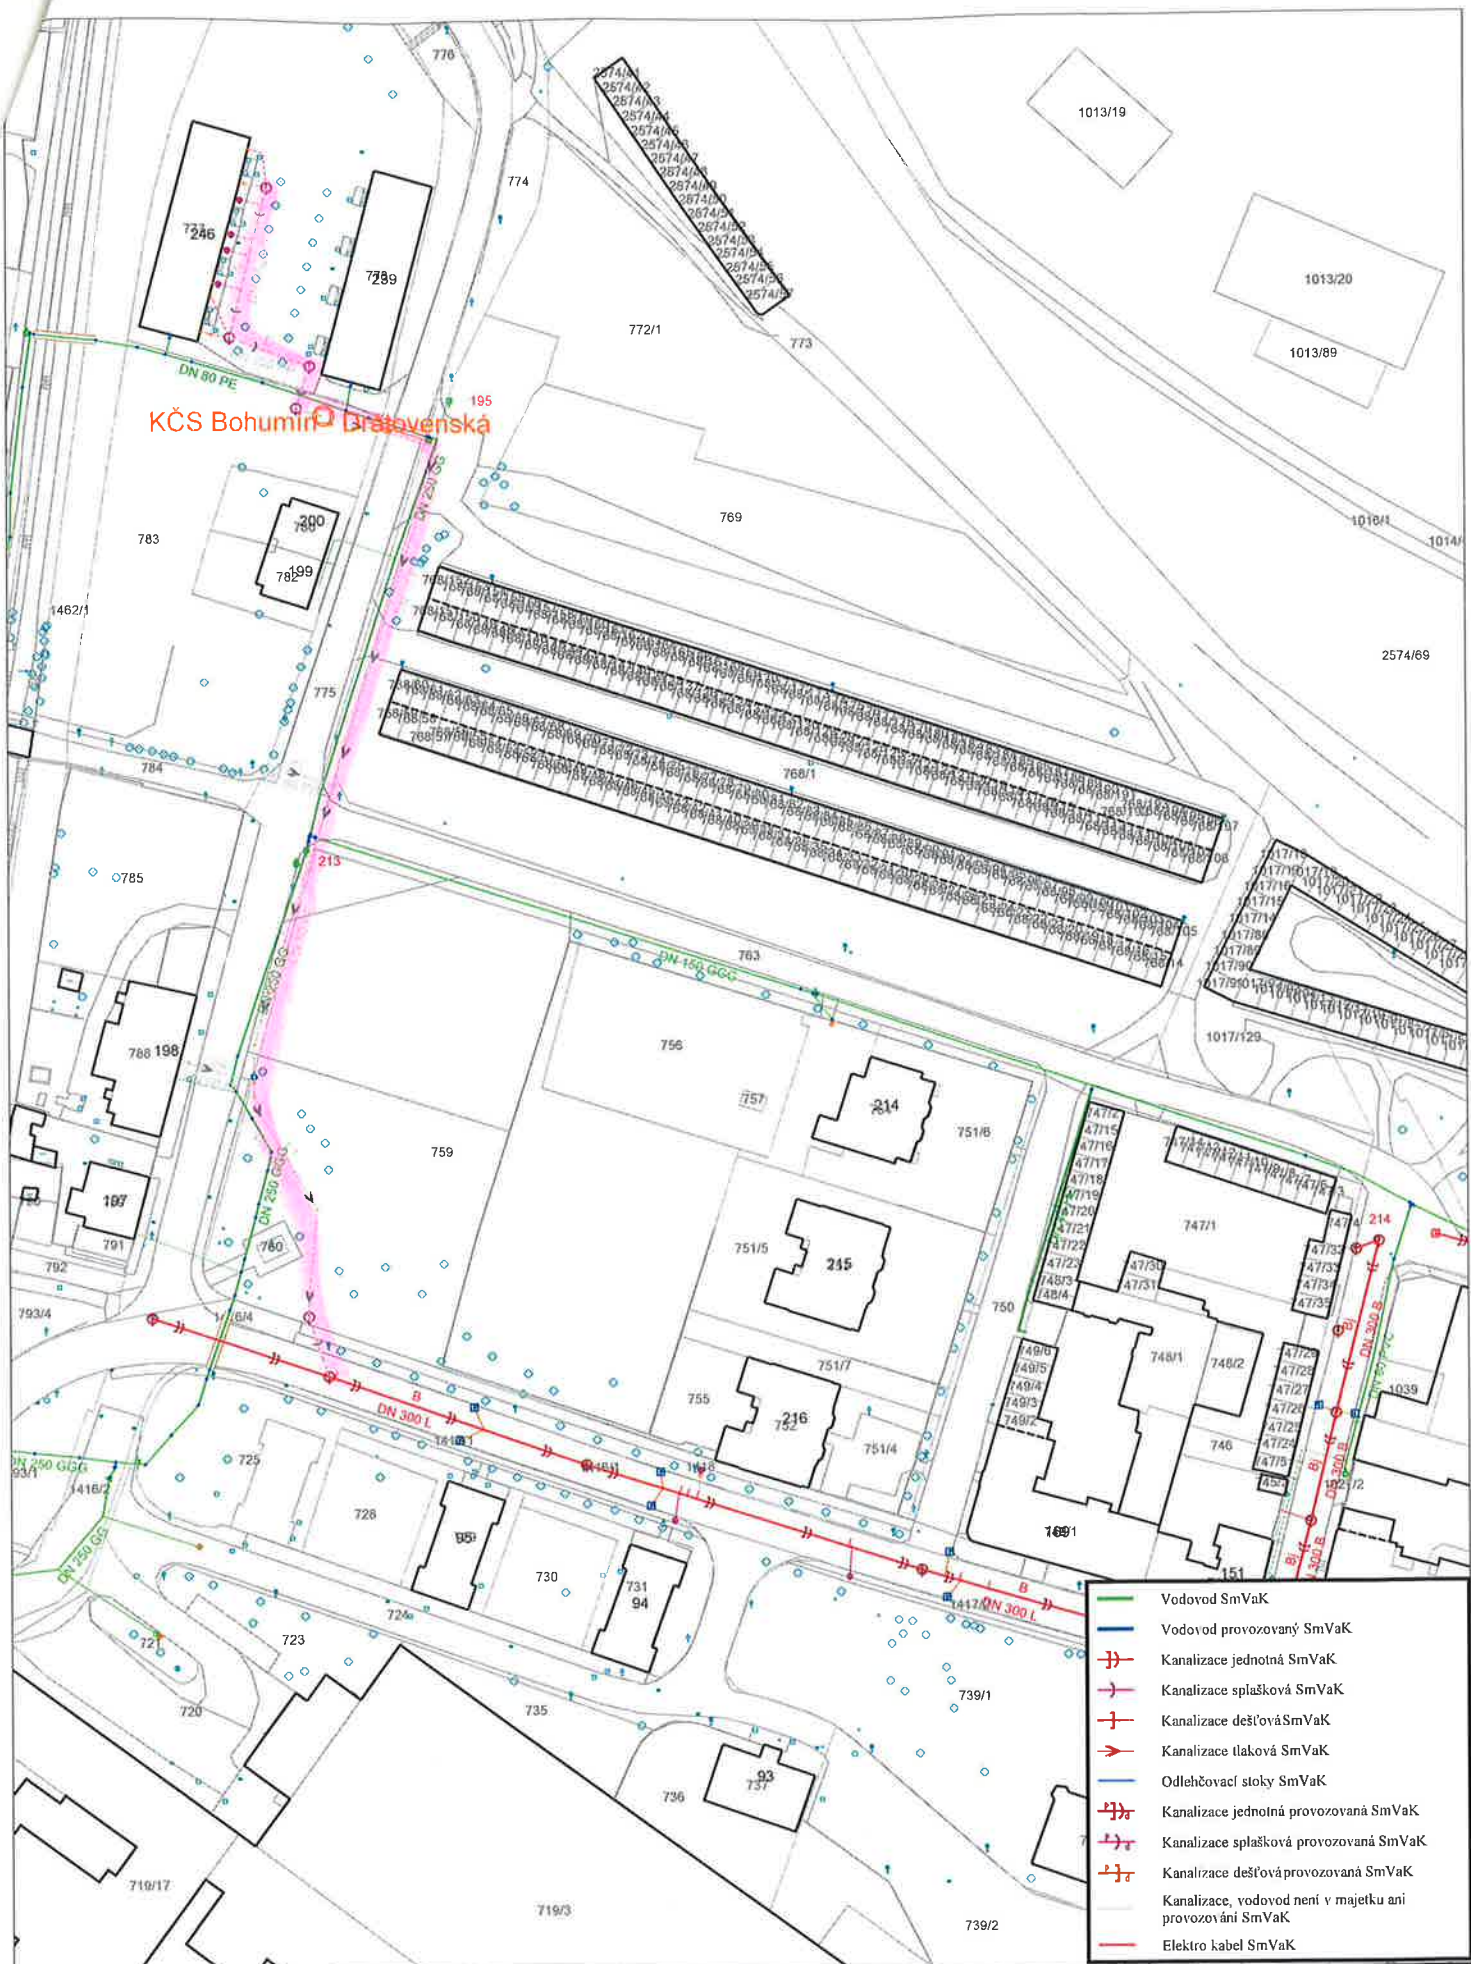

KČS Bohumír Bratavenská

- Vodovod SmVaK
- Vodovod provozovaný SmVaK
- Kanalizace jednotná SmVaK
- Kanalizace splašková SmVaK
- Kanalizace dešťová SmVaK
- Kanalizace tlaková SmVaK
- Odlehčovací stoky SmVaK
- Kanalizace jednotná provozovaná SmVaK
- Kanalizace splašková provozovaná SmVaK
- Kanalizace dešťová provozovaná SmVaK
- Kanalizace, vodovod není v majetku ani provozování SmVaK
- Elektro kabel SmVaK

Orientační zákes sítě <b>SmVaK Ostrava a.s.</b>	Kat. území: <b>Pudlov</b>	
Vytiskl: <b>Vachová</b>	Tisk dne: <b>11.4.2018</b>	Číslo vyjádření:
Měřítko: 1:1500		