


Příloha č. 1

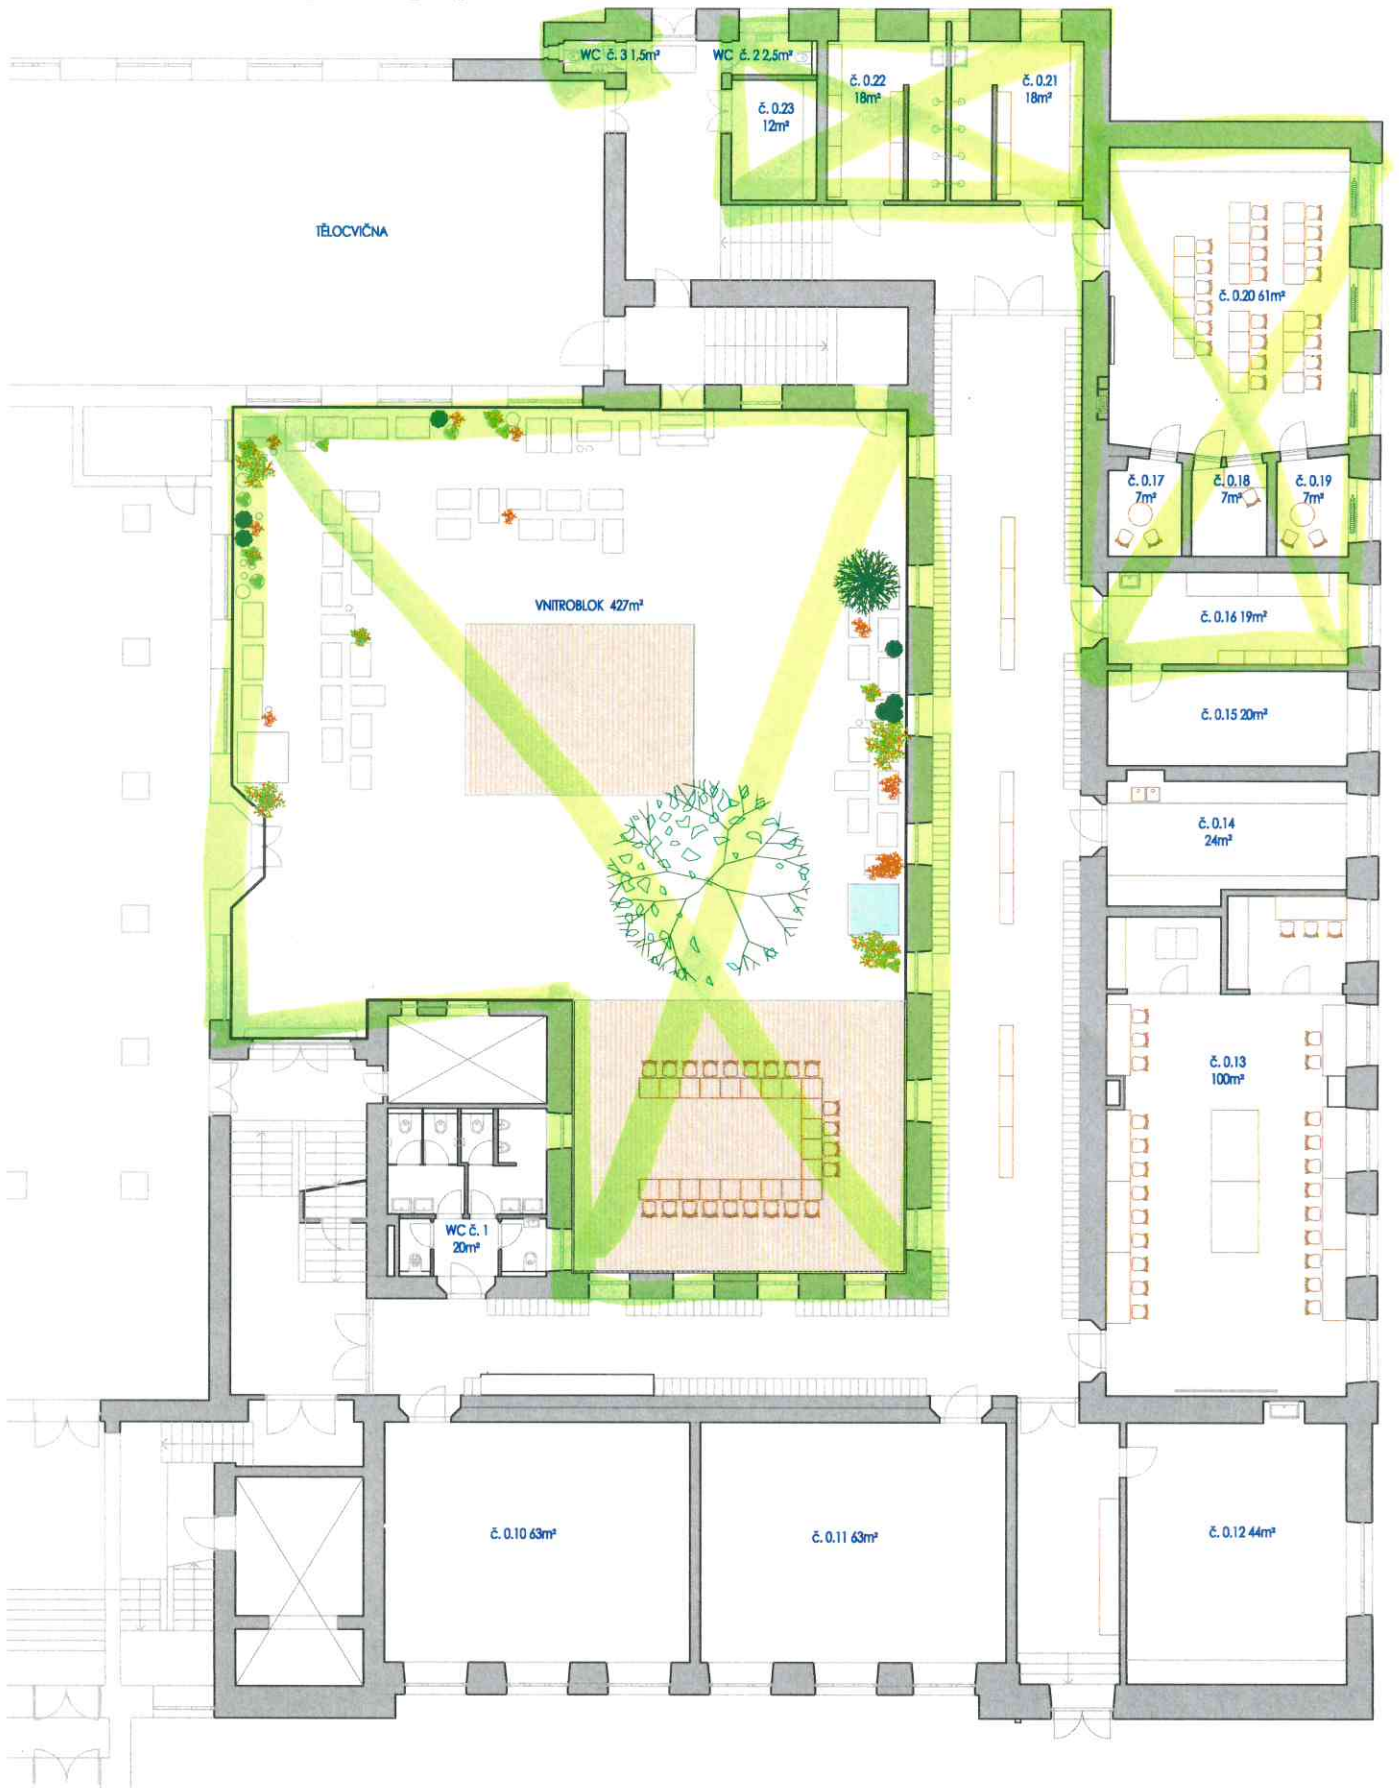

0 150 450 750 1500
cm

Zakreslení prostor budovy

Gymnázium Duhovka


Ortenova náměstí 34, 170 00 Praha 7

SUTÉRÉN a VNITROBLOK

půdorys
1 : 150 - A3

20. 10. 2016

Příloha č. 1

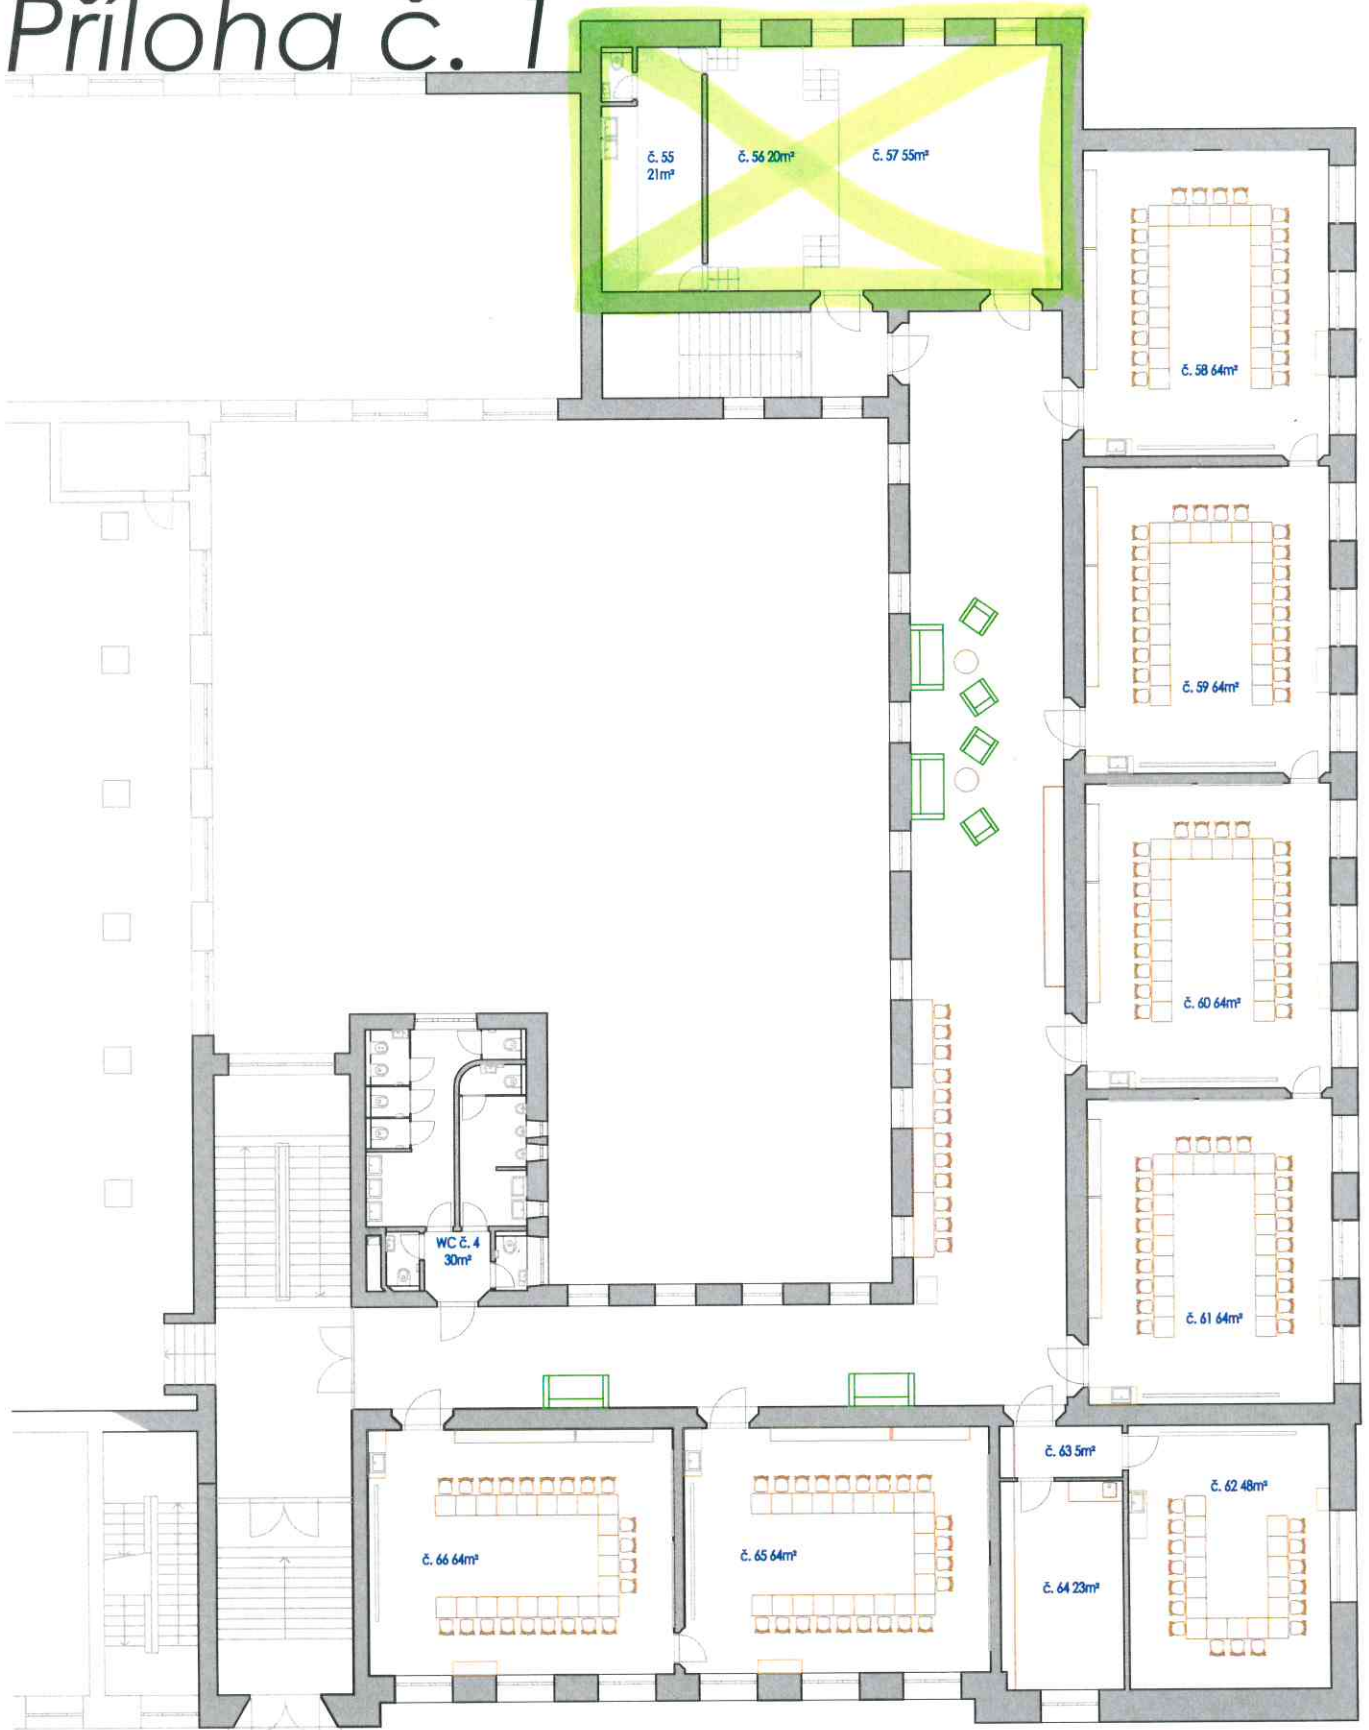

0 150 450 750 1500
cm

Zakreslení prostor budovy

Gymnázium Duhovka


Ortenovo náměstí 34, 170 00 Praha 7

PŘÍZEMÍ

půdorys
1 : 150 - A3

20. 10. 2016

Příloha č. 1

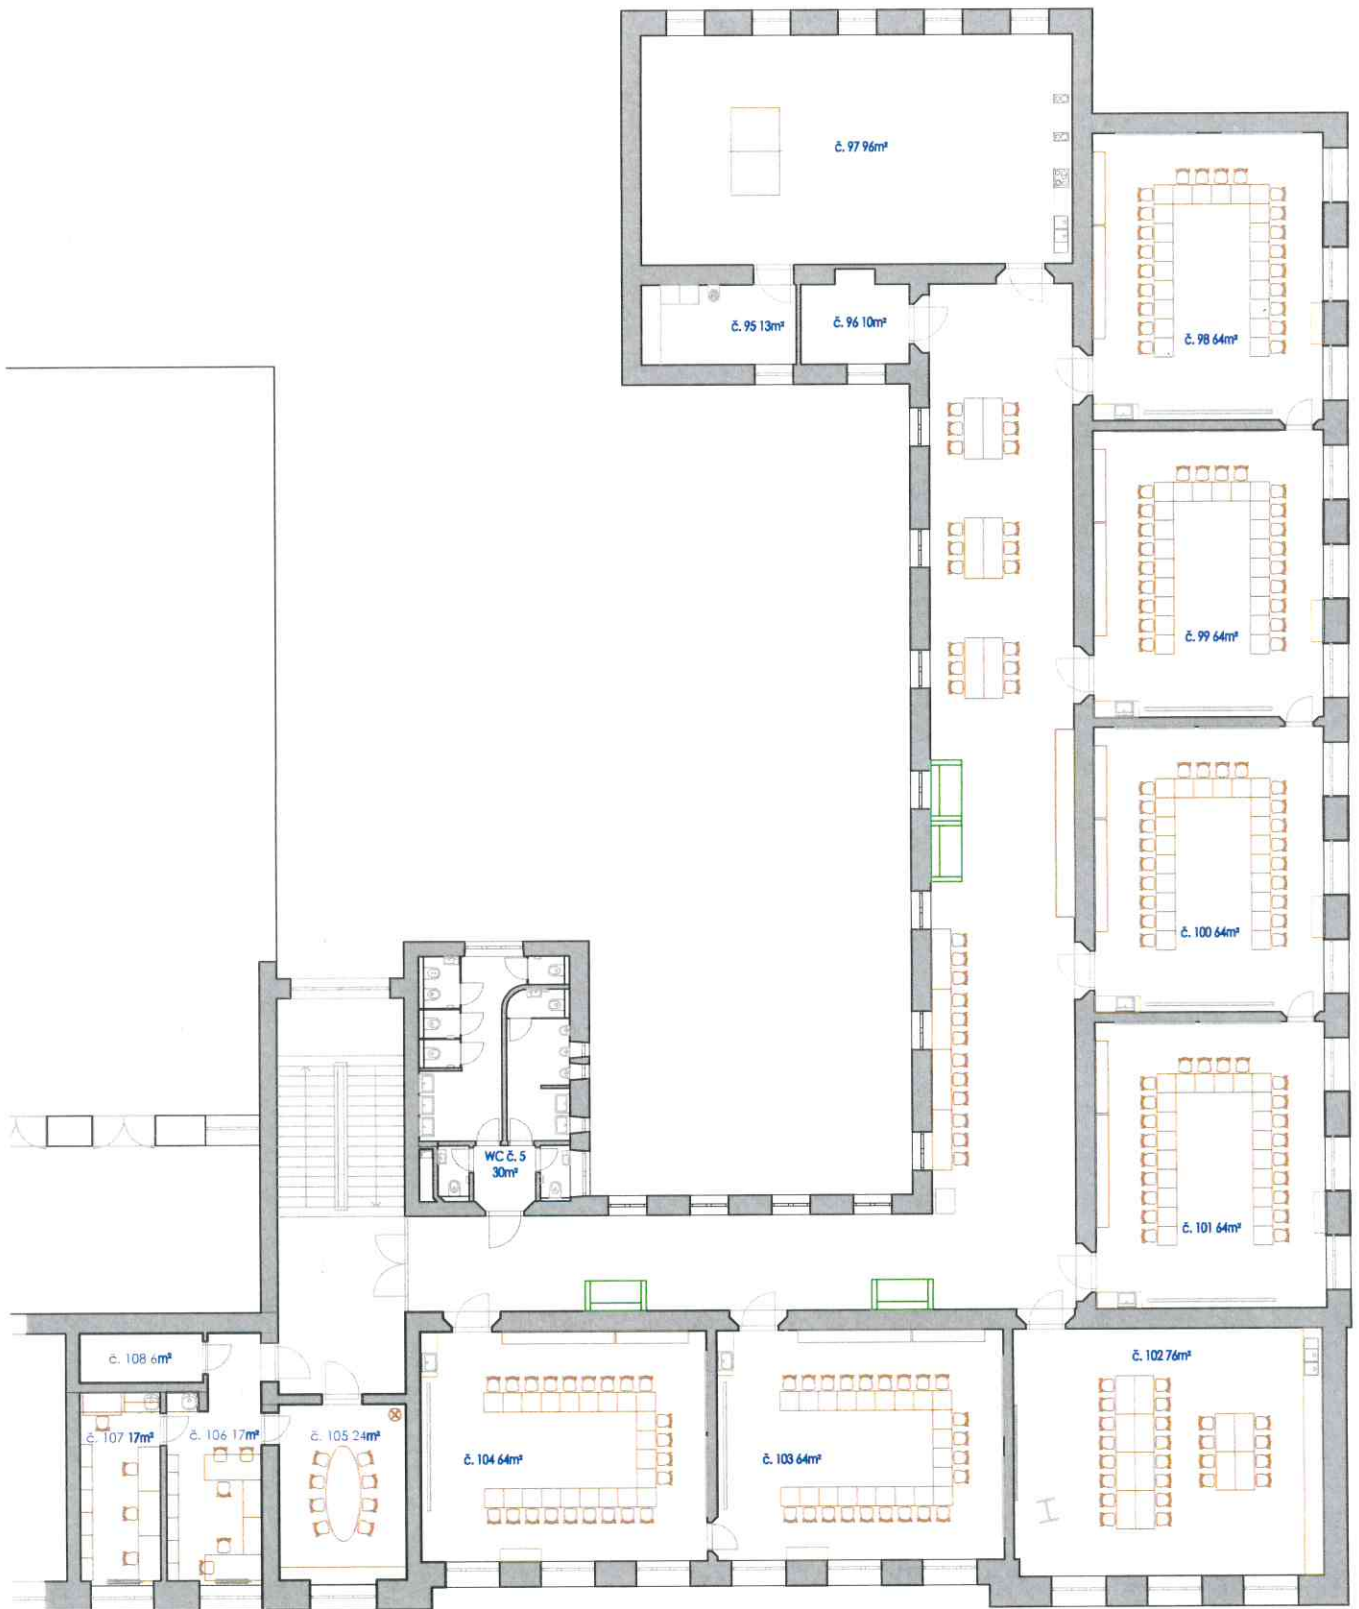

0 150 450 750 1500
cm cm

Zakreslení prostor budovy

Gymnázium Duhovka

Ortenovo náměstí 34, 170 00 Praha 7

PRVNÍ PATRO

půdorys
1 : 150 - A3

20. 10. 2016

Příloha č. 1



0 150 450 750 1500
cm cm

Zakreslení prostor budovy

Gymnázium Duhovka

Ortenovo náměstí 34, 170 00 Praha 7

DRUHÉ PATRO

půdorys
1 : 150 - A3

06. 01. 2017