

# AL-SYSTEM EXPO


AL-SYSTEM EXPO s.r.o.  
Nádražní 90  
373 12 Borovany

Datum: 16.03. 2018

mze-ajs-180316A-bel-ms\_be

BELAGRO 2018  
05.06.-09.06. 2018  
Minsk

MZE  
120 m<sup>2</sup>  
Hala xx / Č. stánku xxx

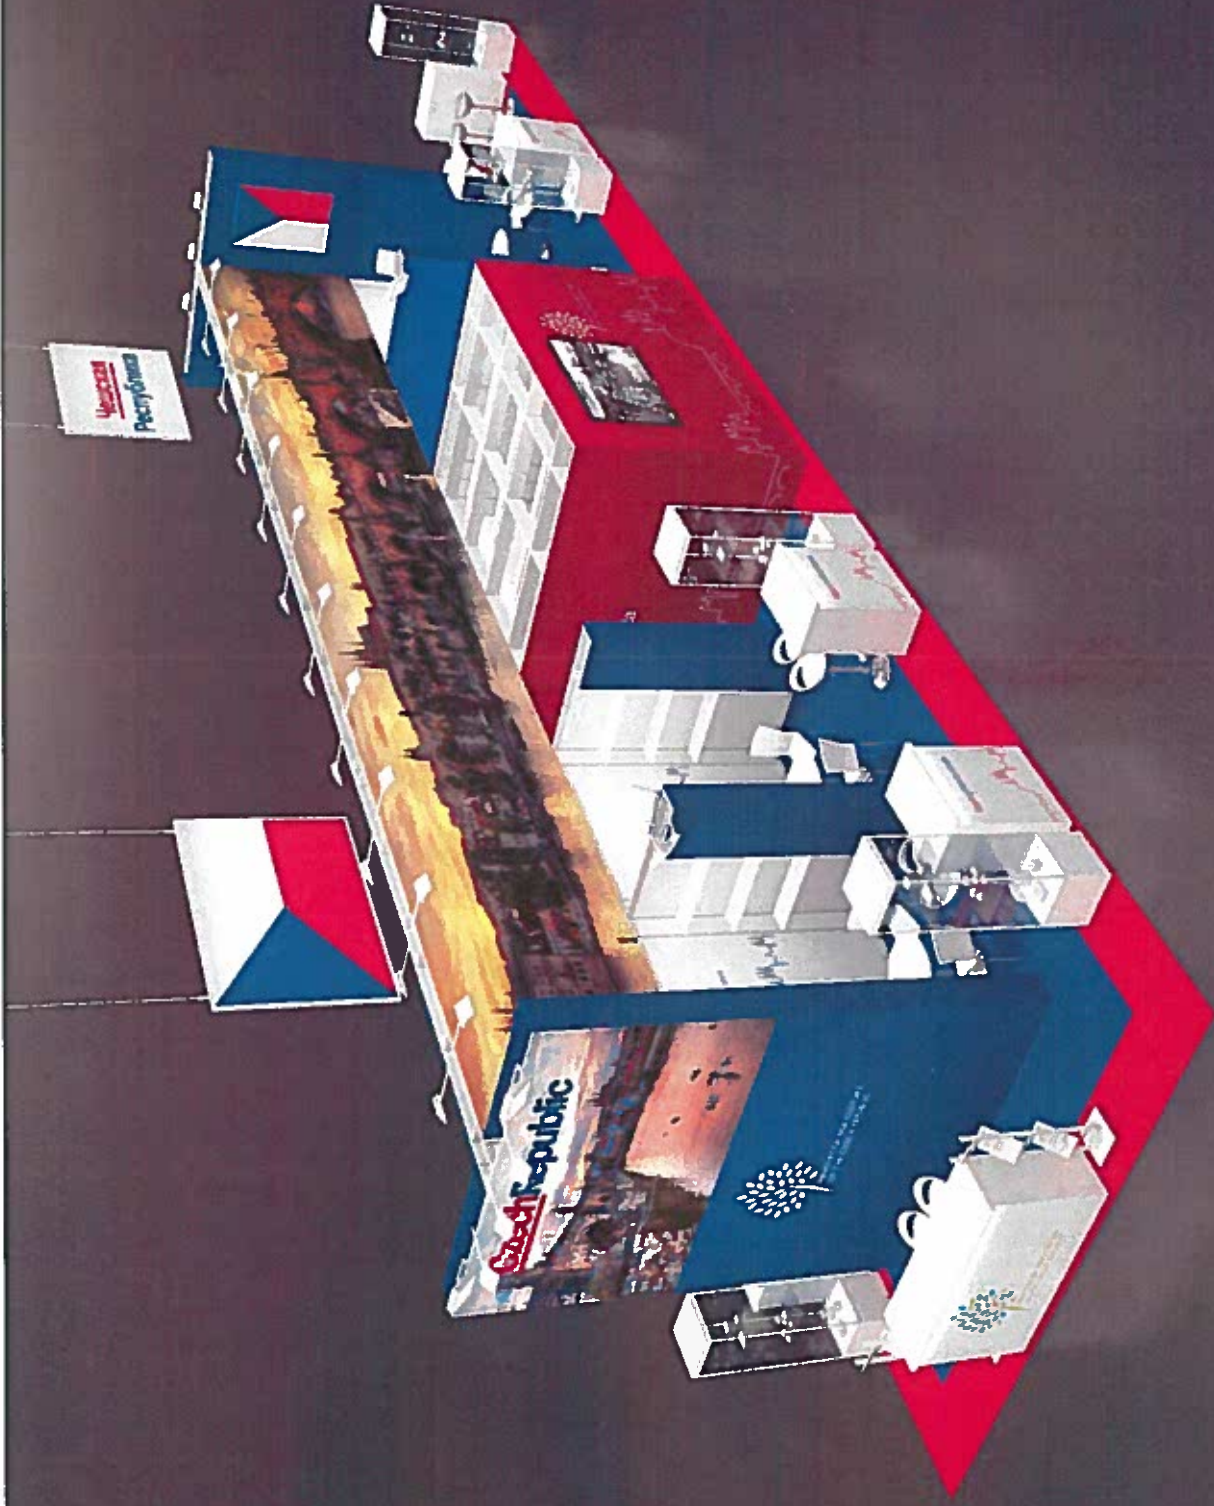

**AL-SYSTEM EXPO**

AL-SYSTEM EXPO s.r.o.  
Nádražní 90  
373 12 Borovany

Datum: 16.03. 2018

mze-als-180316A-bel-ms\_be

BELAGRO 2018  
05.06.-09.06. 2018  
Minsk

MZE  
120 m<sup>2</sup>  
Hala xx / Č. stánku xxx

Tento projekt je určený výhradně pro účel uvedenou v rozpisu. Všechna grafika použita v návrhu expozice je pouze orientační. Grafická data pro další zpracování projektu.



# AL-SYSTEM EXPO

AL-SYSTEM EXPO s.r.o.  
Nádražní 90  
373 12 Borovany

Tento projekt je určený výhradně pro účel uvoděnou v rozpisu. Některé grafiky použité v některu součástí je pouze orientační. Grafická osa pro každou součástí projektu.

Datum: 16.03. 2018

mze-ajs-180316A-bel-ms\_be

BELAGRO 2018  
05.06.-09.06. 2018  
Minsk

MZE  
120 m<sup>2</sup>  
Hala xx / Č. stánku xxx



**AL-SYSTEM EXPO**

AL-SYSTEM EXPO s.r.o.  
Nádražní 90  
373 12 Borovany

Datum: 16.03. 2018  
mze-als-180316A-bel-ms\_be

BELAGRO 2018  
05.06.-09.06. 2018  
Minsk

MZE  
120 m<sup>2</sup>  
Hala xx / Č. stánku xxx

Tento projekt je určený výhradně pro účel uvedeno v názvu. Veškerá grafika použita v rámci spolupráce je pouze orientační. Grafická data pro tisk nejsou součástí projektu.



**AL-SYSTEM EXPO**


AL-SYSTEM EXPO s.r.o.  
Nádražní 90  
373 12 Borovany

Datum: 16.03. 2018  
mze-als-180316A-bel-ms\_be

BELAGRO 2018  
05.06.-09.06. 2018  
Minsk

**MZE**  
120 m<sup>2</sup>  
Hala xx / Č. stánku xxx

Tento projekt je urbaní výtvarně pro účel uvedena v rozpisu. Veškerá grafika použita v návrhu expozice je pouze orientační. Grafická část pro každou současnou propagační.

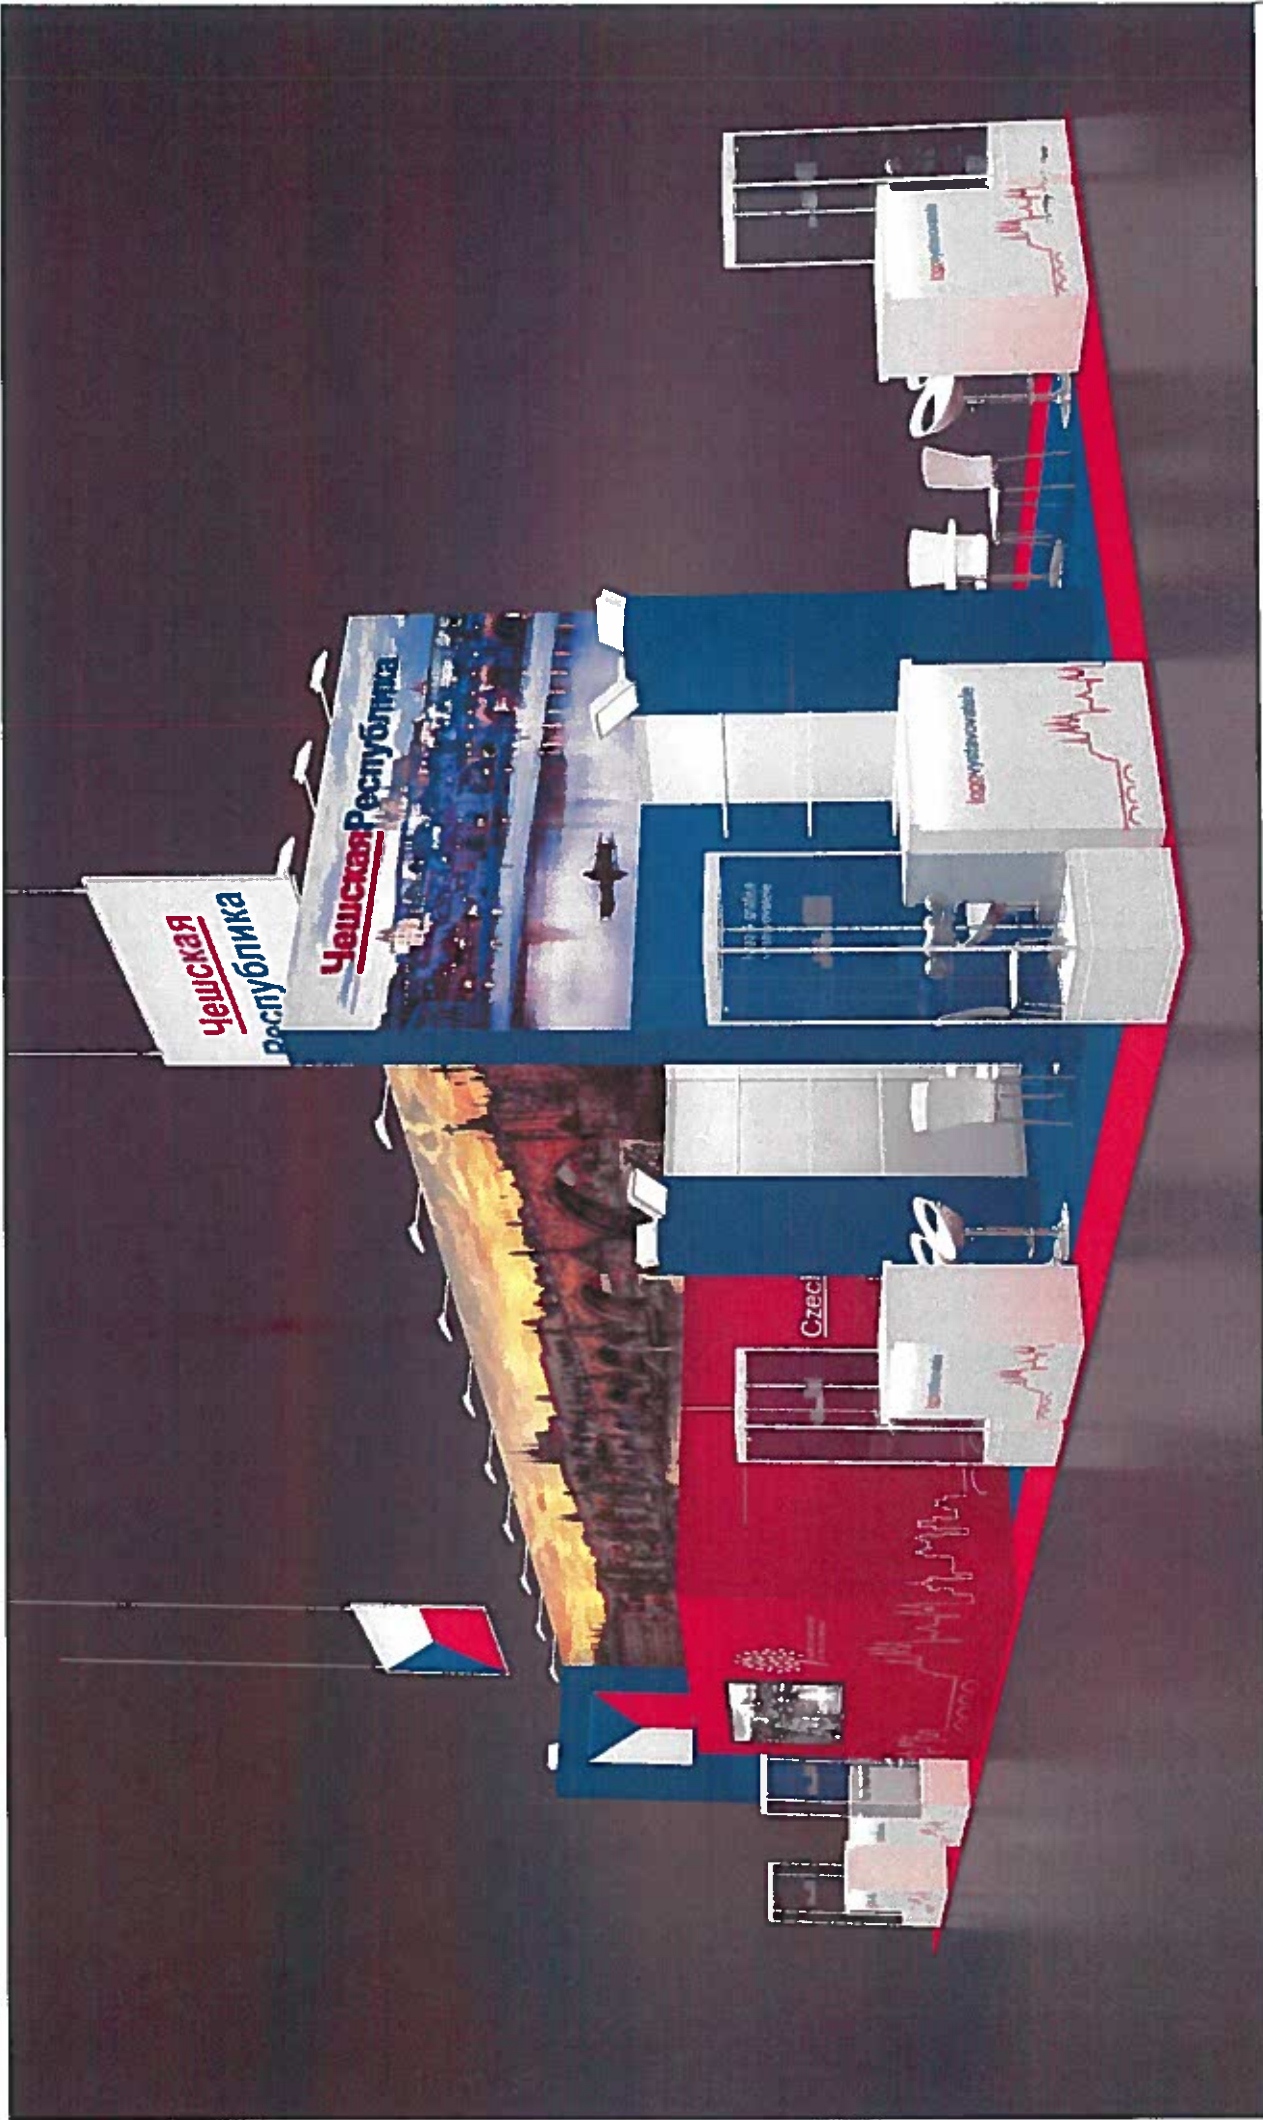

# AL-SYSTEM EXPO

AL-SYSTEM EXPO s.r.o.  
Nádražní 90  
373 12 Borovany

Datum: 16.03. 2018

mze-als-180316A-bel-ms\_be

BELAGRO 2018  
05.06.-09.06. 2018  
Minsk

MZE  
120 m<sup>2</sup>

Hala xx / Č. stánku xxx



# AL-SYSTEM EXPO


AL-SYSTEM EXPO s.r.o.  
Nádražní 90  
373 12 Borovany

Datum: 16.03. 2018  
mze-als-180316A-bel-ms\_be

BELAGRO 2018  
05.06.-09.06. 2018  
Minsk

MZE  
120 m<sup>2</sup>  
Hala xx / Č. stánku xxx

Tento projekt je určený výhradně pro účel uvedené v rozpisu. Veškerá grafika použité v návrhu expozice je pouze orientační. Grafická data pro tisk nepoužívejte.

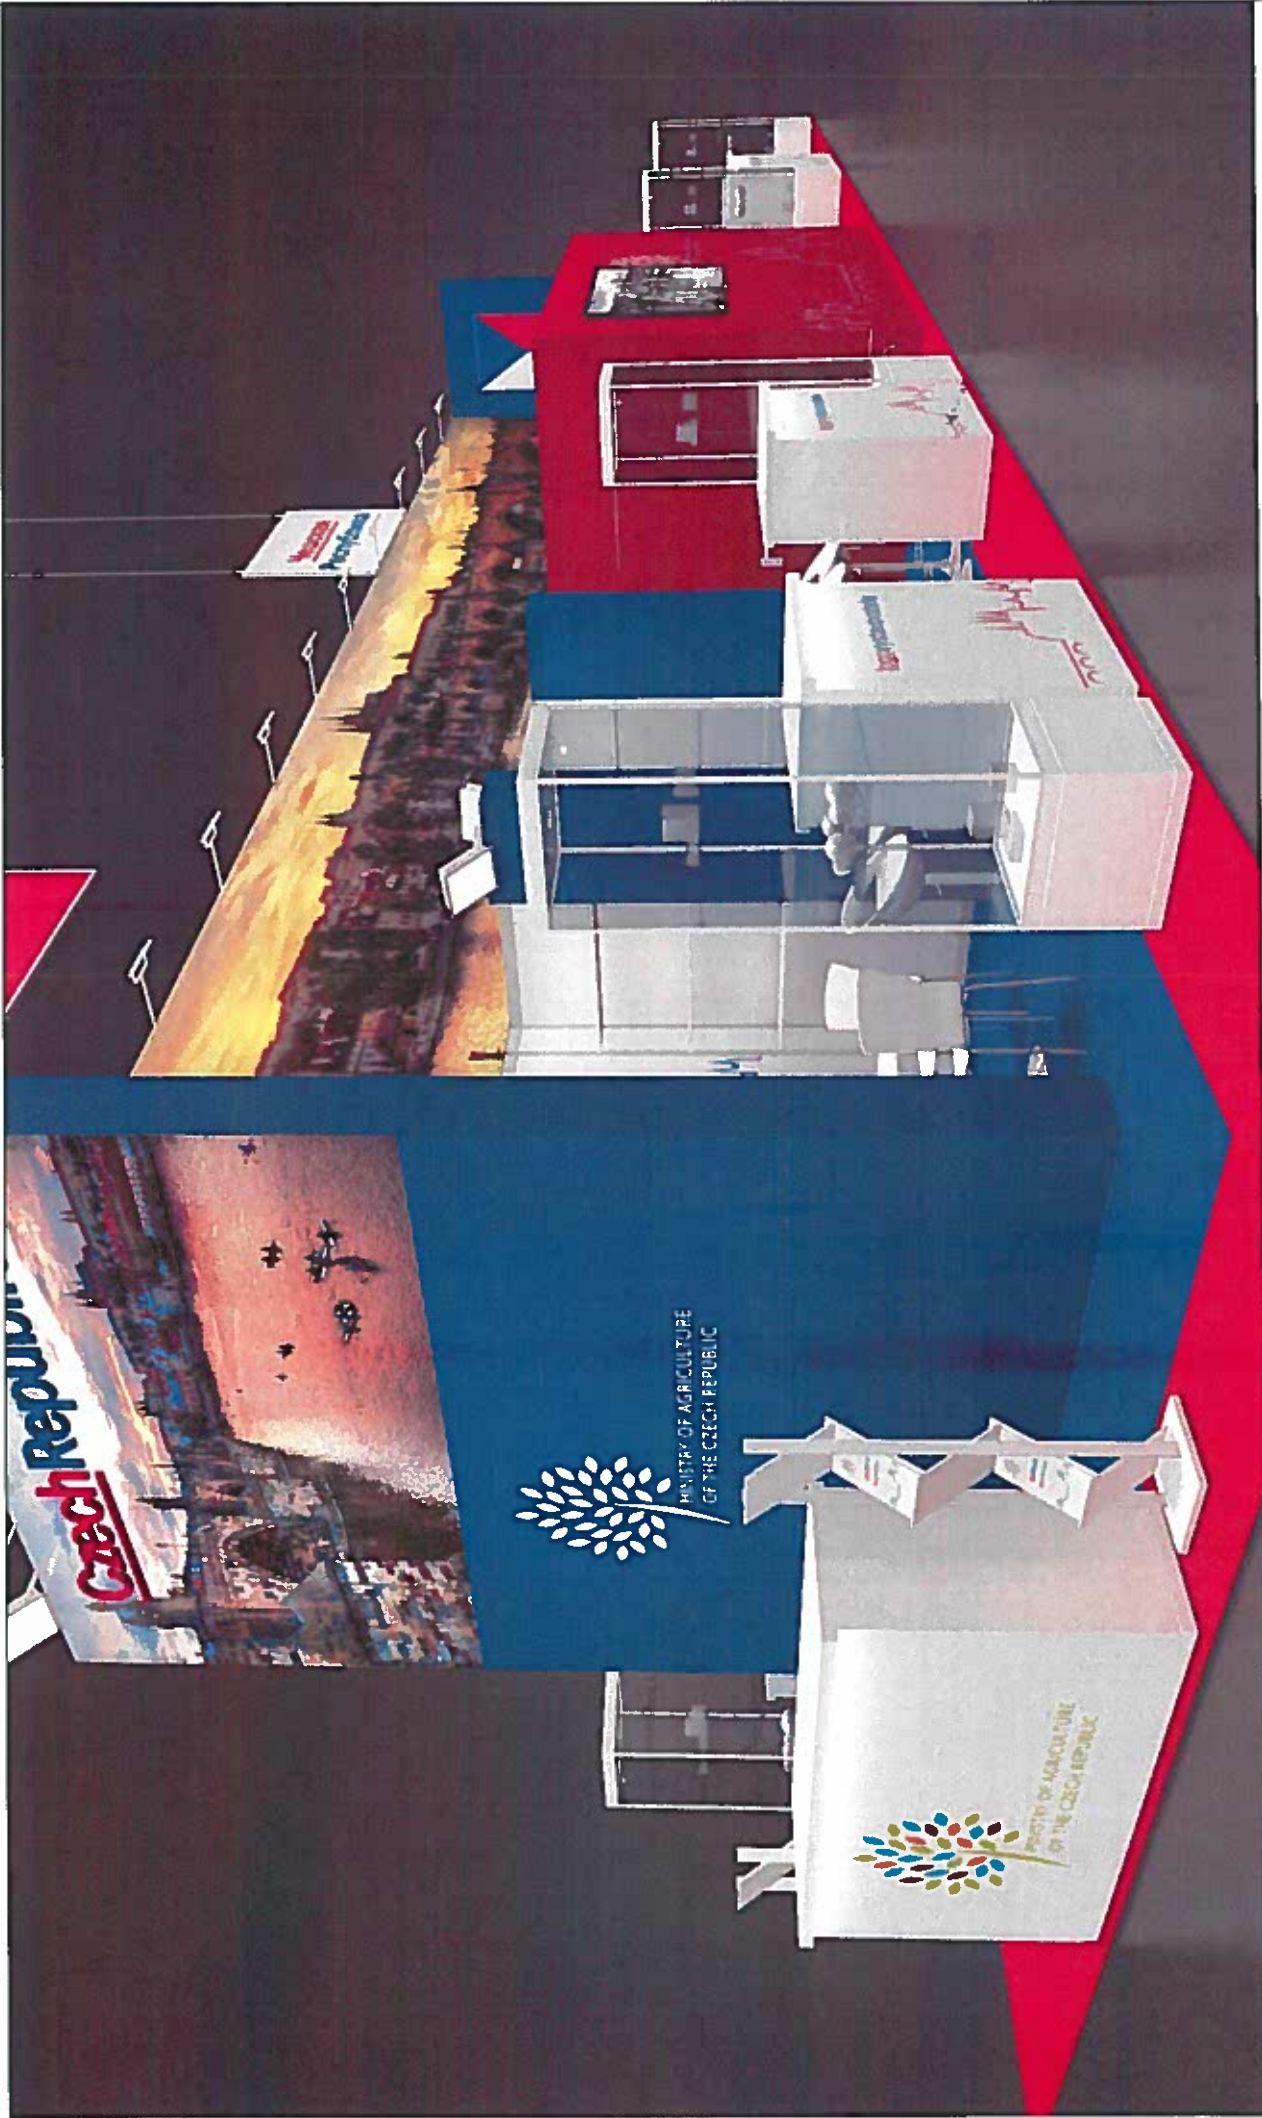

**AL-SYSTEM EXPO**

AL-SYSTEM EXPO s.r.o.  
Nádražní 90  
373 12 Borovany

Tento projekt je určený výhradně pro sádk uvedené v rozpisu. Všechny grafiku použité v návrhu a pozadí je pouze orientační. Grafická data pro každou součásti projektu.

Datum: 16.03. 2018

mze-als-180316A-bel-ms\_be

BELAGRO 2018

05.06.-09.06. 2018


Minsk

MZE

120 m<sup>2</sup>

Hala xx / Č. stánku xxx

www.al-system-expo.cz

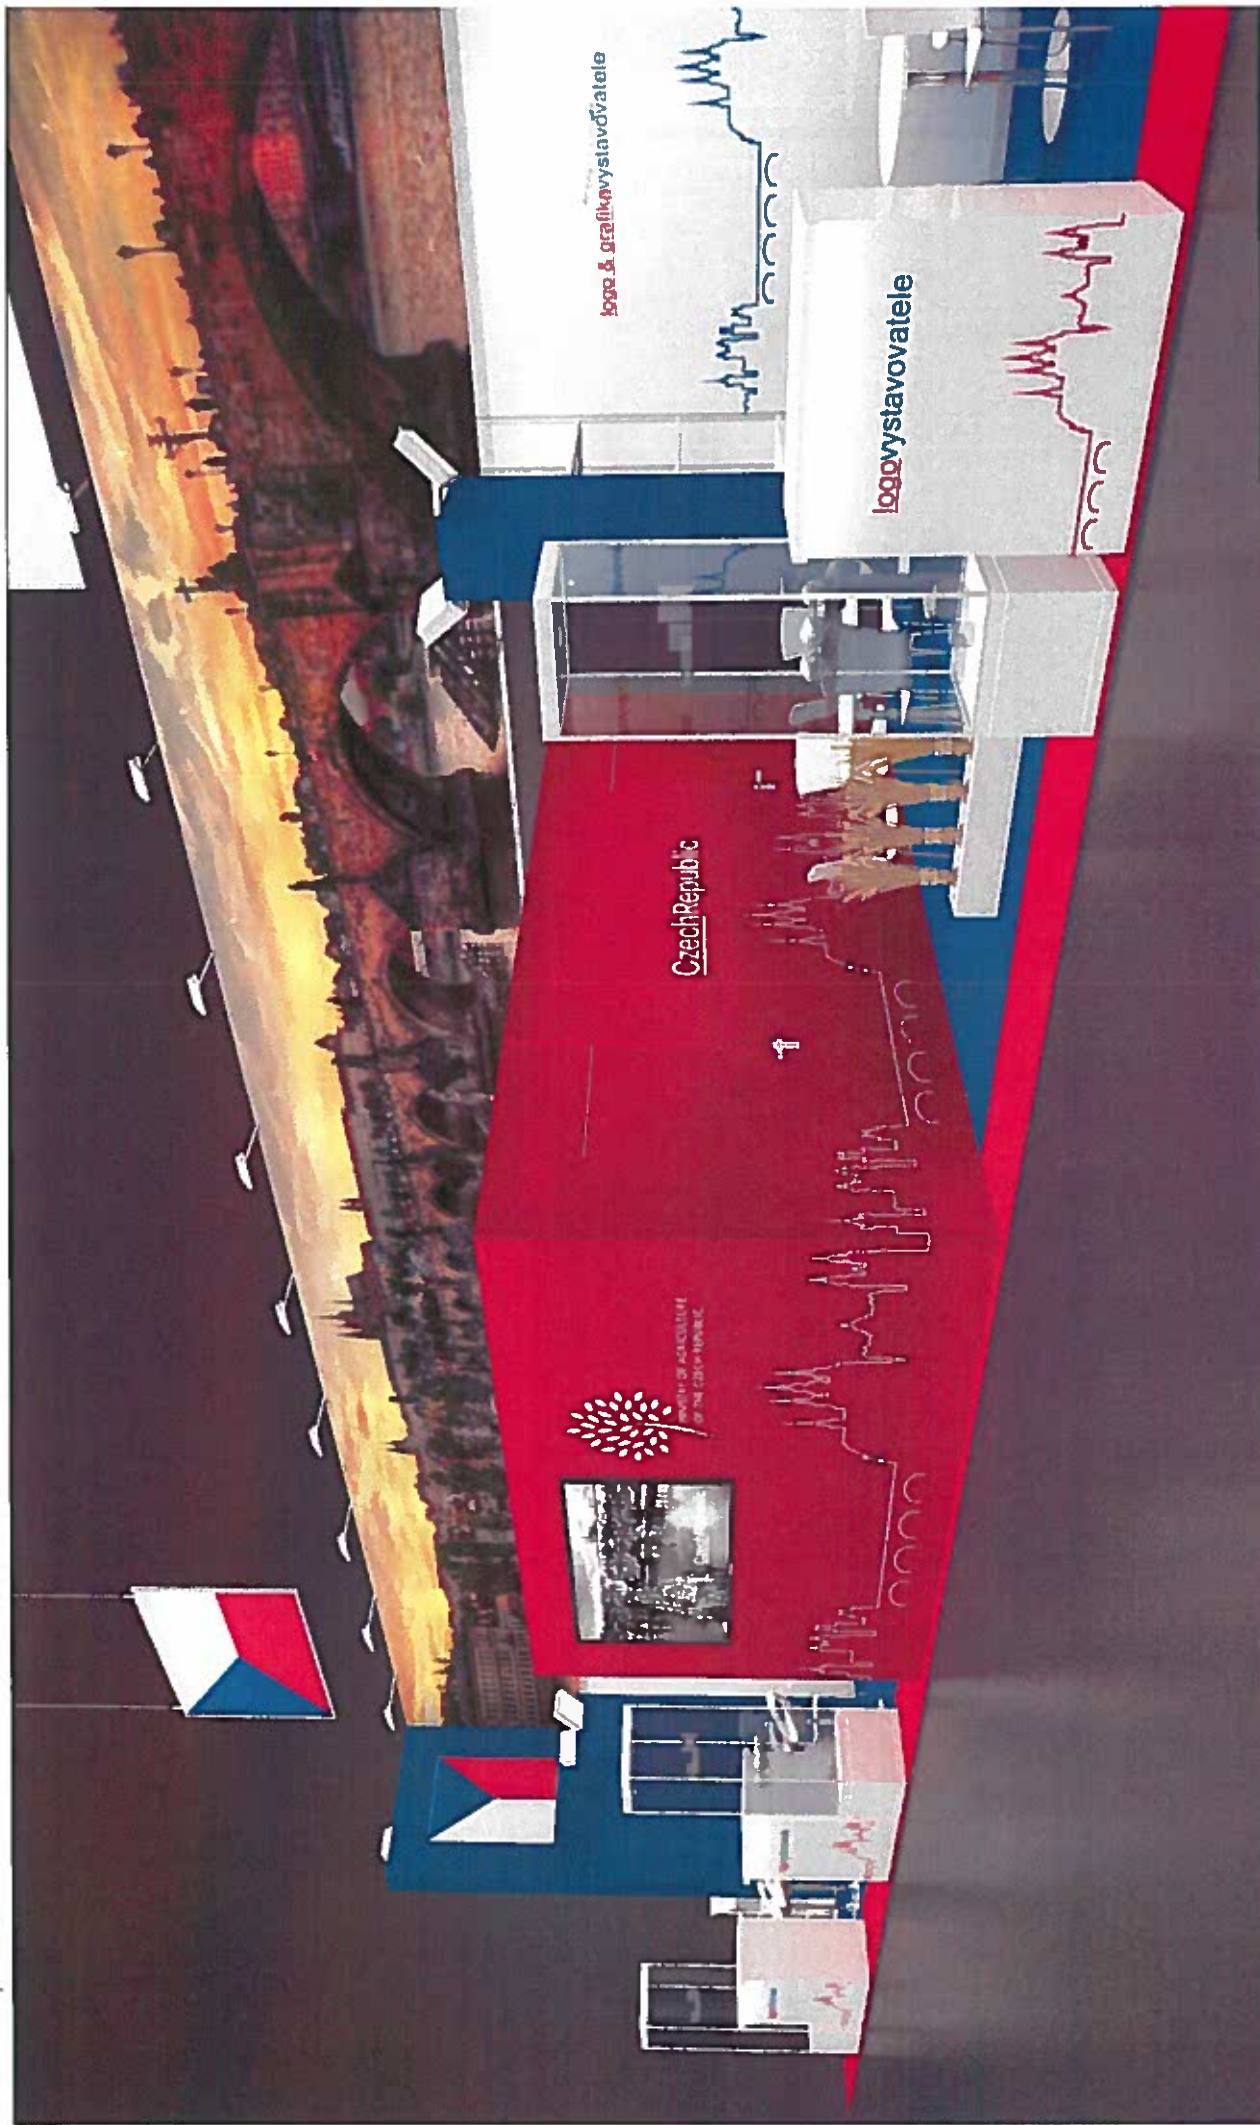

**AL-SYSTEM EXPO**

AL-SYSTEM EXPO s.r.o.  
Nádražní 90  
373 12 Borovany


Datum: 16.03. 2018

mze-als-180316A-bel-ms\_be

BELAGRO 2018  
05.06.-09.06. 2018  
Minsk

**MZE**  
120 m<sup>2</sup>

Hala xx / Č. stánku xxx

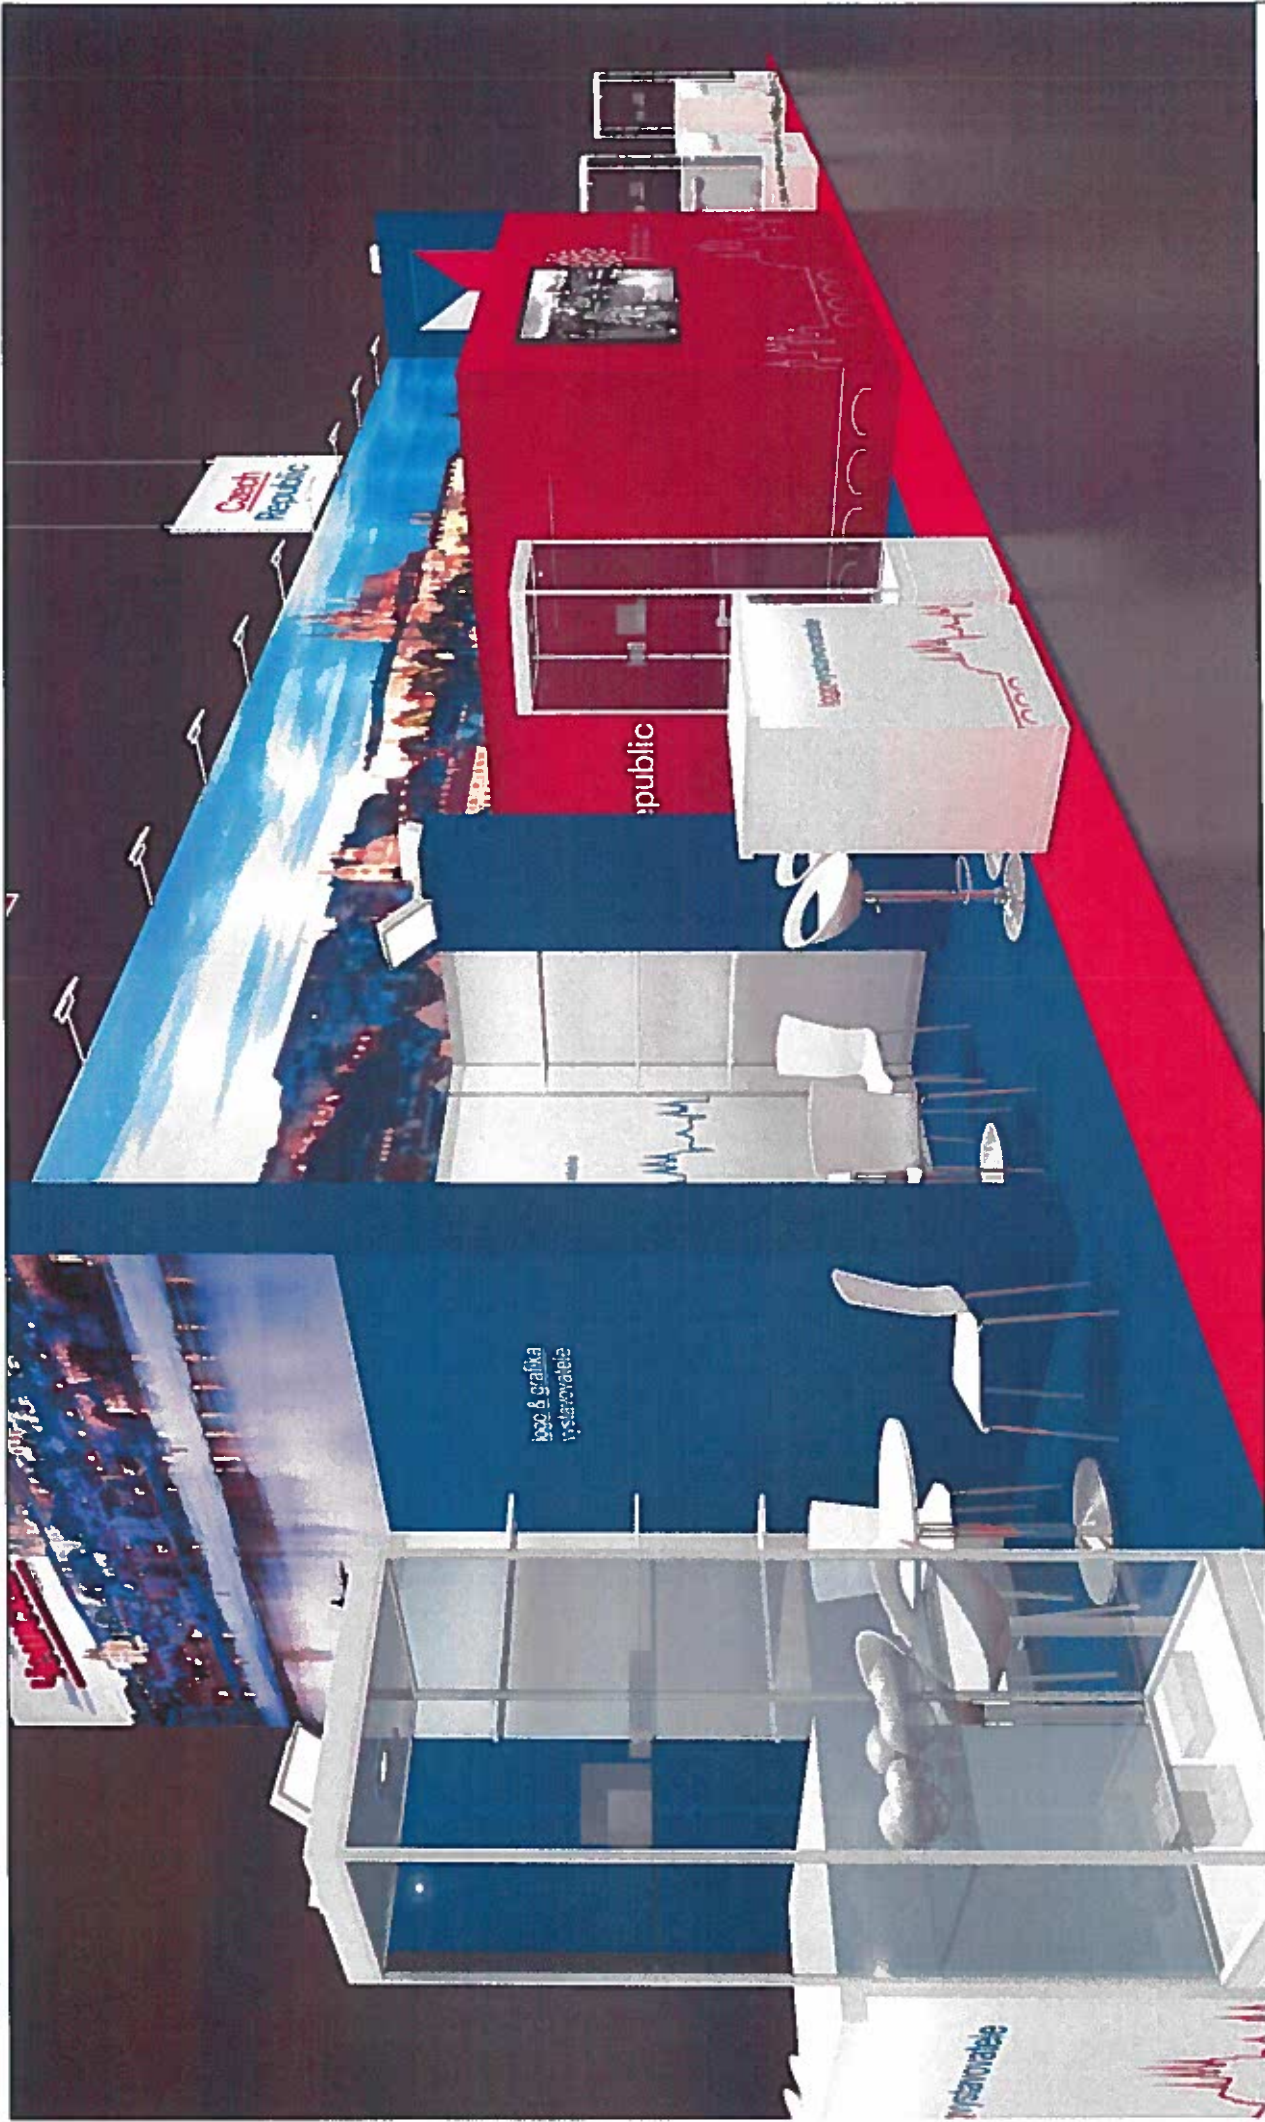

**AL-SYSTEM EXPO**

AL-SYSTEM EXPO s.r.o.  
Nádražní 90  
373 12 Borovany

Datum: 16.03. 2018


mze-als-180316A-bel-rns\_be

BELAGRO 2018  
05.06.-09.06. 2018  
Minsk

MZE  
120 m<sup>2</sup>

Hala xx / Č. stánku xxx

Téma projektu je určené výhradně pro účely uvedené v rozpisu. Veškerá grafika použitá v návrhu společnosti je pouze orientační. Grafická data pro text nejsou součástí projektu.

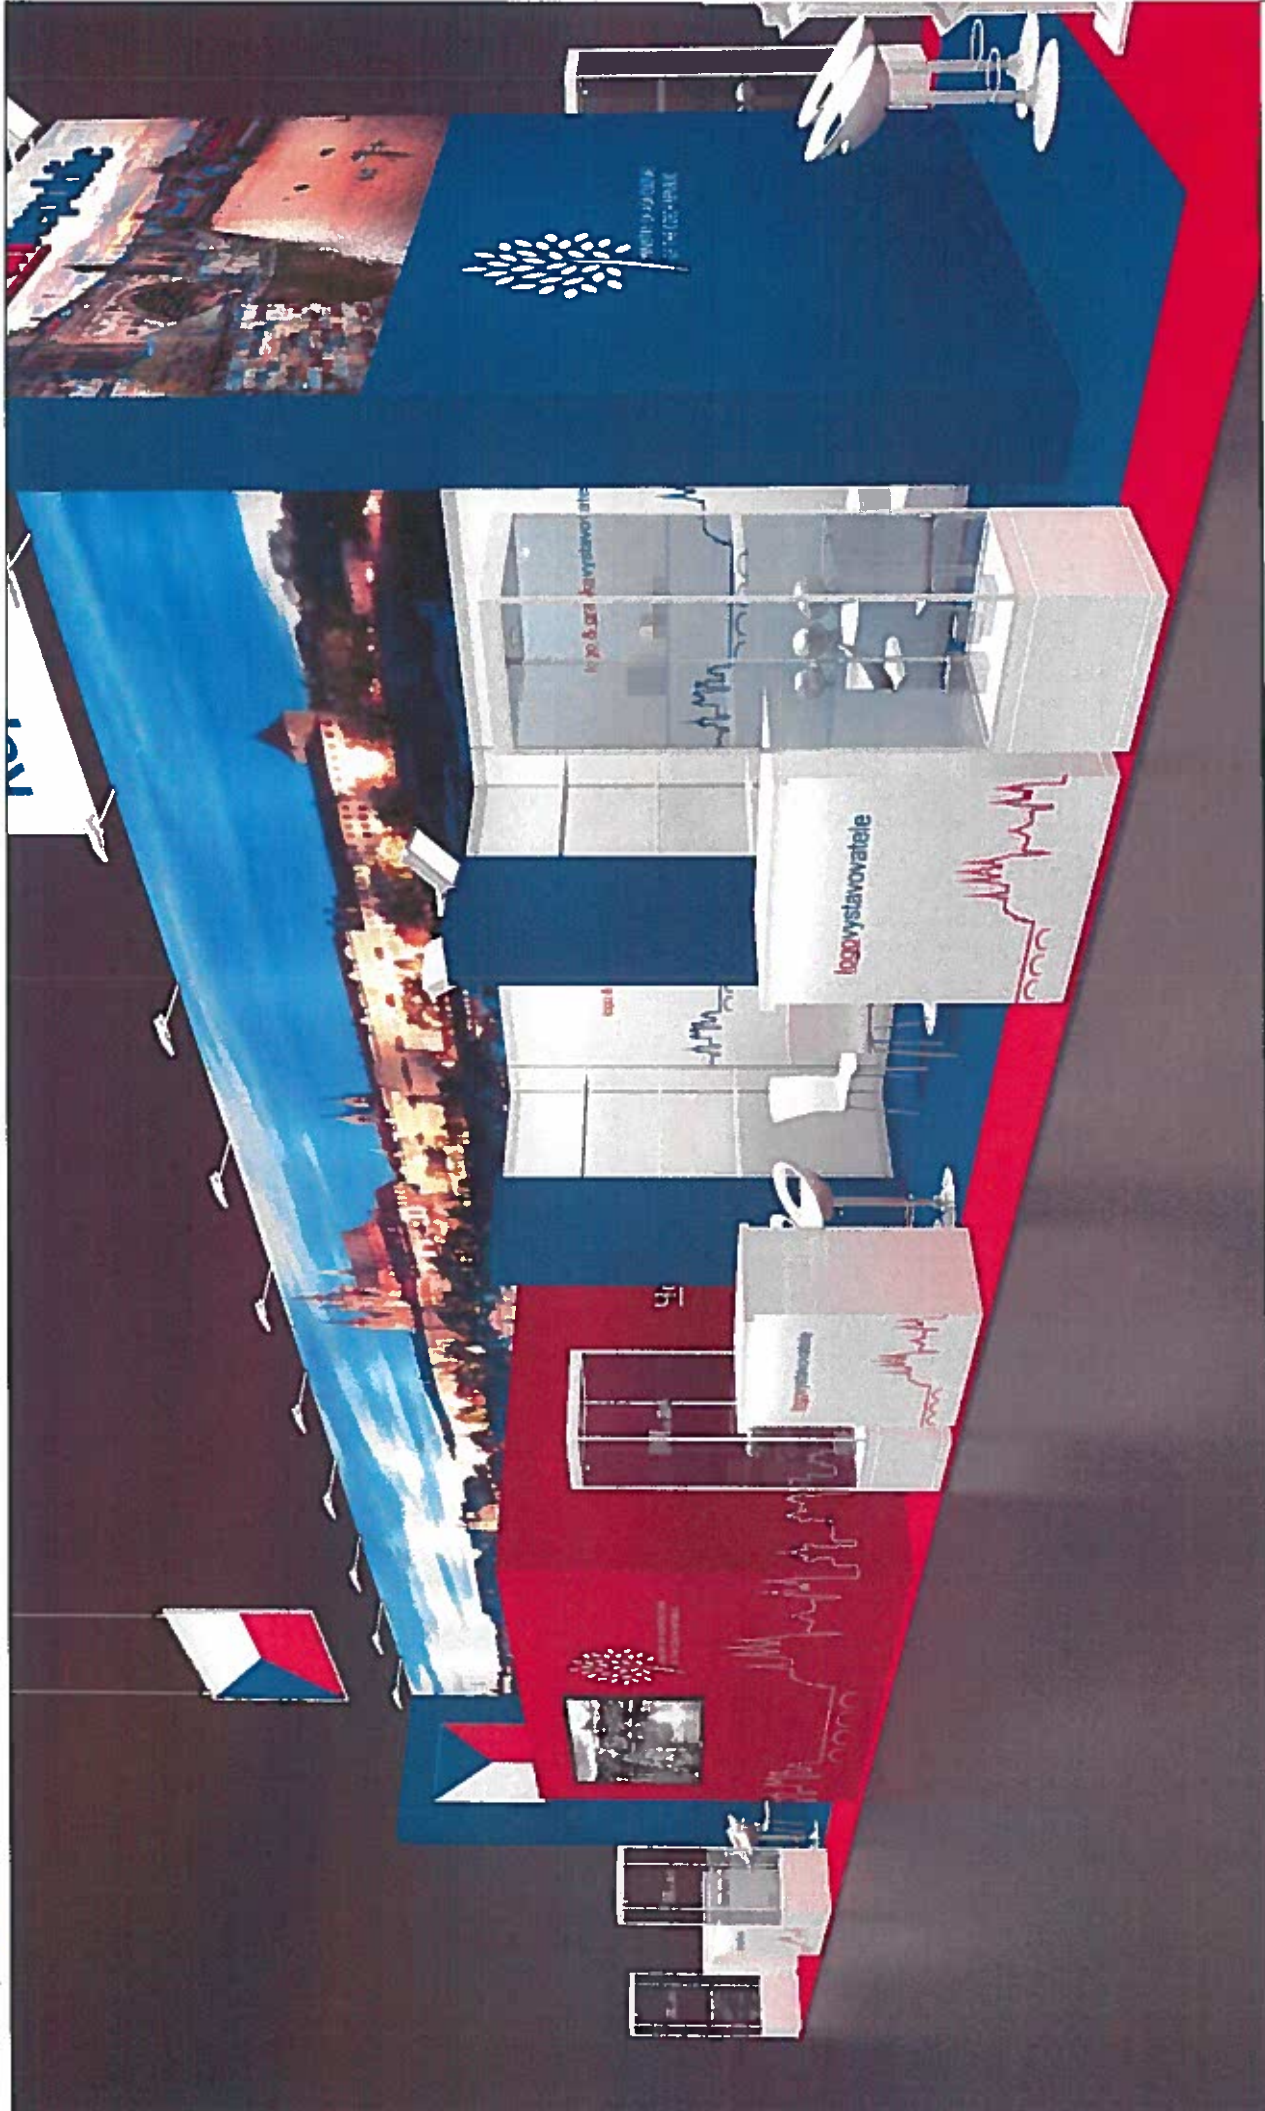

# AL-SYSTEM EXPO

AL-SYSTEM EXPO s.r.o.  
Nádražní 90  
373 12 Borovany


Datum: 16.03. 2018  
mze-als-180316A-bel-ms\_be

BELAGRO 2018  
05.06.-09.06. 2018  
Minsk

MZE  
120 m<sup>2</sup>

Hala: 88 / č. stánku: xxx

Tento projekt je určený výhradně pro účel uvedené v rozpisu. Všechny grafiky použité v rámci souboru je pouze orientační. Grafická data pro každou součásti projektu.

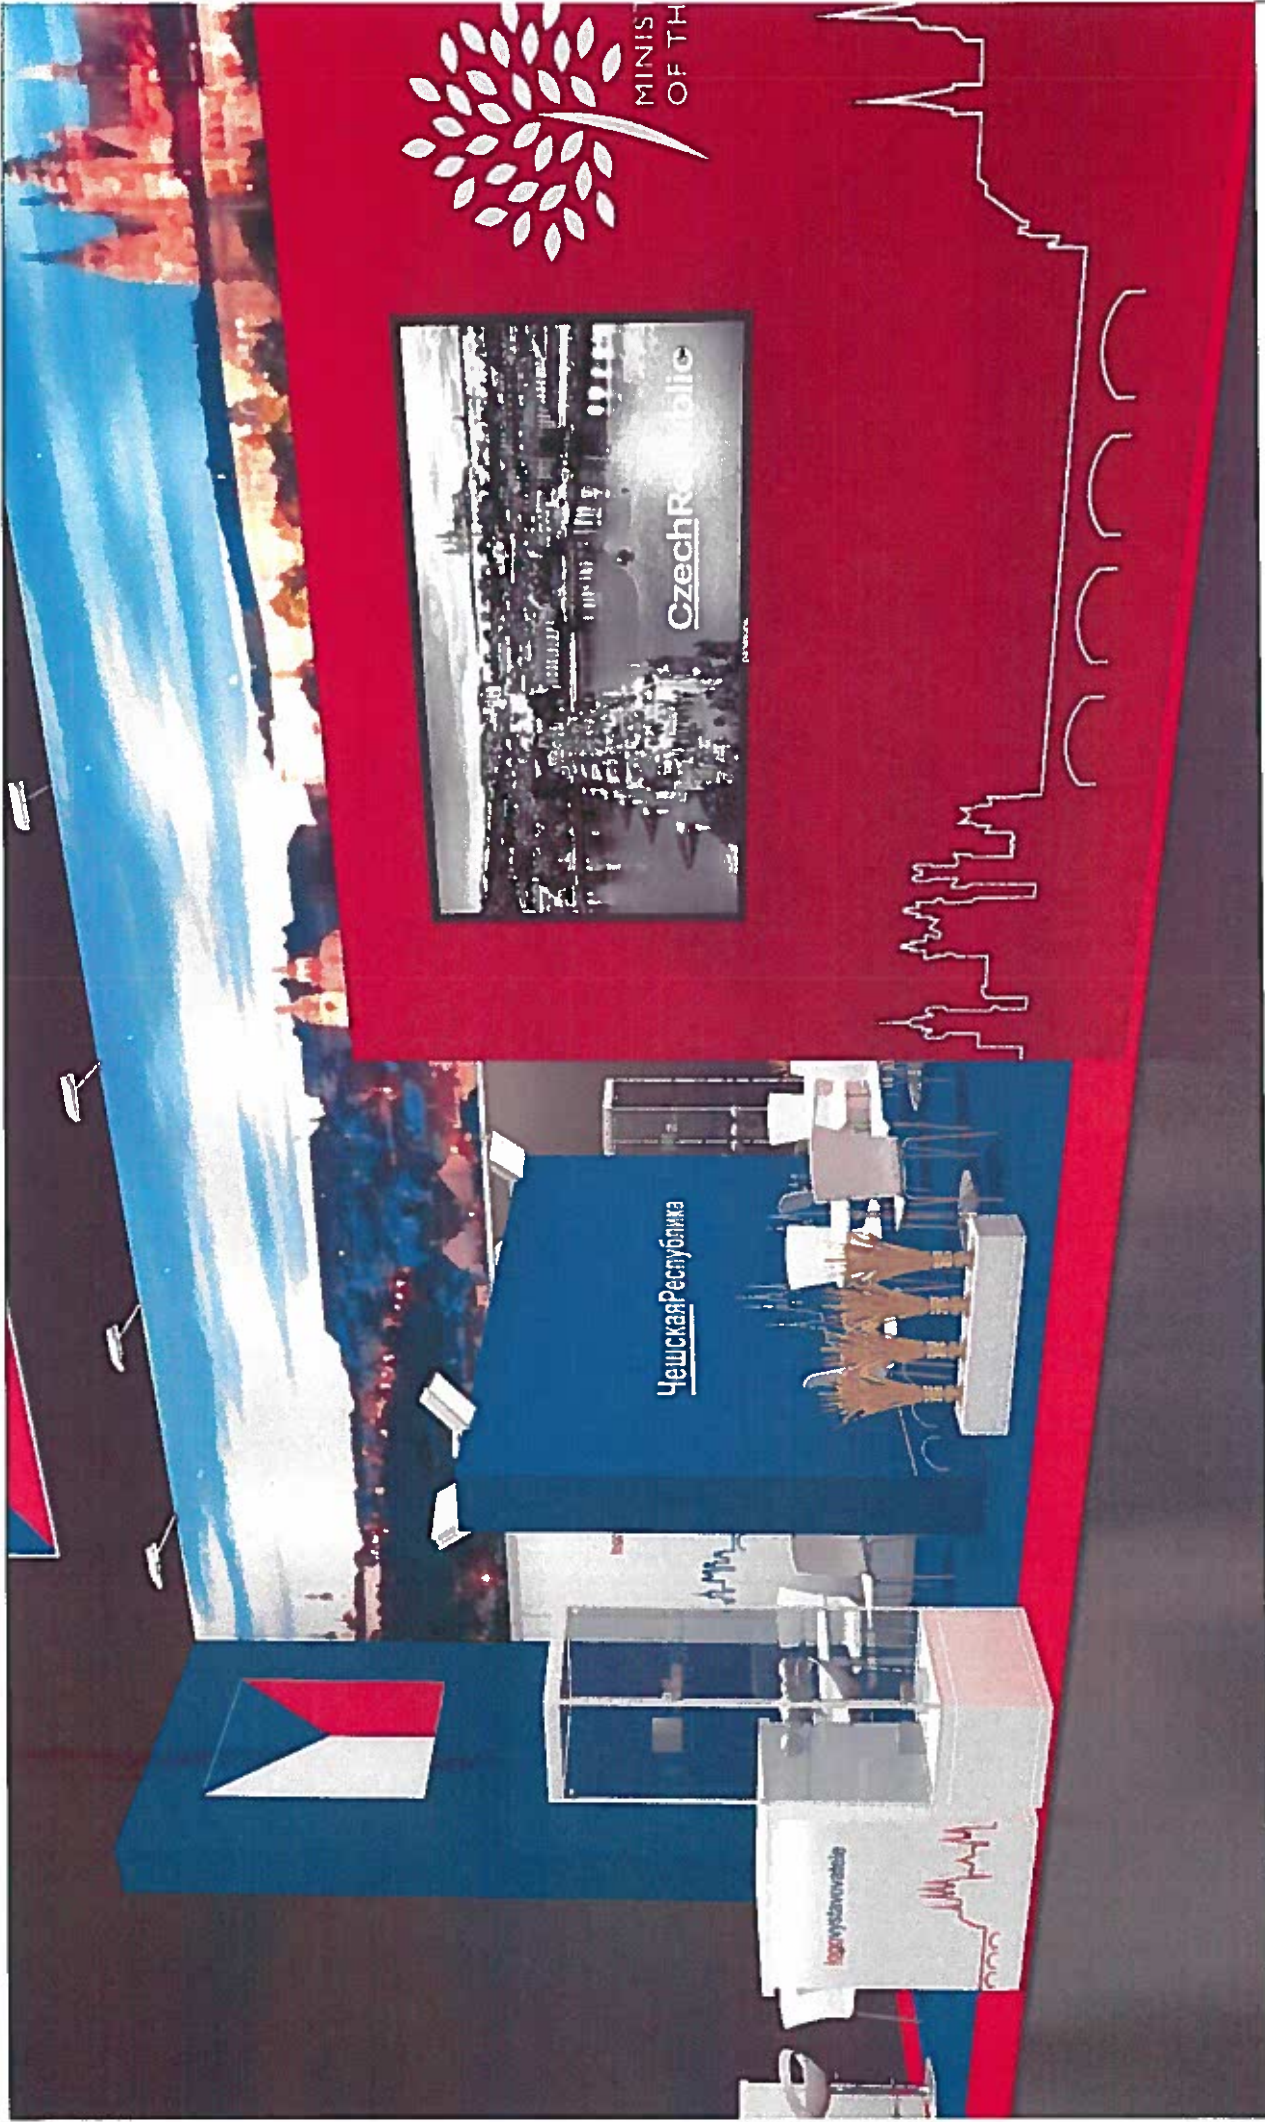

**AL-SYSTEM EXPO**

AL-SYSTEM EXPO s.r.o.  
Nádražní 90  
373 12 Borovany


Datum: 16.03. 2018

mze-als-180316A-bel-rms\_be

BELAGRO 2018  
05.06.-09.06. 2018  
Minsk

MZE  
120 m<sup>2</sup>  
Hala xx / Č. stánku xxx


Tento projekt je určený výhradně pro účel uvedení v rozpisu. Veškerá grafika použitá v návrhu expozice je pouze orientační. Grafické dále pro last nepoužívejte projekty.

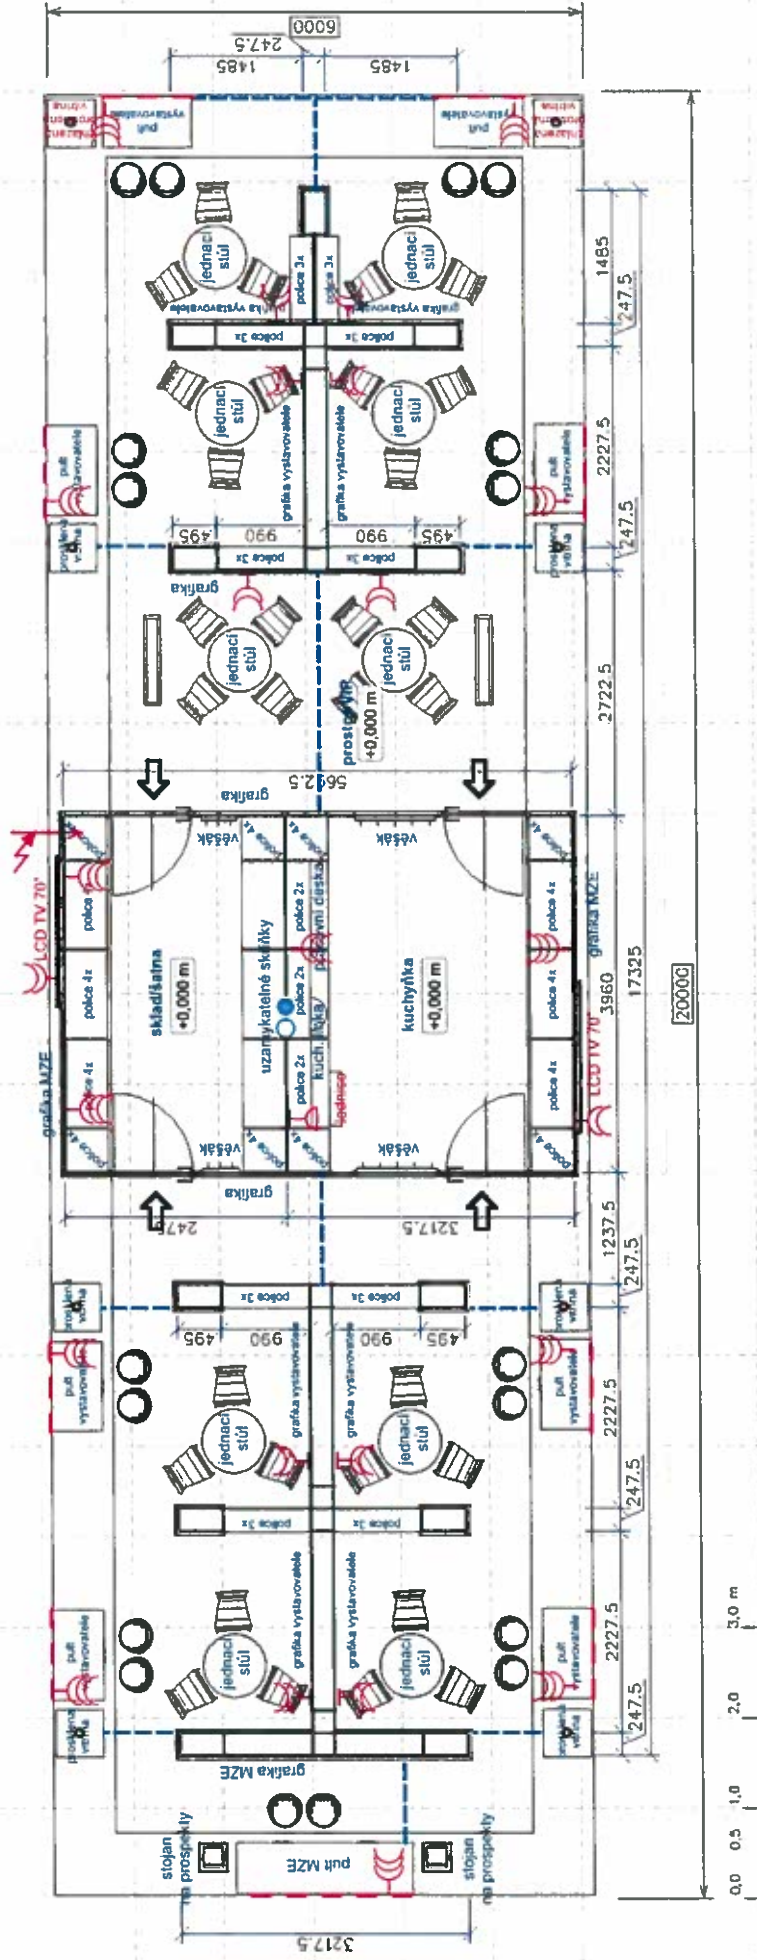

- Přívod vody a odpad
- Přívod elektrifiny
- LED pásek
- Trojzásuvka 220-240 V 16A
- PVC látka na zakrytí
- Dvojzásuvka, zapuštěná do zdi 220-240 V 16A
- el. kabelů
- 24 hod zásuvka 220-240 V, 4 - 6A

Tento projekt je určen výhradně pro akci uvedenou v rozpisu. Veškerá grafika použitá v rámci eshopce je pouze orientační. Grafická část pro bližší neposkytujeme.



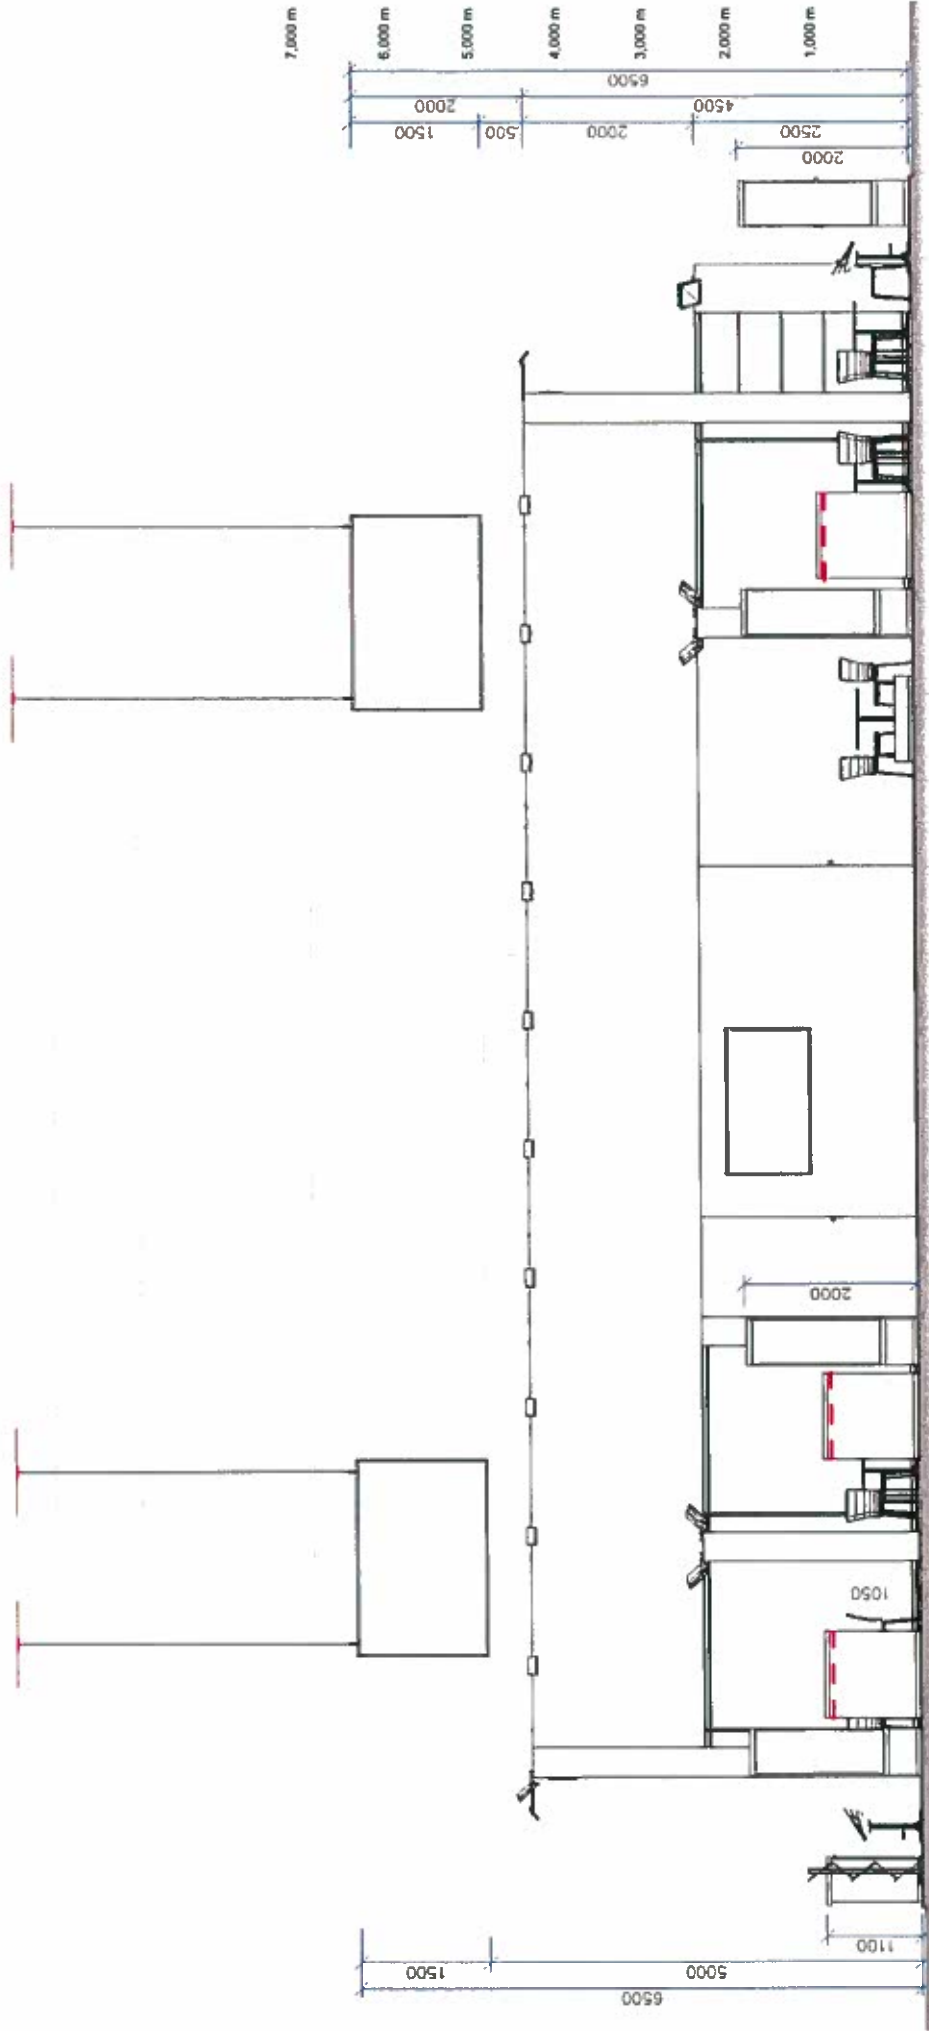

--- LED pásek

**MZE**  
120 m<sup>2</sup>  
Hala xx / Č. stánku xxx


**BELAGRO 2018**  
05.06.-09.06. 2018  
Minsk

Datum: 16.03. 2018  
mze-als-180316A-bel-ms\_be

AL-SYSTEM EXPO s.r.o.  
Nádražní 90  
373 12 Borovany

**AL-SYSTEM EXPO**

Tento projekt je určený výhradně pro sálů uvedenou v nupisice. Všechny grafika použitá v rámci expozice je pouze orientační. Grafická data pro každou společnost propagační.

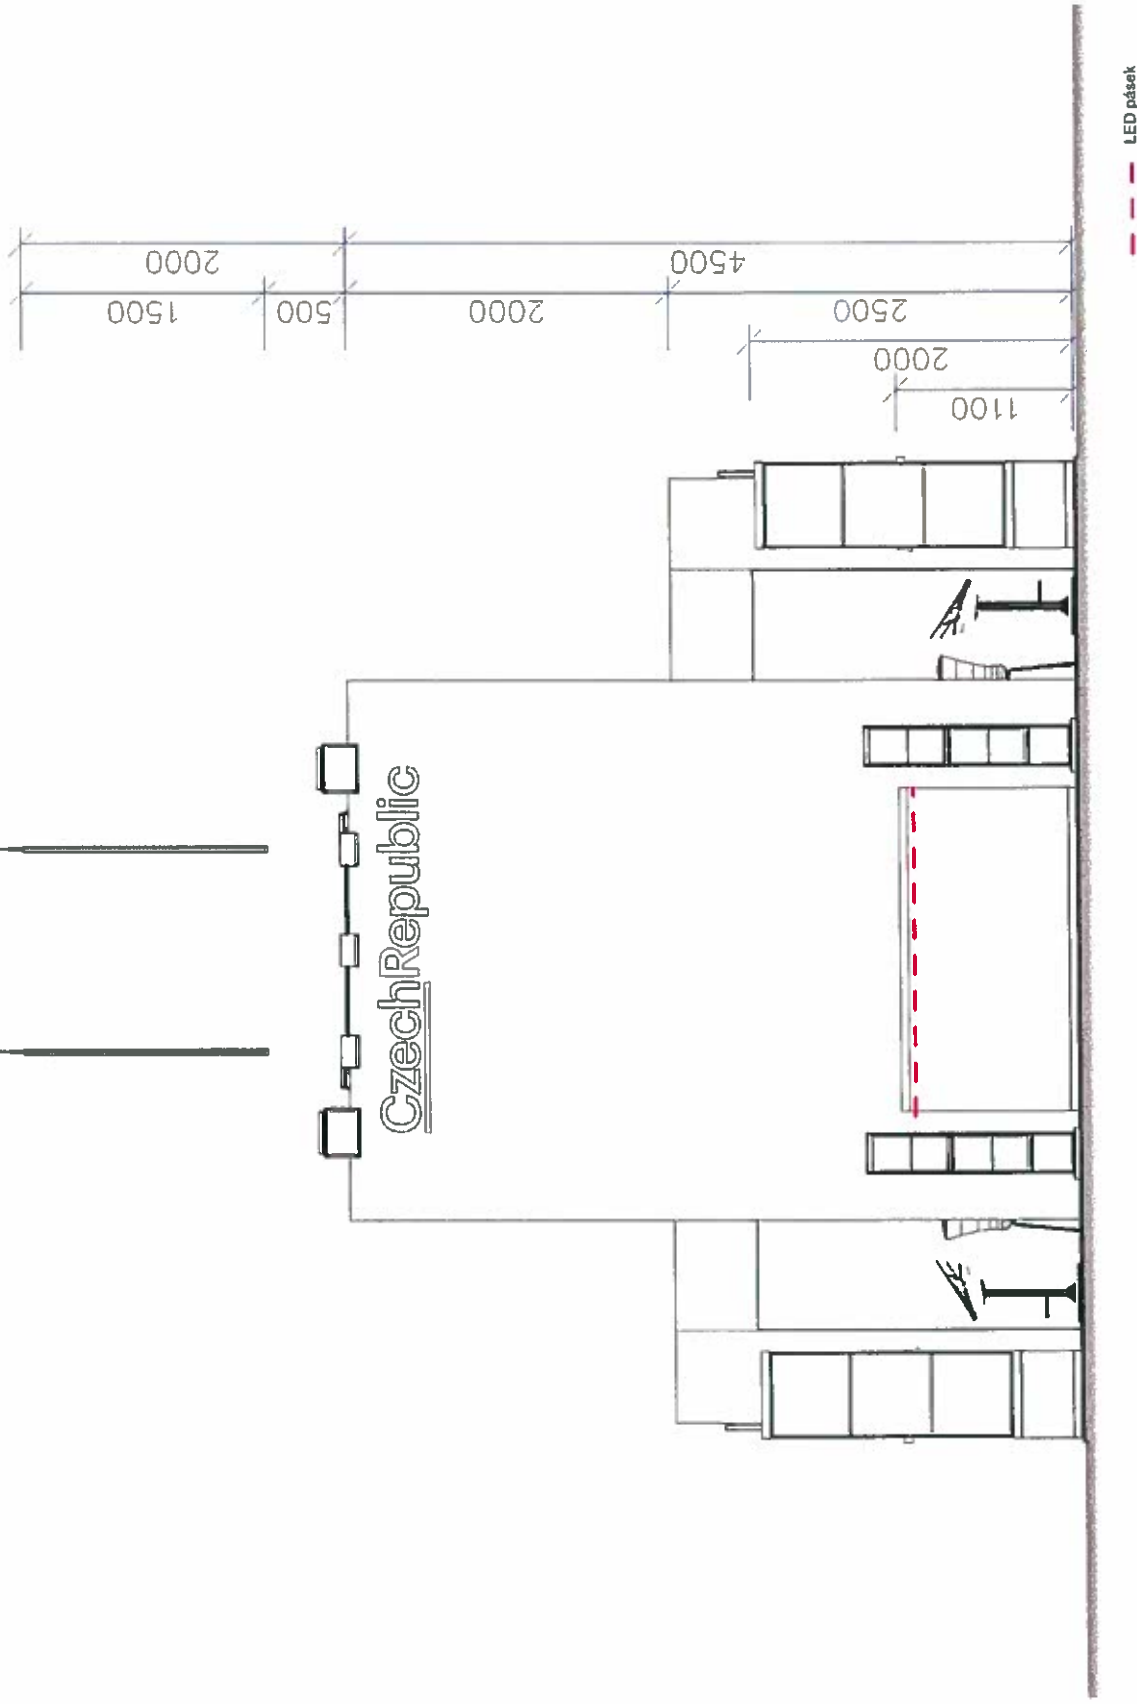

**AL-SYSTEM EXPO**

AL-SYSTEM EXPO s.r.o.  
Nádražní 90  
373 12 Borovany

Datum: 16.03. 2018

mze-als-180316A-bel-ms\_be


BELAGRO 2018  
05.06.-09.06. 2018

Minsk

MZE  
120 m<sup>2</sup>

Hala xx / Č. stánku xxx

Tento projekt je určený výhradně pro sálci uvedené na výzvě. Veškeré grafické prvky a námu a expozice je pouze orientační. Grafická data pro LED pásek součástí projektu.

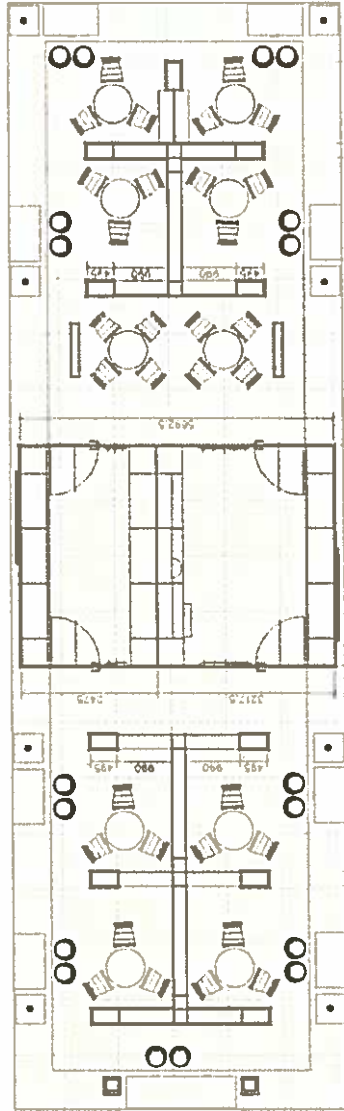

## plán haly není k dispozici

**AL-SYSTEM EXPO**

AL-SYSTEM EXPO s.r.o.  
Nádražní 90  
373 12 Borovany

Datum: 16.03. 2018

BELAGRO 2018  
05.06.-09.06. 2018

mze-als-180316A-bel-ms\_be

Minsk

**MZE**

120 m<sup>2</sup>

stánek č. stánku xxx



11-11-11