


ZÁBOROVÝ ELABORÁT

p.č. 2288 - 1. část

1:500

LEGENDA ČAR


- HRANICE PARCEL KN
- HRANICE PARCEL KN SLUČKOVANÉ
- HRANICE KU
- HRANICE DOČASNEHO ZÁBORU
- HRANICE TRVALEHO ZÁBORU
- STAVAJÍCÍ HRANY, STAVAJÍCÍ KONSTRUKCE
- NOVÉ KONSTRUKCE

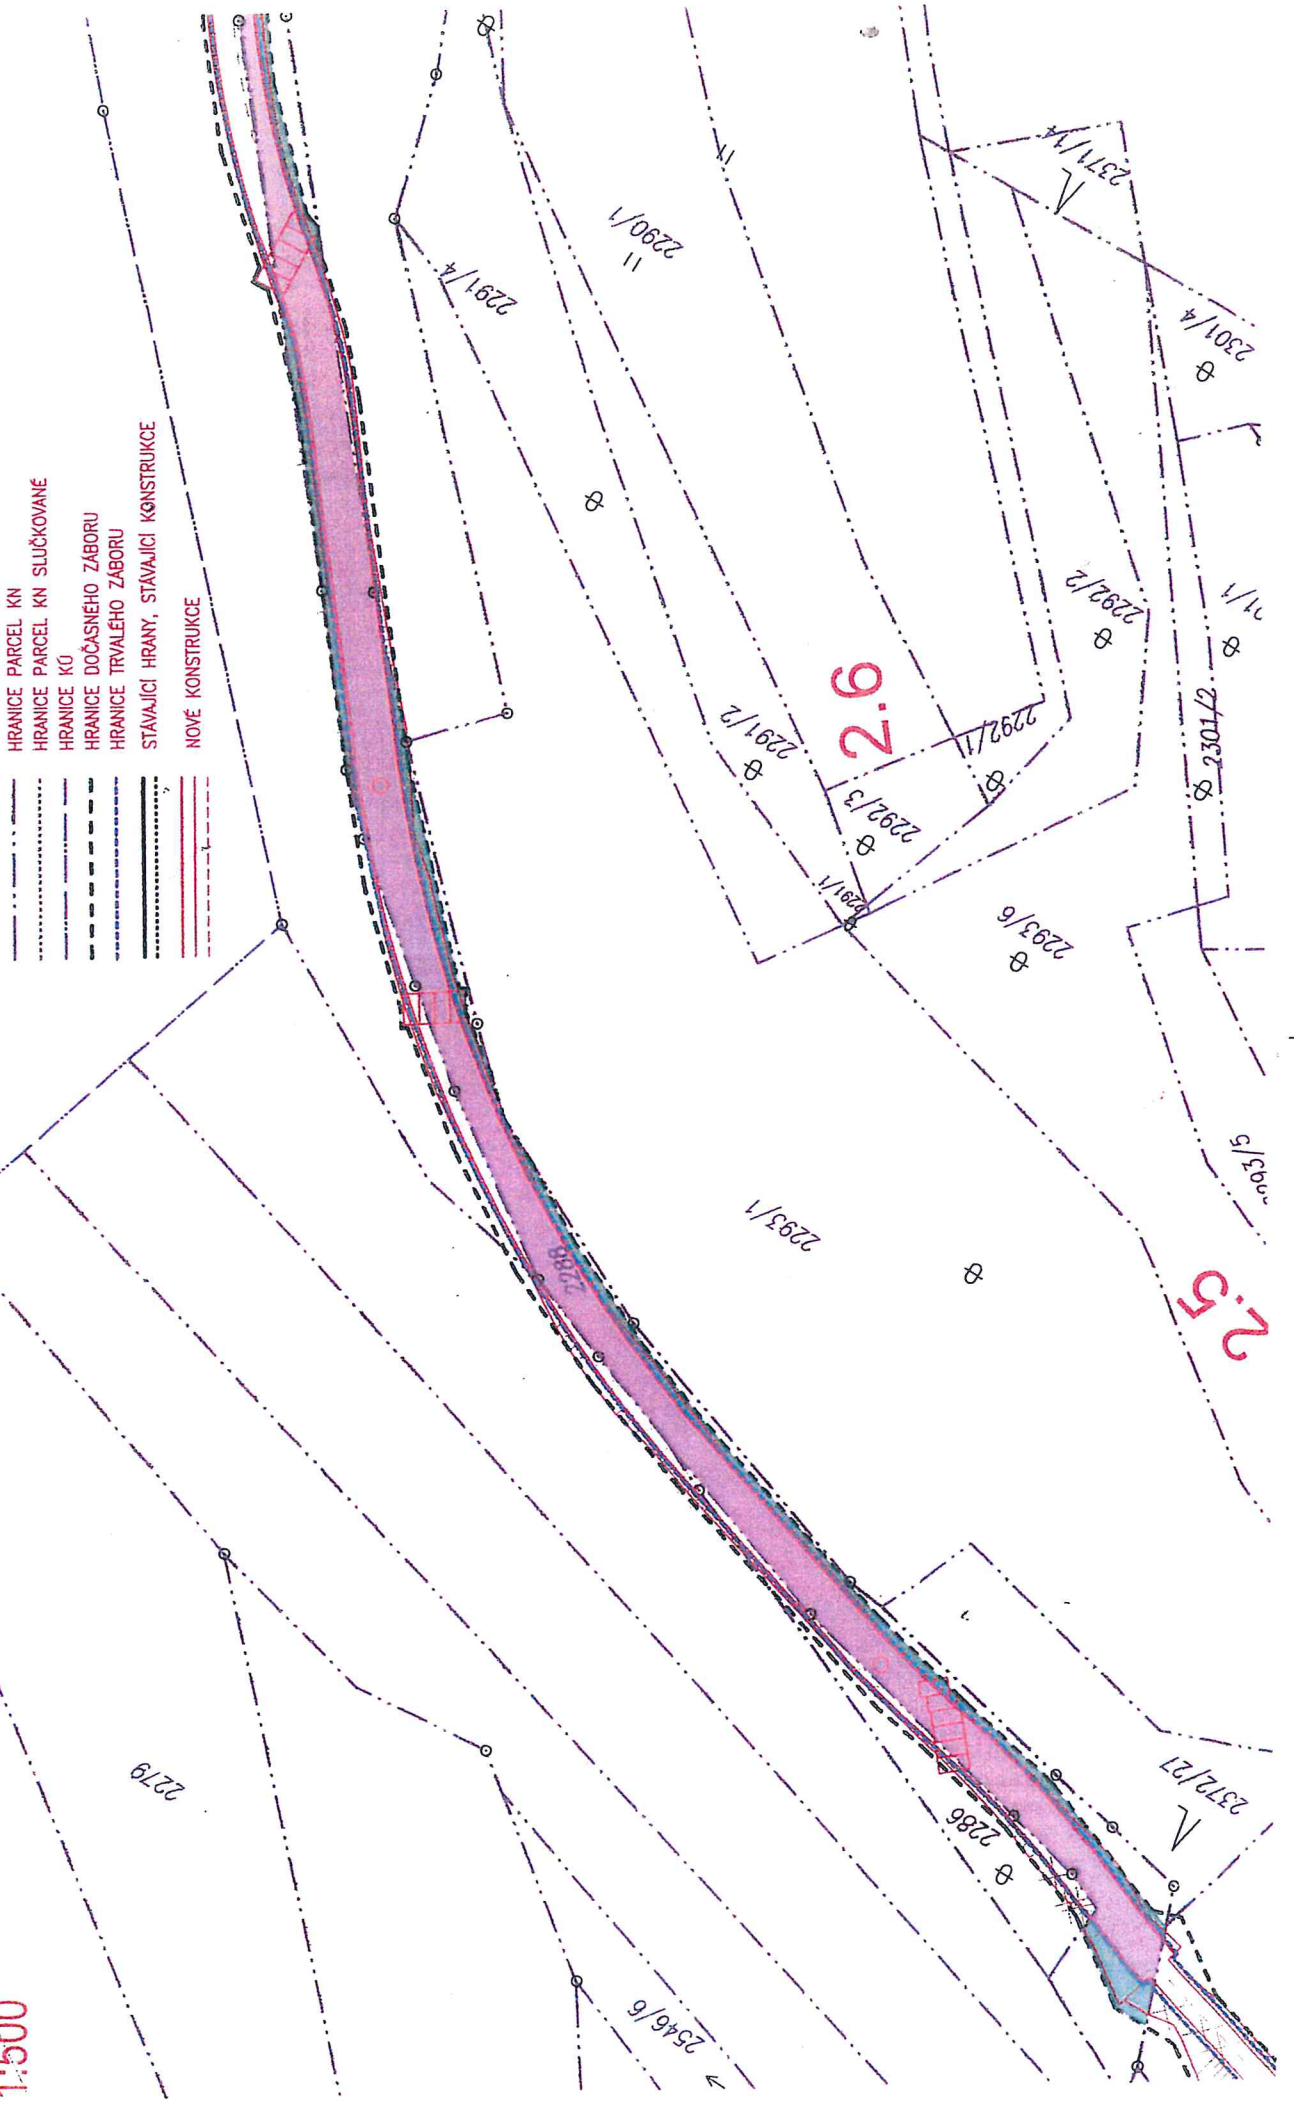

ZÁBOROVÝ ELABORÁT

p.č. 2288 - 2. část, p.č.2308/11


1:500

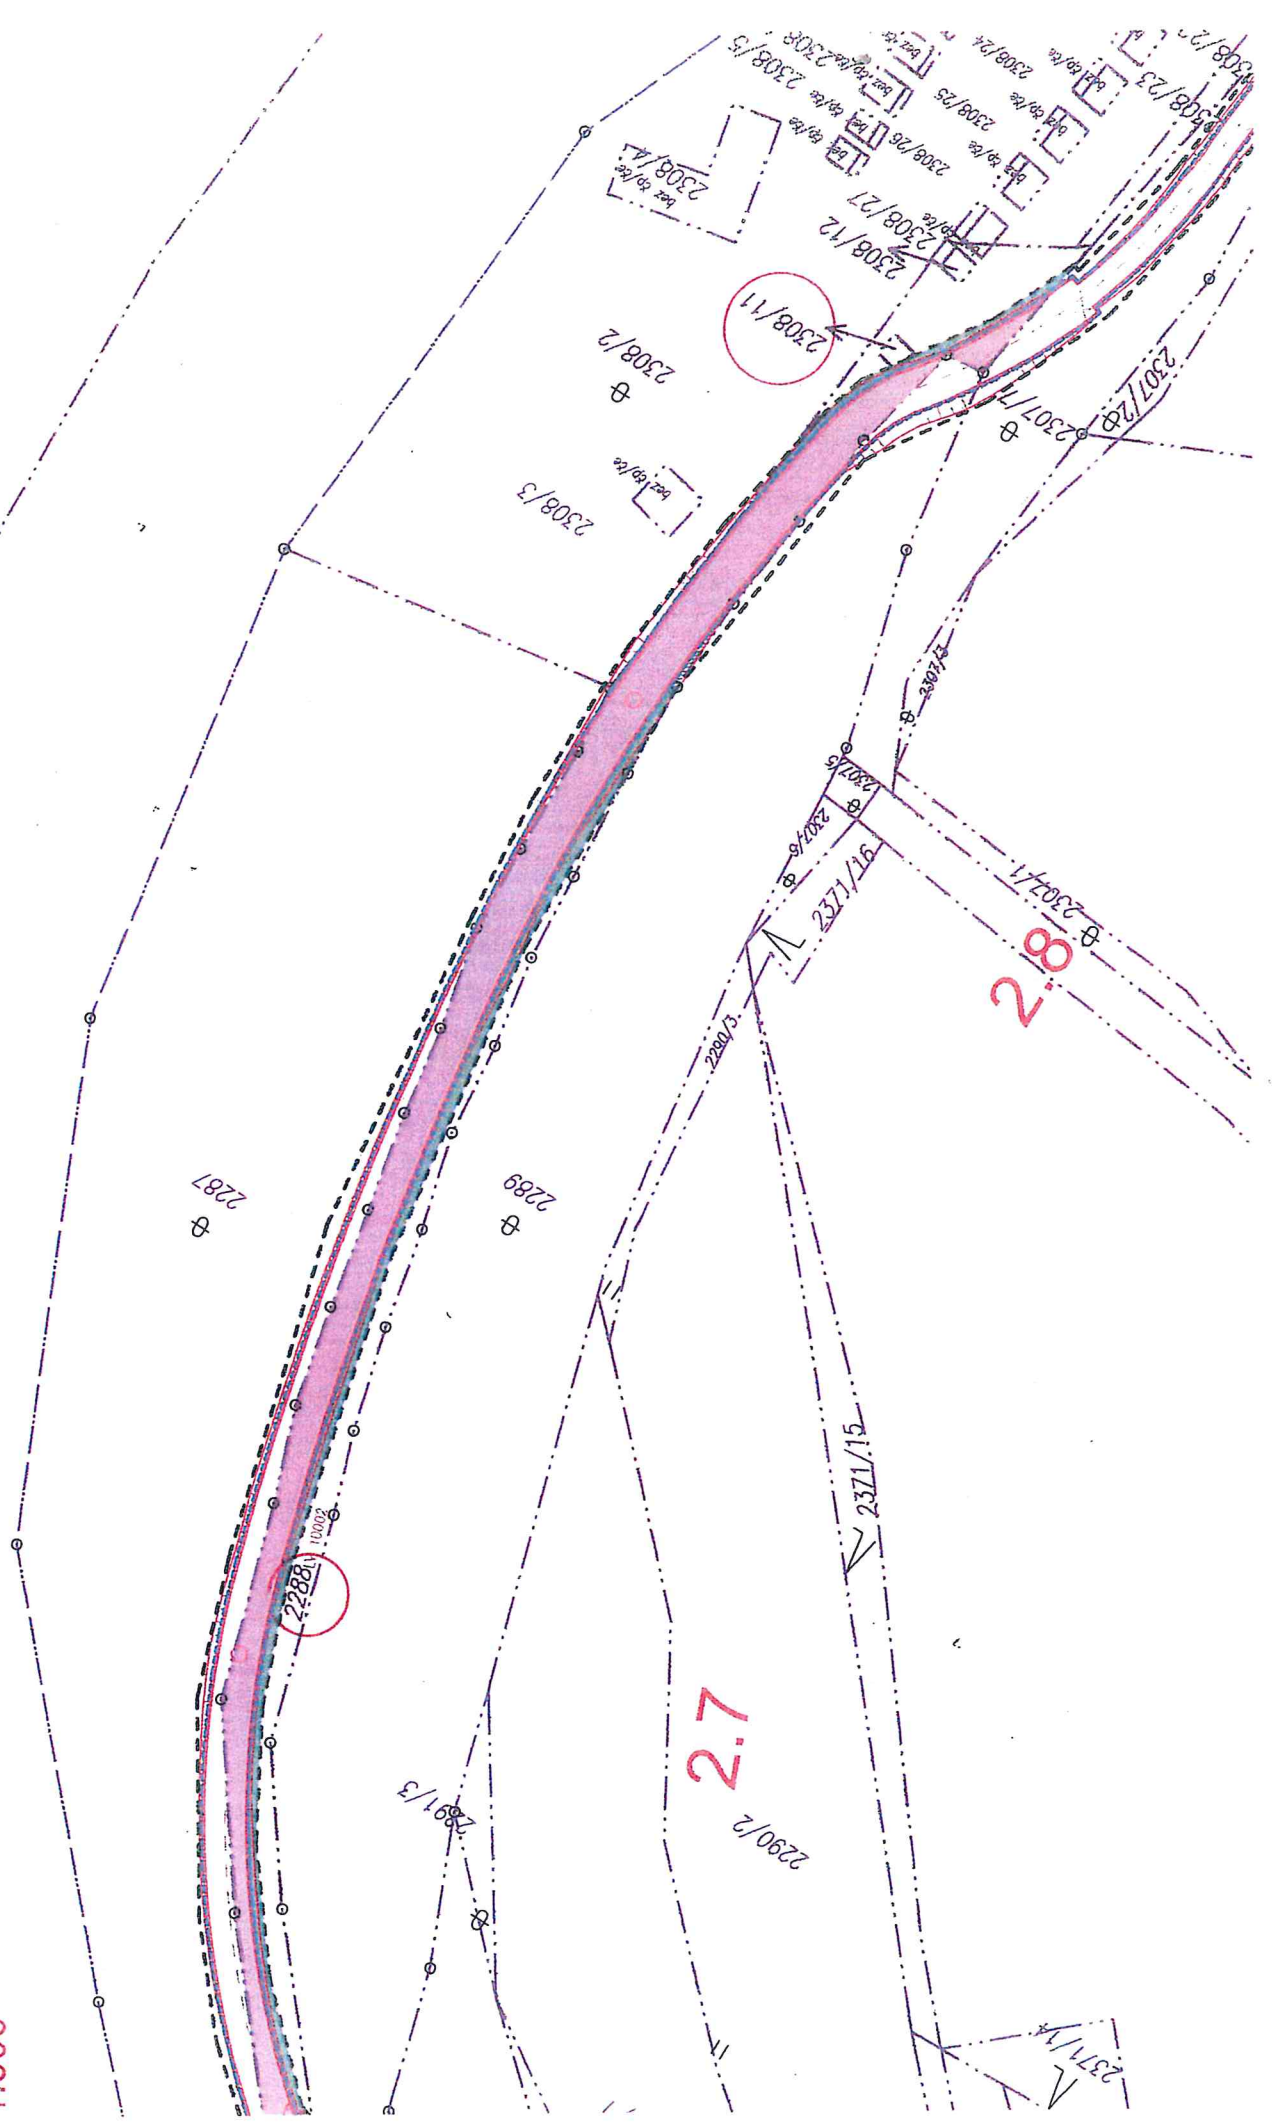

ZÁBOROVÝ ELABORÁT

p.č. 2309/2

1:250

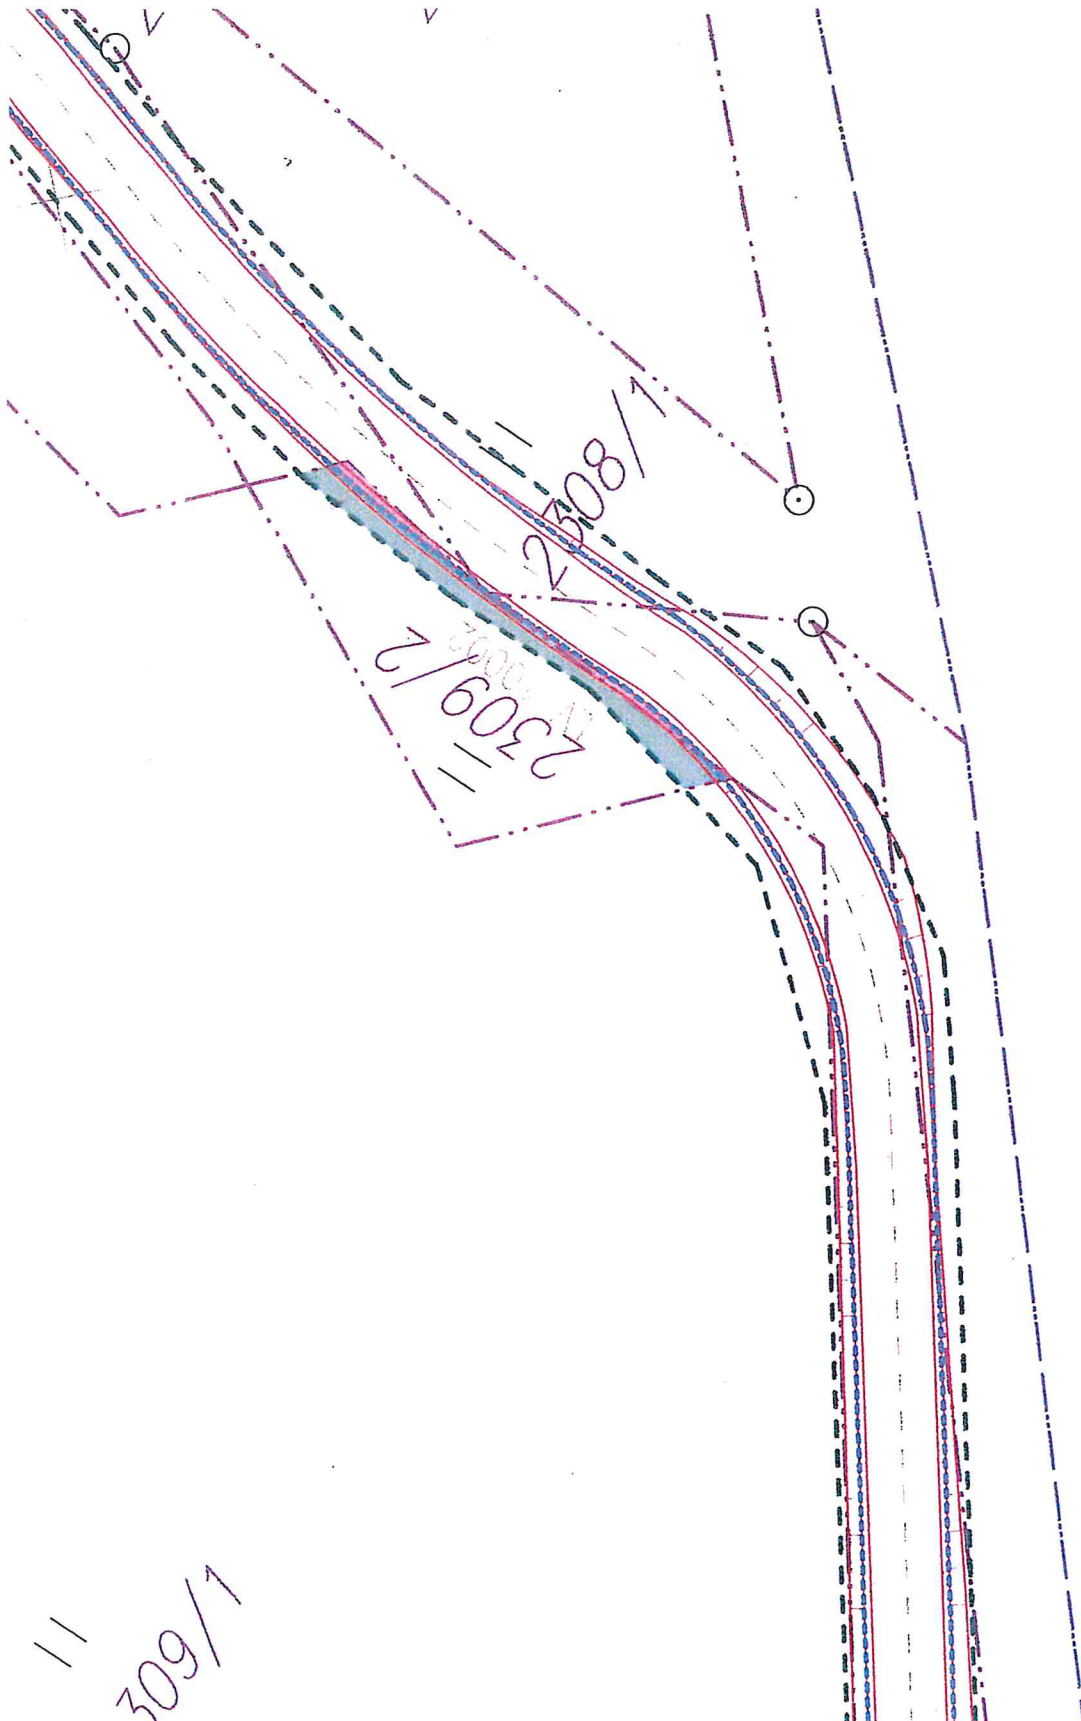

Zábor pozemku p, č. 2402/4 k. ú Bylnice, 28 m²
stavbou:


"Cyklostezka Bečva - Vlára - Váh,
úsek Bylnice - Svatý Štěpán"

7

71


2399/2

1:250

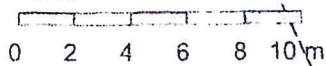

2402/4

2404/4

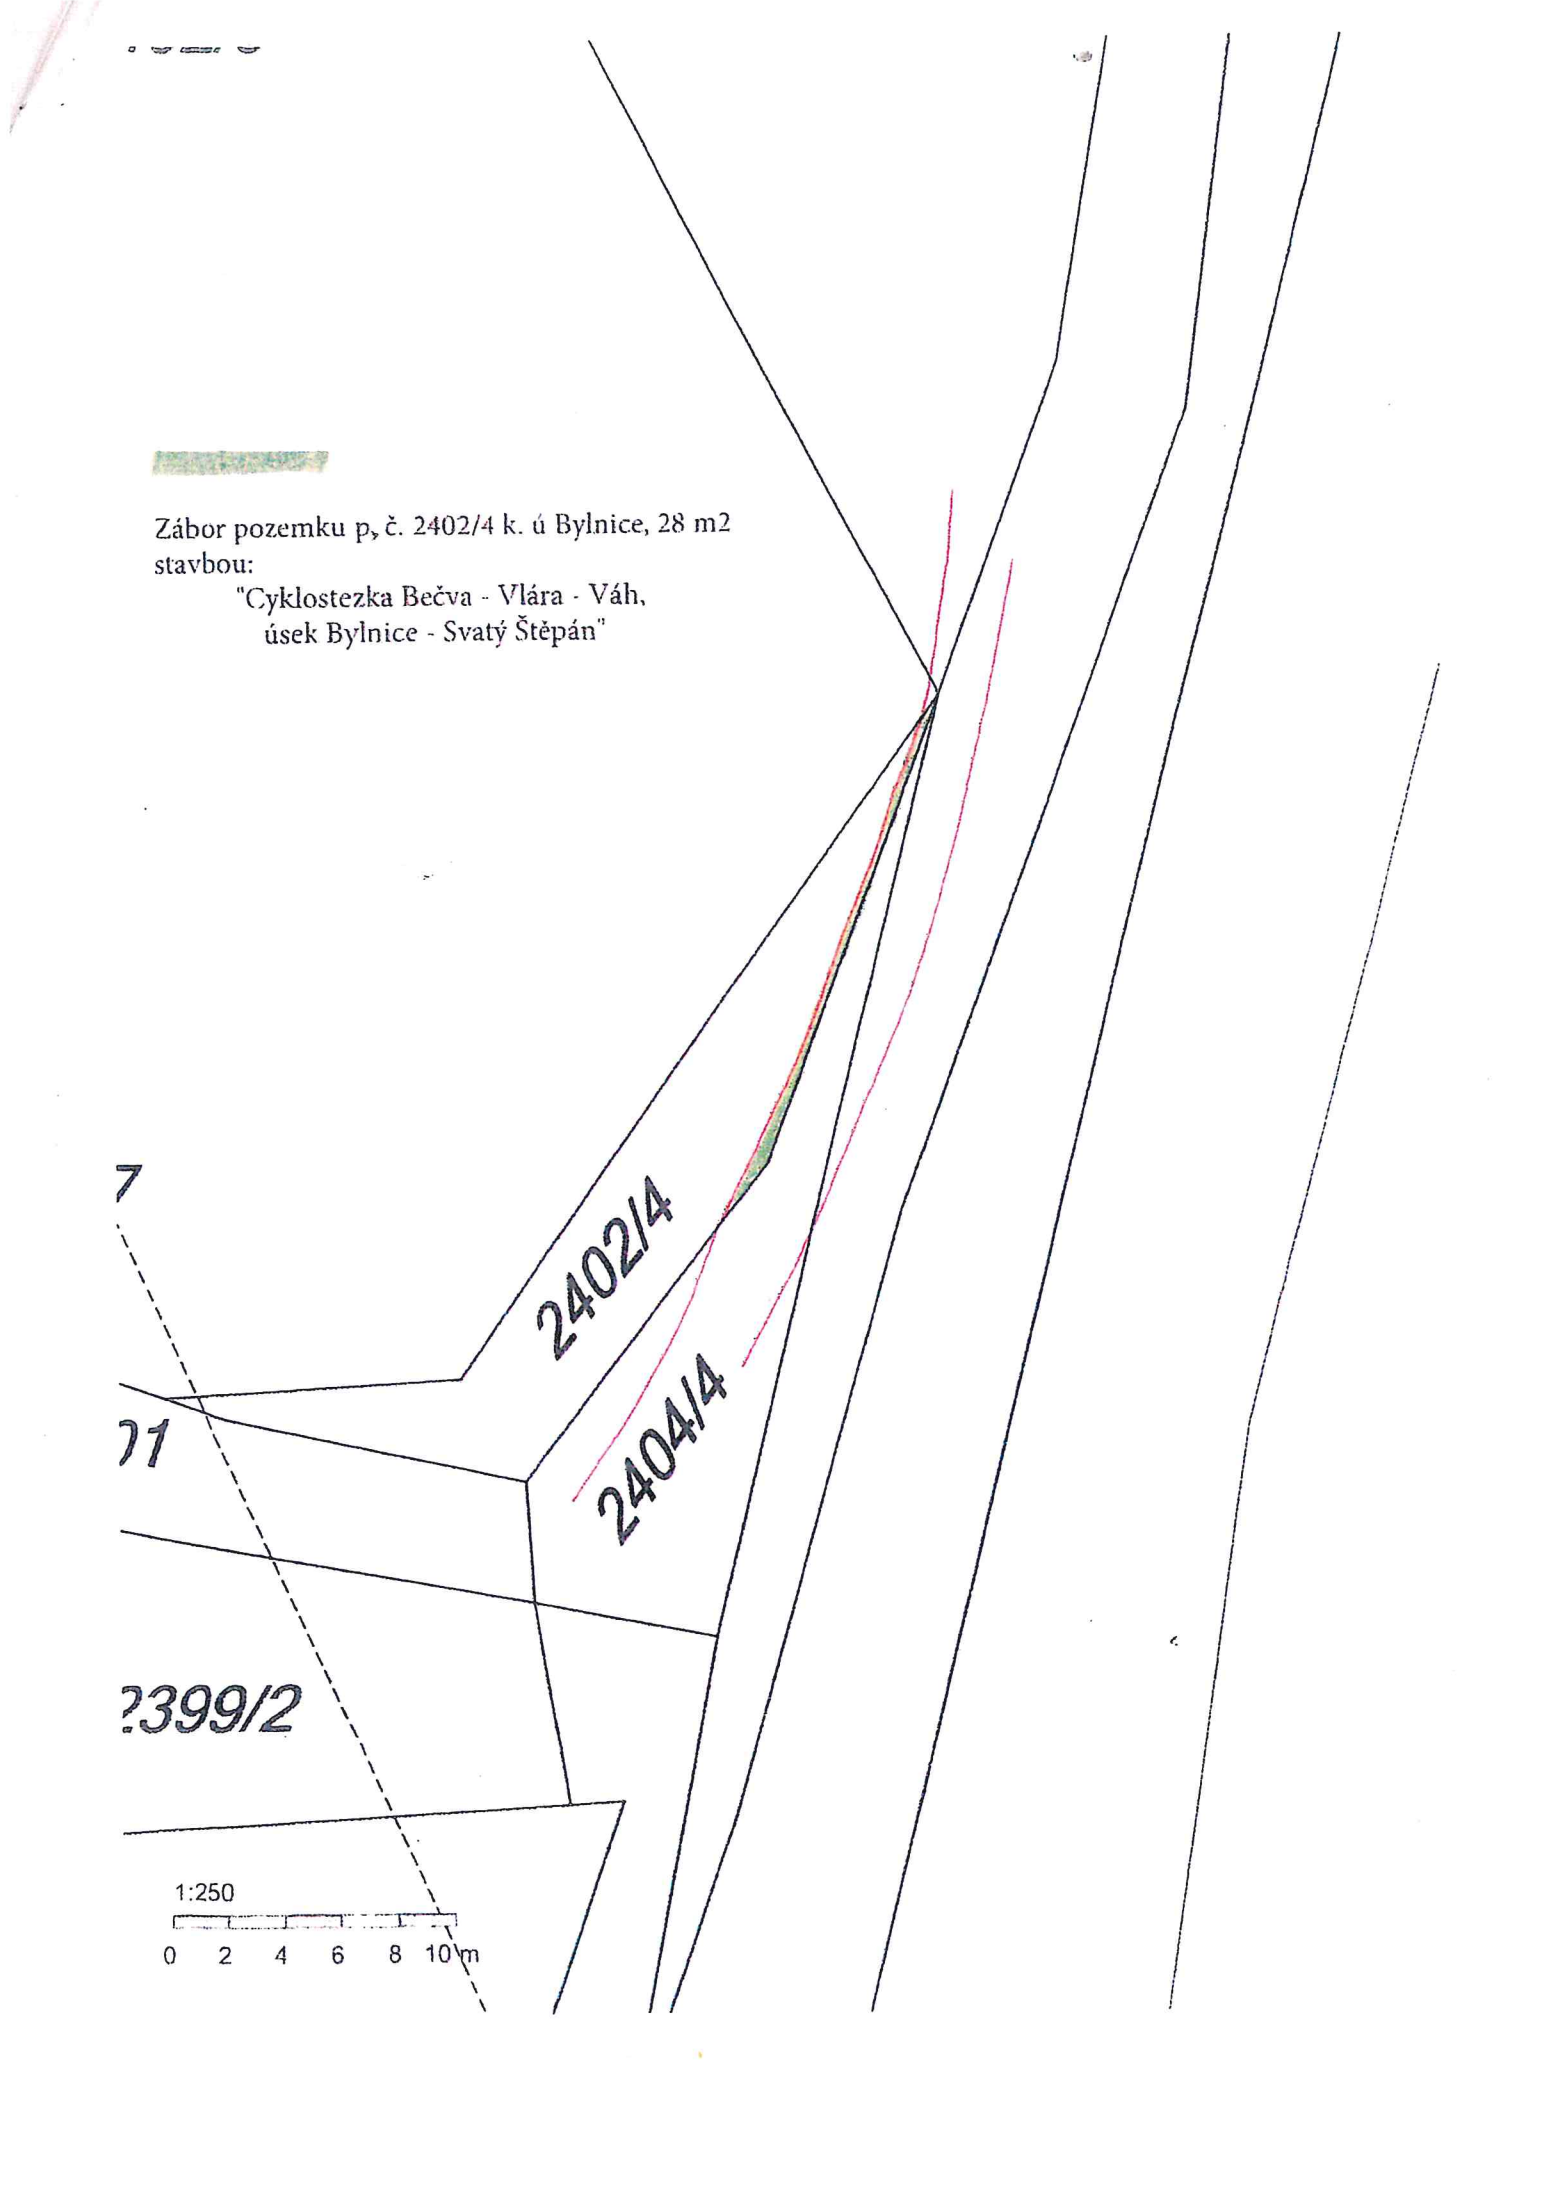

ZÁBOROVÝ ELABORÁT

km 0,000 - 0,200

1:1000

LEGENDA ČAR

-----	HRANICE PARCEL KN
.....	HRANICE PARCEL KN SLUČKOVANÉ
-----	HRANICE KÚ
- - - - -	HRANICE DOČASNÉHO ZÁBORU
.....	HRANICE TRVALÉHO ZÁBORU
=====	STÁVAJÍCÍ HRANY, STÁVAJÍCÍ KONSTRUKCE
=====	NOVÉ KONSTRUKCE

