

Příloha k nájemní smlouvě č. 7N18/70

Statutární město Havířov

Variabilní symbol:711870

Uzavřeno:

Roční nájem:

Svornosti 86/2

Datum tisku: 20.4.2018

Účinná od:1.5.2018

14 720 Kč

Havířov - Město

Katastr	Parcela /	Díl	Skup.	Kultura	Číslo LV	Cena za ha [Kč]	Výměra [m2]	%	Nájem [Kč]	
Bludovice										
část	1 040	1	0	2	14	10 002	400 000	368	100,0	14 720,00
							368			14 720,00
CELKEM:							368			14 720 Kč

Výpočet nájmu pro smlouvu č. 7N18/70

Datum tisku: 20.4.2018

Spočítáno ke dni: 1.10.2018

Parcela / Díl	Skup.	Výměra [m2]	Datum přidání	Datum vydání	Počet dní	Nájem
Stávající parcely						
Bludovice						
1 040	1	2	368	1.5.2018	153	6 170,30
			368			6 170,30
			368			6 170,30
CELKEM:			368			Kč 6 170


K.Ú. BLUDOVICE, 637696

POŘ. ČÍS.	PARC. C. DLE KN	LV	JMÉNO A BYDLIŠTĚ		DP VYUŽITÍ	VÝMĚRA m2	BPEJ	ZABOR			CELK.	POZN. OBJEKTY
			UZIV.	VLASTNÍKA				TRVALY	DOČASNÝ			
									nad 1 rok	do 1 roku		
			4	5				6	9	10		
218	890	4 850		Waclawik Andrzej Ing., Hlavní třída 260/1, Město, 73601 Havířov Waclawik Stanislaw, Hlavní třída 260/1, Město, 73601 Havířov	orná půda	13 025	67 001	21			21	114
220	888	1 547		Římskokatolická farnost sv. Markéty Havířov - Bludovice, Farská 302/2, Bludovice, 73601 Havířov	orná půda	7 026	67 001 64 742	99			99	114
232	900/1	438		Ladislav Krečmer Lidická 1156/58, Šumbark Havířov 736 01	ost. plocha	198		123			123	114
233	900/2	10001		Stat. město Havířov, Svornosti 86/2, Město, 73601 Havířov	ost. plocha	3 377		2759			2759	114,115
234	900/3	4 850		Waclawik Andrzej Ing., Hlavní třída 260/1, Město, 73601 Havířov Waclawik Stanislaw, Hlavní třída 260/1, Město, 73601 Havířov	ost. plocha	154		77			77	114
235	931	10001		Stat. město Havířov, Svornosti 86/2, Město, 73601 Havířov	ost. plocha	4 619		78			78	114
236	896/37	5714		SJM Křibík Jaroslav a Miroslava, Na Kempách 328/11, Bludovice, 73601 Havířov	orná půda	650	67 001	3			3	114
237	923/2	10001		Stat. město Havířov, Svornosti 86/2, Město, 73601 Havířov	zahradka	9	67 001	9			9	114,115
238	916/2	10001		Stat. město Havířov, Svornosti 86/2, Město, 73601 Havířov	ost. plocha	1 355		23			23	114
239	896/21	438		Ladislav Krečmer Lidická 1156/58, Šumbark Havířov 736 01	orná půda	5 519	67 001	20			20	115
240	925/1	2 128		Černá Kristina, Klidná 780/16, Město, 73601 Havířov	ost. plocha	480		11			11	115
241	924	1 068		Zajac Marek Ing., MBA, Větrná 6197/10, Poruba 70800 Ostrava	zahradka	1 461	67 001 64 742	61			61	115
242	1031	1 939		SJM Kantor Václav Ing. a Kantorová Marie U Stružníku 515/19, Bludovice, Havířov 736 01	ost. plocha	506		3			3	115
244	899	5 714		SJM Křibík Jaroslav a Miroslava, Na Kempách 328/11, Bludovice, 73601 Havířov	orná půda	354	67 001	10			10	114
245	898	5 714		SJM Křibík Jaroslav a Miroslava, Na Kempách 328/11, Bludovice, 73601 Havířov	zast. plocha a nádvoří	678		30			30	115
246	1030	10001		Stat. město Havířov, Svornosti 86/2, Město, 73601 Havířov	ost. plocha	561		526			526	115
247	1037/1	6 550		Kohnová Romana, Hlavní třída 378/37, Město, 73601 Havířov	orná půda	8 388	67 001 64 742	168			168	115
248	892	10001		Stat. město Havířov, Svornosti 86/2, Město, 73601 Havířov	ost. plocha	817		3			3	114
249	1040/1	10 002	Poz. fond ČR, Husinecká 11a Žižkov, Praha 13000	ČR	ost. plocha	601		368			368	115
250	1015/3	10001		Stat. město Havířov, Svornosti 86/2, Město, 73601 Havířov	ost. plocha	19		18			18	115
251	1015/1	1 581		Phdr. Anna Pietrová, čp. 189, Hnojník 73953	lesní pozemek	10 049		400			400	115
252	1040/2	10001		Stat. město Havířov, Svornosti 86/2, Město, 73601 Havířov	vodní plocha	180		36			36	115

pozn: položky 201 až 217, 219, 221 až 231 a 243 nevyužity

KU Bludovice			
zábor půdního fondu	391	391	m2
zábor lesní půdy	400	400	m2
zábor celkem	4 846	4 846	m2

12

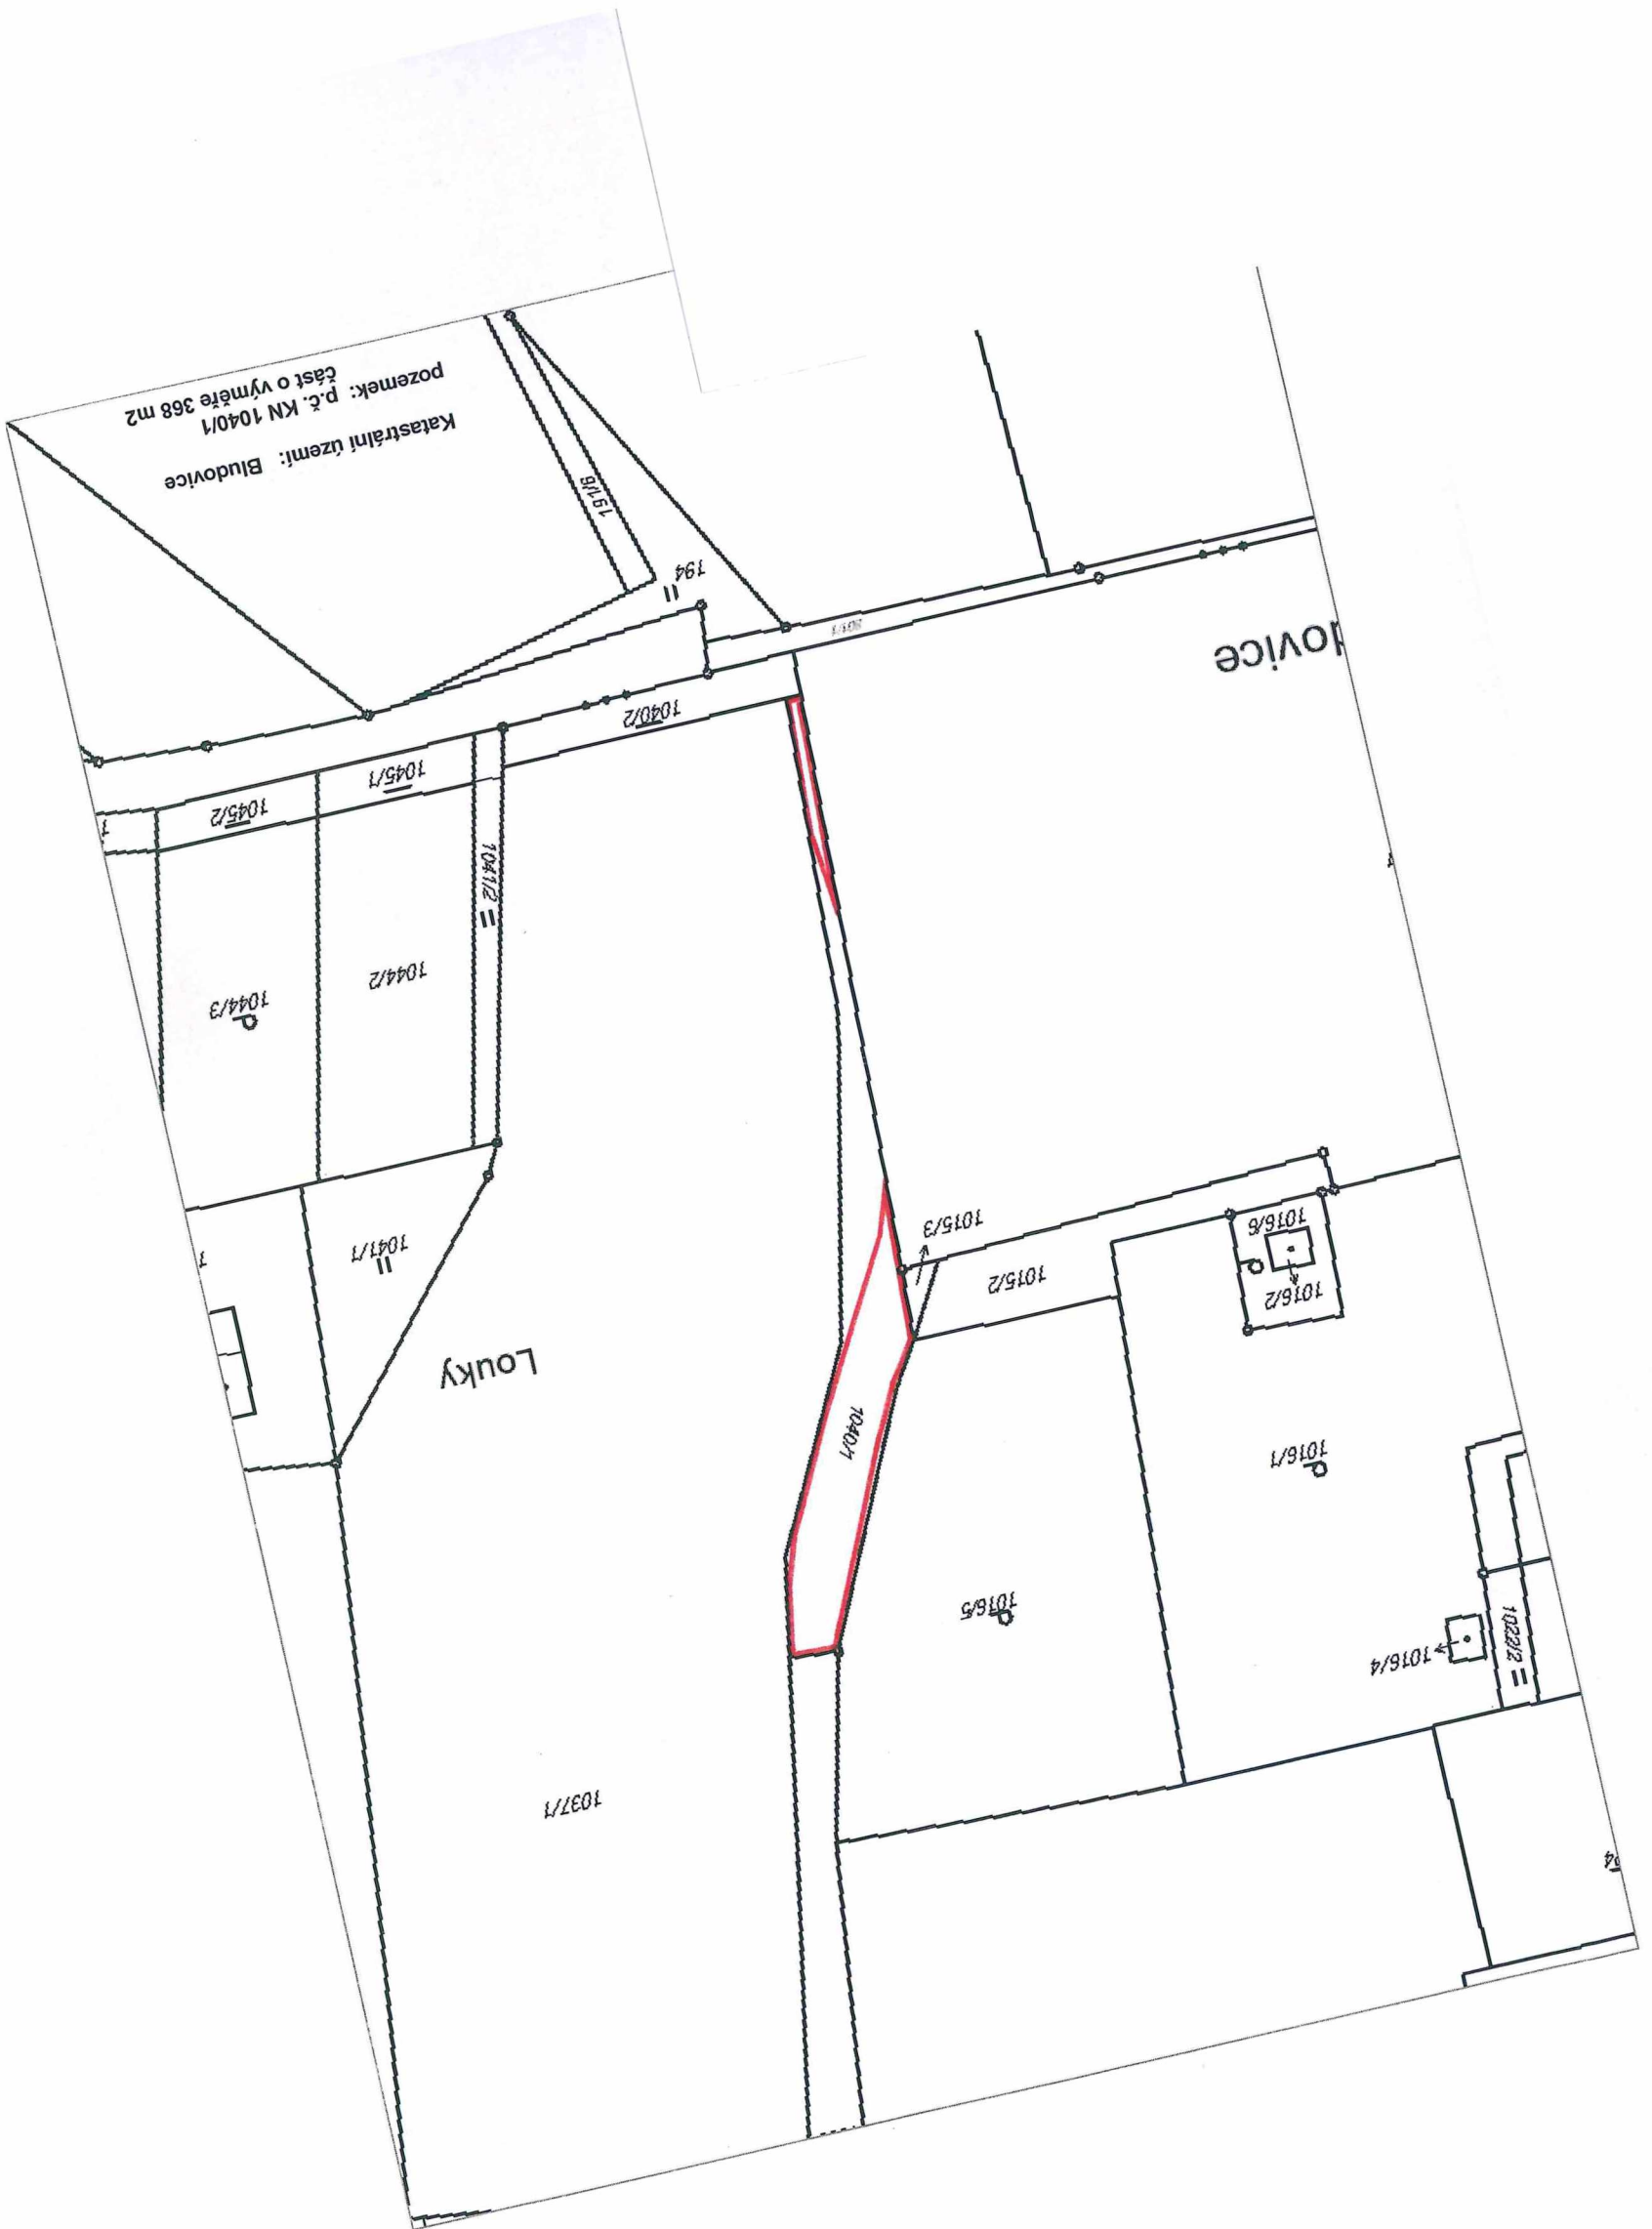



LEGENDA

- HRANICE ZÁBORŮ STAVBY
- HRANICE TRVALÉHO ZÁBORU




ZMĚNA VÝKRESU:

Č. ZMĚNY	PŘEDMET ZMĚNY	ZMĚNU PŘEVZEL	PODPIS	DATUM ZMĚNY
1				
2				
3				

H1

SOURADNICOVÝ SYSTÉM : JTSK
 VÝŠKOVÝ SYSTÉM : B.p.v

VEDOUČÍ PROJEKTANT - HIP	ING. ROMAN KOTAS	<i>Kotas</i>		
ZODPOVĚDNÝ PROJEKTANT	ING. ROMAN KOTAS	<i>Kotas</i>		
VYPRACOVAL	ING. ADAM KANTOR	<i>Kantor</i>		
KONTROLOVAL	ING. MARTINA PÁPESCHOVÁ	<i>Pap.</i>		
KRAJ, MÚ. OÚ	MORAVSKOSLEZSKÝ KRAJ	MÚ HAVÍŘOV		
OBJEDNATEL, INVESTOR	MĚSTO HAVÍŘOV			
NÁZEV AKCE:	CYKLOSTEZKA HAVÍŘOV - ŽERMANICKÁ PŘEHRADA 3. ETAPA - ZPRACOVÁNÍ PDPS		DATUM	11/2017
NÁZEV OBJEKTU:	ZÁBOROVÝ ELABORÁT		FORMÁT	8 x A4
NÁZEV VÝKRESU:	SITUACE ZÁBORŮ		MĚŘÍTKO	1 : 1000
			STUPEŇ	PDPS
			ZAK. ČÍSLO	170168
			Č. SOUPRAVY	Č. VÝKRESU
				01

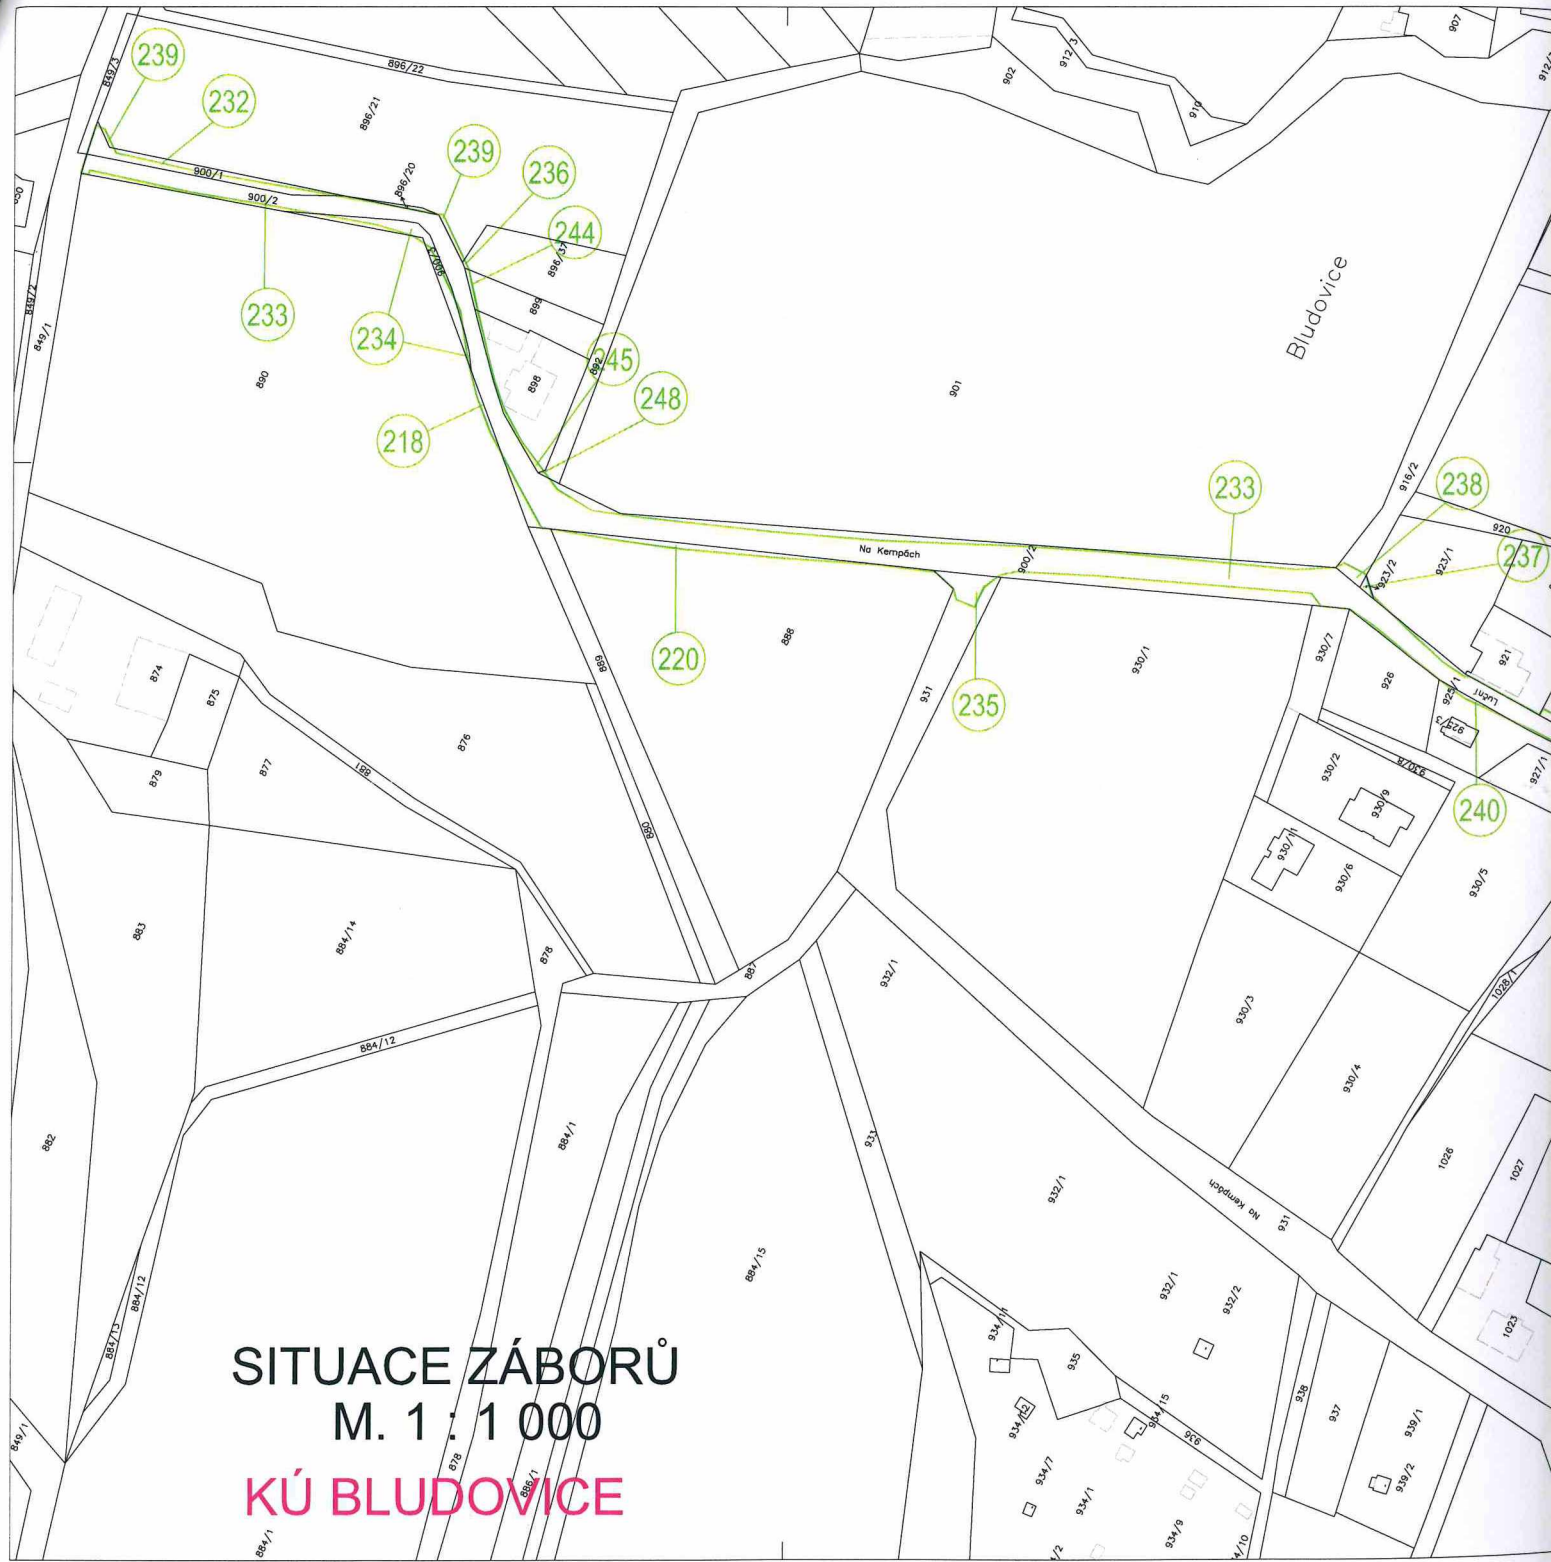

SITUACE ZÁBORŮ
M. 1 : 1 000
KÚ BLUDOVICE