


**Výkaz údajů o bonitovaných půdně ekologických jednotkách (BPEJ) k parcelám nového stavu**

| Parcelní číslo podle katastru nemovitosti |    | Kód BPEJ | Výměra         |    | BPEJ na dílu parcely | Parcelní číslo podle katastru nemovitosti |  | Kód BPEJ | Výměra |  | BPEJ na dílu parcely |
|---|----|----------|----------------|----|----------------------|---|--|----------|--------|--|----------------------|
| zjednodušené evidence                     | ha |          | m <sup>2</sup> | ha |                      | m <sup>2</sup>                            |  |          |        |  |                      |
| 1342/5                                    |    | 55800    |                | 39 |                      |   |  |          |        |  |                      |
| 1342/6                                    |    | 55600    | 6              | 37 |                      |   |  |          |        |  |                      |
|   |    | 55800    | 3              | 25 |                      |   |  |          |        |  |                      |
| 1342/8                                    |    | 55800    | 7              | 74 |                      |   |  |          |        |  |                      |
| 1342/9                                    |    | 55800    | 1              | 66 |                      |   |  |          |        |  |                      |

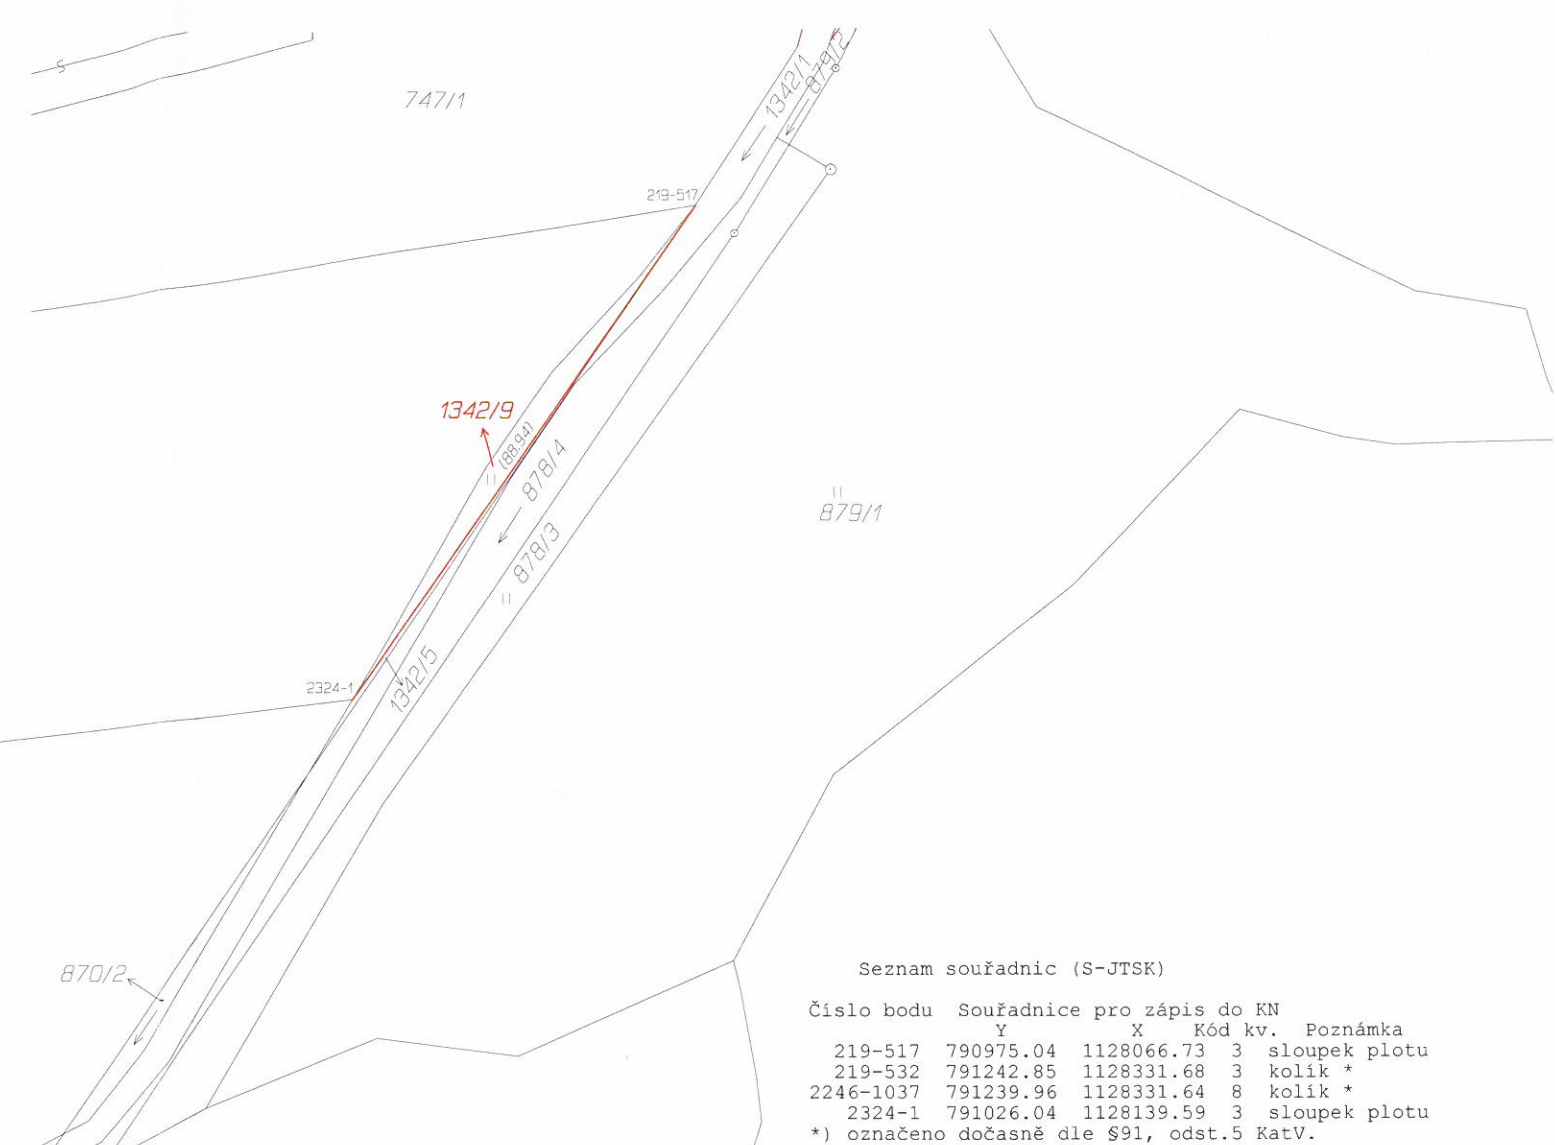

Seznam souřadnic (S-JTSK)

| Číslo bodu | Souřadnice pro zápis do KN | Y          | X | Kód kv. | Poznámka      |
|------------|----------------------------|------------|---|---------|---------------|
| 219-517    | 790975.04                  | 1128066.73 | 3 |         | sloupek plotu |
| 219-532    | 791242.85                  | 1128331.68 | 3 |         | kolík *       |
| 2246-1037  | 791239.96                  | 1128331.64 | 8 |         | kolík *       |
| 2324-1     | 791026.04                  | 1128139.59 | 3 |         | sloupek plotu |

\*) označeno dočasně dle §91, odst.5 KatV.

| VÝKAZ DOSAVADNÍHO A NOVÉHO STAVU ÚDAJŮ KATASTRU NEMOVITOSTÍ |                |                |                |                               |                |                |                |            |                     |  |   |                         |             |               |
|---|----------------|----------------|----------------|-------------------------------|----------------|----------------|----------------|------------|---------------------|--|---|-------------------------|-------------|---------------|
| Dosavadní stav  |                |                |                |                               | Nový stav      |                |                |            |                     |  |   |                         |             |               |
| Označení pozemku parc. číslem                               | Výměra parcely |                | Druh pozemku   | Označení pozemku parc. číslem | Výměra parcely |                | Druh pozemku   | Typ stavby | Způsob určení výměr | Porovnání se stavem evidence právních vztahů |   |                         |             |               |
|   | ha             | m <sup>2</sup> | Způsob využití |                               | ha             | m <sup>2</sup> | Způsob využití |            |                     | Způsob využití                               | Díl přechází z pozemku označeného v katastru dřívější poz. evidenci | Číslo listu vlastnictví | Výměra dílu | Označení dílu |
| 1342/5  | *1)            | 2              | 06             | travní p.                     | 1342/5         |                | 39             | travní p.  | 2                   |  |   |                         |             |               |
| 1342/6  |                | 17             | 36             | travní p.                     | 1342/9         |                | 1              | 66         | travní p.           | 2  | 1342/5  | 1                       | 1           | 66            |
|   |                |                |                |                               | 1342/6         |                | 9              | 62         | travní p.           | 0  |   |                         |             |               |
|   |                |                |                |                               | 1342/8         |                | 7              | 74         | travní p.           | 0  | 1342/6  | 1                       | 7           | 74            |
|   |                | 19             | 42             |                               |                |                | 19             | 41         |                     |  |   |                         |             |               |

\*1) Rozdíl -1 m2 vznikl zaokrouhlením výměr (bod 14.6 přílohy katastrální vyhlášky) u dosavadní parcely č. 1342/5

| Vyhovitel:   | Geometrický plán ověřil úředně oprávněný zeměměřický inženýr:  | Stejnopis ověřil úředně oprávněný zeměměřický inženýr:  |
|--|--|---|
|  | <p><b>Ing. František Lebeda</b><br/>Nábřeží 82, STRAKONICE<br/>geodetická kancelář:<br/>ul. 5. května 510, STRAKONICE<br/>tel: 383 328 008, www.gklebeda.com</p> | Jméno, příjmení: Ing. František Lebeda  |
| Číslo položky seznamu úředně oprávněných zeměměřických inženýrů: 811/1995  |  | Číslo položky seznamu úředně oprávněných zeměměřických inženýrů: 811/1995                                       |
| Dne: 15. července 2015 Číslo: 82/2015  |  | Dne: 28.7.2015 Číslo: 83/2015   |
| Náležitosti a přesnosti odpovídá právním předpisům.  |  | Tento stejnopis odpovídá geometrickému plánu v elektronické podobě uloženému v dokumentaci katastrálního úřadu. |
| Číslo plánu: 3519-42/2015<br>Okres: Strakonice<br>Obec: Strakonice<br>Kat. území: Strakonice<br>Mapový list: Strakonice 6-4/21<br>Dosavadním vlastníkům pozemků byla poskytnuta možnost seznámit se v terénu s průběhem navrhovaných nových hranic, které byly označeny předepsaným způsobem: viz seznam souřadnic | Katastrální úřad souhlasí s očíslováním parcel.  | Ověření stejnopisu geometrického plánu v listinné podobě.   |
|  | KÚ pro Jihočeský kraj<br>KP Strakonice<br>Ing. Miroslava Rehořová<br>PGP-457/2015-307<br>2015.07.28 08:15:19 CEST  |   |