

Smlouva o právu k provedení stavby

Krajská zdravotní, a.s.

se sídlem: Sociální péče 3316/12A, Ústí nad Labem, PSČ 401 13
IČO: 25488627
DIČ: CZ25488627
zastoupená: Ing. Jiřím Novákem, předsedou představenstva, Mgr. Radkem Schergerem,
místopředsedou představenstva
zapsána v obchodním rejstříku vedeném Krajským soudem v Ústí nad Labem, oddíl B, vložka 1550
bankovní spojení: ČSOB, a. s.
č. účtu: 216686400/0300
(dále jen „Krajská zdravotní“)

GasNet, s.r.o.

Sídlo: Ústí nad Labem, Klíšská 940, PSČ 401 17
Spisová značka: C 23083 vedená u Krajského soudu v Ústí nad Labem
IČO: 27295567
DIČ: CZ27295567

Zastoupena na základě plné moci společností

GridServices, s.r.o.

Sídlo: Plynárenská 499/1, Zábřdovice, 602 00 Brno
Spisová značka: C 57165 vedená u Krajského soudu v Brně
IČO: 27935311
DIČ: CZ27935311

Zastoupena na základě plné moci: 

I.

Krajská zdravotní je vlastníkem nemovitých věcí a to pozemku parc. č. 1007, pozemku parc. č. 1006, pozemku parc. č. 1012 a pozemku parc. č. 1013, zapsaných na listu vlastnictví č. 5492, k.ú. 624926 Děčín, obec Děčín, u katastrálního úřadu pro Ústecký kraj, katastrální pracoviště Děčín.

II.

GasNet je vlastníkem nízkotlakého plynovodu a nízkotlakých plynovodních přípojek na pozemcích uvedených v článku I. a hodlá realizovat stavbu tj. jejich výměnu za středotlaký plynovod a středotlaké plynovodní přípojky v rámci akce „Reko MS Děčín – U nemocnice“ (dále jen „stavba“).

III.

1. Krajská zdravotní souhlasí za podmínek dohodnutých v této smlouvě, aby na pozemcích uvedených v článku I. této smlouvy, byla provedena stavba a to výměna nízkotlakého plynovodu a nízkotlakých plynovodních přípojek za středotlaký plynovod a středotlaké plynovodní přípojky v rámci akce „Reko MS Děčín – U nemocnice“.

2. Krajská zdravotní vydává tento souhlas GasNetu za účelem vydání územního souhlasu v souladu s ust. § 96 odst. 3 písm. a) ve spojení s ust. § 110 odst. 2 písm. a) zákona č. 183/2006 Sb., o územním plánování a stavebním řádu.
3. Krajská zdravotní souhlasí, aby tato smlouva byla podkladem správní řízení jako souhlas účastníka.
4. GasNetu uzavřením této smlouvy vzniká oprávnění provést stavbu uvedenou v článku II. smlouvy.
5. GasNet se zavazuje, že bez souhlasu Krajské zdravotní neumožní provádění stavby na pozemcích dle článku I. smlouvy třetí osobě.
6. GasNet se zavazuje, že při zřizování stavby bude co nejvíce šetřit práva Krajské zdravotní, a vstup na pozemky uvedené v článku I. jí oznámí v dostatečném předstihu, minimálně tři dny předem.
7. GasNet se zavazuje, že po zřízení stavby uvede pozemky uvedené v článku I. smlouvy do původního stavu na vlastní náklady.
8. Vznikne-li Krajské zdravotní v důsledku zřízení stavby majetková újma, zavazuje se GasNet k její úhradě.
9. Nedojde-li k vydání příslušných povolení či uplyne jejich platnost nebo stavba nebude z jakýchkoliv důvodů realizována do 5 let od účinnosti této smlouvy či nebudou pozemky uvedené v článku I. smlouvy stavbou dotčeny, nejsou účastníci smlouvy vzájemnými závazky dle této smlouvy vázáni.

IV.


1. Tuto smlouvu lze změnit a doplňovat pouze se souhlasem obou zúčastněných stran a to formou písemného dodatku k této smlouvě.
2. Práva a povinnosti plynoucí z této smlouvy jsou závazná i pro případné právní nástupce účastníků této smlouvy.
3. Tato smlouva nabývá platnosti dnem podpisu a účinnosti dnem jejího zveřejnění v registru smluv.
4. Tato smlouva je vyhotovena ve 3 stejnopisech, z nichž 1 vyhotovení obdrží Krajská zdravotní a 2 vyhotovení obdrží GasNet.
5. Tato smlouva je platná pouze pro provedení stavby dle článku II. odst. 1 smlouvy dle předloženého a Krajskou zdravotní podepsaného orientačního nákresu na snímku mapy, který je přílohou č. 1 smlouvy, jež je nedílnou součástí této smlouvy.
6. Účastníci této smlouvy prohlašují, že tato smlouva byla sepsána podle jejich pravé, vážné a svobodné vůle, nebyla uzavřena v tísní za jednostranně nevýhodných podmínek a na důkaz toho připojují své podpisy.
7. Smluvní strany shodně prohlašují, že žádné ustanovení této smlouvy (včetně všech jejích příloh), nepředstavuje obchodní tajemství žádné smluvní strany podle § 504 občanského zákoníku a ani nemá povahu důvěrné informace, a souhlasí s uveřejněním této smlouvy v plném rozsahu v registru smluv.
8. Smluvní strany se dohodly, že elektronický obraz této smlouvy a metadata vyžadovaná zákonem o registru smluv zašle správci registru smluv Krajská zdravotní ve lhůtě 14 dní ode dne, kdy tato smlouva nabude platnosti.
9. Krajská zdravotní zajistí, aby při uveřejnění této smlouvy v registru smluv nebyly uveřejněny informace, které nelze uveřejnit podle platných právních předpisů (osobní údaje zaměstnanců)

GasNet, s.r.o./GridServices, s.r.o., jejich pracovní pozice a kontakty, telefonické i emailové adresy, apod.) a dále, aby byly znečitelněny podpisy osob zastupujících smluvní strany.


10.V případě, že smlouva nebude uveřejněná prostřednictvím registru smluv ani v 15. den od jejího uzavření, je elektronický obraz smlouvy a metadata oprávněná předat druhá smluvní strana tak, aby smlouva byla uveřejněná prostřednictvím registru smluv do tří měsíců ode dne, kdy byla uzavřena.

Příloha č. 1 – snímek katastrální mapy s orientačním zákresem

27-01-2019

 

GridServices, s.r.o.
Plynářská 499/1
Zábrdovice
602 00 Brno
IČ: 27935311, DIČ: CZ27935311
- 257 -

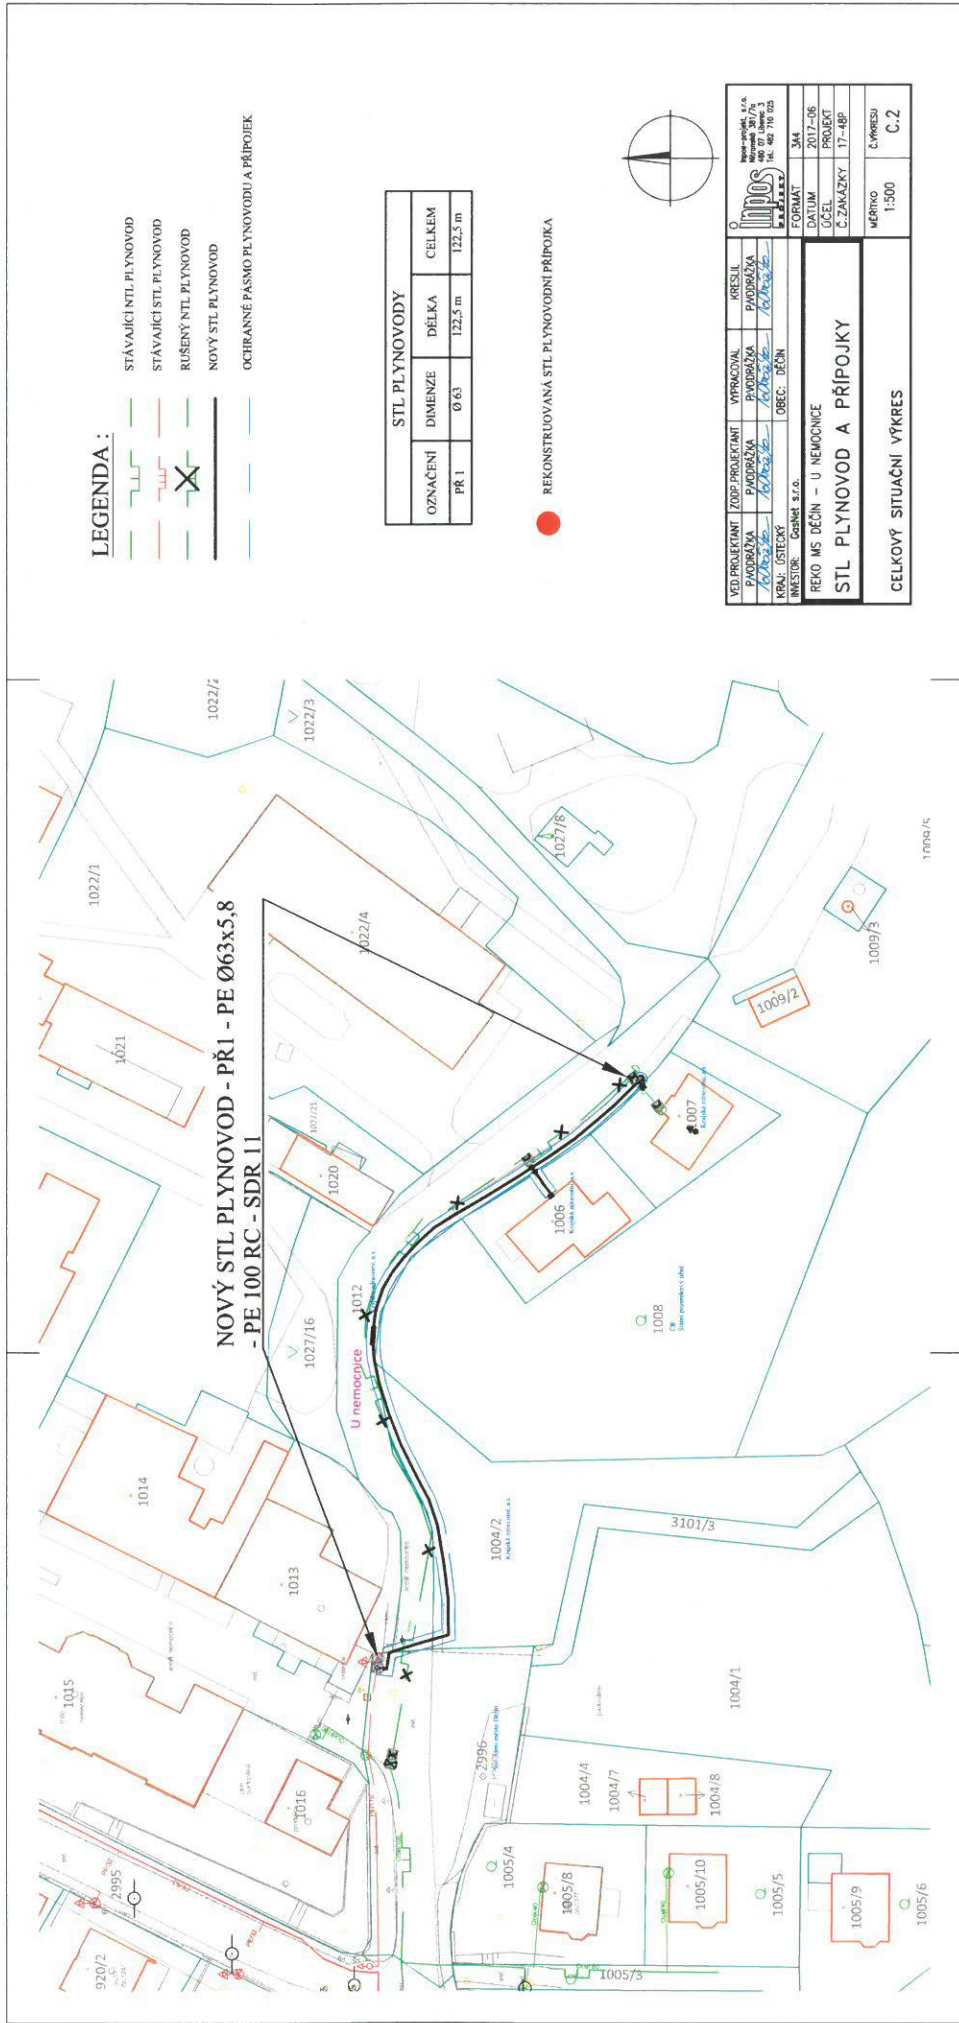

LEGENDA :

- STÁVAJÍCÍ NTL PLYNOVOD
- STÁVAJÍCÍ STL PLYNOVOD
- RUŠENÝ NTL PLYNOVOD
- NOVÝ STL PLYNOVOD
- OCHRANNÉ PÁSMO PLYNOVODU A PŘÍPOJKY

STL PLYNOVODY		
OZNAČENÍ	DIMENZE	CELKEM
PR 1	Ø 63	122,5 m

REKONSTRUOVANÁ STL PLYNOVODNÍ PŘÍPOJKA



VED. PRACOVNÍK	ZODP. PRACOVNÍK	WPRACOVNÍK	KRESLIL	
PROJEKTANT	PROJEKTANT	PROJEKTANT	PROJEKTANT	
AD/2015/1	AD/2015/1	AD/2015/1	AD/2015/1	
KVAL. OSTEKÝ	OBEC. DEČN			
INVESTOR: GOSNED s.r.o.				
REKO MS DEČN – U NEMOCNICE				
STL PLYNOVOD A PŘÍPOJKY				
CELKOVÝ SITUAČNÍ VÝKRES	MĚŘITKO	C. PRŮSUJ		
	1:500	C. 2		