

Lokalita - Šlapanice - Brněnská Pole

Magistrát města Brna, Majetkový odbor


 
verze 1.044_Šlapanice_v1.dgn, MO 1448, 28.3.2018

měřítko 1:1500




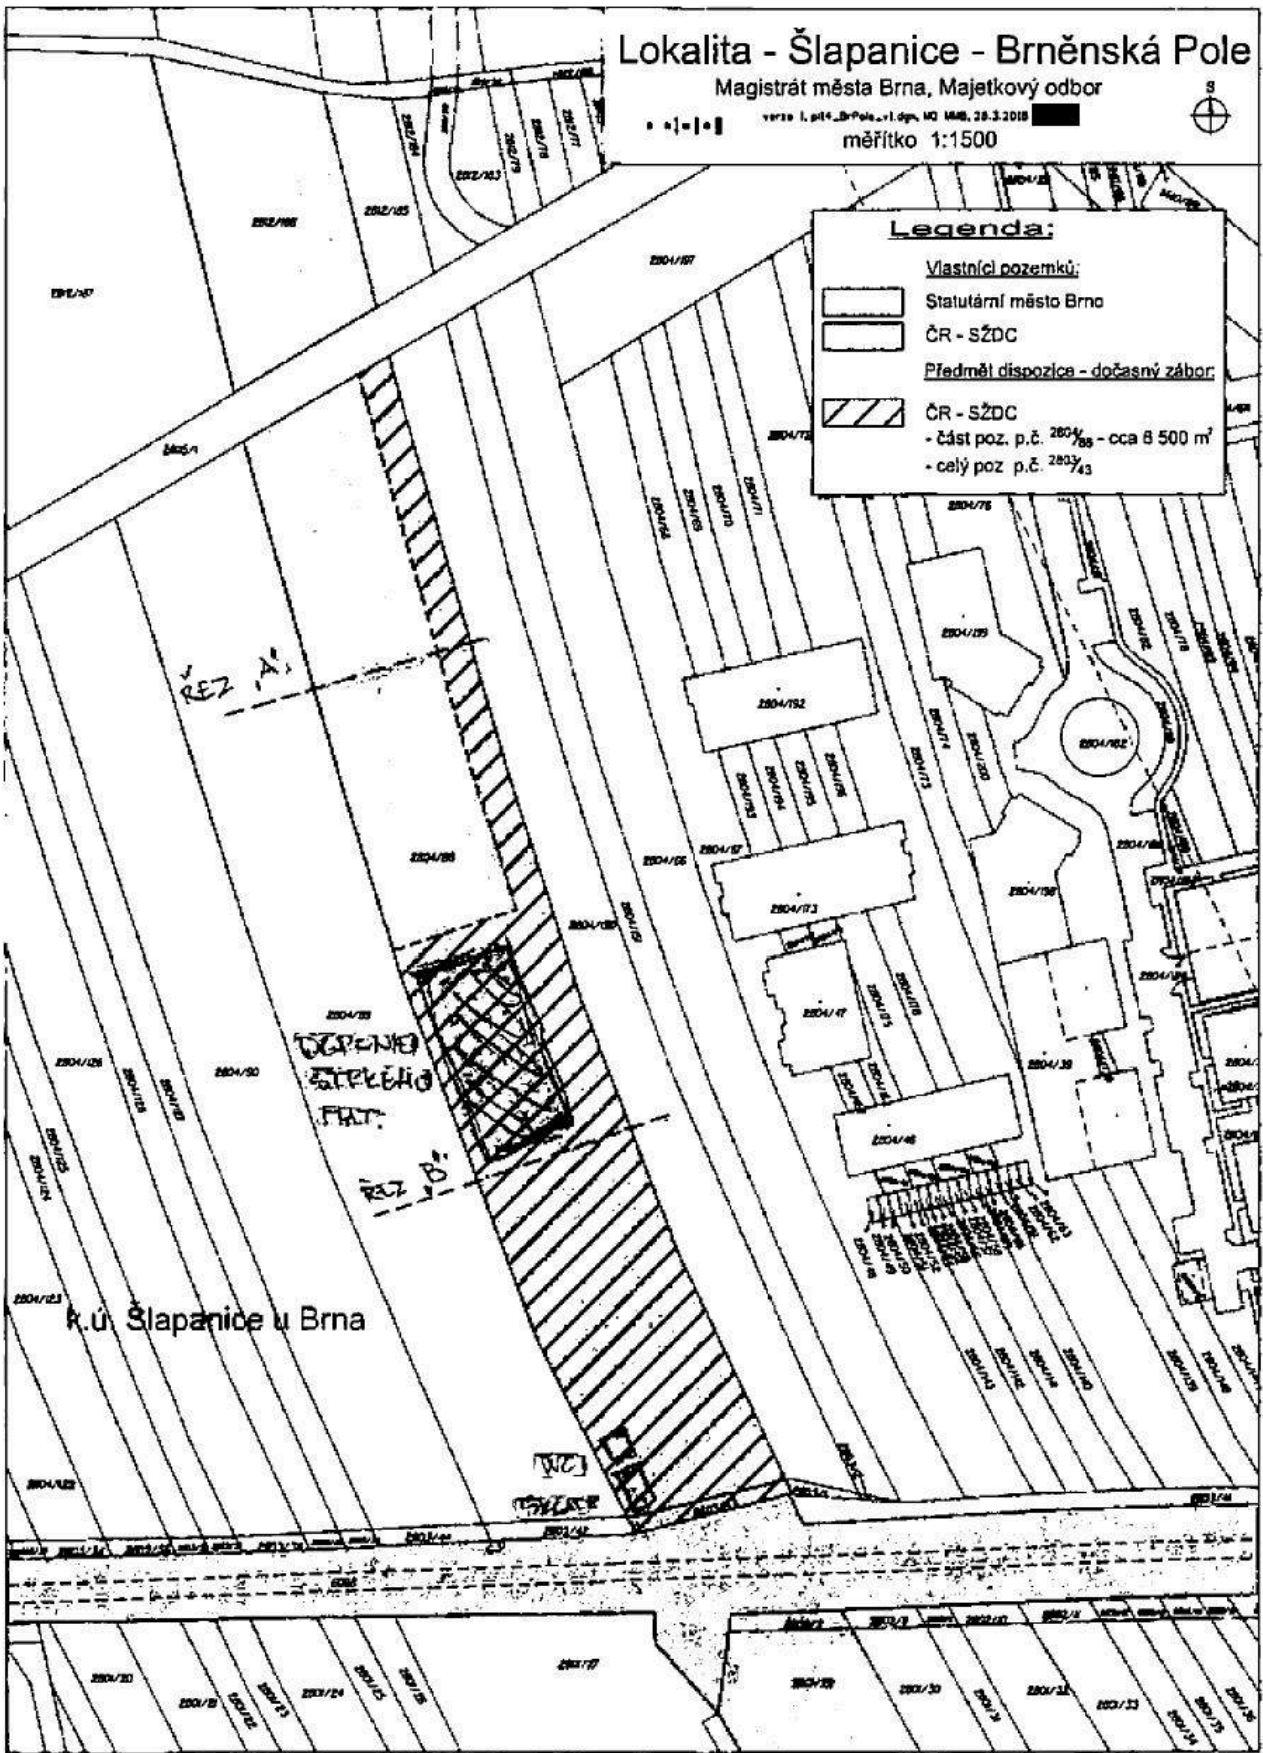
Legenda:

Vlastníci pozemků:

-  Statutární město Brno
-  ČR - SŽDC

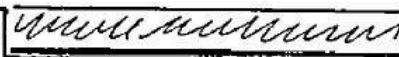
Předmět dispozice - dočasný zábor:

-  ČR - SŽDC
- část poz. p.č. 2804/08 - cca 8 500 m²
- celý poz. p.č. 2804/03



REZ A'

STAVAJÍCÍ OBNA PŮDA

0,3m ↑  KATEPINO 0-6
GEOTEXTILIE

REZ B'

0,3m ↑  KATEPINO 0-6
GEOTEXTILIE