

VÝKAZ DOSAVADNÍHO A NOVÉHO STAVU ÚDAJŮ KATASTRU NEMOVITOSTÍ


Dosavadní stav				Nový stav											
Označení pozemku parc. číslem	Výměra parcely		Druh pozemku	Označení pozemku parc. číslem	Výměra parcely		Druh pozemku	Typ stavby	Způsob využití	Způsob využití	Způsob využití	Porovnání se stavem evidence právních vztahů		Označení dílu	
	ha	m ²	Způsob využití		ha	m ²	Způsob využití	Způsob využití	Způsob využití	Způsob využití	Způsob využití	Díl přechází z pozemku označeného v katastru nemovitostí	dřívější poz. evidenci		Číslo listu vlastnictví
												ha	m ²		
3091/8	*1)	35	17	ostat.pl. zeleň	3091/8	34	99	ostat.pl. zeleň							
					3091/21		17	ostat.pl. zeleň				3091/8	10001		17
3091/19		3	64	ostat.pl. zeleň	3091/19	2	89	ostat.pl. zeleň							
					3091/22		75	ostat.pl. zeleň				3091/19	10001		75
		38	81			38	80								

*1) Rozdíl v součtu výměr v důsledku zaokrouhlení číselně určených výměr podle bodů 14.6 písmene a) přílohy vyhl. č. 357/2013 Sb. v platném znění

Seznam souřadnic (S-JTSK)

Souřadnice pro zápis do KN				
Č. bodu	Y	X	kód kv.	Poznámka
58-285	588916.31	1081417.92	4	plastový mezník
1125-52	588903.01	1081417.50	3	plastový mezník
1627-41	588919.96	1081424.21	3	plastový mezník
2913-70	588901.63	1081430.36	3	obrubník
2913-100	588915.20	1081416.11	4	obrubník
1	588908.57	1081423.08	4	plastový mezník

GEOMETRICKÝ PLÁN pro rozdělení pozemku	Geometrický plán ověřil úředně oprávněný zeměměřický inženýr:	Stejnopis ověřil úředně oprávněný zeměměřický inženýr:
	Jméno, příjmení: Ing. Lukáš Brábník	Jméno, příjmení: Ing. Lukáš Brábník
	Číslo položky seznamu úředně oprávněných zeměměřických inženýrů: 2752/2016	Číslo položky seznamu úředně oprávněných zeměměřických inženýrů: 2752/2016
	Dne: 9.12.2017 Číslo: 135/2017	Dne: 19.12.2017 Číslo: 93/2017
Náležitostmi a přesností odpovídá právním předpisům.		Tento stejnopis odpovídá geometrickému plánu v elektronické podobě uloženému v dokumentaci katastrálního úřadu.
Vyhotovitel: GEODETICKÁ KANCELÁŘ s.r.o. Hýblava 98, Česká Třebová TEL: 465 536 000	Katastrální úřad souhlasí s očíslováním parcel.	
Číslo plánu: 3620-136/2017	KÚ pro Pardubický kraj KP Ústí nad Orlicí Ing. Lucie Kaplanová PGP-2057/2017-611 2017.12.18 12:35:20 CET	
Okres: Ústí nad Orlicí		
Obec: Lanškroun		
Kat. území: Lanškroun		
Mapový list: Moravská Třebová 5-0/32	Ověření stejnopisu geometrického plánu v listinné podobě.	
Dosavadním vlastníkům pozemků bylo poskytnuta možnost seznámit se v terénu s průběhem navržených nových hranic, které byly označeny předepsaným způsobem: viz seznam souřadnic		

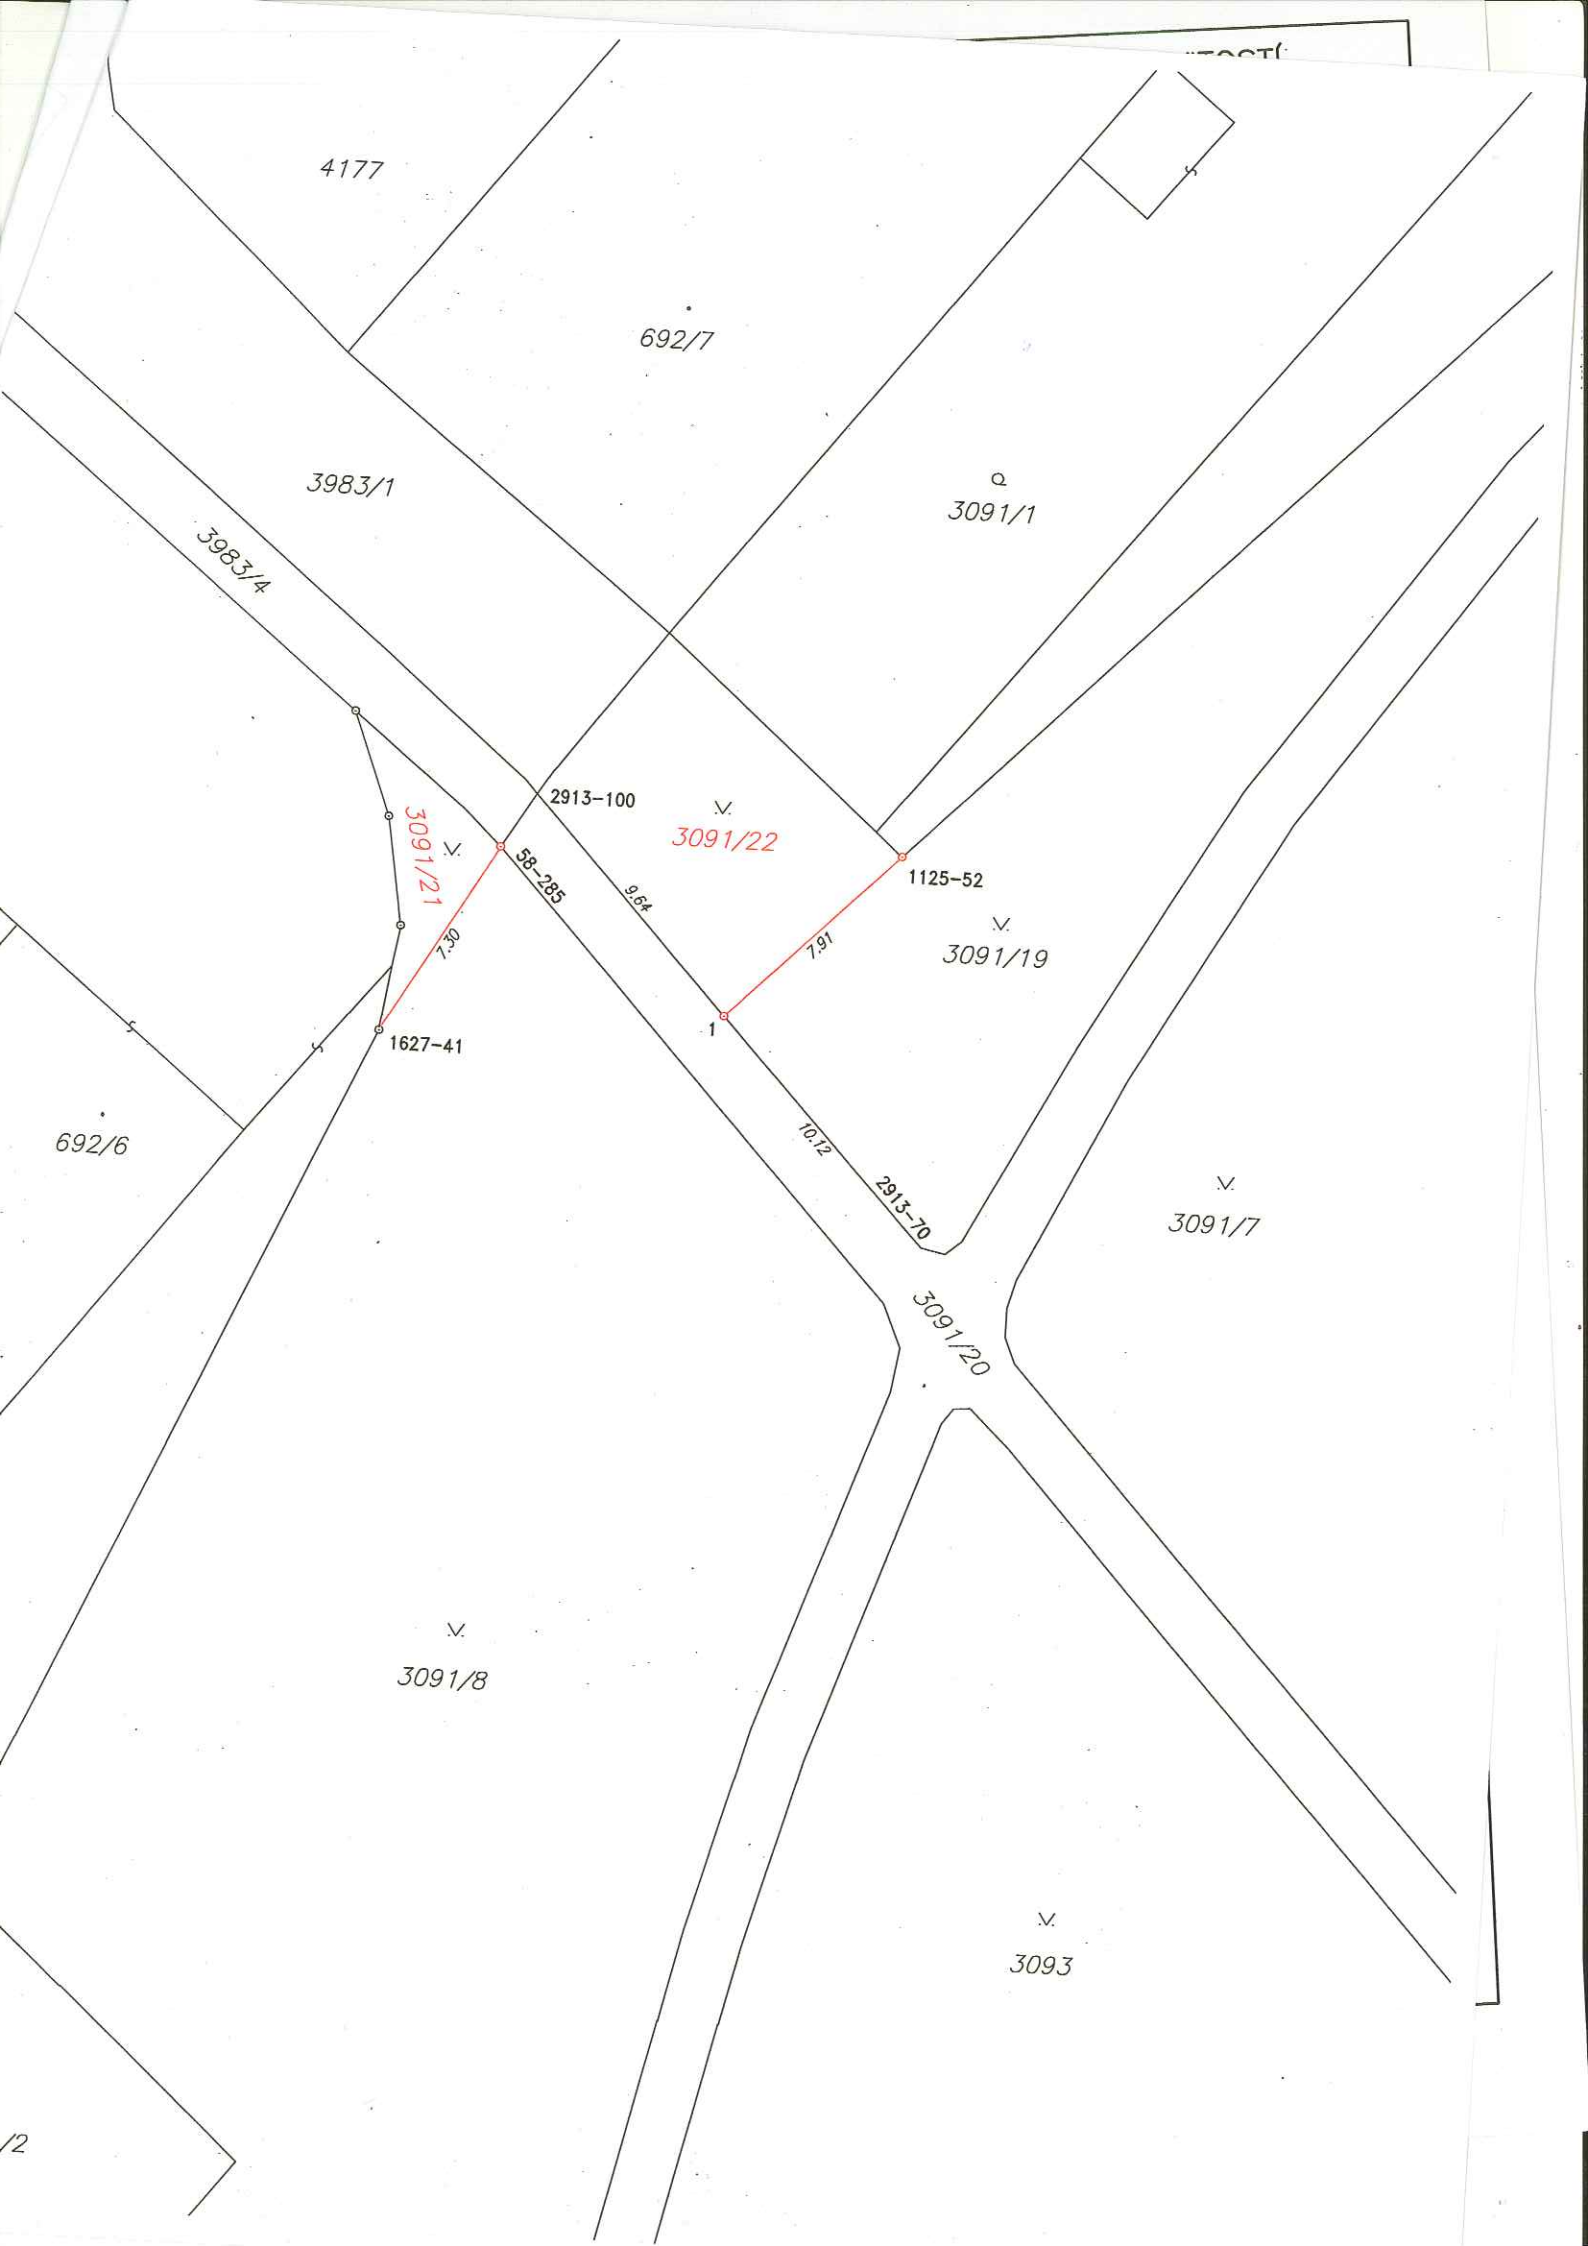

4177

692/7

3983/1

3983/4

3091/1

2913-100

3091/22

58-285

1125-52

3091/19

3091/21

1627-41

692/6

10.12

2913-70

3091/7

3091/20

3091/8

3093

/2