


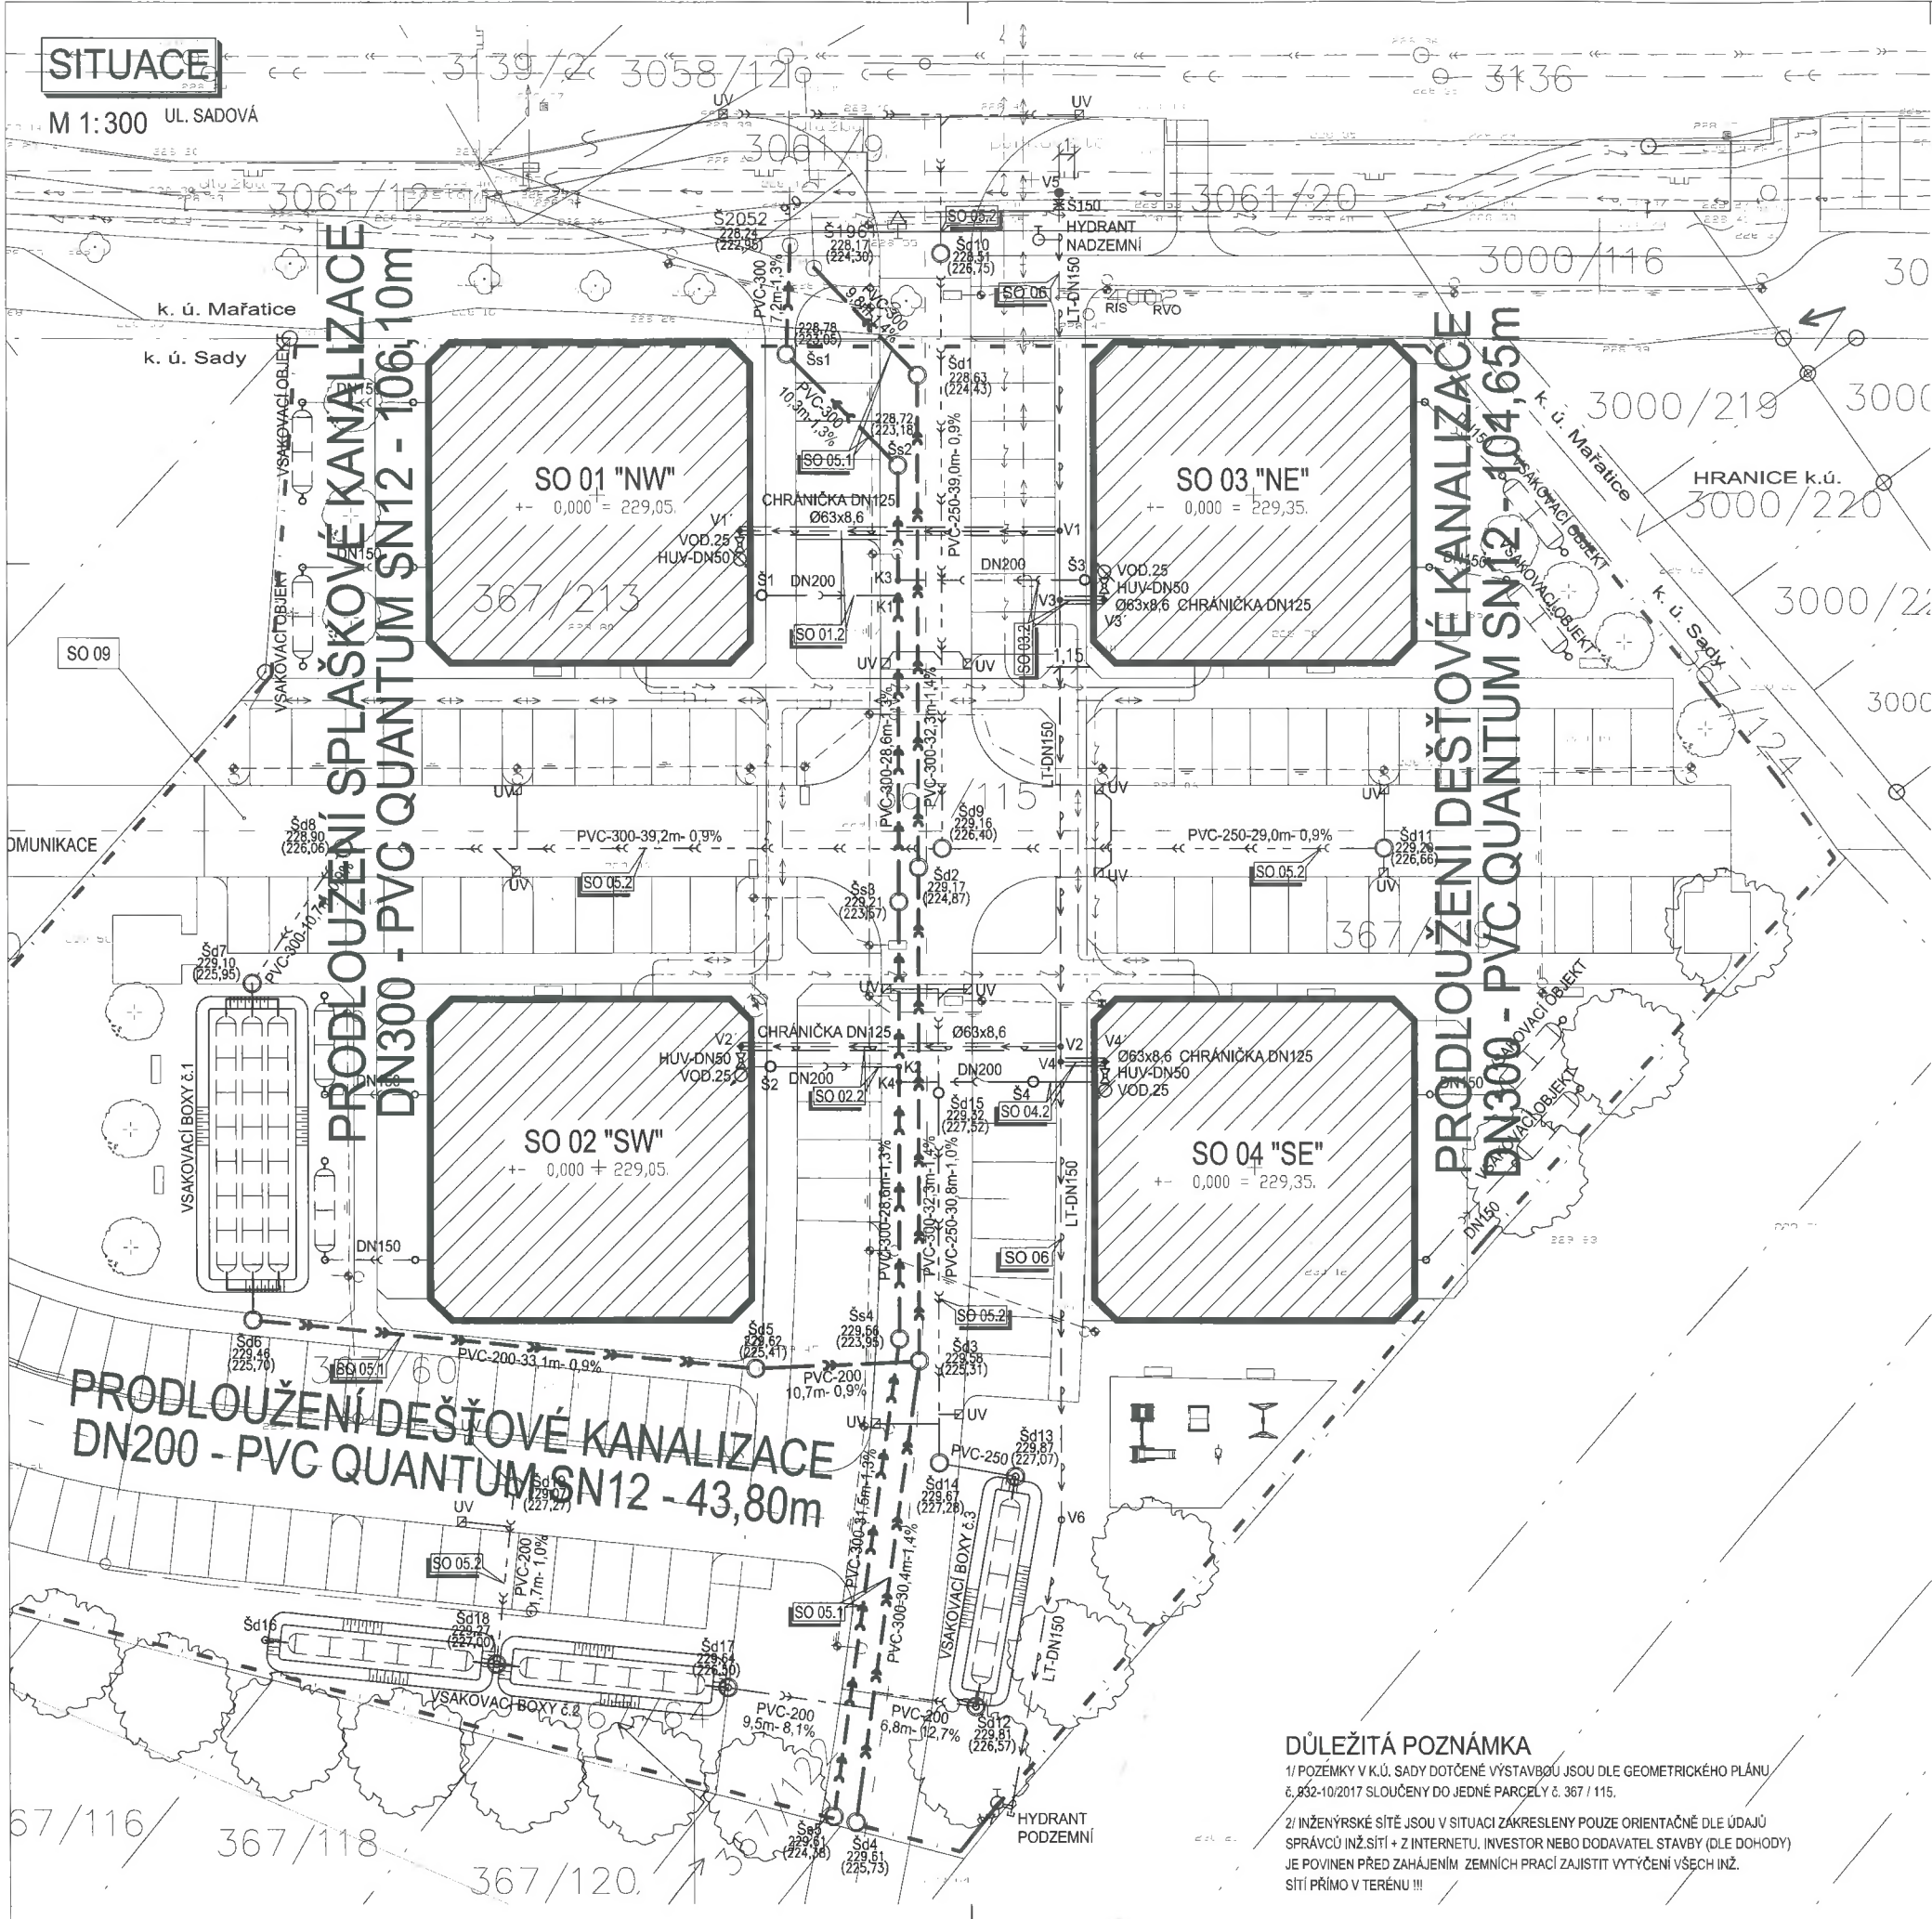

SOUŘADNICE VYTYČOVACÍCH BODŮ KANALIZACE

OZN.B.	SOUŘADNICE (X, Y)	
Šs1	X = -536486.42	Y = -1182447.52
Šs2	X = -536479.13	Y = -1182454.80
Šs3	X = -536479.13	Y = -1182483.39
Šs4	X = -536479.13	Y = -1182511.97
Šs5	X = -536483.51	Y = -1182543.11
Šd1	X = -536477.83	Y = -1182448.89
Šd2	X = -536477.83	Y = -1182481.14
Šd3	X = -536477.83	Y = -1182513.40
Šd4	X = -536482.06	Y = -1182543.49
Šd5	X = -536488.56	Y = -1182513.90
Šd6	X = -536521.45	Y = -1182510.73

LEGENDA - STAV.OBJEKTŮ :

- SO 01 + 02 + 03 + 04 - BYTOVÝ DŮM
- SO 01.2 + 02.2 + 03.2 + 04.2 - PŘÍPOJKA KANALIZACE A VODOVODU
- SO 05.1 - PRODLOUŽENÍ SPLAŠKOVÉ A DEŠŤOVÉ KANALIZACE
- SO 05.2 - ODVEDENÍ DEŠŤOVÝCH VOD Z KOMUNIKACE A ZPEVNĚNÝCH PLOCH
- SO 06 - PRODLOUŽENÍ VODOVOD
- SO 07 - DISTRIBUČNÍ ROZVOD NN
- SO 08 - TEPLOVOD
- SO 09 - KOMUNIKACE A ZPEVNĚNÉ PLOCHY
- SO 10 - VEŘEJNÉ OSVĚTLENÍ
- SO 11 - SADOVÉ ÚPRAVY

LEGENDA ZNAČEK

- PŘEDMĚTNÉ OBJEKTY
- STÁVAJÍCÍ OBJEKTY
- HRANICE PARCEL, PARCELY
- HRANICE ŘEŠENÉHO ÚZEMÍ

LEGENDA INŽENÝRSKÝCH SÍTÍ

- | STÁVAJÍCÍ: | NAVRHOVANÉ: |
|----------------------|----------------------------------|
| VODOVOD PITNÝ | PRODLOUŽENÍ KANALIZACE DEŠŤOVÉ |
| KANALIZACE DEŠŤOVÁ | PRODLOUŽENÍ KANALIZACE SPLAŠKOVÉ |
| KANALIZACE SPLAŠKOVÁ | AREÁLOVÁ KANALIZACE DEŠŤOVÁ |
| PLYNOVOD STL | VODOVOD PITNÝ |
| ELEKTRO NN | KANALIZACE DEŠŤOVÁ |
| TEPLOVOD | |
| OSVĚTLENÍ VEŘEJNÉ | |



SO 01 + 02 = ± 0,000 = 229,05 m.n.m., VÝŠKOVÝ SYSTÉM = BALT PO VYROVNÁNÍ
SO 03 + 04 = ± 0,000 = 229,35 m.n.m., VÝŠKOVÝ SYSTÉM = BALT PO VYROVNÁNÍ

PROJEKTANT	VYPRACOVAL	SCHVÁLIL	KONTROLOVAL	ING. DAVID KRÍVÁNEK PROJEKTOVÁNÍ ZTL, PLYN, ŮT Buchlovská 93, Velehrad 687 06 david.krivaneck@centrum.cz tel.: 737 767 116	
ING. DAVID KRÍVÁNEK	ING. DAVID KRÍVÁNEK				
INVESTOR	ST development s.r.o., Hradištská 1955, 686 03 Staré Město, IČ: 03714675				
MÍSTO STAVBY	k.ú. Mařatice + k.ú. Sady (seznam parcel viz "A - Právní zpráva")				
STAVBA Q.CITY - 4 x BYTOVÝ DŮM SO 05 Kanalizace SO 05.1 - PRODLOUŽENÍ SPLAŠKOVÉ A DEŠŤOVÉ KANALIZACE				FORMÁT	5x4
				DATUM	12/2017
				STUPEŇ PD	DPS
OBSAH	SITUACE			MĚŘITKO	č.v. 1:300 02

DŮLEŽITÁ POZNÁMKA

- POZEMKY V K.Ú. SADY DOTČENÉ VÝSTAVBOU JSOU DLE GEOMETRICKÉHO PLÁNU č. 832-10/2017 SLOUČENY DO JEDNÉ PARCELY č. 367 / 115.
- INŽENÝRSKÉ SÍTĚ JSOU V SITUACI ZAKRESLENY POUZE ORIENTAČNĚ DLE ÚDAJŮ SPRÁVCE INŽ. SÍTÍ + Z INTERNETU. INVESTOR NEBO DODAVATEL STAVBY (DLE DOHODY) JE POVINEN PŘED ZAHÁJENÍM ZEMNÍCH PRACÍ ZAJISTIT VYTYČENÍ VŠECH INŽ. SÍTÍ PŘÍMO V TERÉNU !!!