


SITUACE

M 1:300 UL. SADOVÁ

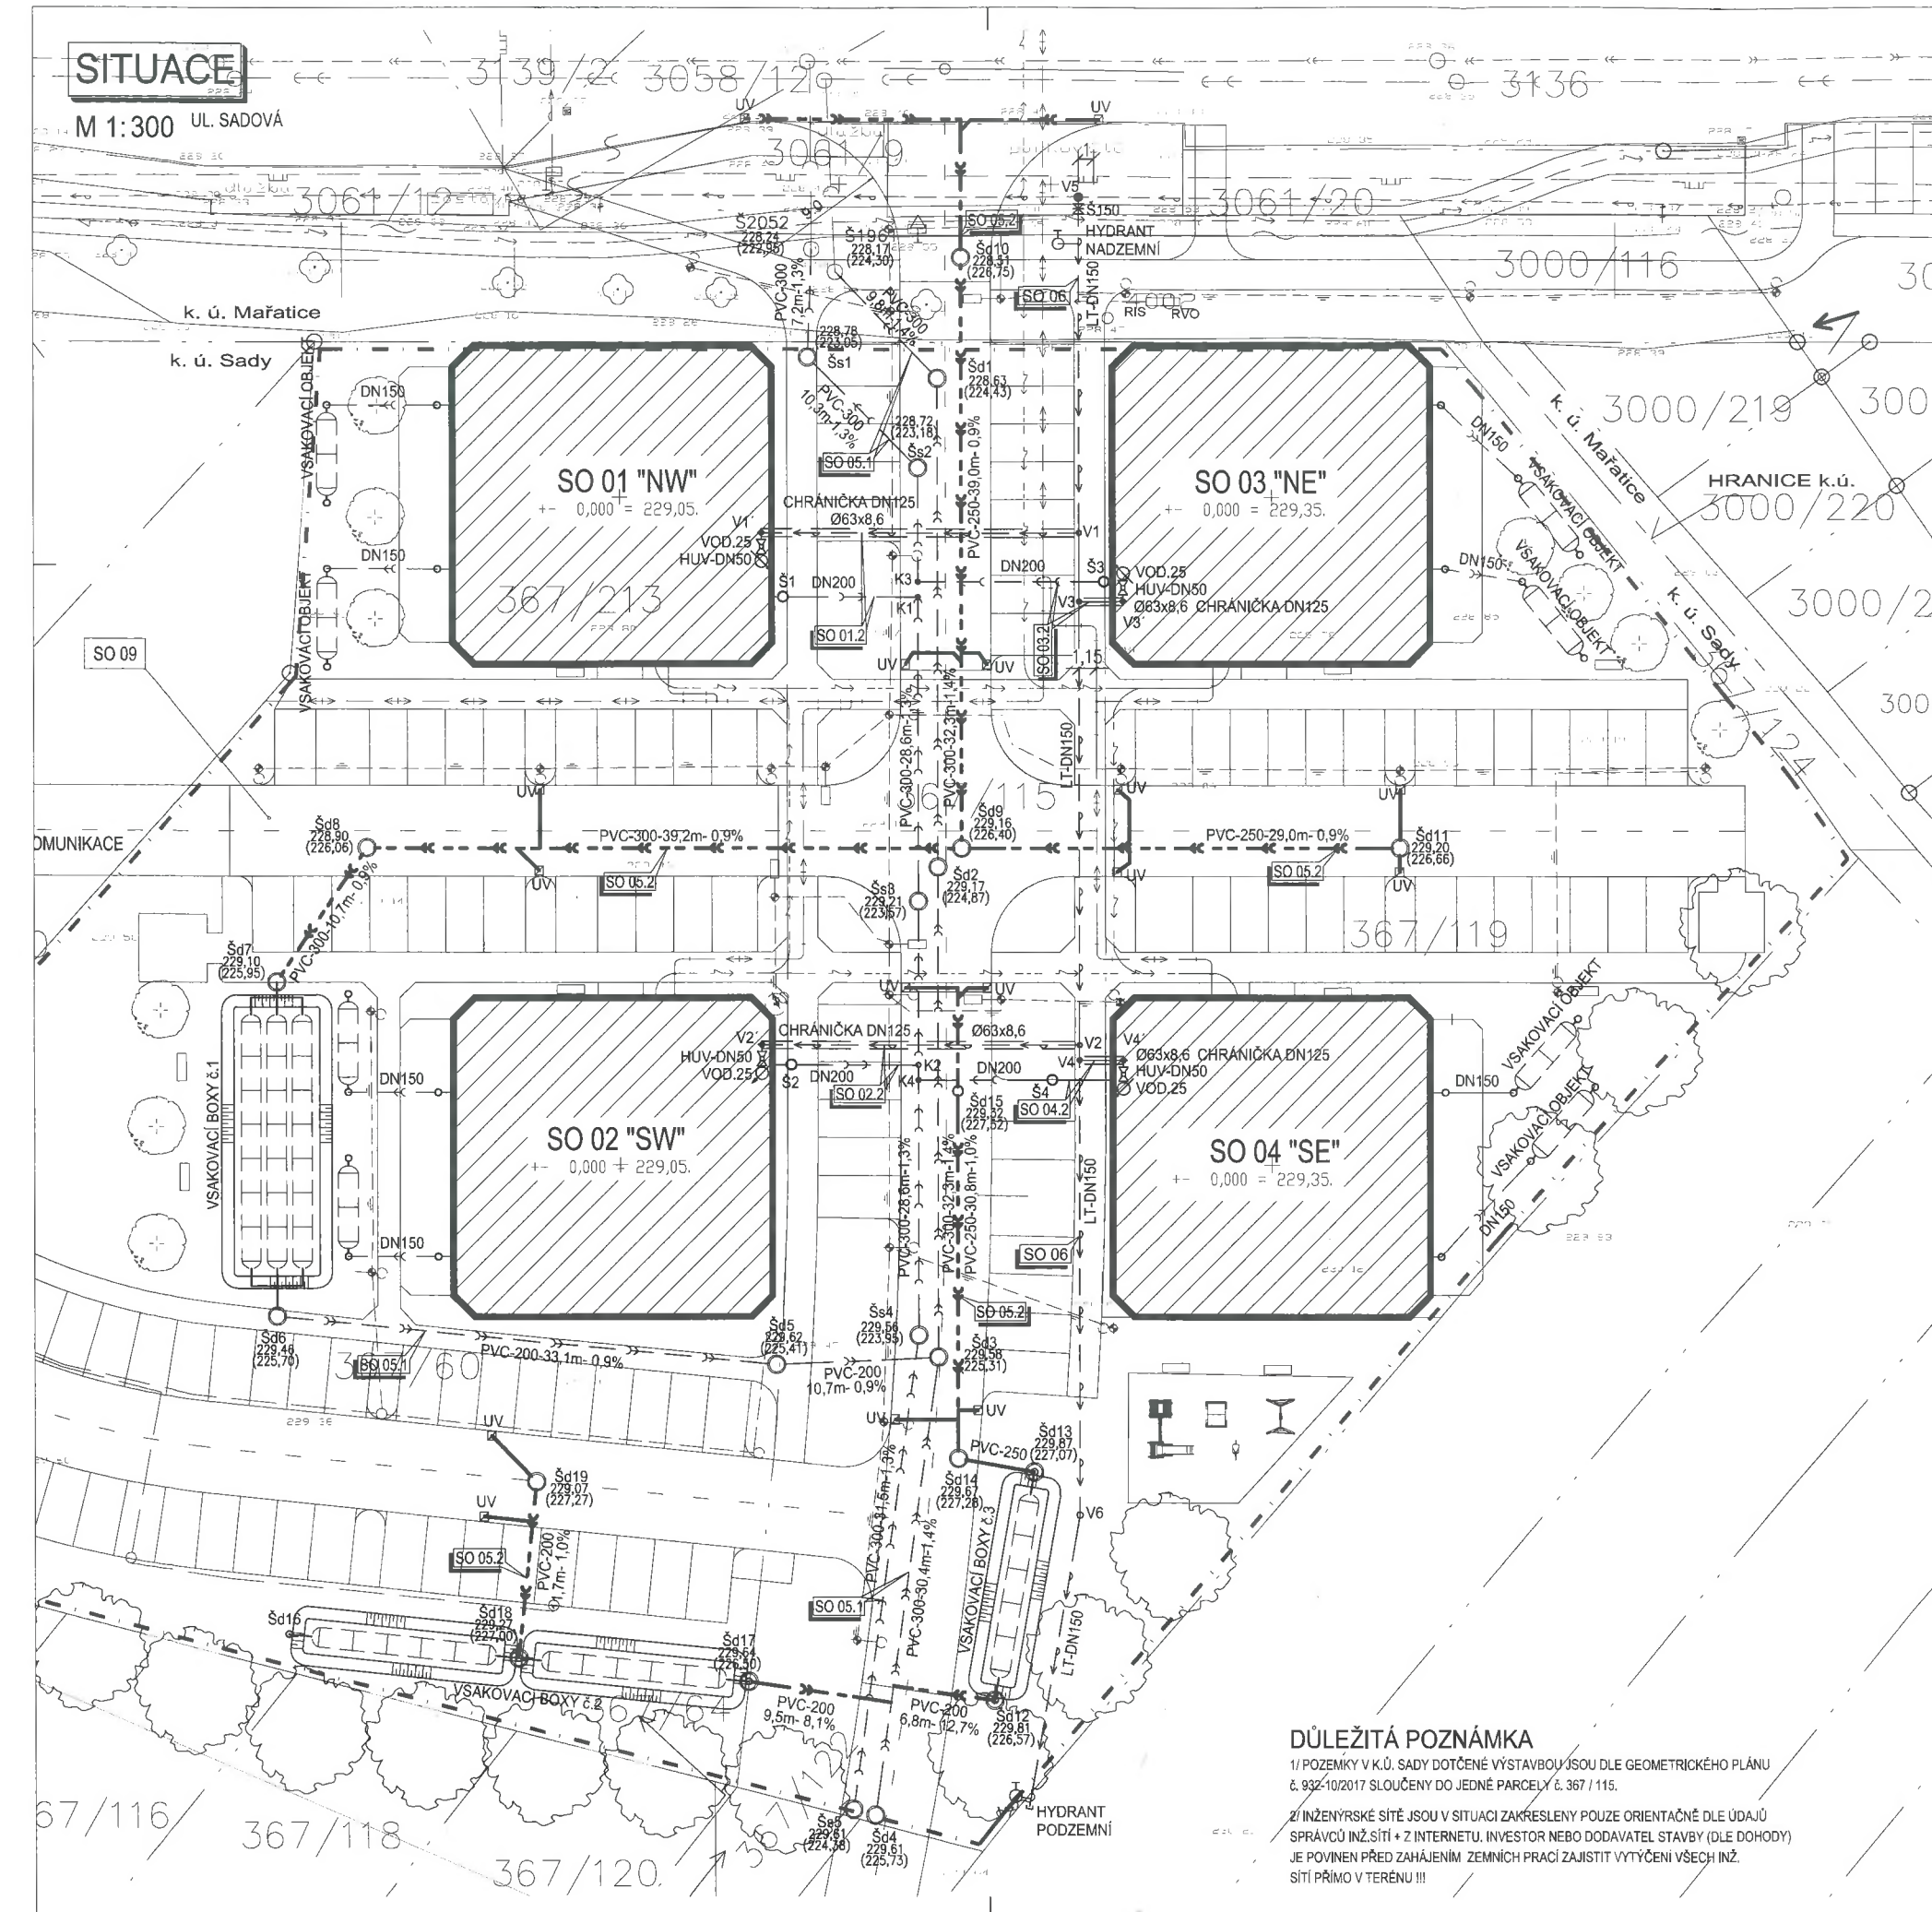

SOUŘADNICE VYTYČOVACÍCH BODŮ KANALIZACE

OZN.B.	SOUŘADNICE (X, Y)	
Šd6	X = -536521.45	Y = -1182510.73
Šd7	X = -536521.45	Y = -1182488.73
Šd8	X = -536515.47	Y = -1182479.89
Šd9	X = -536476.27	Y = -1182479.89
Šd10	X = -536476.27	Y = -1182440.89
Šd11	X = -536447.30	Y = -1182479.89
Šd12	X = -536474.15	Y = -1182535.92
Šd13	X = -536471.51	Y = -1182520.94
Šd14	X = -536476.53	Y = -1182520.06
Šd15	X = -536476.53	Y = -1182495.89
Šd16	X = -536520.69	Y = -1182531.62
Šd17	X = -536490.43	Y = -1182534.73
Šd18	X = -536505.56	Y = -1182533.17
Šd19	X = -536504.37	Y = -1182521.58

LEGENDA - STAV.OBJEKTŮ :

SO 01 + 02 + 03 + 04 - BYTOVÝ DŮM
 SO 01.2 + 02.2 + 03.2 + 04.2 - PŘÍPOJKA KANALIZACE A VODOVODU
 SO 05.1 - PRODLOUŽENÍ SPLAŠKOVÉ A DEŠŤOVÉ KANALIZACE
 SO 05.2 - ODVEDENÍ DEŠŤOVÝCH VOD Z KOMUNIKACE A ZPEVNĚNÝCH PLOCH
 SO 06 - PRODLOUŽENÍ VODOVOD
 SO 07 - DISTRIBUČNÍ ROZVOD NN
 SO 08 - TEPLOVOD
 SO 09 - KOMUNIKACE A ZPEVNĚNÉ PLOCHY
 SO 10 - VEŘEJNÉ OSVĚTLENÍ
 SO 11 - SADOVÉ ÚPRAVY

LEGENDA ZNAČEK

	PŘEDMĚTNÉ OBJEKTY
	STÁVAJÍCÍ OBJEKTY
	HRANICE PARCEL, PARCELY
	HRANICE ŘEŠENÉHO ÚZEMÍ

LEGENDA INŽENÝRSKÝCH SÍTÍ

STÁVAJÍCÍ:	NAVRHOVANÉ:



SO 01 + 02 = ± 0,000 = 229,05 m.n.m., VÝŠKOVÝ SYSTÉM = BALT PO VYROVNÁNÍ
 SO 03 + 04 = ± 0,000 = 229,35 m.n.m., VÝŠKOVÝ SYSTÉM = BALT PO VYROVNÁNÍ

PROJEKTANT	VYPRACOVAL	SCHVÁLIL	KONTROLOVAL	ING. DAVID KRÍVÁNEK PROJEKTOVÁNÍ ZTI, PLYN, ÚT Buchlovská 93, Velehrad 687 06 david.krivaneck@centrum.cz tel.: 737 767 116	
ING. DAVID KRÍVÁNEK	ING. DAVID KRÍVÁNEK				
INVESTOR	ST development s.r.o., Hradišská 1955, 686 03 Staré Město, IČ: 03714675				
MÍSTO STAVBY	k.ú. Mařatice + k.ú. Sady (seznam parcel viz "A - Průvodní zpráva")			FORMÁT	5xA4
STAVBA	Q.CITY - 4 x BYTOVÝ DŮM SO 05 Kanalizace SO 05.2 - ODVEDENÍ DEŠŤOVÝCH VOD Z KOMUNIKACE A ZPEVNĚNÝCH PLOCH			DATUM	12/2017
OBSAH	SITUACE			STUPEŇ PD	DPS
				MĚŘITKO	Č.V.
				1:300	02

DŮLEŽITÁ POZNÁMKA

1/ POZEMKY V K.Ú. SADY DOTČENÉ VÝSTAVBOU JSOU DLE GEOMETRICKÉHO PLÁNU
 č. 932/10/2017 SLOUČENY DO JEDNÉ PARCELY č. 367/115.

2/ INŽENÝRSKÉ SÍTĚ JSOU V SITUACI ZAKRESLENY POUZE ORIENTAČNĚ DLE ÚDAJŮ
 SPRÁVČŮ INŽ. SÍTÍ + Z INTERNETU. INVESTOR NEBO DODAVATEL STAVBY (DLE DOHODY)
 JE POVINEN PŘED ZAHÁJENÍM ZEMNÍCH PRACÍ ZAJISTIT VYTÝČENÍ VŠECH INŽ.
 SÍTÍ PŘÍMO V TERÉNU !!!