


LEGENDA MÍSTNOSTÍ ve 3.patře -4.NP

Č. M.	NÁZEV MÍSTNOSTI	PLOCHA (m ²)
4.011	hlavní schodiště	35,58
4.012	schodišťová hala	40,88
4.013	výtah	4,21
4.014	wc mužičženy	18,49
4.015	schody na střechnu	7,73
4.090	loyer	207,01
4.021	komutikidu	3,62
4.030	výstavní sál -západní	533,37
4.040	schodiště západní - požární	37,51
4.050	výstavní sál -východní	585,96
4.060	výstavní sál - severní	189,61
4.061	sklad sálu 4.060	14,07
4.062	výtah nákladní	6,75
4.070	schodiště východní - požární	37,01
4.080	průchodský sál+tzazemí	100,41
PLOCHA MÍSTNOSTÍ v 4.NP CELKEM		1822,21 m²

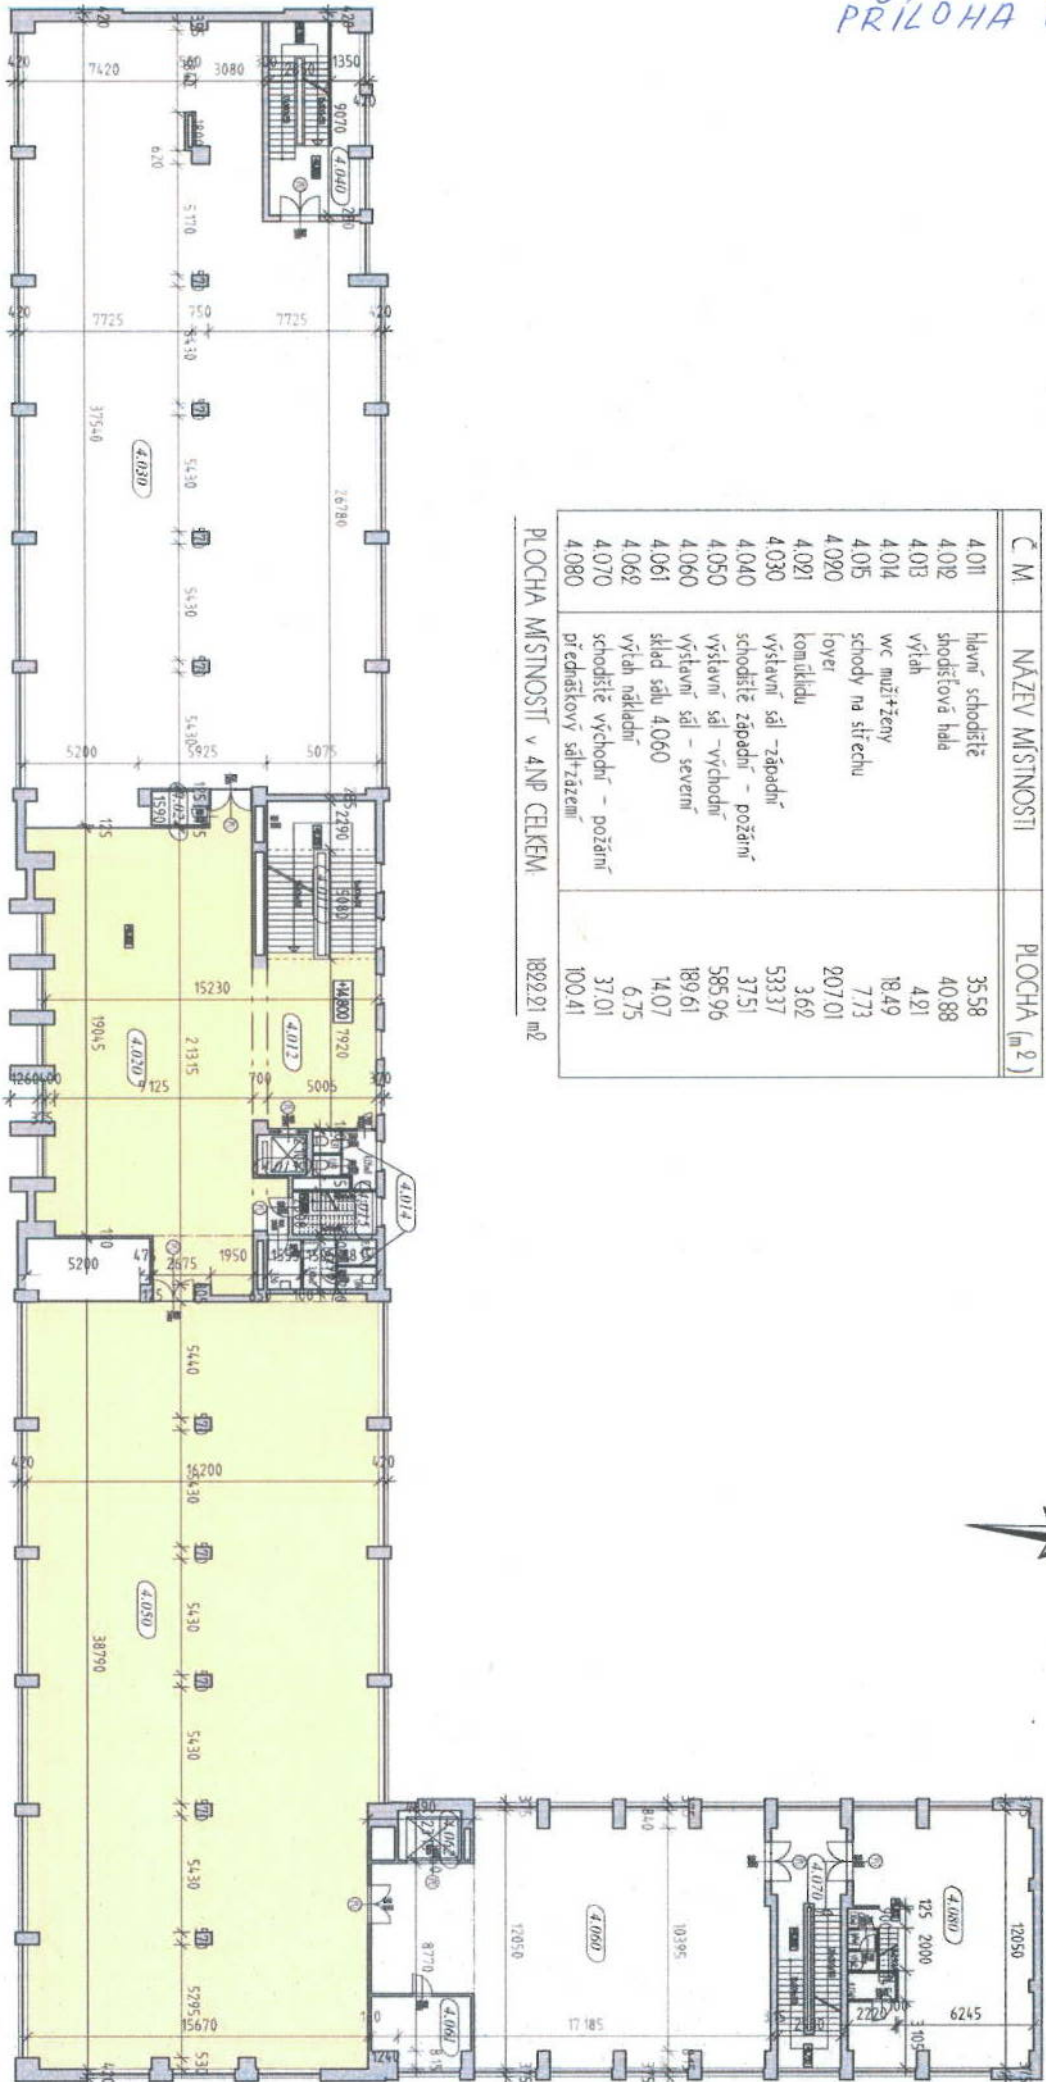


Pidorys 2.NP-dispoziční m 1:250

LEGENDA MÍSTNOSTÍ v 1.patře - 2.NP

Č. M.	NÁZEV MÍSTNOSTI	PLOCHA (m ²)
2.011	hlavní schodiště	35,58
2.012	schodišťová hala	41,44
2.013	výťah	4,91
2.014	wc M+Z+kom.úkl.	30,10
2.015	foyer-předsálí	207,04
2.090	výstavní sál -západní	580,95
2.091	schodiště západní - požární	37,51
2.092	sklad sálu 2.092	12,49
2.030	výstavní sál -východní	539,15
2.031	telefonní ústředna	22,06
2.032	sklad sálu 2.030	4,71
2.040	výstavní sál - severní	189,61
2.041	sklad výstavního sálu 2.040	14,07
2.042	výťah nákladní	6,75
2.050	schodiště východní - požární	37,01
2.060	předsádkový sál+zázemí	100,41

PLOCHA MÍSTNOSTÍ 2.NP CELKEM: 1802,39 m²

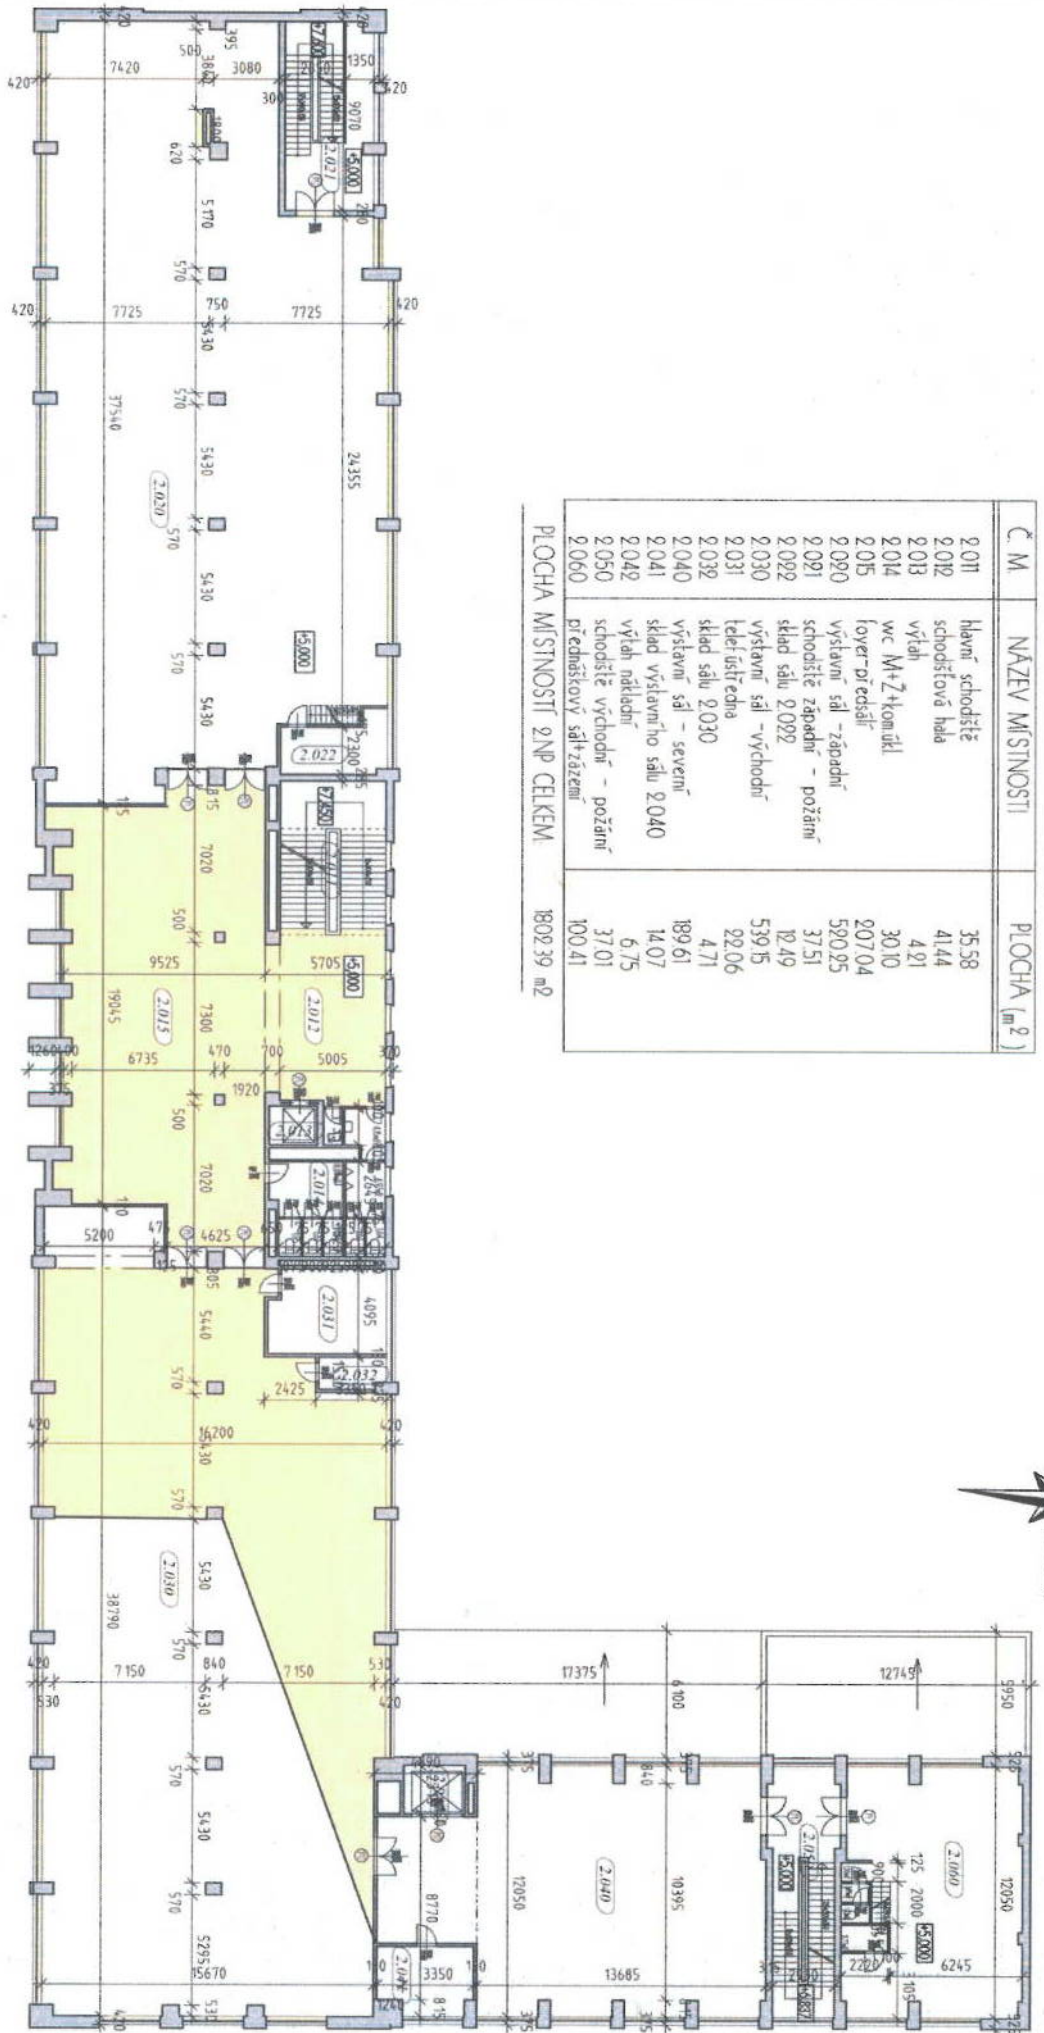


Pidorys 1.NP-dispoziční m 1:250

LEGENDA MÍSTNOSTÍ v přízemí -1.NP

Č. M.	NÁZEV MÍSTNOSTI	PLOCHA (m ²)
1011	zádveř h. vstupu	39,56
1012	vstupní hala	197,47
1013	šatna	92,63
1014	inst. VZT/slaboproud	14,71
1015	veln. ostarahy	11,66
1016	zázem. ostarahy	11,05
1017	hlavní schodiště	35,58
1018	výťah	4,21
1019	wc M+7+kom.údl	26,92
1020	wc invalidní	3,09
1021	schodiště západní "požární"	42,92
1022	přechodkový sál	136,43
1023	kancelář seversní	185,28

Č. M.	NÁZEV MÍSTNOSTI	PLOCHA (m ²)
1024	chodba+9x schody	63,83
1025	kancelář a jižní	157,91
1026	toalety kancelář-Z+M	92,97
1030	výstavní sál	567,43
1031	chodba východní	57,59
1032	výťah nákladní	6,75
1033	sklad mobiln.áre	37,48
1034	skladby/depozit.áre	50,31
1035	inspekční pokoj A. s mezonetem	21,92
1036	inspekční pokoj B. s mezonetem	92,38
1037	schodiště východní "požární"	35,41
1040	byt.jednotka 4+1	151,79
1041	schodiště k bytům	18,05

PLOCHA MÍSTNOSTÍ INP CELKEM 187393 m²

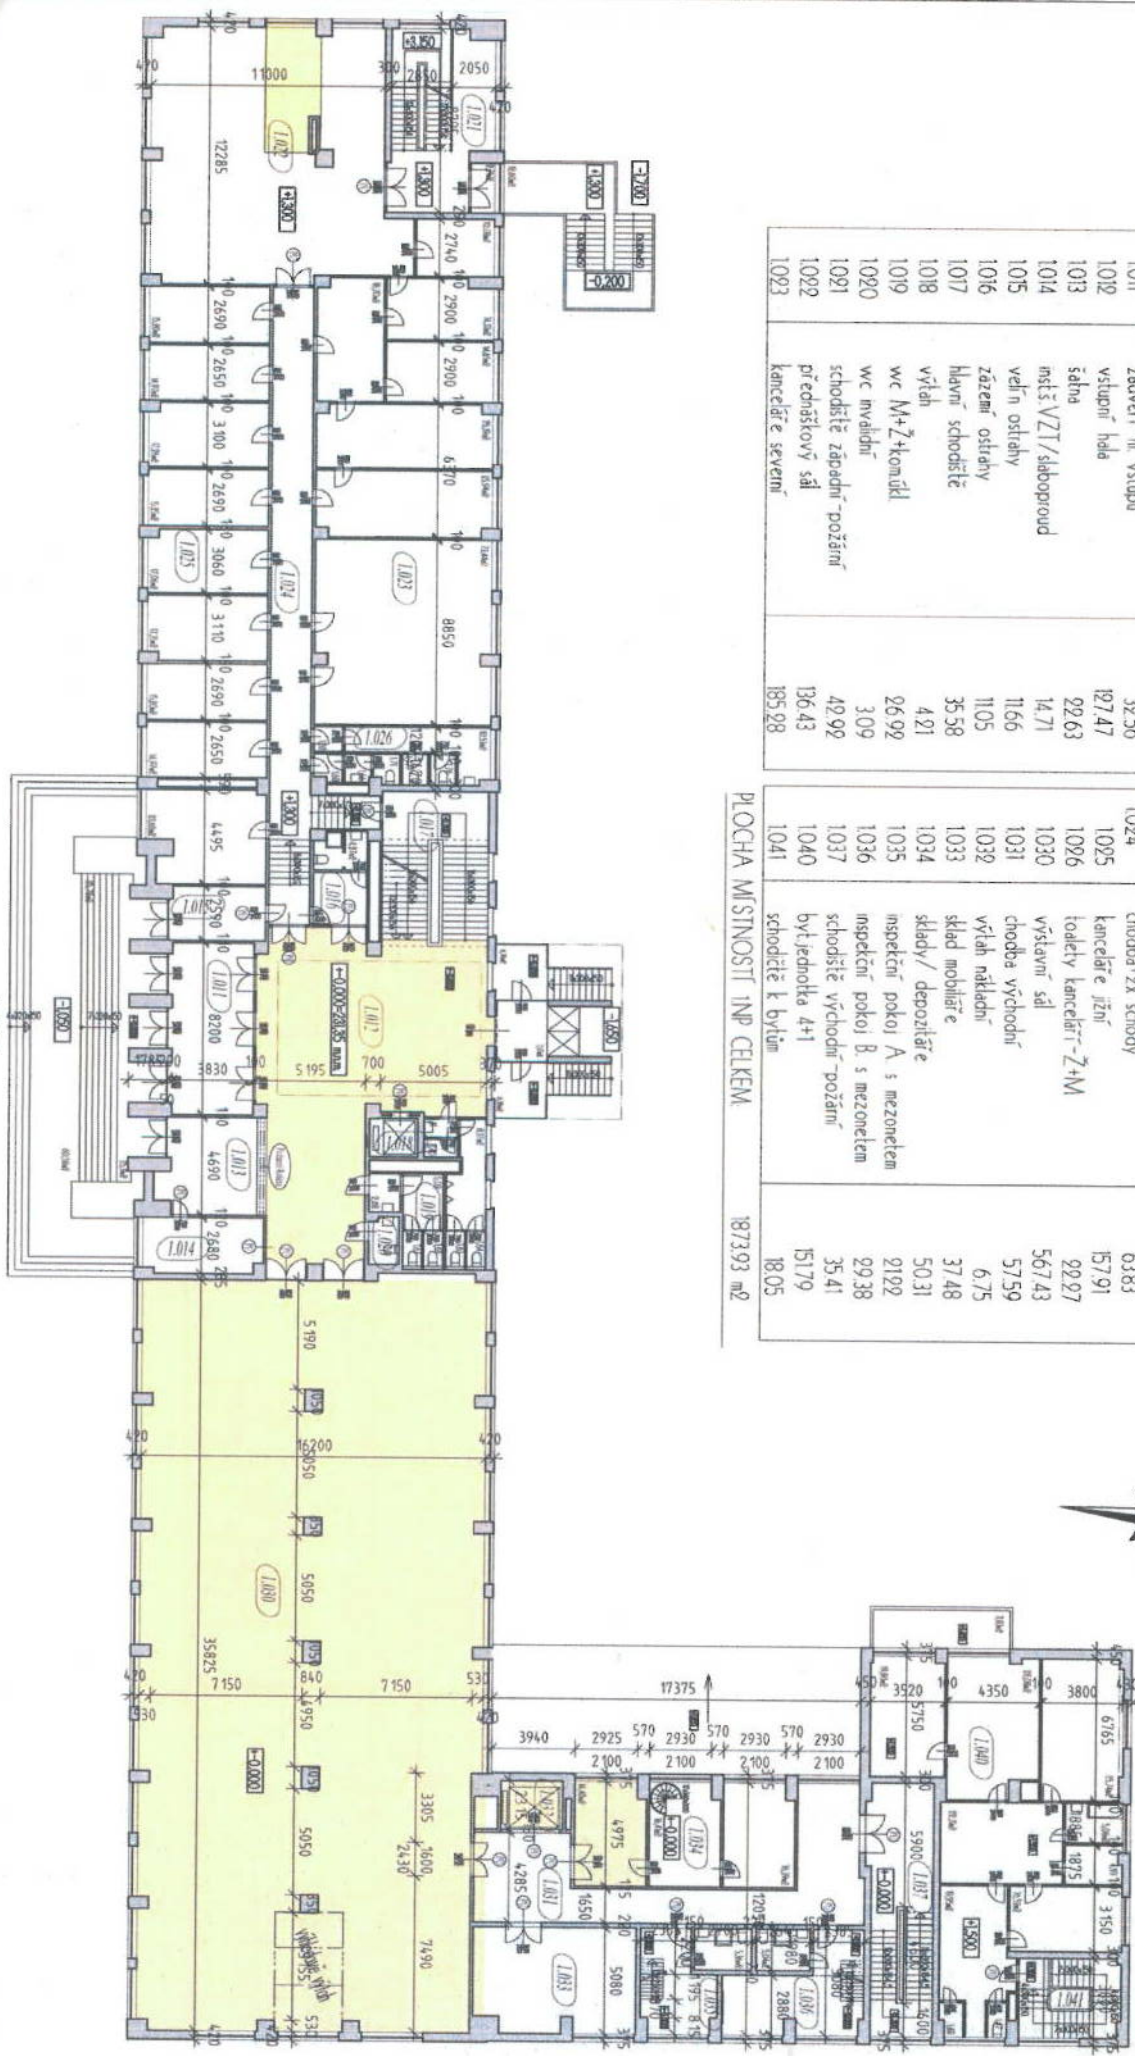

Pidorys 1.PP-dispoziční m 1:250

Č. M.	NAZEV MÍSTNOSTI	PLOCHA (m ²)
0.011	výšlavní sál 1PP	564,96

