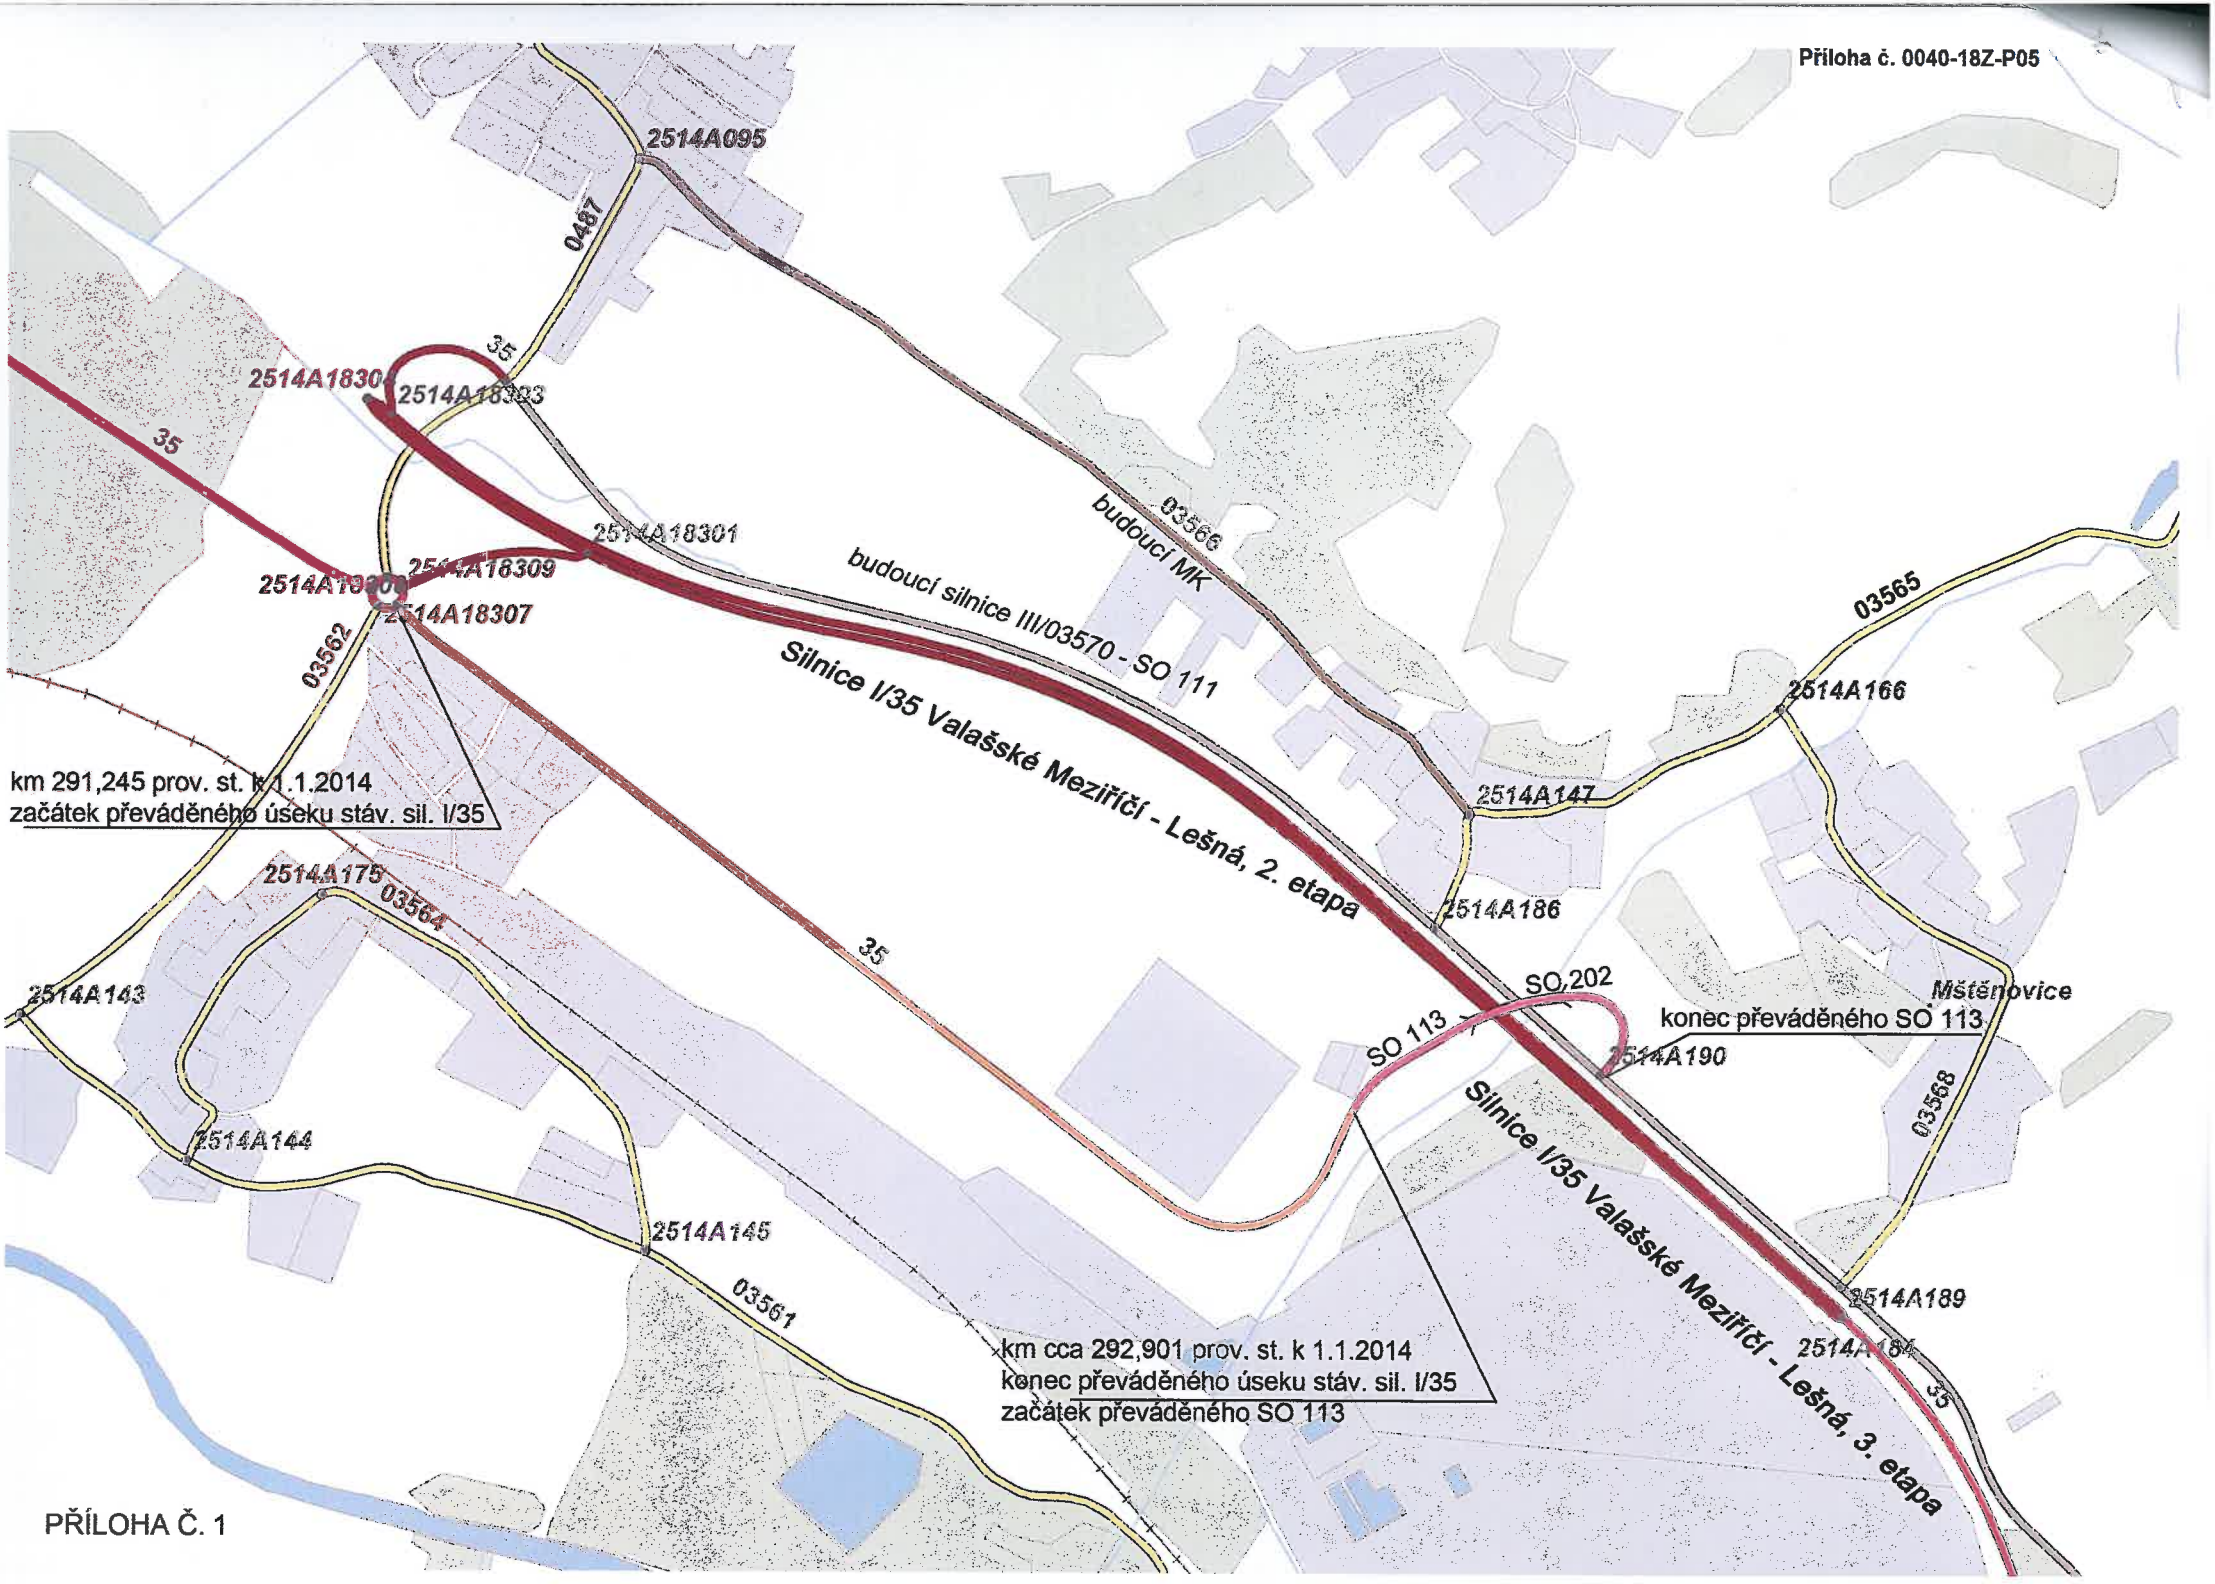
Příloha č. 0040-18Z-P05
2514A095
0487
35
2514A18304
2514A18303
2514A18301
budoucí MK
03566
budoucí silnice III/03570 - SO 111
2514A18309
2514A18307
03562
Silnice I/35 Valašské Meziříčí - Lešná, 2. etapa
03565
2514A166
km 291,245 prov. st. k 1.1.2014
začátek převáděného úseku stáv. sil. I/35
2514A147
2514A175
03564
2514A186
SO 202
SO 113
konec převáděného SO 113
Mštěnovice
2514A143
2514A190
03568
2514A144
2514A145
03561
km cca 292,901 prov. st. k 1.1.2014
konec převáděného úseku stáv. sil. I/35
začátek převáděného SO 113
Silnice I/35 Valašské Meziříčí - Lešná, 3. etapa
2514A189
2514A184
35

PŘÍLOHA Č. 1