

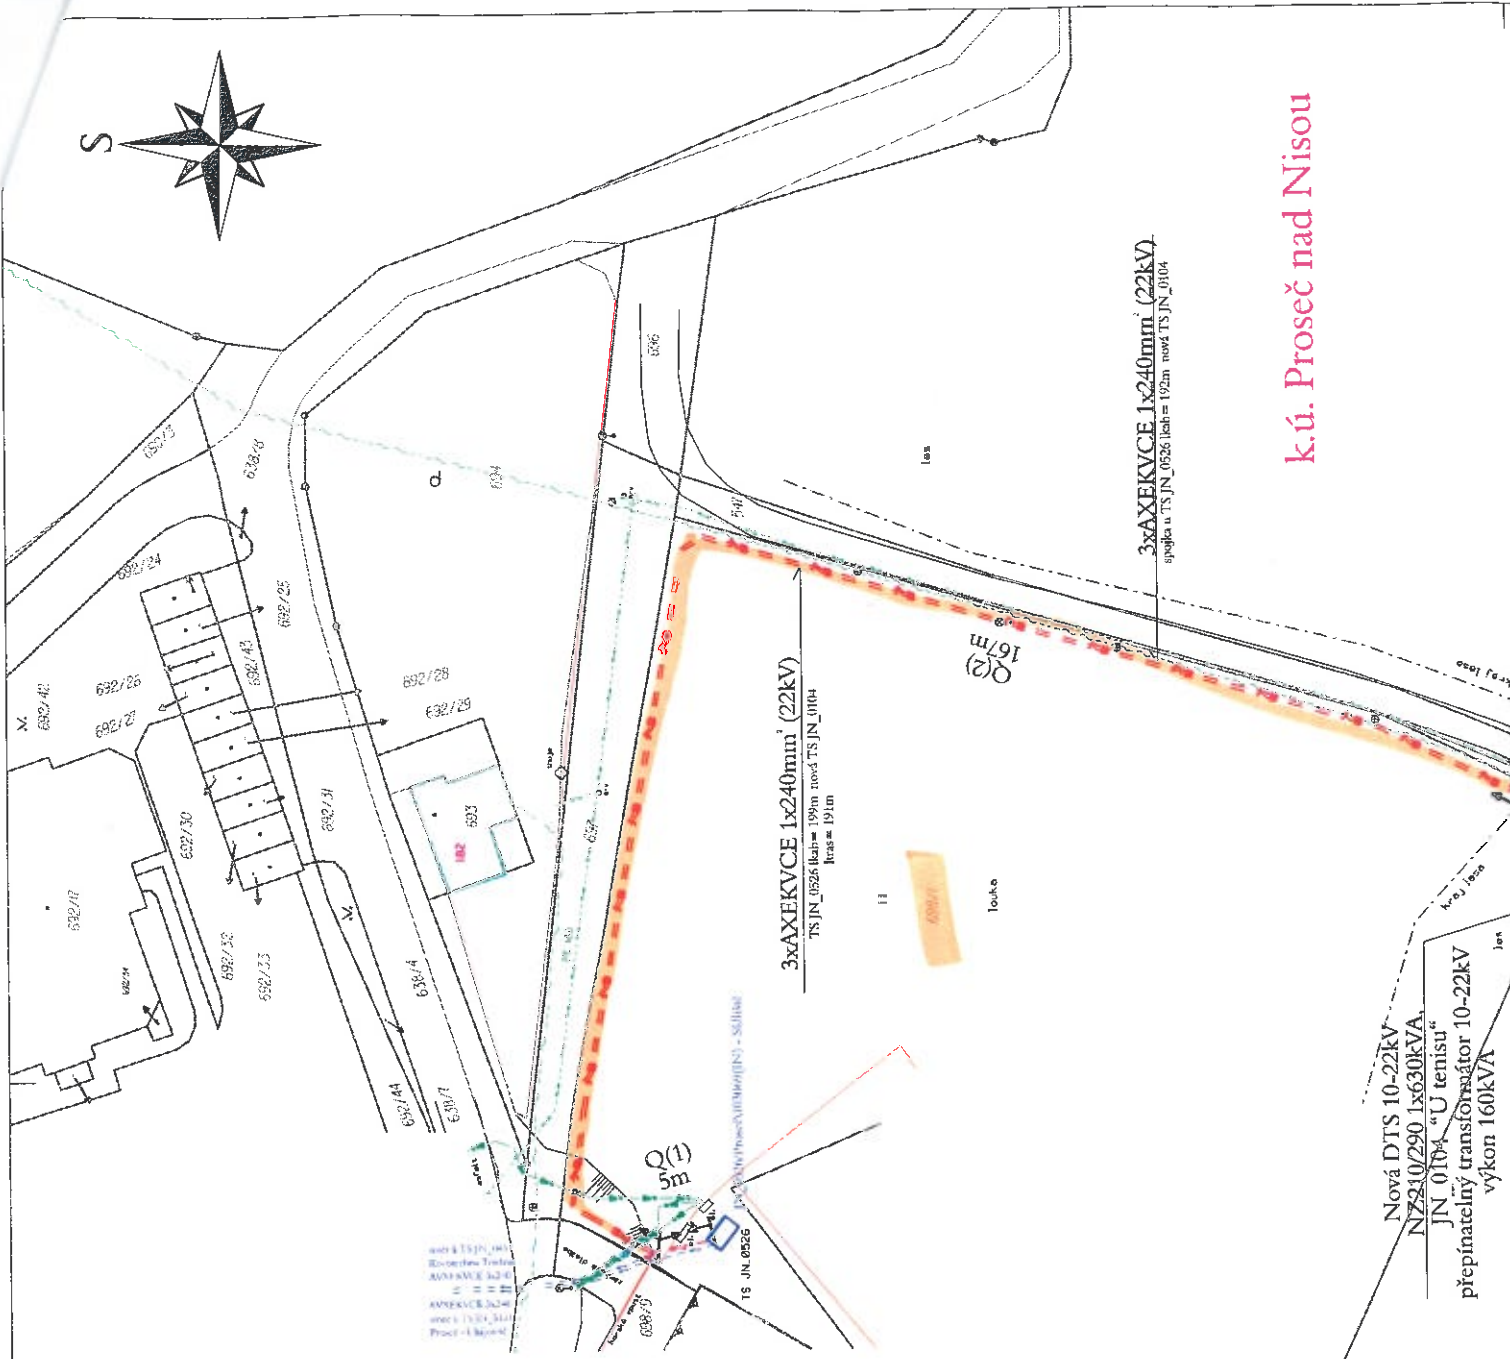
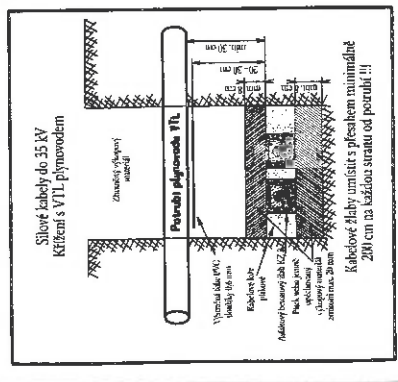
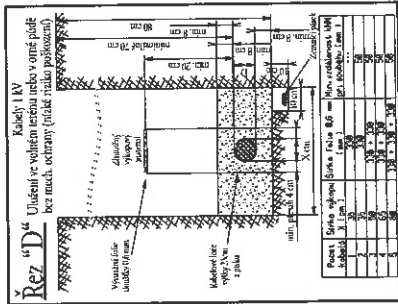
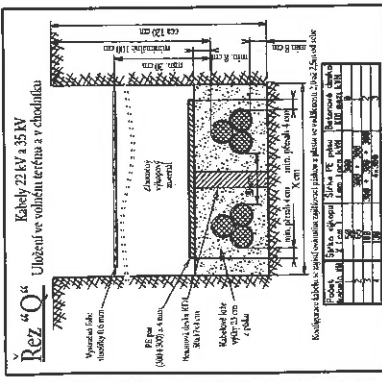
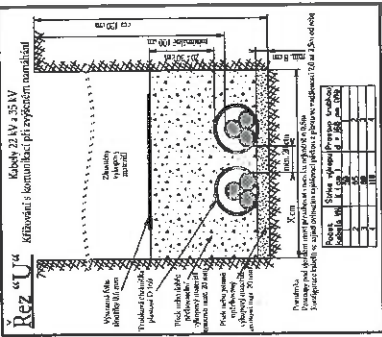


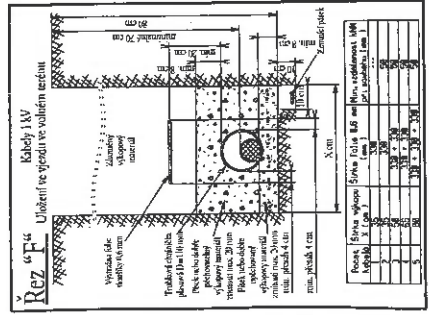

k.ú. Proseč nad Nisou

Nová DTS 10-22kV
N7210/290 1x630kVA
JN_0104 "U tenisu"
přepínací transformátor 10-22kV
výkon 160kVA

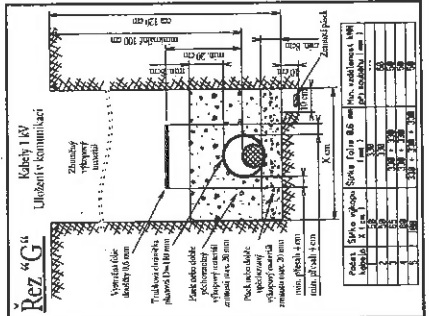

Legenda stávajícího zemního a nadzemního zařízení:

- vodovodní řad
- plyn VTL
- telekom. sít - zem
- telekom. sít - vrch
- kabel NN - VO
- zemní kabel NN AYKY 4x16mm
- zemní kabel NN AYKV 3x240 ± 120mm

Zemní práce v blízkosti stromů a zeleně provádějí s ohledem na kořenové systémy.

Legenda geodetického zamerčení

- hranice katastrálního území
- hranice parcely
- hranice budovy
- hranice povrchu
- plot
- brána
- svah
- strom

Legenda nového zařízení:

- kabel VN 22kV 3xAXEKVCE 1x240mm²
- kabelová spojka VN GSJH-24/1x95-240mm
- kabelová spojka NN SSU4-L (95-240)
- kabel NN AYKY 3x240 + 120mm
- kabel NN AYKY 3x120 + 70mm
- kabel NN AYKY 4x70mm
- plastový pilř SS100
- uzemnění
- rozpojovací skřín SV201
- betonový sloup
- omezovače přepětí NN

transformační stanice NZ210/290 1x630kVA
s požární nebezpečným prostorem

Trasa kabelového vedení VN
AXEKVCE 1x240/25mm

l = 191m
l = 1 155m

Trasa kabelového vedení NN
AYKY 3x240 + 120mm
AYKY 3x120 + 70mm

l = 128m
l = 363m
l = 32m

Napěťová soustava 3 + PEN, 50Hz, 400/230V TN-C

Napěťová soustava 3 AC, 50Hz, 10(22)kV IT(r)

Ochrana před úrazem elektrickým proudem ČSN 33 2000-4-41 ed.2 v platném znění

Ochrana před úrazem v dis. soustavě dle PNE 33 0000-1, 5. vydání v platném znění

Stanovení základních charakteristik podle vnějších vlivů PNE 33 0000-2, 4. vydání v platném znění.

Energetická montážní společnost Liberec, s.r.o.		ZODPOVĚDNÝ	Ing. Martin Krýcha
Budyšínská 1294, 460 01 Liberec, http://www.emsl.cz/		PROJEKTANT:	Jiří Škapa
Obec: Jablonec n.N.		VYPRACOVAL:	Jiří Škapa
STAVBA - objekt: Jablonec n.N.		KRISIL:	Jiří Škapa
MĚŘÍTKO: 1:500		STAVEBNÍ ÚČAD:	Jablonec n.N.
Jablonec n.N. - náhrada TS JN_0822 - vVN, kVN		ČÍSLO STAVBY:	IE-12-4003958
ČEZ Distribuce, a.s., Teplická 874/8, 405 02 Děčín IV - Podmokly		STUPEŇ:	DUR
ČEZ Distribuce, a.s., Teplická 874/8, 405 02 Děčín IV - Podmokly		DATUM:	11/2016
		ARCHIVNÍ ČÍSLO:	E5-00101516-M1

U: měření bude provedeno v souladu s I SO ME 0219 v aktuálním znění.

Při syku podzemních i nadzemních zařízení dodržet zejména ČSN 73 6105, ČSN 33 3301, ČSN 33 2000-5-52 a ČSN 33 2000-5-54.

Při syku se stávajícími podzemními zařízeními provádět práce opatrně a ručně.

POZOR !!!

Stávající podzemní zařízení zakresleno pouze orientačně. Před započatím výkopových prací nutno nechat vyšetřit zařízení všech dotčených organizací !!!

POZOR !!!

Přesná trasa kabelového vedení VN a NN bude upřesněna až po vyšetření všech inženýrských sítí.

**PŘÍLOHA KE SMLOUVĚ O SMLOUVĚ BUDOUCÍ
JEDNORÁZOVÁ ÚHRADA ZA ZŘÍZENÍ VĚCNÉHO BŘEMENE PO DOKONČENÍ A
ZAMĚŘENÍ STAVBY**

Základní minimální úhrada za zřízení věcného břemene činí 1.000,- Kč.

1. Součástí úhrady za zřízení věcného břemene budou :
 - a) náklady spojené s vyhotovením smlouvy, které budou stanoveny ve výši 1% z ceny (minimálně ve výši 200,- Kč a nejvýše 2.000,- Kč) a DPH
 - b) náklady spojené s vyhotovením znaleckého posudku, popř. geometrického plánu, veškeré poplatky spojené s vkladem smlouvy na katastrální úřad, a to včetně ověření podpisu
 - c) Cena pro městské organizace a společnosti zřízené a založené a 100% vlastněné městem:
jednorázová částka 1000,- Kč + DPH

Způsob uložení vedení a technického vybavení	Způsob styku s pozemkem	Charakteristický údaj	Měrná jednotka	Skutečně dotčená výměra	Sazba Kč / jednotka	Celkem
1. Křížení silničního pozemku	Protlak a podvrt	v komunikaci	m		300	
	Překop vozovky	komunikace	případ	1x	10 000	10 000
2. Podélné uložení	Uložení do vozovky, chodníku	v komunikaci	m	105	400	42 000
	Uložení do krajnice nebo do středního dělicího pásu	v komunikaci	m		200	
	Uložení do příkopu	v komunikaci	m		100	
	Uložení do stávající chráničky		m		100	
	Uložení do pozemku mimo komunikaci	širší centrum města	m		400	
	Uložení do pozemku mimo komunikaci	ostatní zastavitelné území	m		250	
	Uložení do pozemku mimo komunikaci	ostatní nezastavitelné území	m	202	100	20 200
	Nadzemní vedení		m		500	
	Umístění pilíře, skříně na budovu		ks		1 000	
	Umístění technologie v budově		ks		10 000	
	Umístění sloupu		ks		2 000	
Celkem (minimální cena 1 000,- Kč)						72.200,-
+ náklady spojené s vyhotovením smlouvy ve výši 1 % (min. 200,- Kč, max. 2000,- Kč)						722,-
Celkem						72.922,-
+ DPH						15.313,62
CELKEM K ÚHRADĚ :						88.235,62

Širší centrum města je oblast ohraničená ulicemi: U přehrady, Na Čihadle, Nemocniční, Liberecká, Budovatelů, U Nisy, U lávky, Vodní, Skřivánčí, Pražská, Lesní stezka, Liliová, SNP, Sluneční, Mlýnská, Svatopluka Čecha, Smetanova.

61

**PŘÍLOHA KE SMLOUVĚ O SMLOUVĚ BUDOUCÍ
JEDNORÁZOVÁ ÚHRADA ZA ZŘÍZENÍ VĚCNÉHO BŘEMENE PO DOKONČENÍ A
ZAMĚŘENÍ STAVBY**

Základní minimální úhrada za zřízení věcného břemene činí 1.000,- Kč.

1. Součástí úhrady za zřízení věcného břemene budou :
 - a) náklady spojené s vyhotovením smlouvy, které budou stanoveny ve výši 1% z ceny (minimálně ve výši 200,- Kč a nejvýše 2.000,- Kč) a DPH
 - b) náklady spojené s vyhotovením znaleckého posudku, popř. geometrického plánu, veškeré poplatky spojené s vkladem smlouvy na katastrální úřad, a to včetně ověření podpisu
 - c) Cena pro městské organizace a společnosti zřízené a založené a 100% vlastněné městem:
jednorázová částka 1000,- Kč + DPH

Způsob uložení vedení a technického vybavení	Způsob styku s pozemkem	Charakteristický údaj	Měrná jednotka	Skutečně dotčená výměra	Sazba Kč / jednotka	Celkem
1. Křížení silničního pozemku	Protlak a podvrt	v komunikaci	m		300	
	Překop vozovky	komunikace	případ		10 000	
2. Podélné uložení	Uložení do vozovky, chodníku	v komunikaci	m		400	
	Uložení do krajnice nebo do středního dělicího pásu	v komunikaci	m		200	
	Uložení do příkopu	v komunikaci	m		100	
	Uložení do stávající chráničky		m		100	
	Uložení do pozemku mimo komunikaci	širší centrum města	m		400	
	Uložení do pozemku mimo komunikaci	ostatní zastavitelné území	m		250	
	Uložení do pozemku mimo komunikaci	ostatní nezastavitelné území	m		100	
	Nadzemní vedení		m		500	
	Umístění pilíře, skříně na budovu		ks		1 000	
	Umístění technologie v budově		ks		10 000	
	Umístění sloupu		ks		2 000	
Celkem (minimální cena 1 000,- Kč)						
+ náklady spojené s vyhotovením smlouvy ve výši 1 % (min. 200,- Kč, max. 2000,- Kč)						
Celkem						
+ DPH						
CELKEM K ÚHRADĚ :						

Širší centrum města je oblast ohraničená ulicemi: U přehrady, Na Čihadle, Nemocniční, Liberecká, Budovatelů, U Nisy, U lávky, Vodní, Skřivánčí, Pražská, Lesní stezka, Liliová, SNP, Sluneční, Mlýnská, Svatopluka Čecha, Smetanova.

61