



Název akce: Domažlice, Škola Komenského - kNN
 Výřez z celkové situace pro parcelu č. 5406 v k.ú. Domažlice 630853
 Vlastník: město Domažlice
 Rozsah věcného břemene: zemní kabel NN
 Rozsah předmětu budoucího věcného břemene - 8 bm

4814/45

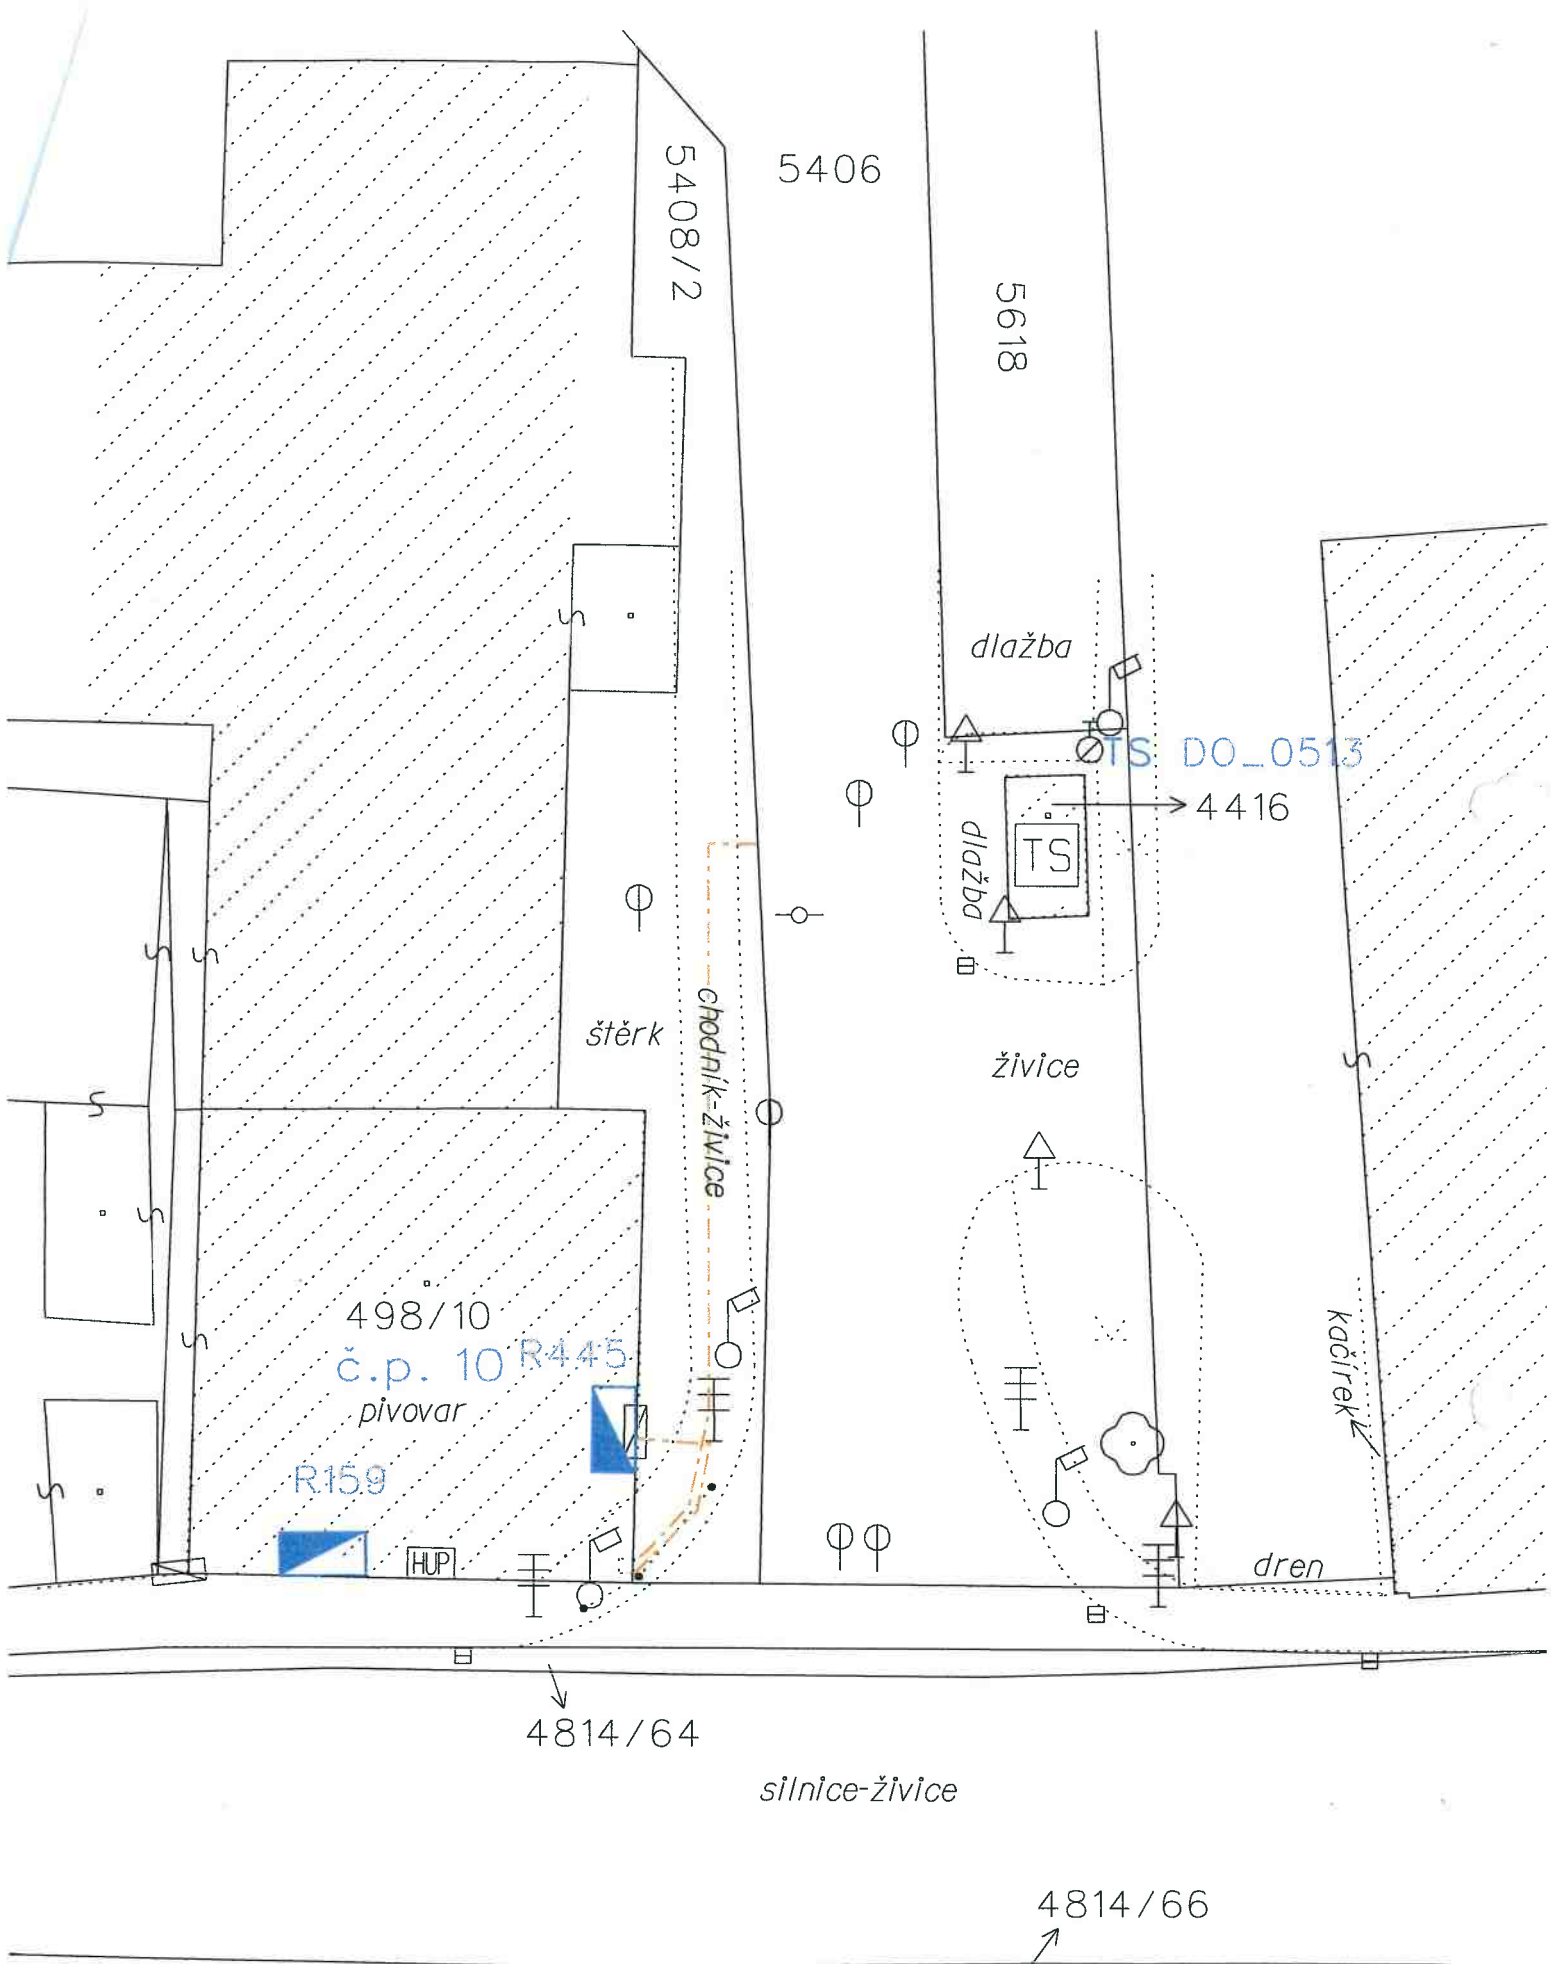


Název akce: Domažlice, Škola Komenského - kNN
 Výřez z celkové situace pro parcelu č. 5408/2 v k.ú. Domažlice 630853
 Vlastník: město Domažlice
 Rozsah věcného břemene: zemní kabel NN
 Rozsah předmětu budoucího věcného břemene - 32,9 bm

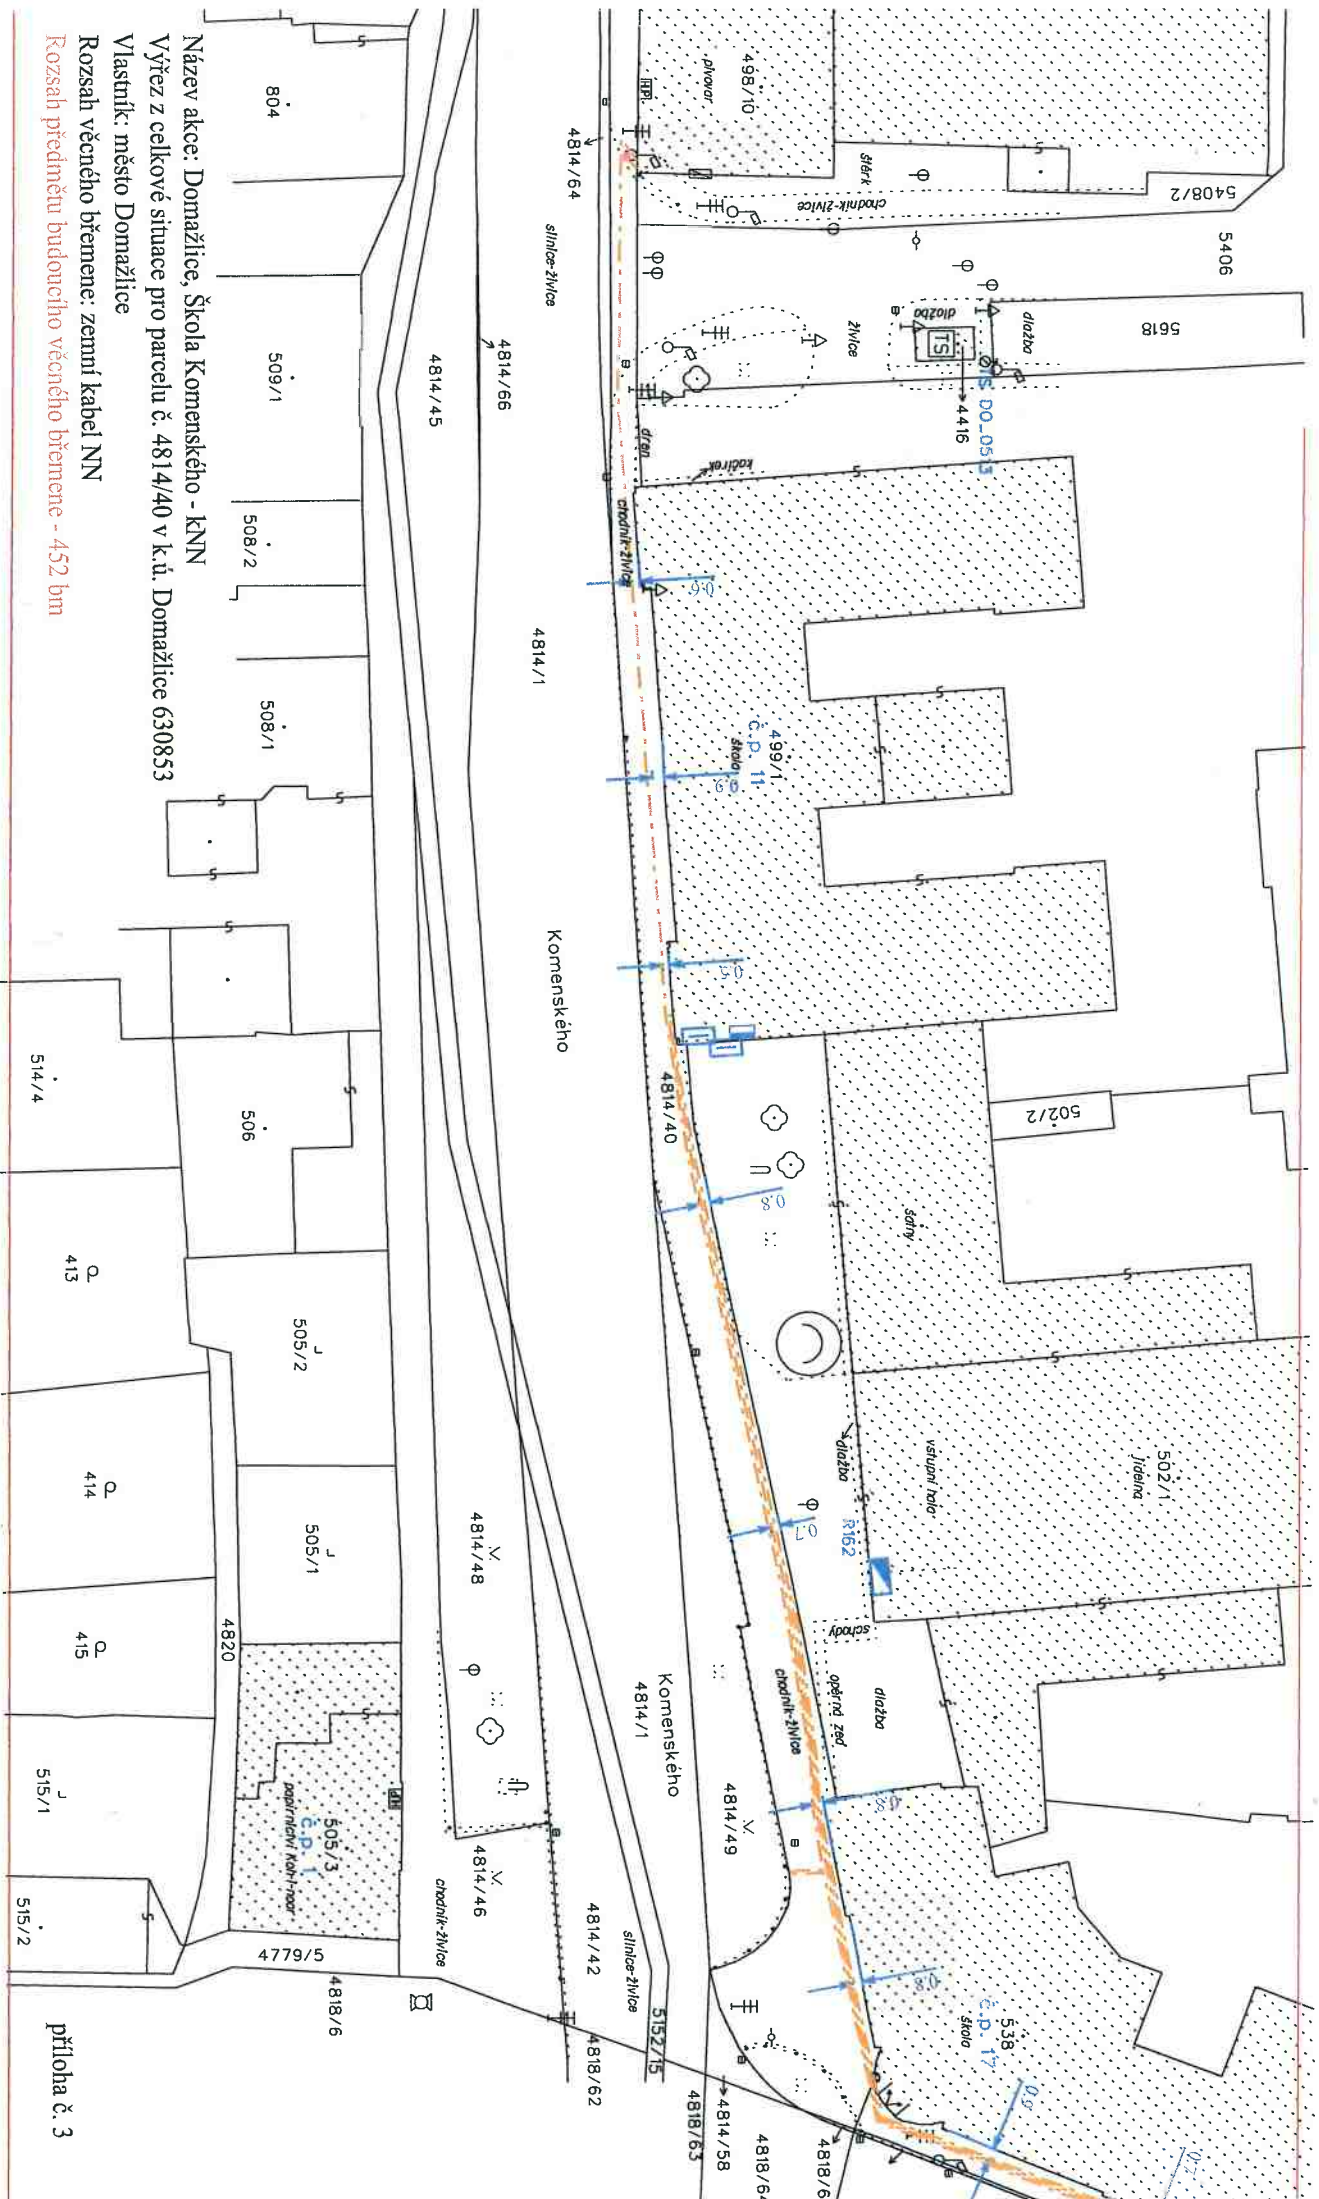


Název akce: Domažlice, Škola Komenského - KNN
 Výřez z věcnové situace pro parcelu č. 4814/40 v k.ú. Domažlice 630853
 Vlastník: město Domažlice
 Rozsah věcného břemene: zemní kabel NN
 Rozsah předmětu budoucího věcného břemene - 452 bm


příloha č. 3

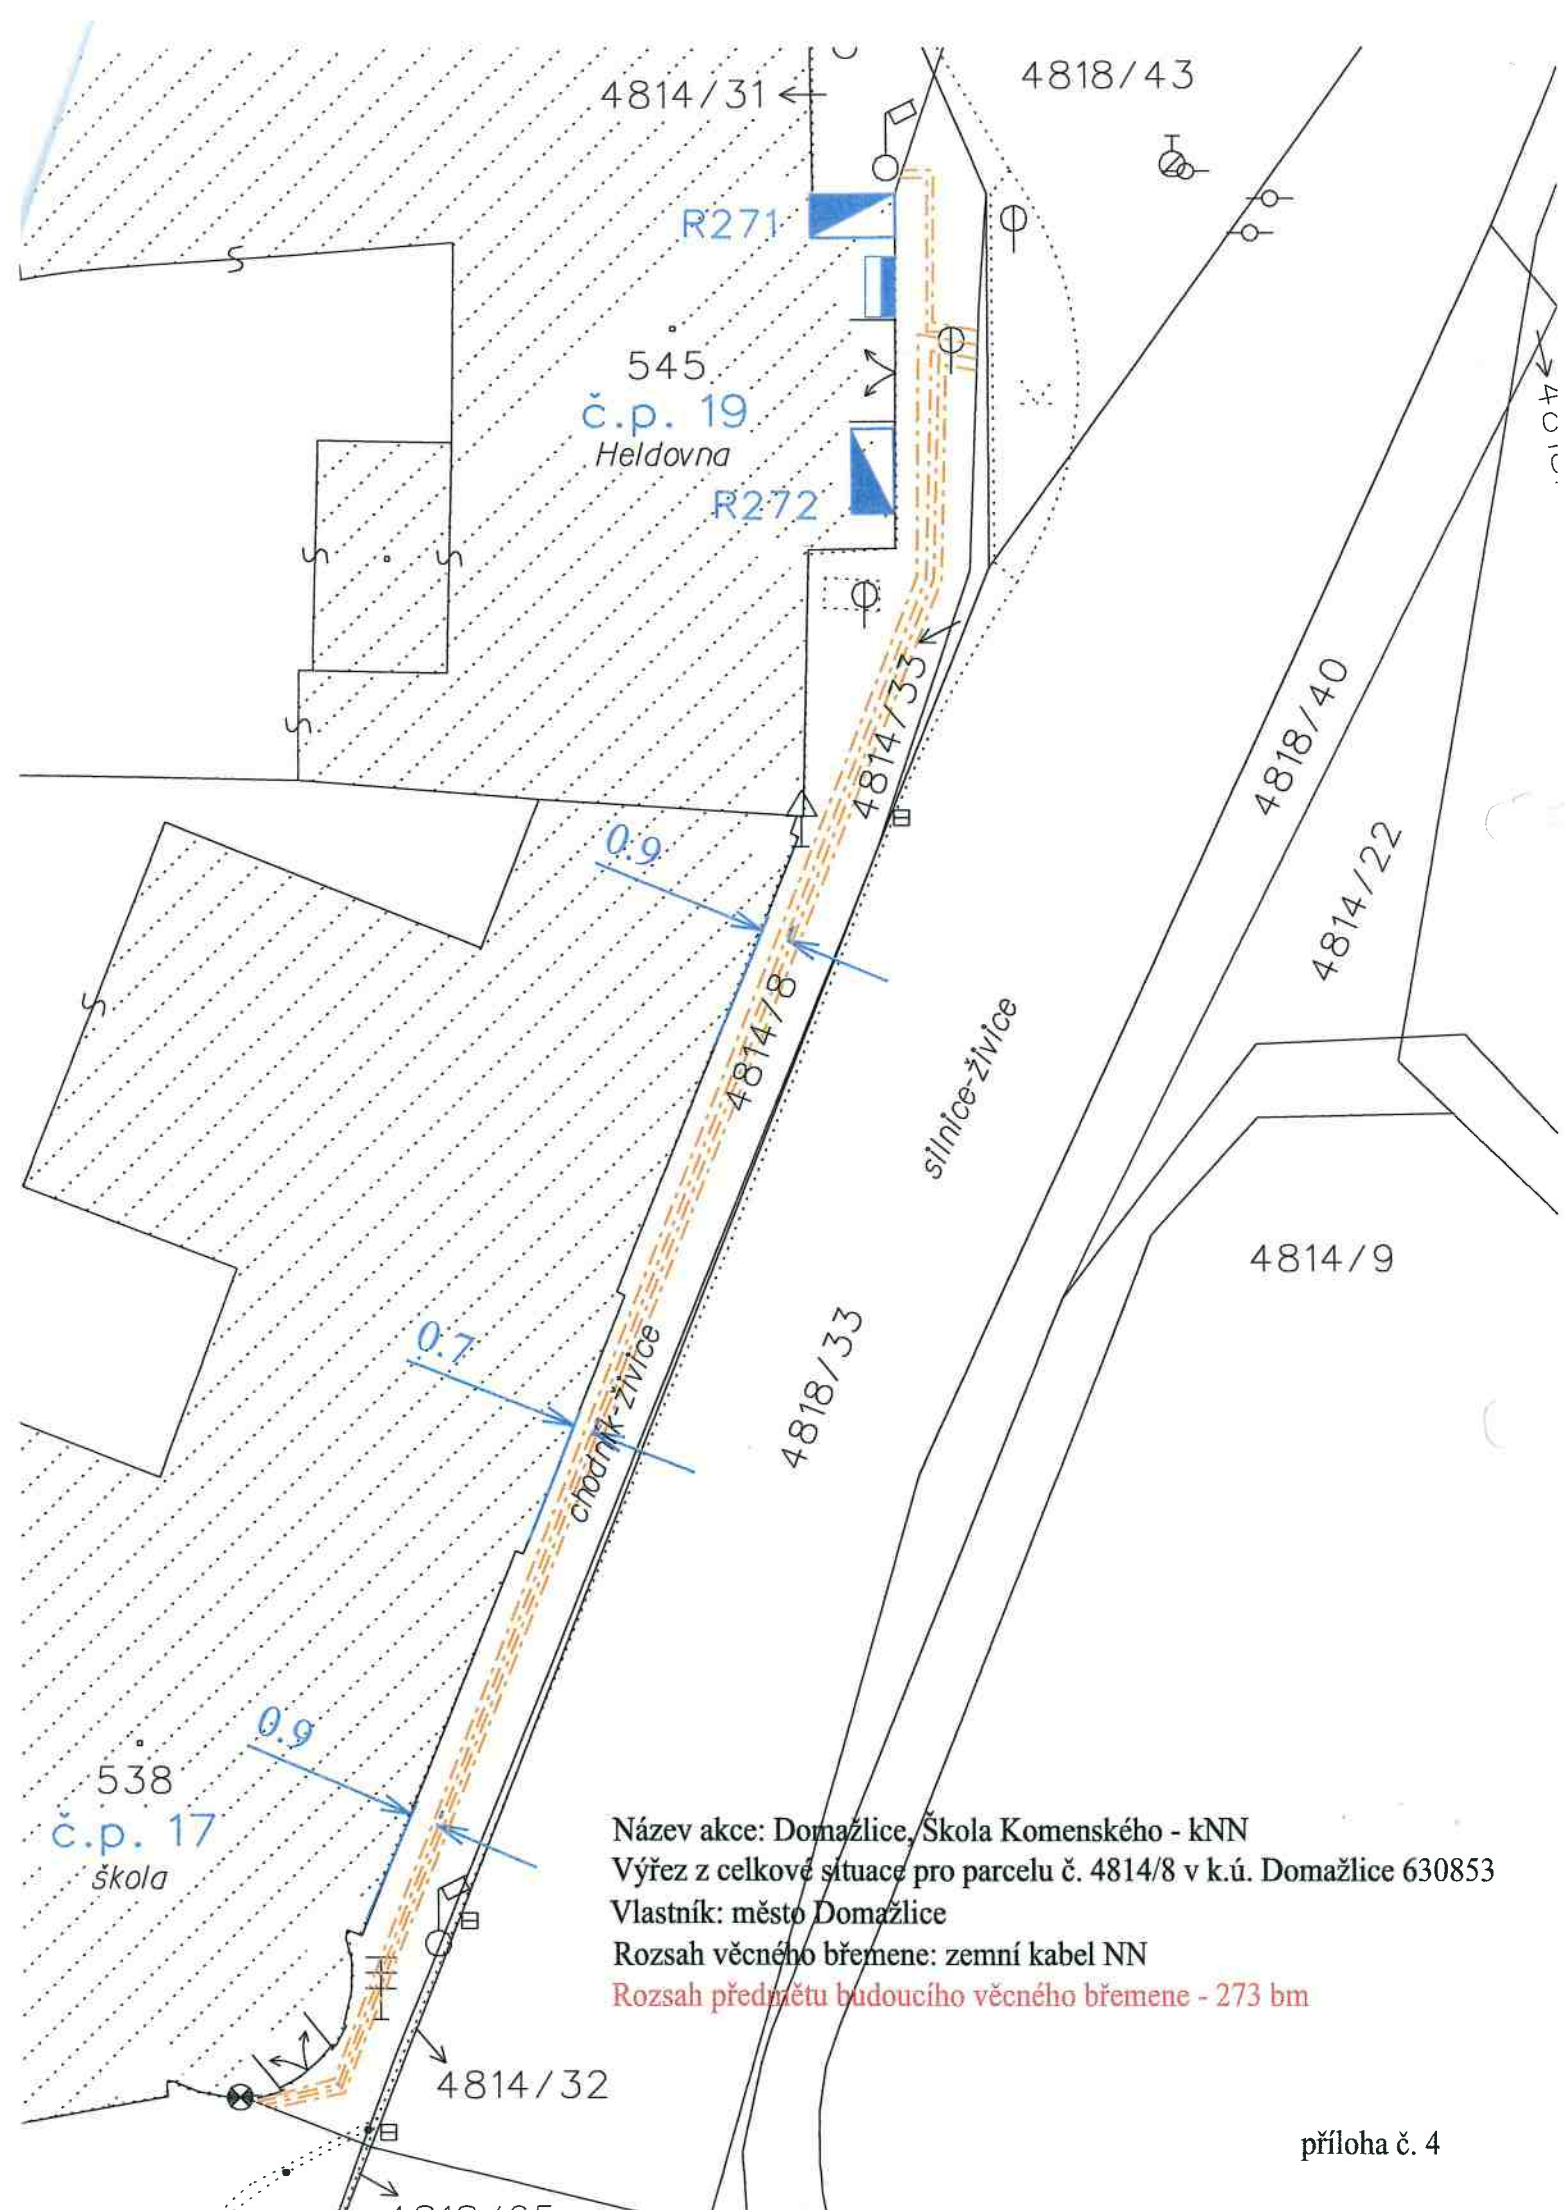


Název akce: Domažlice, Škola Komenského - kNN
 Výřez z celkové situace pro parcelu č. 4814/8 v k.ú. Domažlice 630853
 Vlastník: město Domažlice
 Rozsah věcného břemene: zemní kabel NN
 Rozsah předmětu budoucího věcného břemene - 273 bm

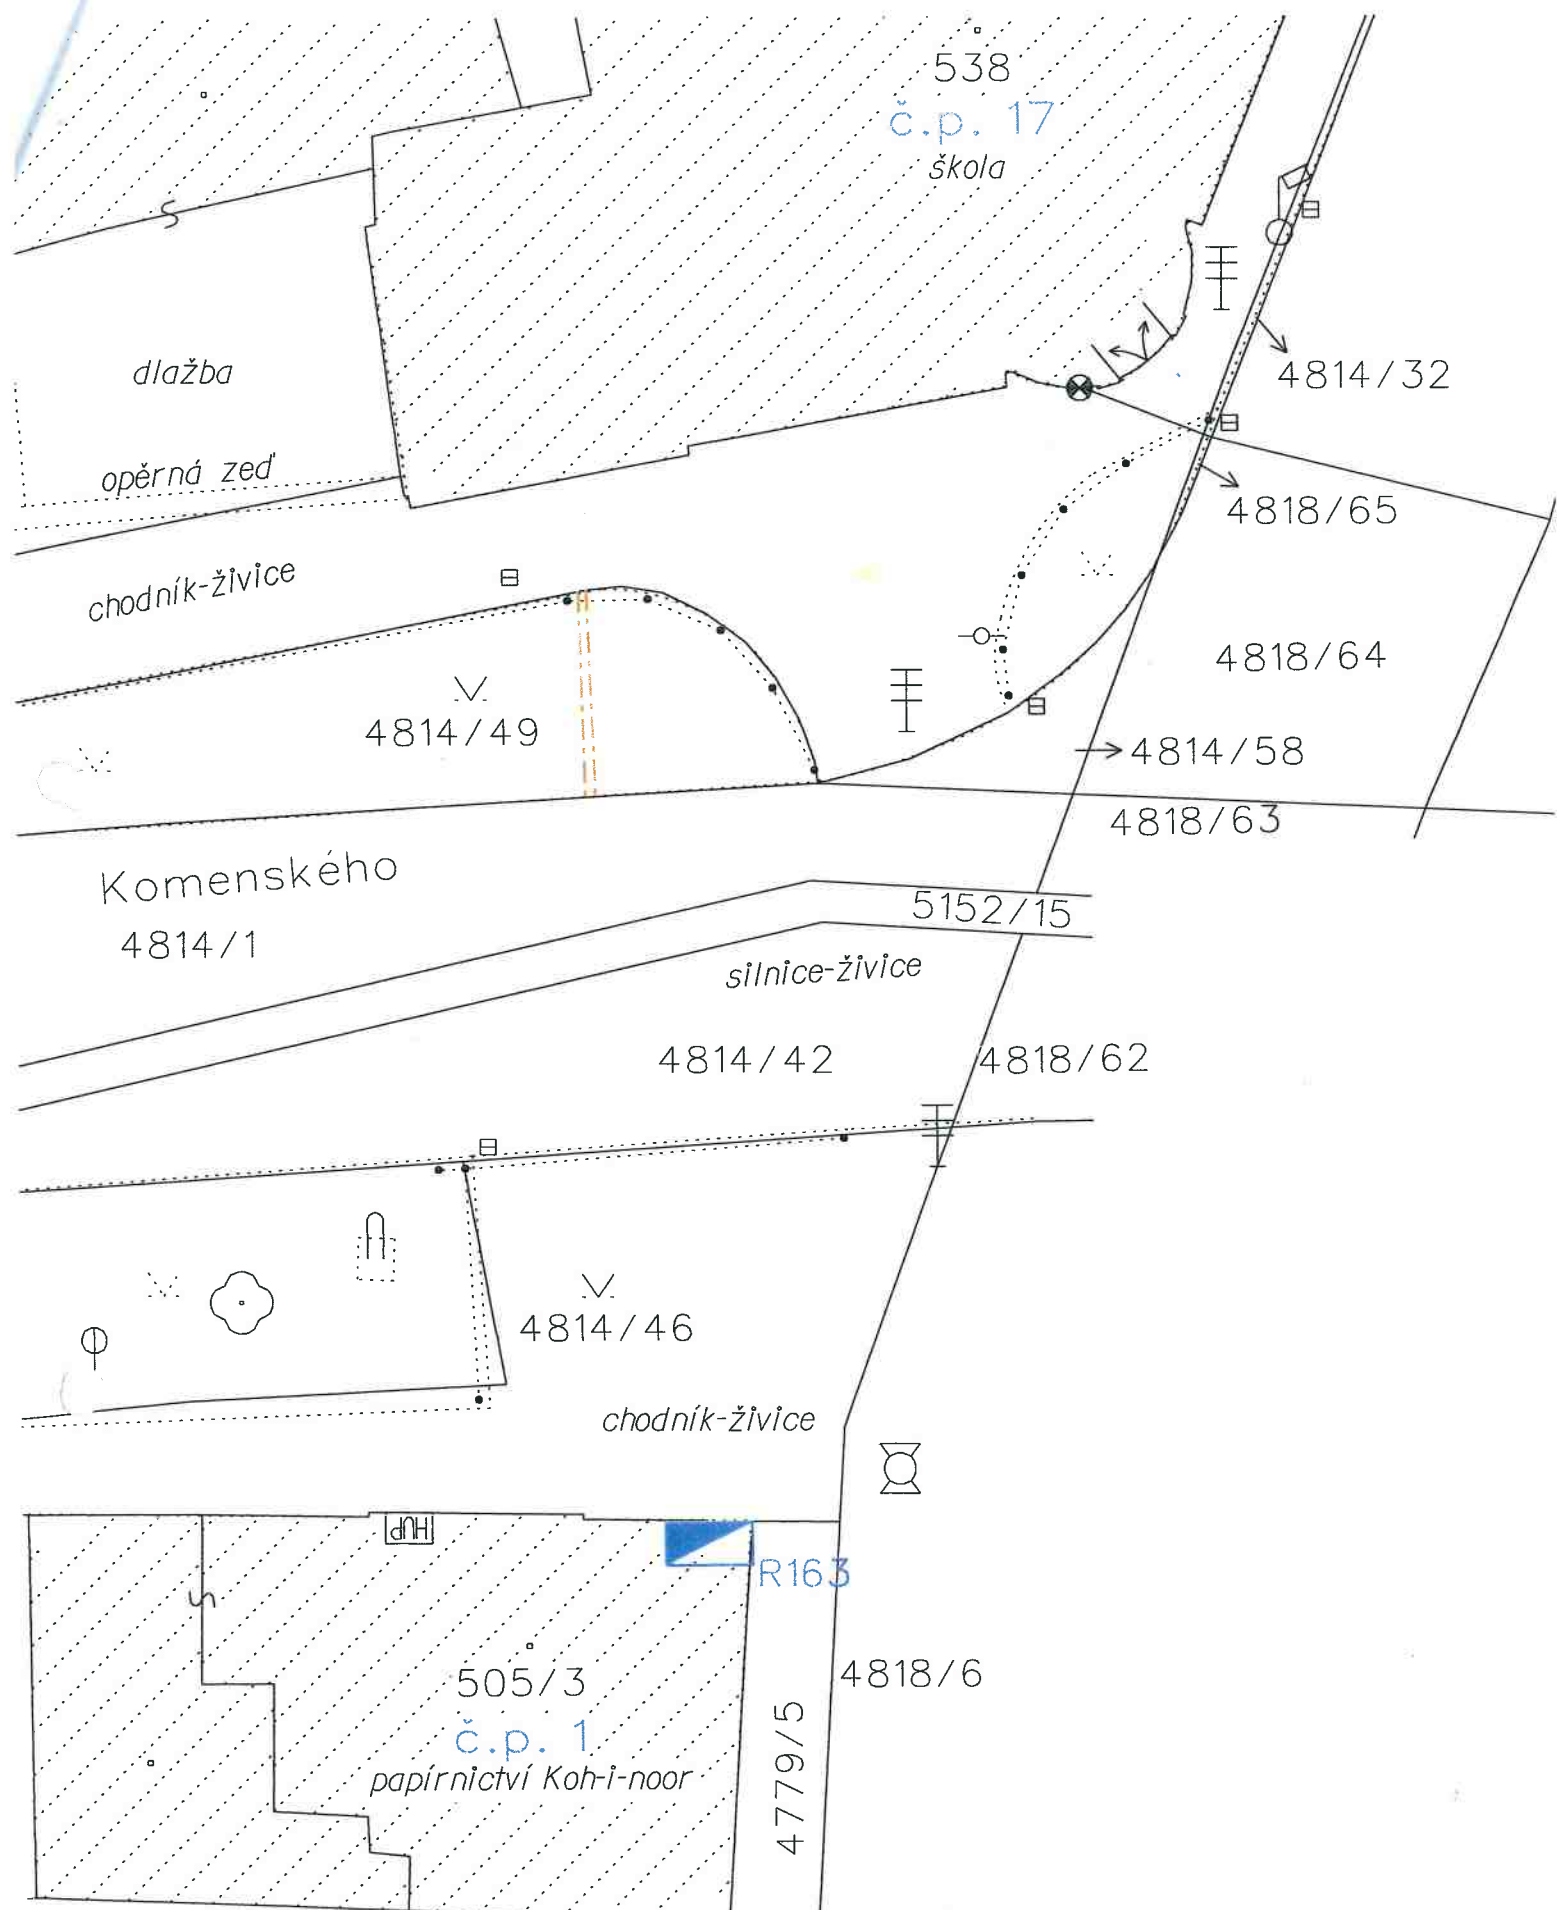


Název akce: Domažlice, Škola Komenského - kNN
 Výřez z celkové situace pro parcelu č. 4814/49 v k.ú. Domažlice 630853
 Vlastník: město Domažlice
 Rozsah věcného břemene: zemní kabel NN
 Rozsah předmětu budoucího věcného břemene - 13,4 bm

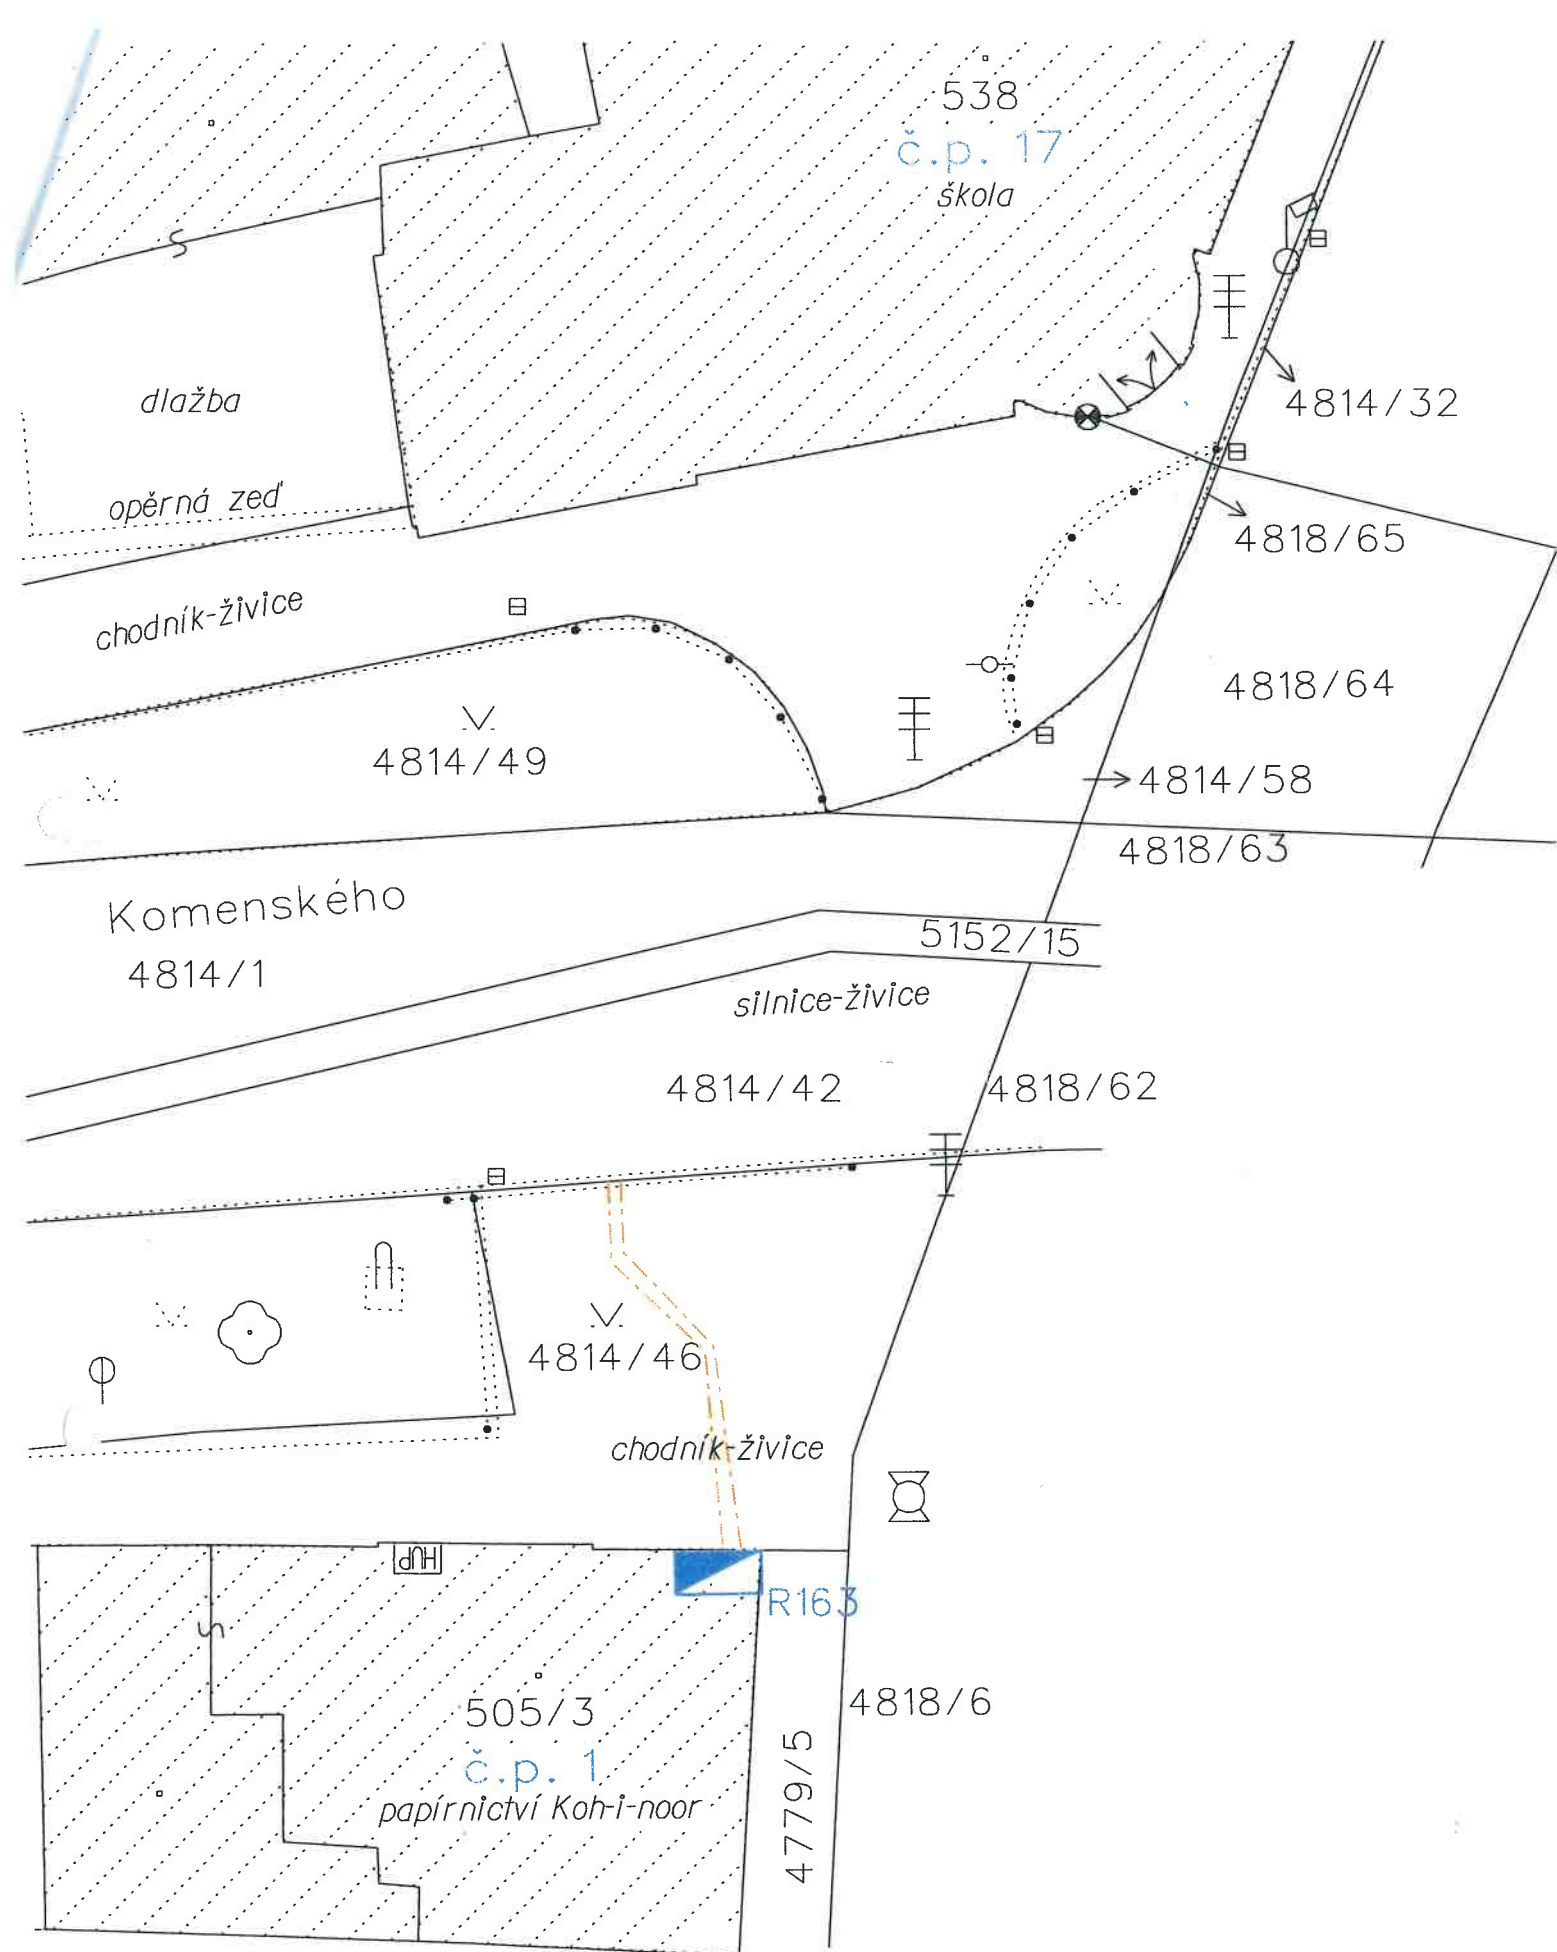


Název akce: Domažlice, Škola Komenského - kNN
 Výřez z celkové situace pro parcelu č. 4814/46 v k.ú. Domažlice 630853
 Vlastník: město Domažlice
 Rozsah věcného břemene: zemní kabel NN
 Rozsah předmětu budoucího věcného břemene - 26,4 bm

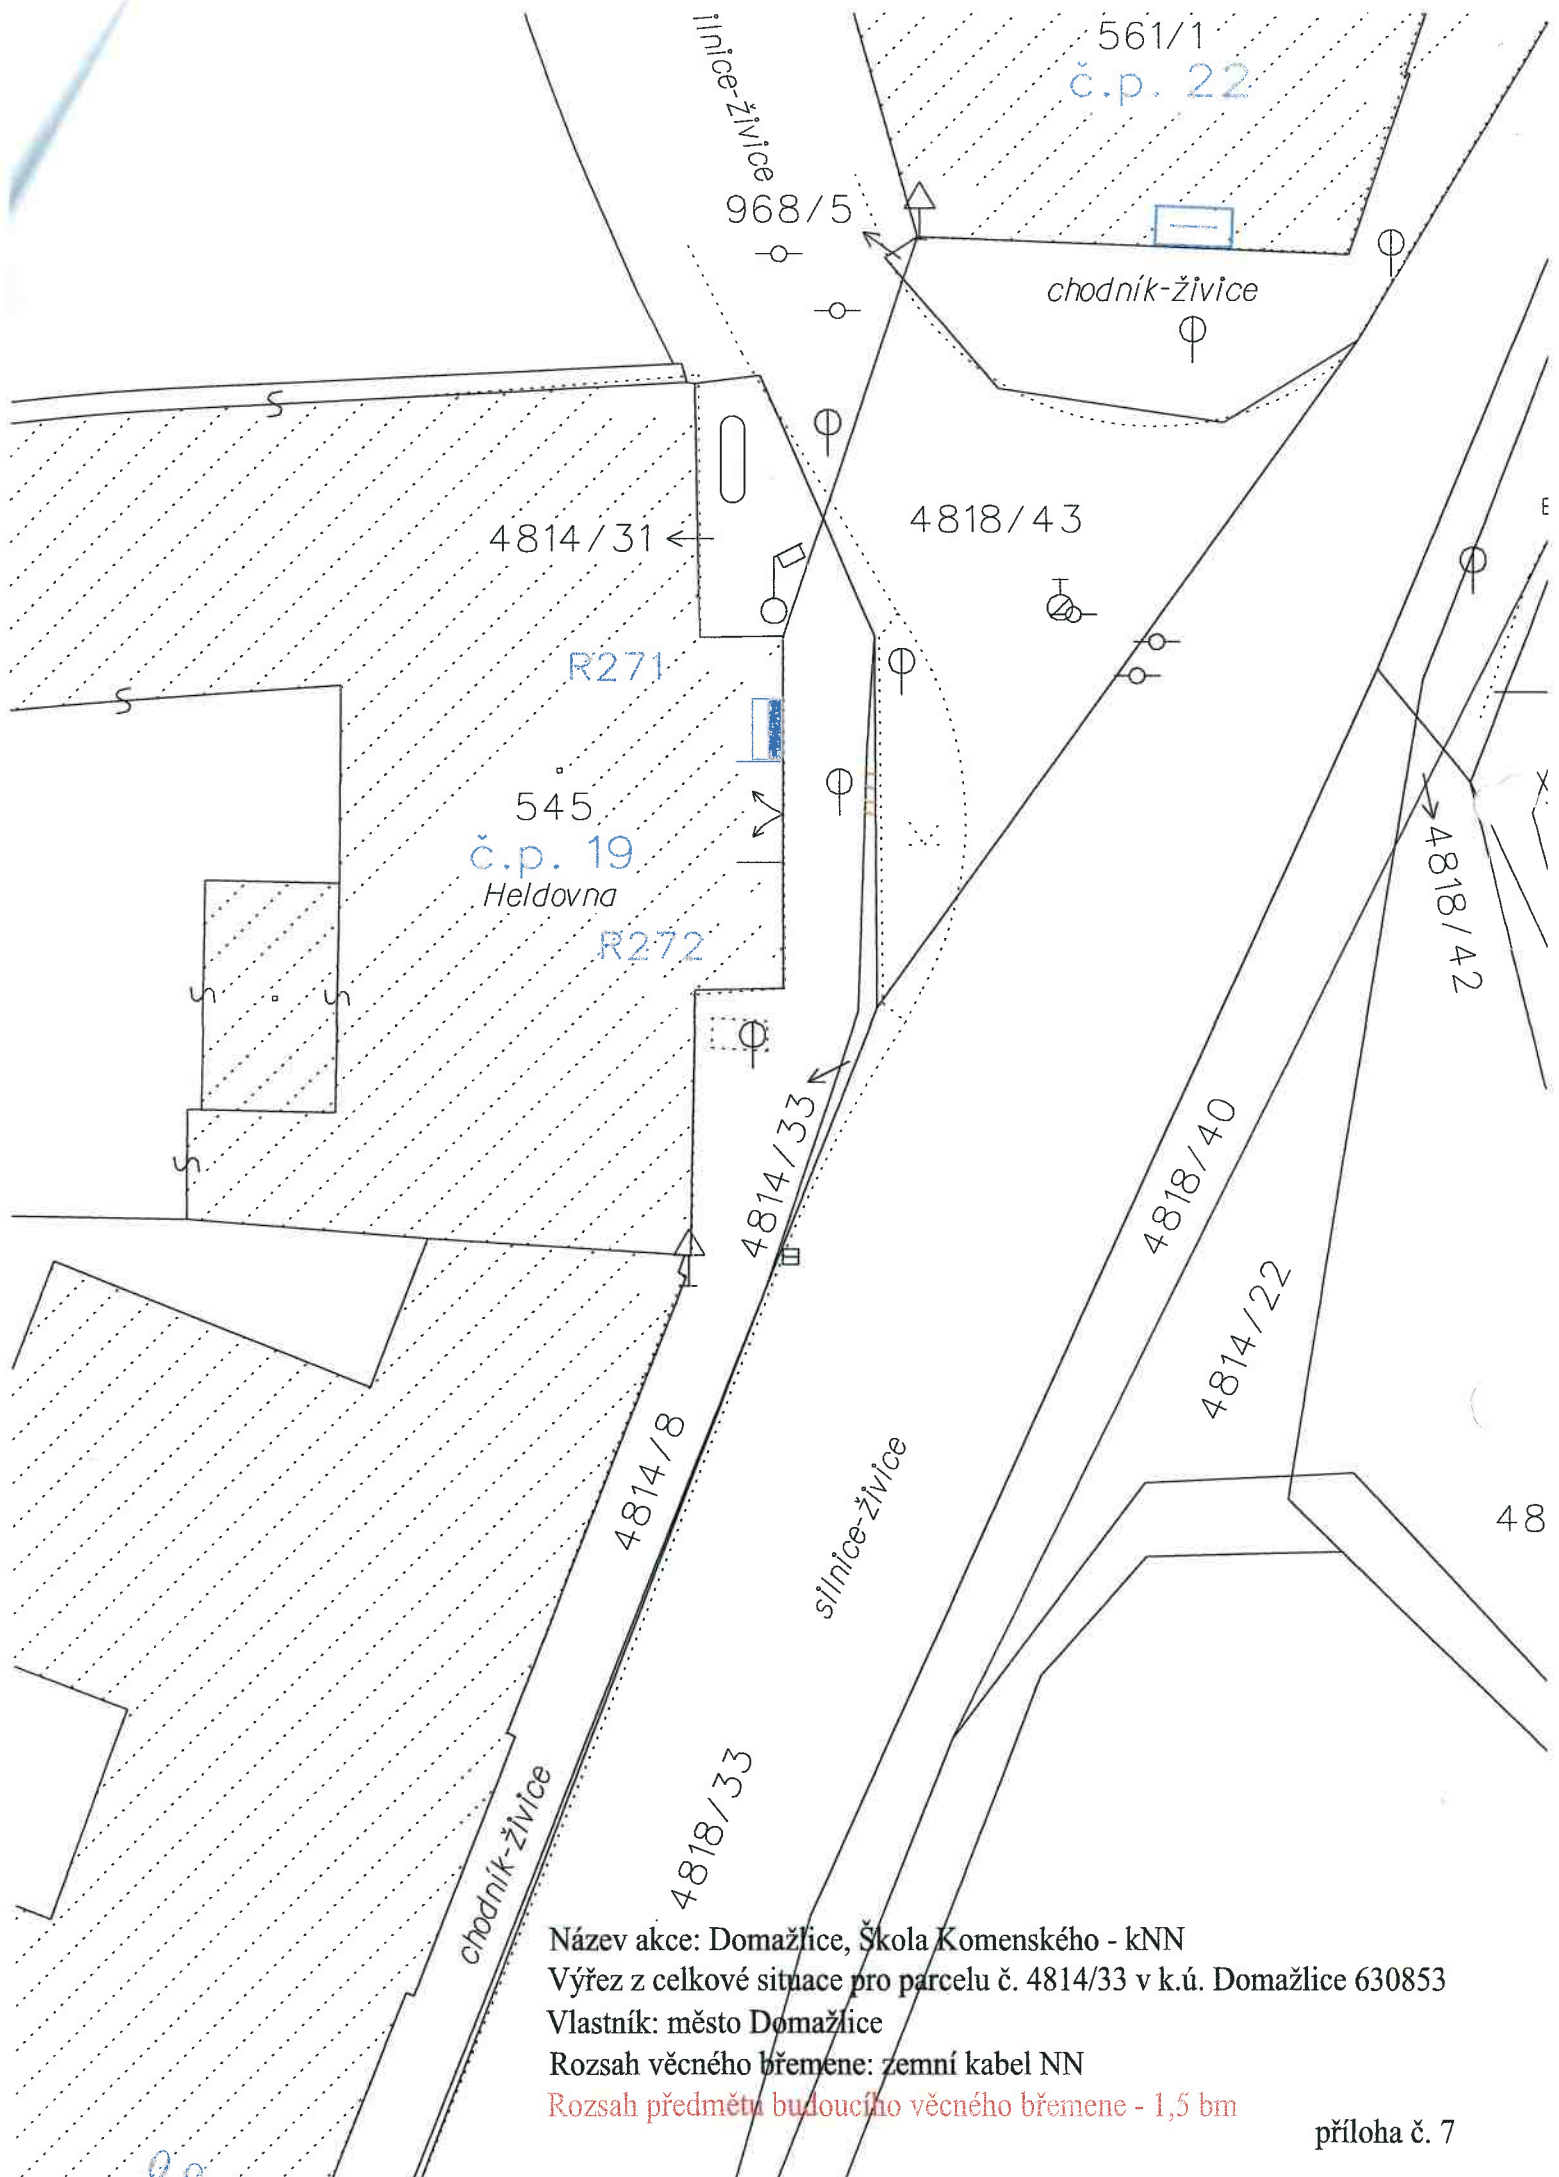


Název akce: Domažlice, Škola Komenského - kNN
 Výřez z celkové situace pro parcelu č. 4814/33 v k.ú. Domažlice 630853
 Vlastník: město Domažlice
 Rozsah věcného břemene: zemní kabel NN
 Rozsah předmětu budoucího věcného břemene - 1,5 bm

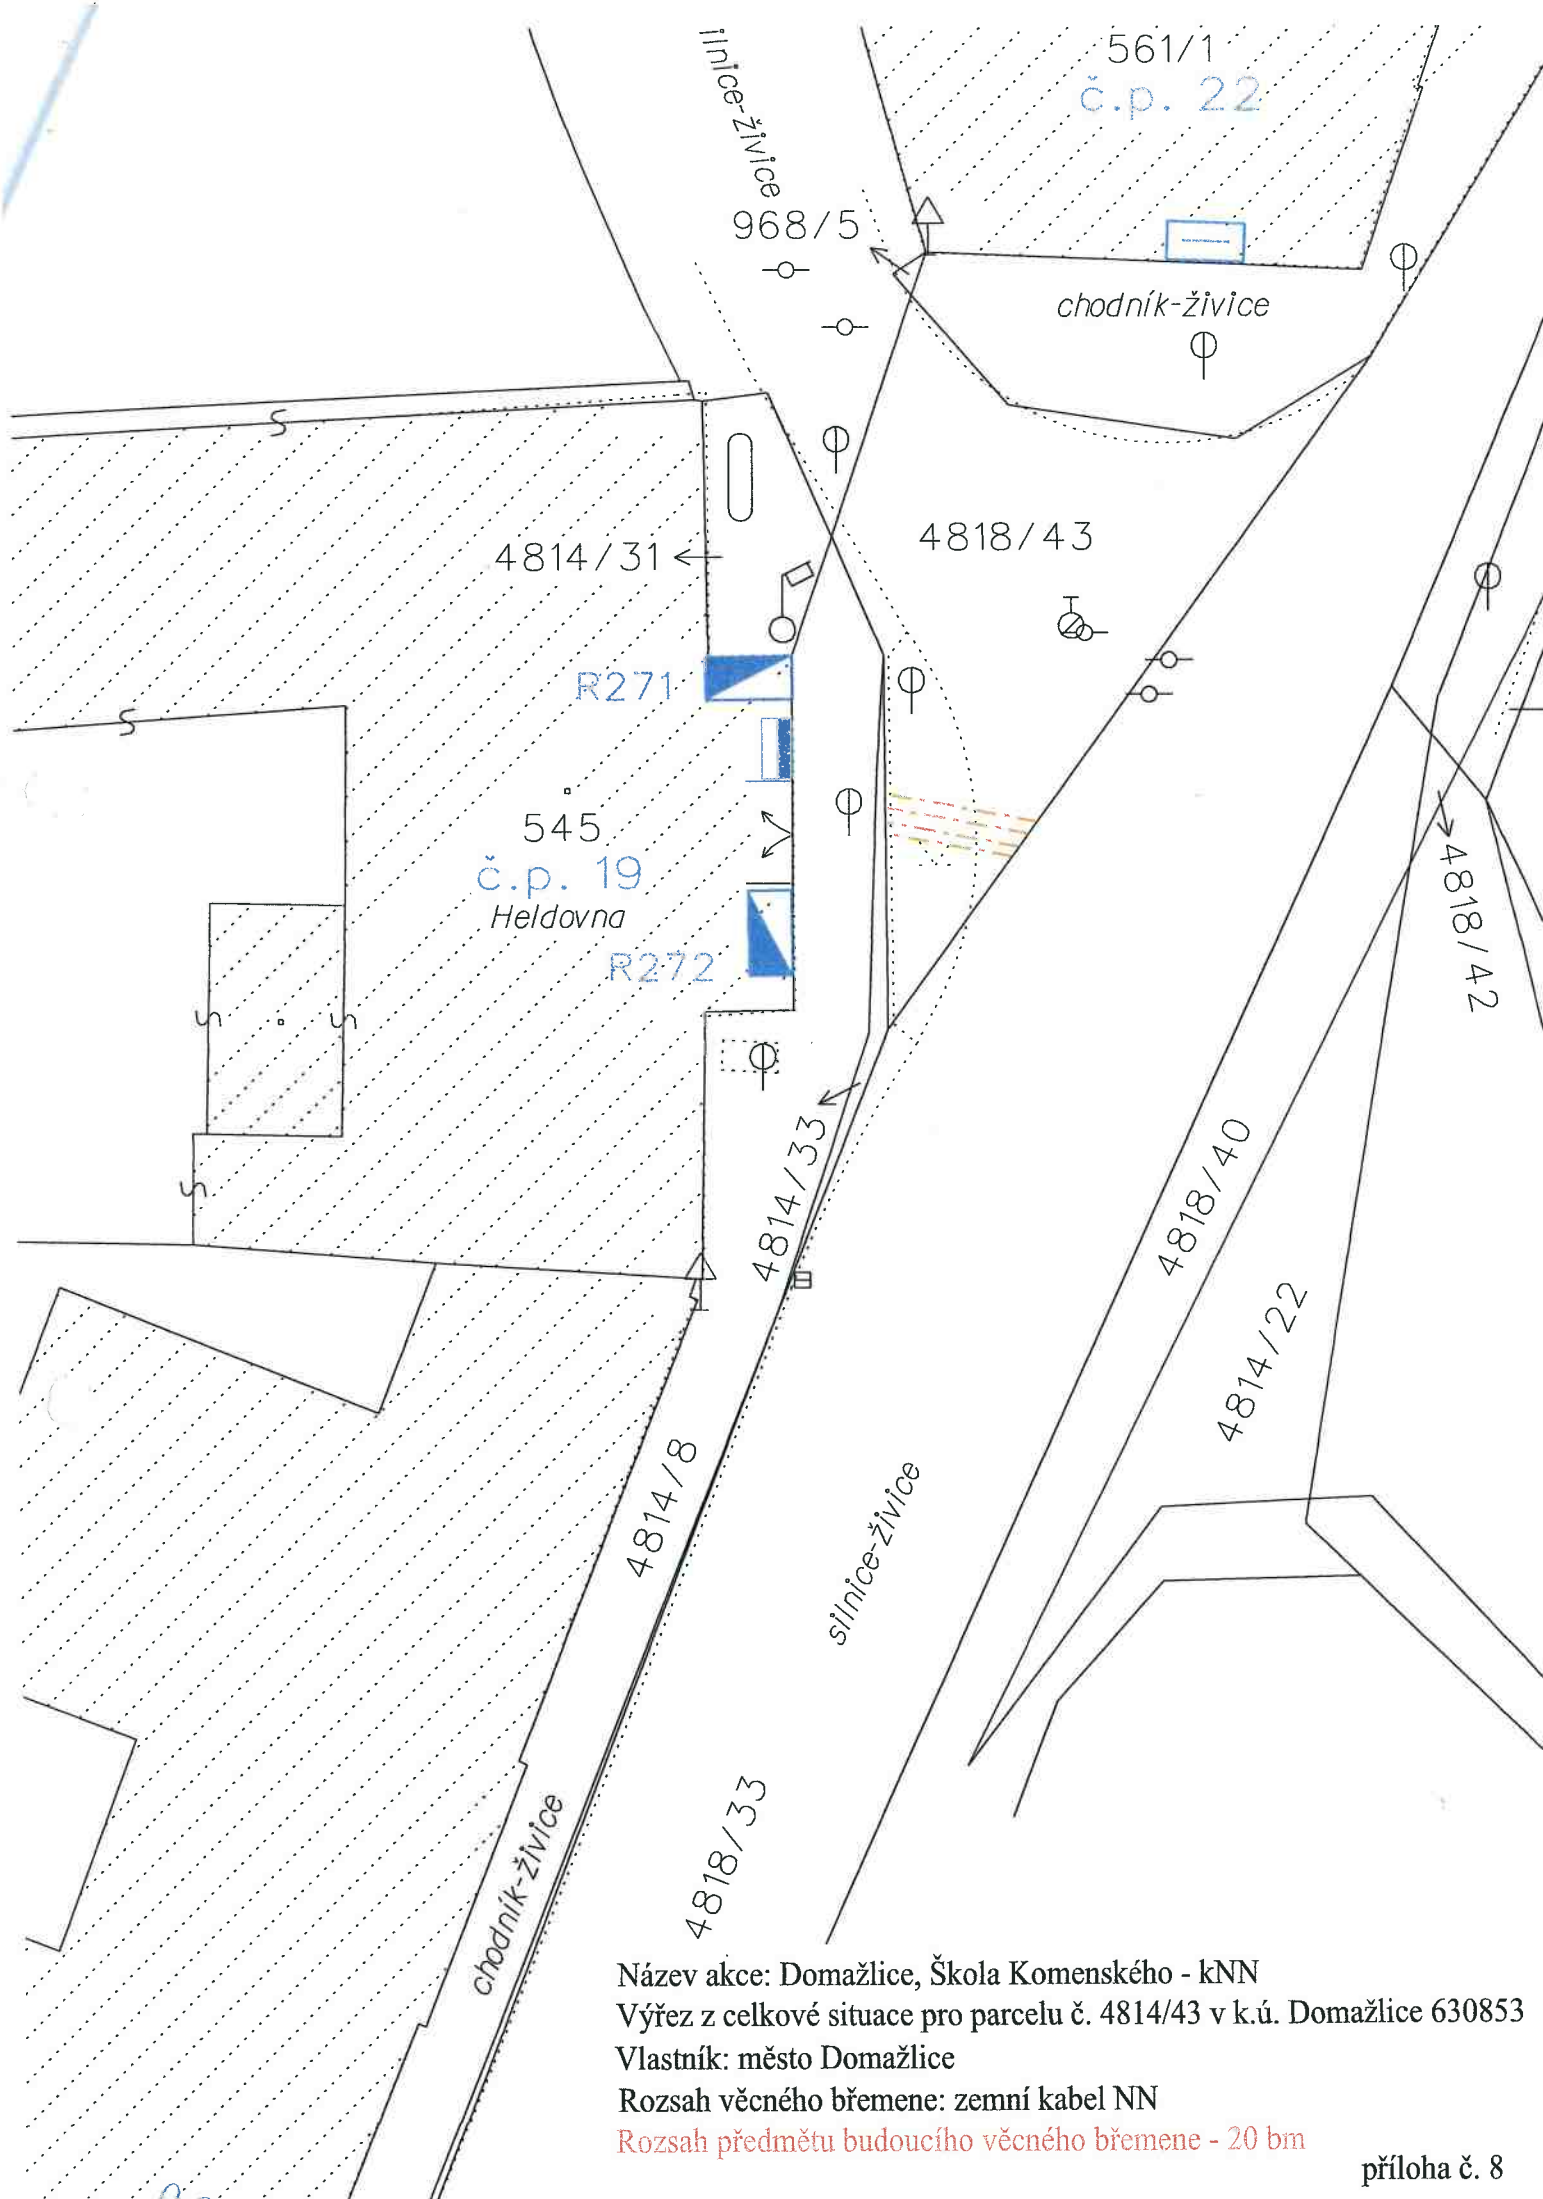


Název akce: Domažlice, Škola Komenského - kNN
 Výřez z celkové situace pro parcelu č. 4814/43 v k.ú. Domažlice 630853
 Vlastník: město Domažlice
 Rozsah věcného břemene: zemní kabel NN
 Rozsah předmětu budoucího věcného břemene - 20 bm

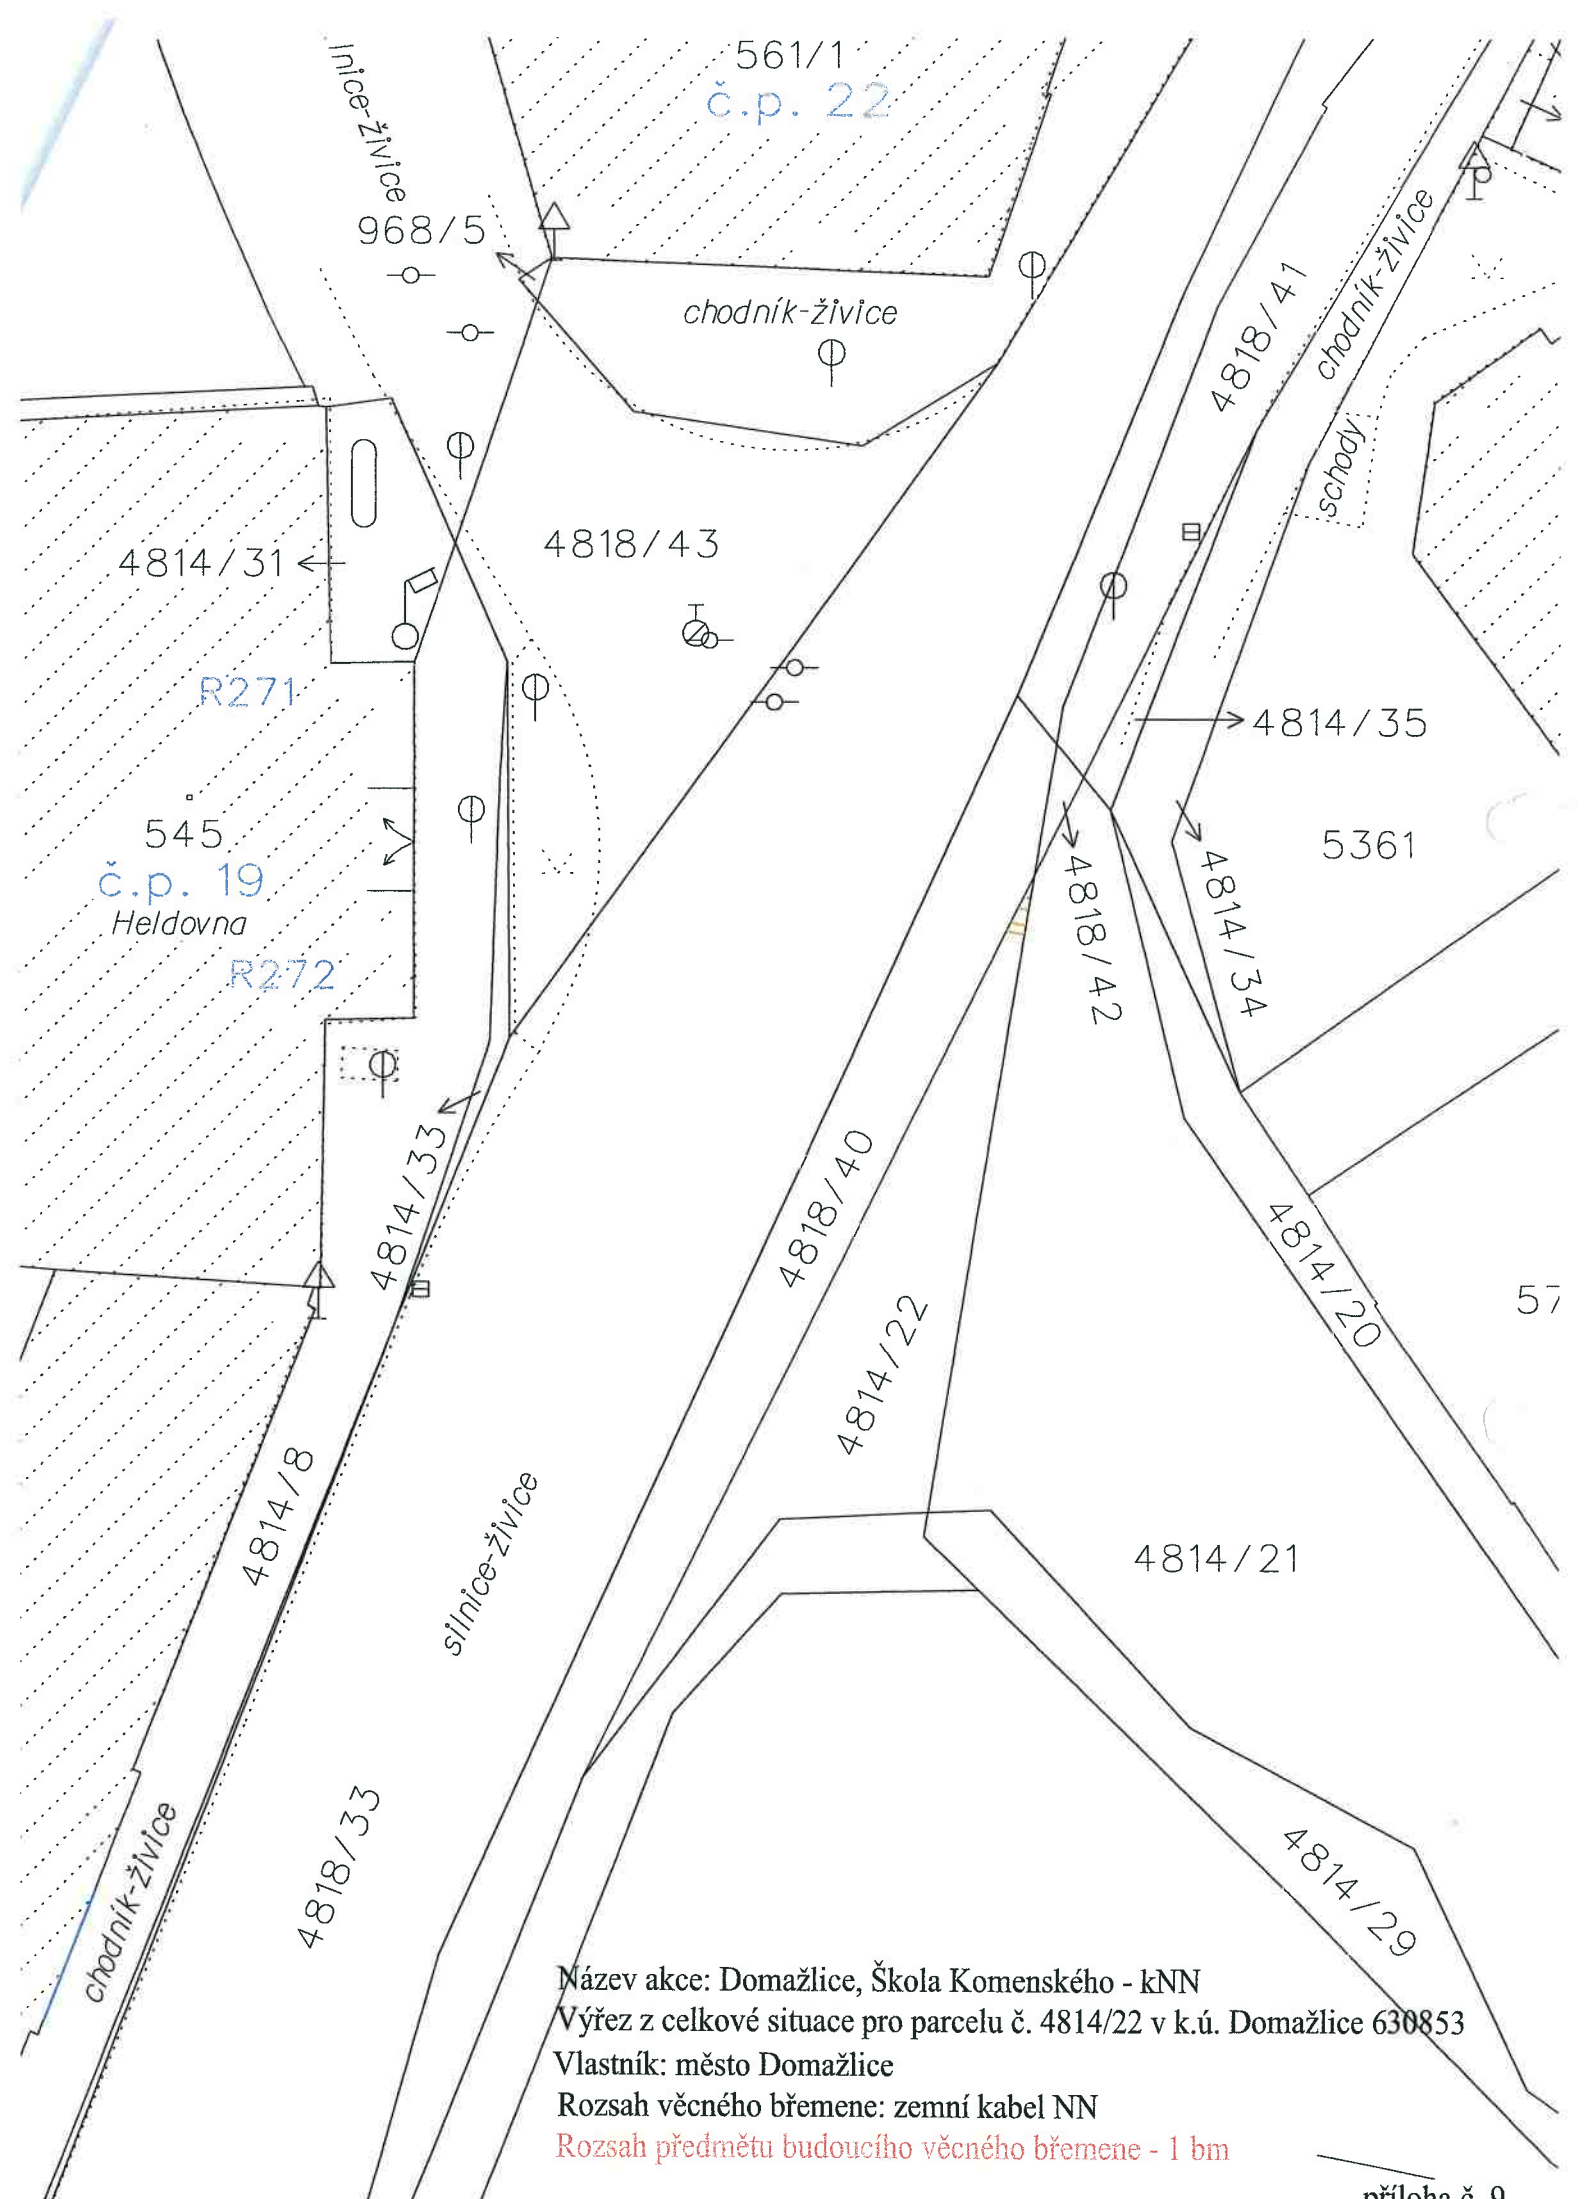


Název akce: Domažlice, Škola Komenského - kNN
 Výřez z celkové situace pro parcelu č. 4814/22 v k.ú. Domažlice 630853
 Vlastník: město Domažlice
 Rozsah věcného břemene: zemní kabel NN
 Rozsah předmětu budoucího věcného břemene - 1 bm

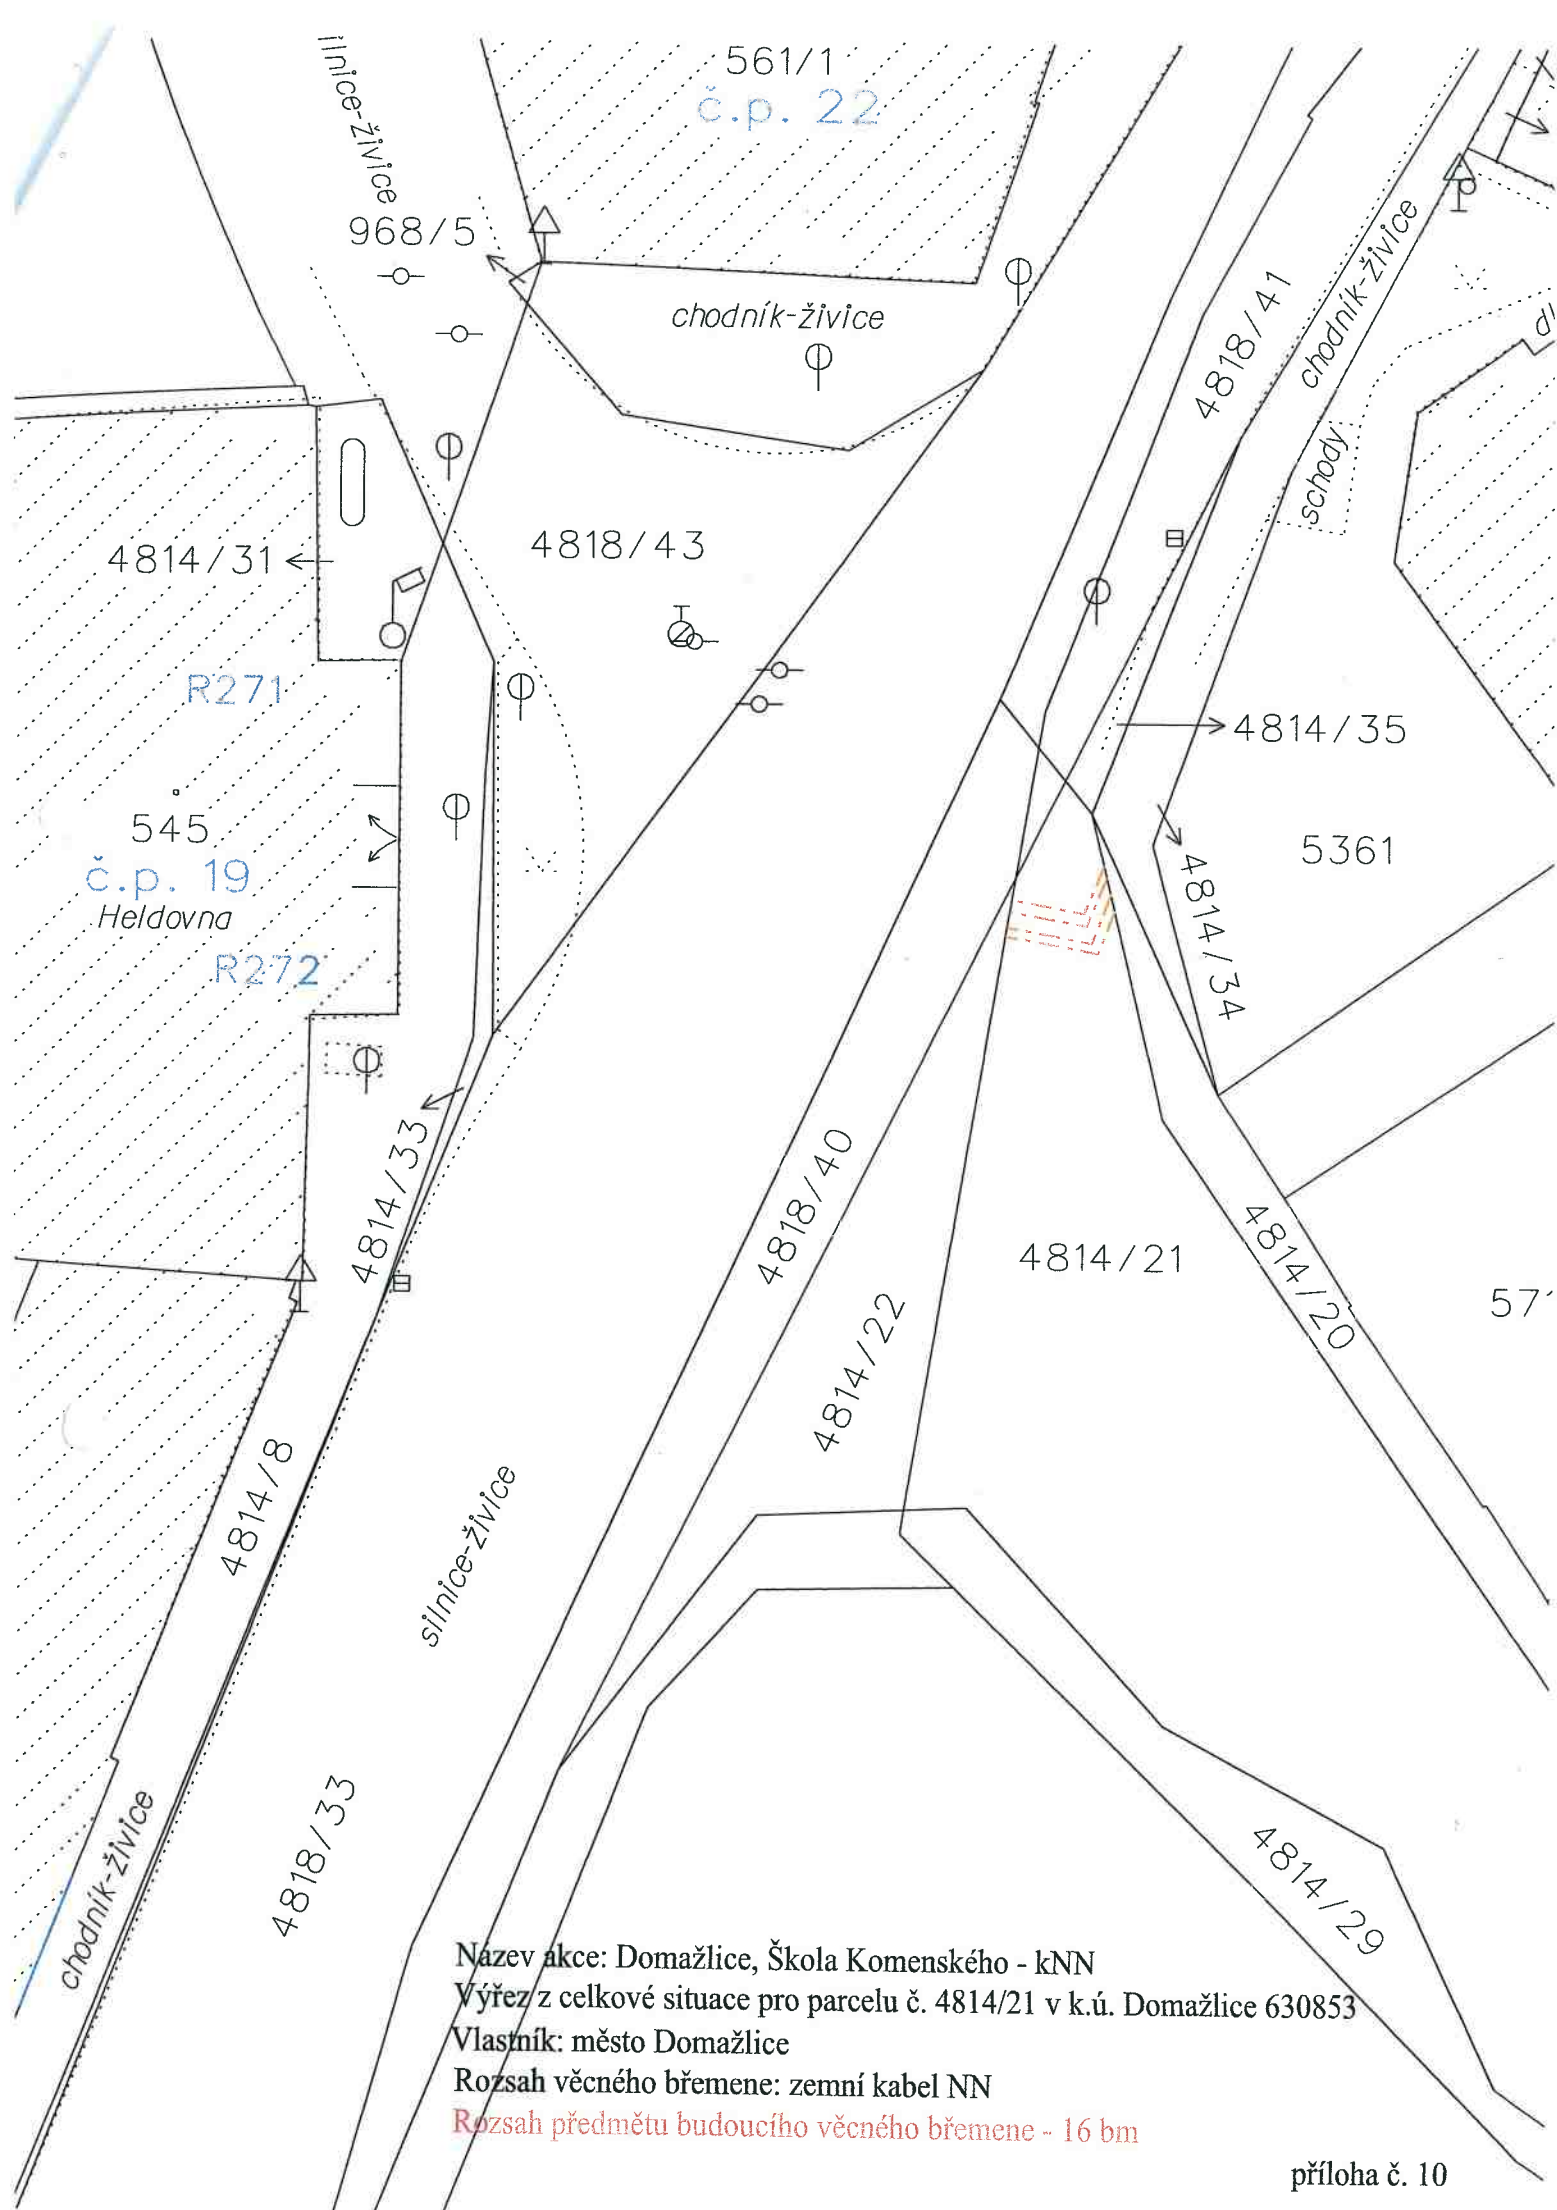

Název akce: Domažlice, Škola Komenského - kNN
 Výřez z celkové situace pro parcelu č. 4814/21 v k.ú. Domažlice 630853
 Vlastník: město Domažlice
 Rozsah věcného břemene: zemní kabel NN
 Rozsah předmětu budoucího věcného břemene - 16 bm

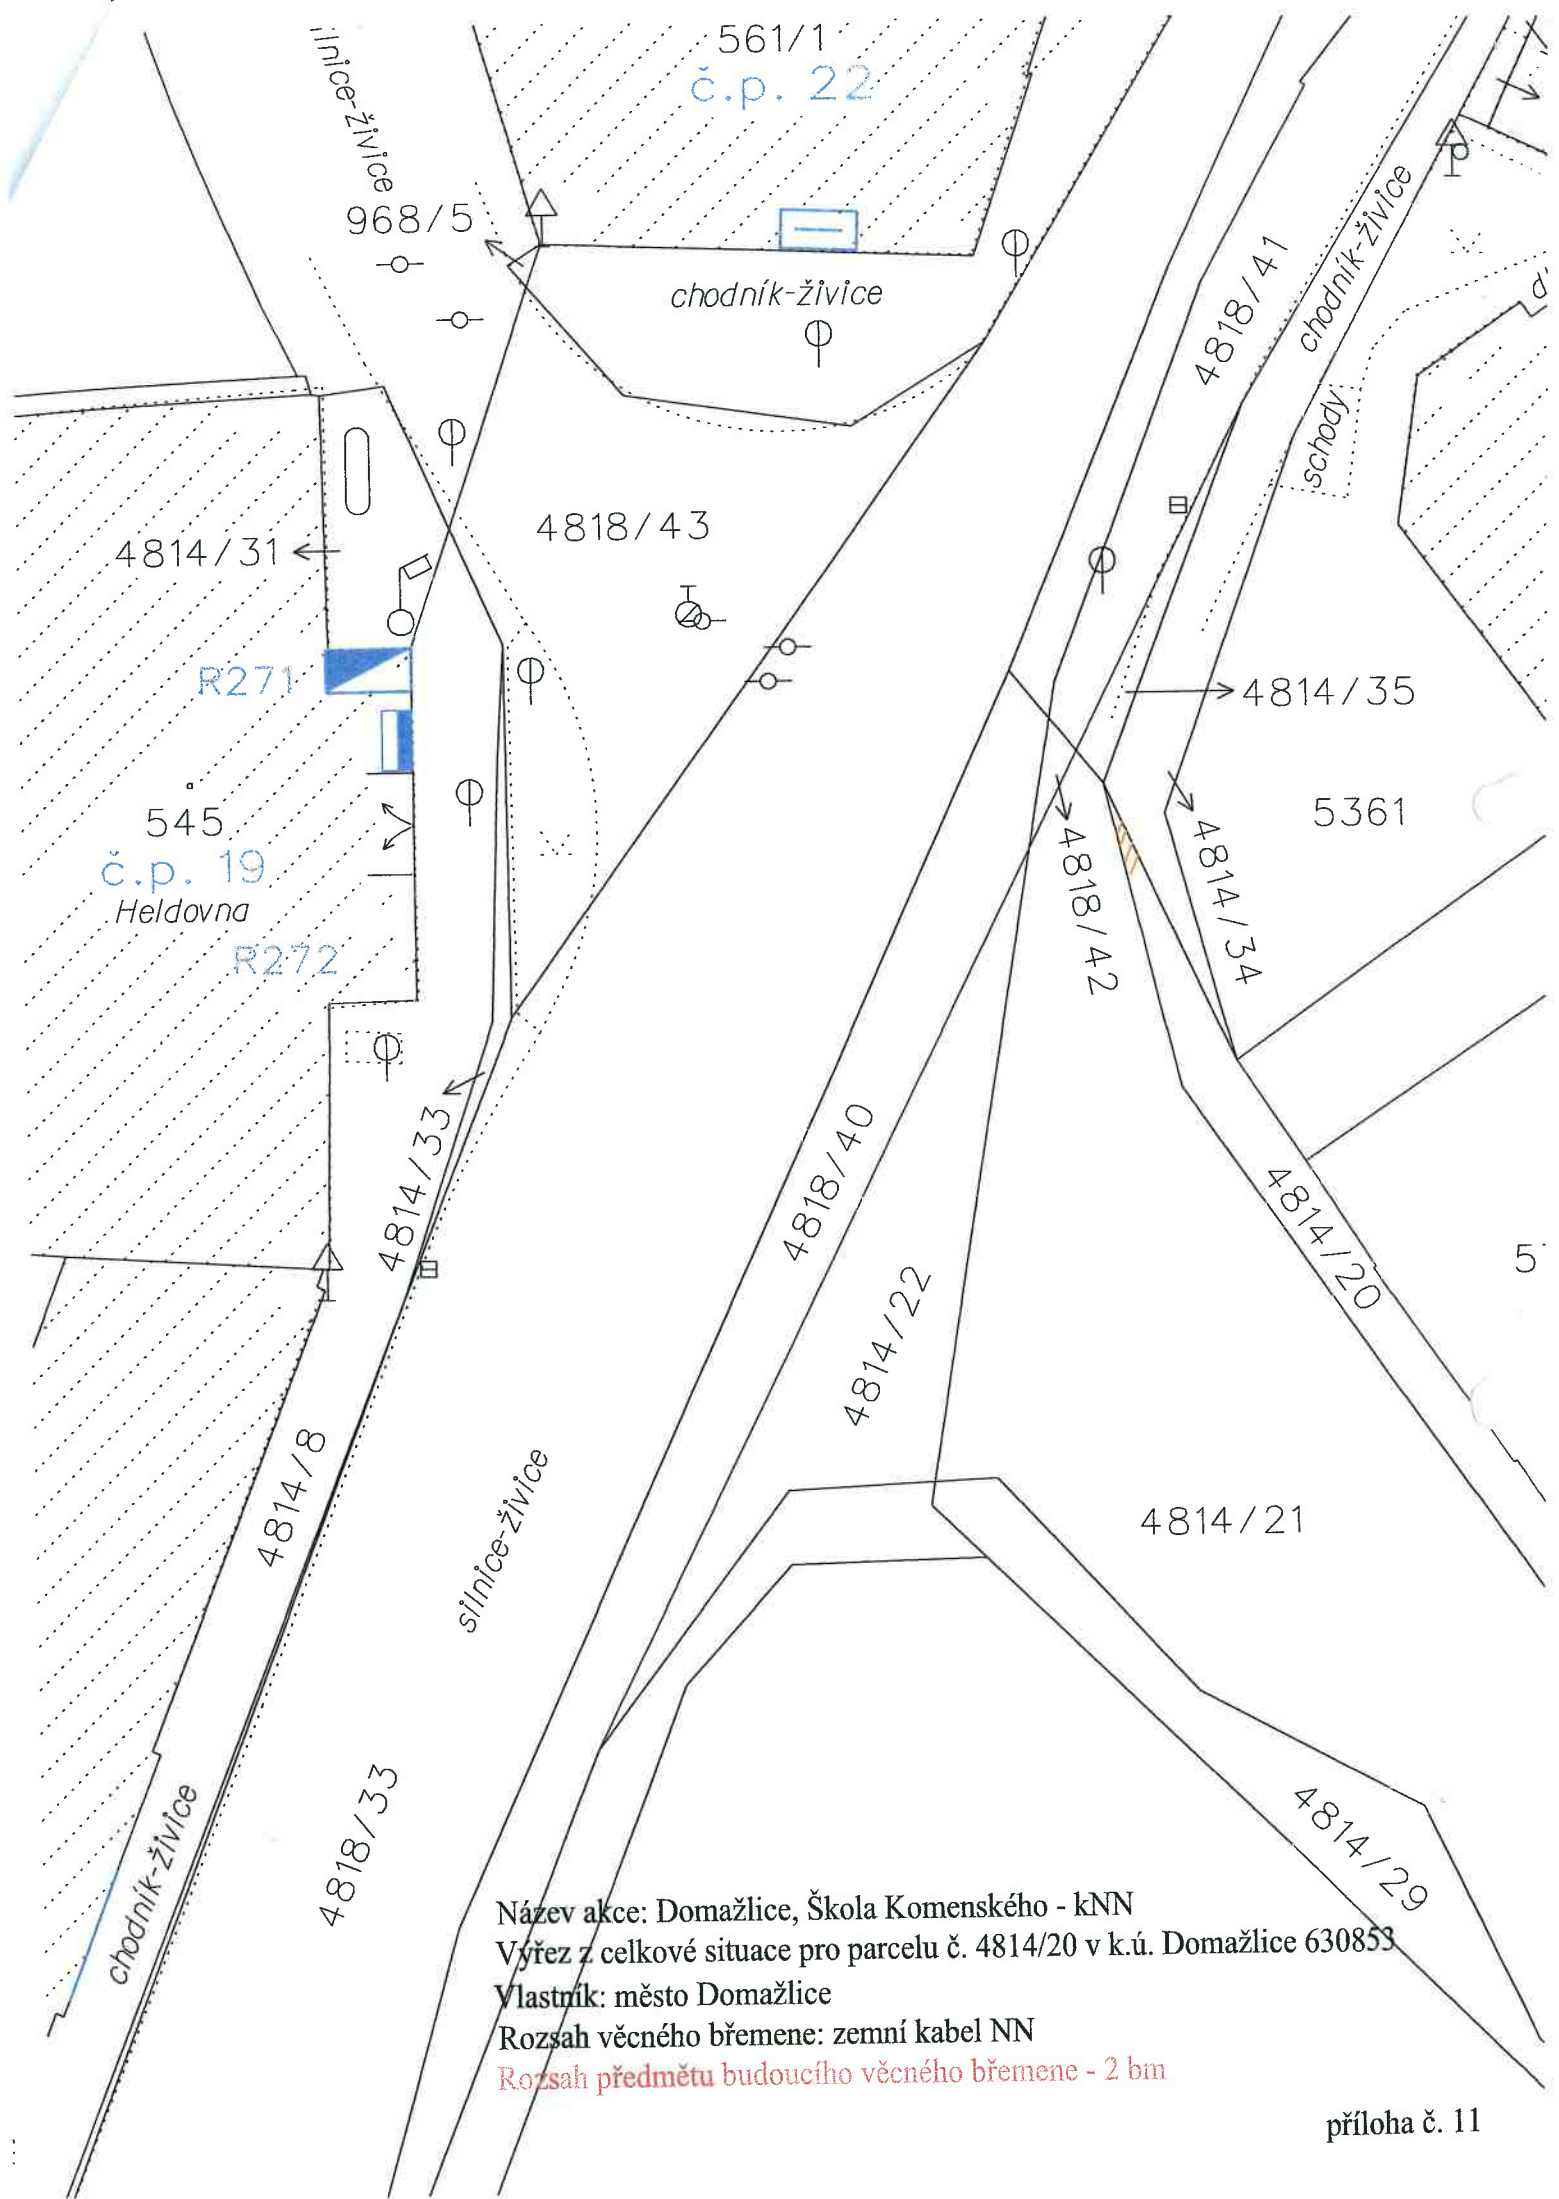

Název akce: Domažlice, Škola Komenského - kNN
 Vyřez z celkové situace pro parcelu č. 4814/20 v k.ú. Domažlice 630853
 Vlastník: město Domažlice
 Rozsah věcného břemene: zemní kabel NN
 Rozsah předmětu budoucího věcného břemene - 2 bm

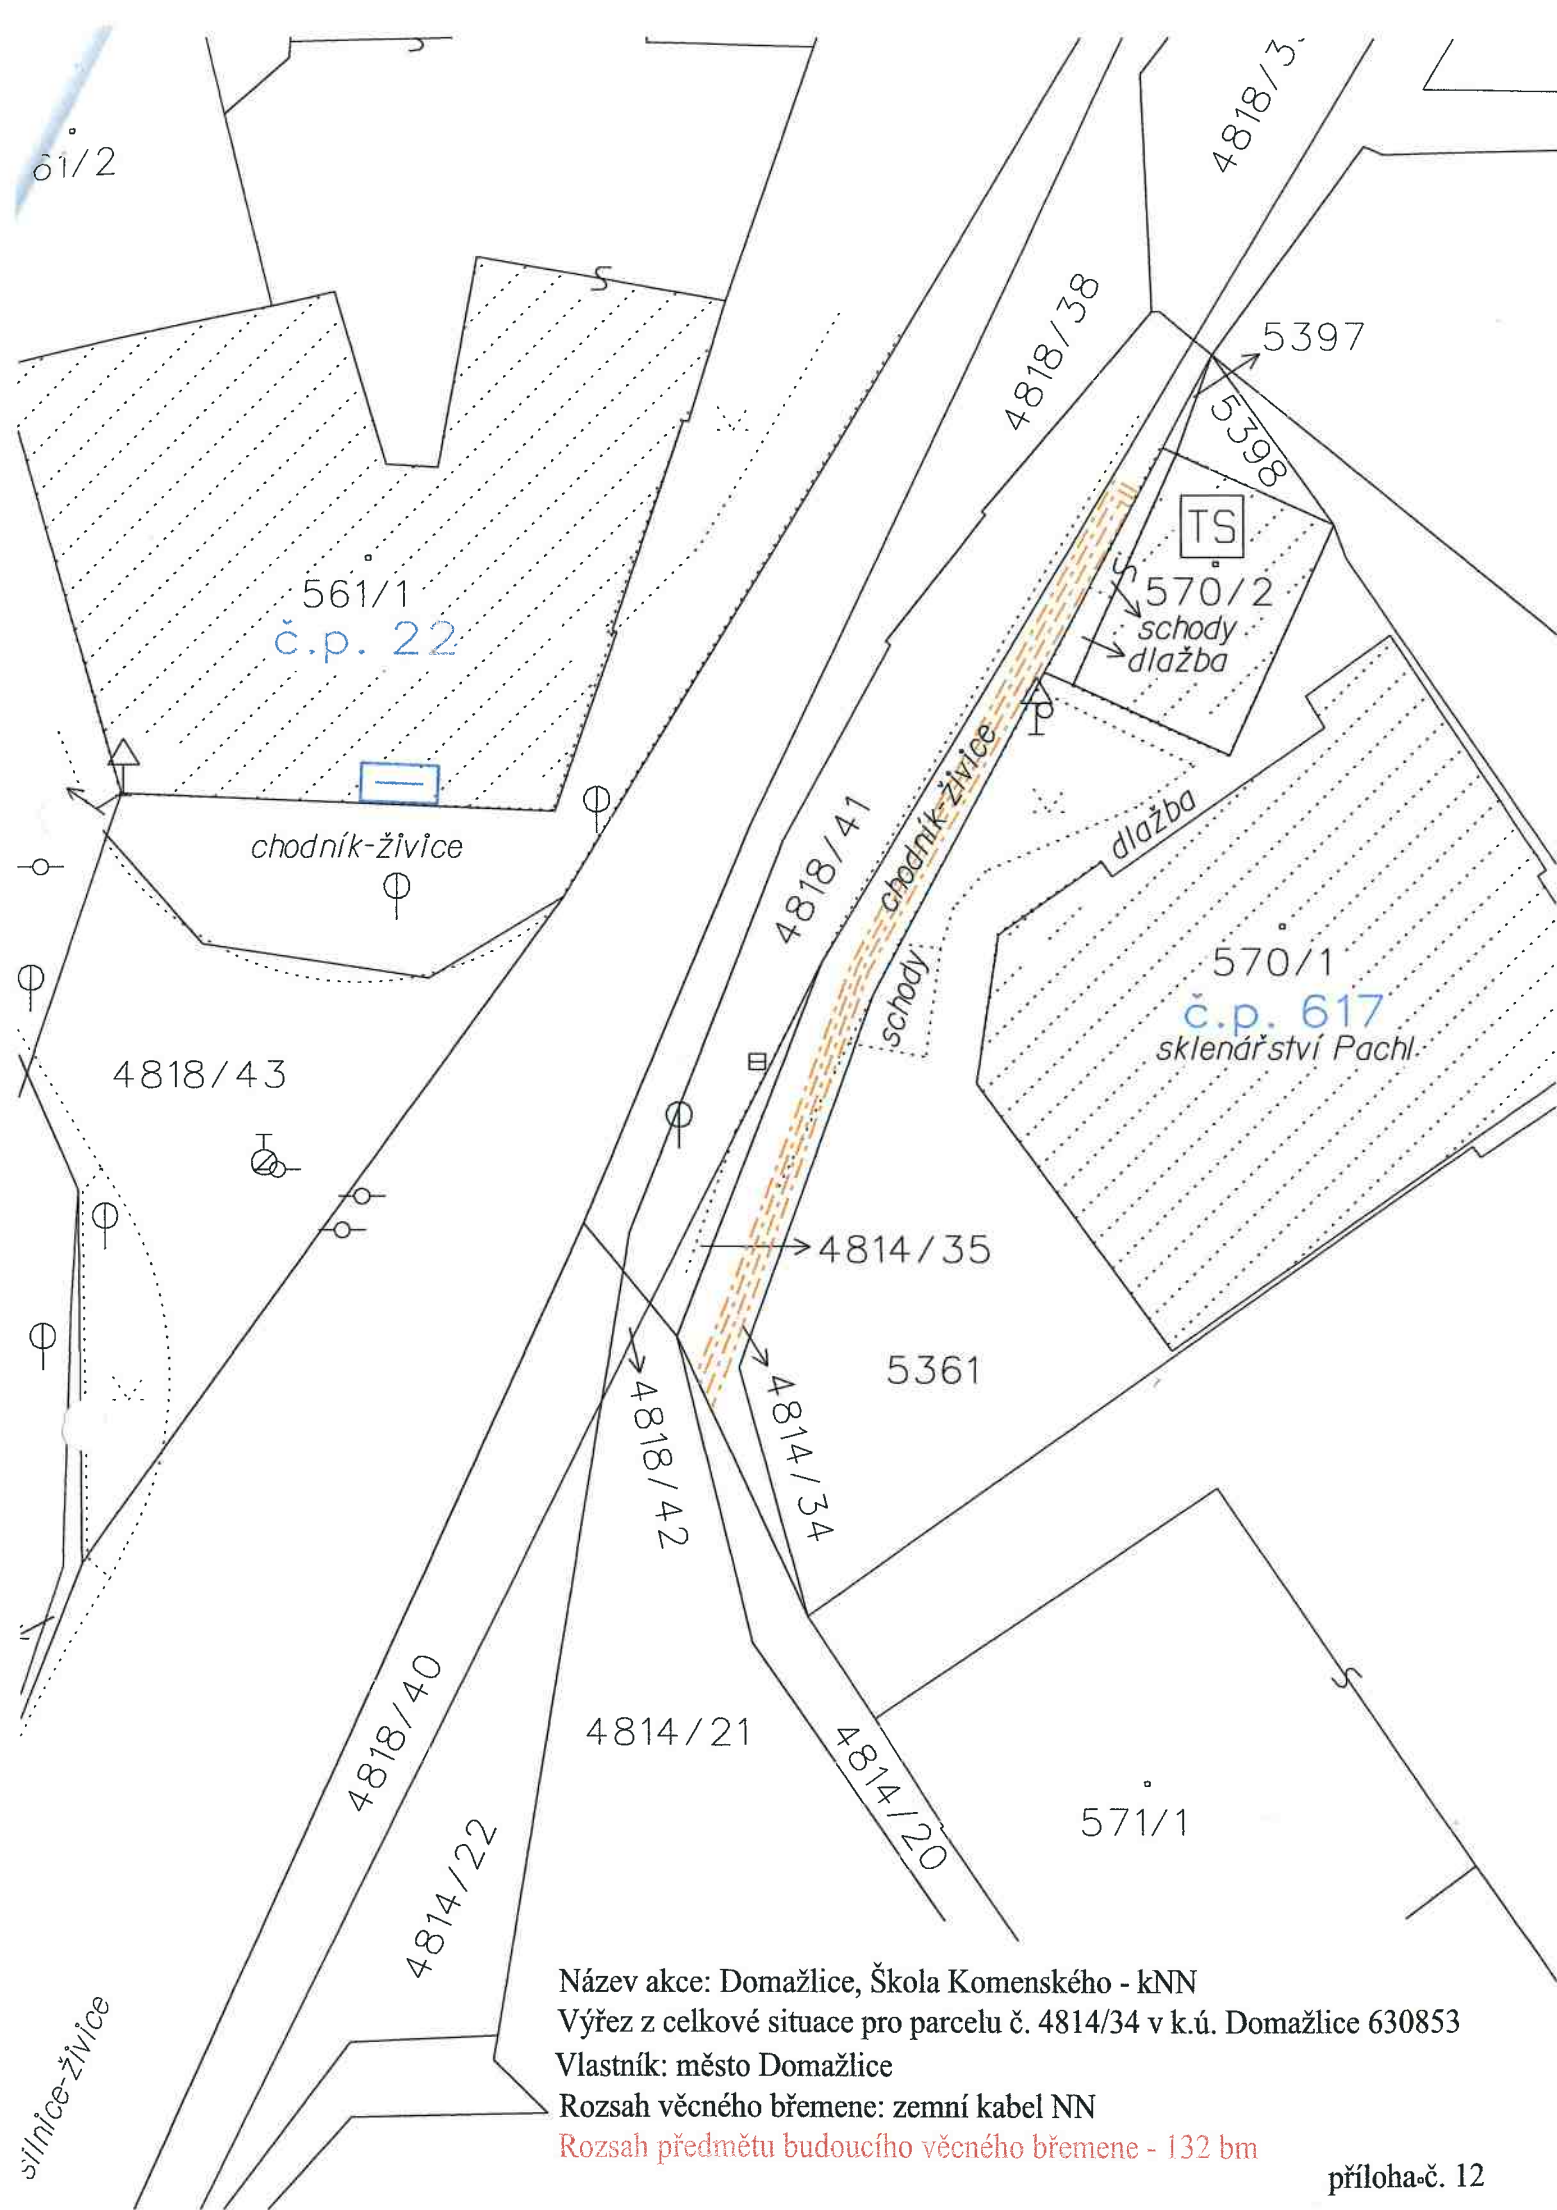

Název akce: Domažlice, Škola Komenského - kNN
 Výřez z celkové situace pro parcelu č. 4814/34 v k.ú. Domažlice 630853
 Vlastník: město Domažlice
 Rozsah věcného břemene: zemní kabel NN
 Rozsah předmětu budoucího věcného břemene - 132 bm

úzev akce: Domažlice, Škola Komenského - kNN

Výřez z celkové situace pro parcelu č. 4814/31 v k.ú. Domažlice 630853

Vlastník: město Domažlice

Rozsah věcného břemene: zemní kabel NN

Rozsah předmětu budoucího věcného břemene - 5,6 bm

