

VÝKAZ DOSAVADNÍHO A NOVÉHO STAVU ÚDAJŮ KATASTRU NEMOVITOSTÍ													
Dosavadní stav			Nový stav										
Označení pozemku parc. číslem	Výměra parcely		Druh pozemku Způsob využití	Označení pozemku parc. číslem	Výměra parcely		Druh pozemku Způsob využití	Typ stavby Způsob využití	Způsob určení výměry	Porovnání se stavem evidence právních vztahů			
	ha	m ²			ha	m ²				Díl přechází z pozemku označeného v katastru nemovitostí	dřívejší poz. evidence	Číslo listu vlastnictví	Výměra dílu ha m ²
1153/109										1153/109		1388	
1153/111										1153/111		1388	
1809										1809		1388	
2772/1										2772/1		1388	

Druh věcného břemene : dle listin



Oprávněný : dle listin

Seznam souřadnic (S-JTSK)
Číslo bodu Souradnice pro zápis do KN
Y X Kod kv.

Číslo bodu	Y	X	Kod kv.
k.u. Kylešovice (711811)			
172-3104	495888,27	1089962,36	3
1008-82	495900,49	1089798,74	3
41	495900,99	1089798,61	3
42	495900,21	1089803,35	3
43	495900,71	1089803,39	3
44	495899,79	1089806,88	3
45	495900,29	1089806,96	3
46	495899,06	1089811,15	3
47	495899,56	1089811,23	3
48	495896,97	1089826,81	3
49	495897,47	1089826,87	3
50	495892,85	1089856,88	3
51	495893,35	1089856,94	3
52	495888,70	1089887,00	3
53	495889,20	1089887,06	3
54	495883,87	1089922,27	3
55	495884,37	1089922,33	3
56	495879,68	1089951,26	3
57	495880,45	1089950,82	3
58	495887,12	1089952,08	3
59	495887,42	1089951,61	3
60	495887,39	1089952,53	3
61	495887,92	1089952,43	3
62	495886,42	1089959,17	3
63	495886,92	1089959,23	3
64	495886,22	1089962,47	3
65	495886,75	1089962,04	3
66	495888,45	1089962,89	3
67	495900,00	1089963,83	3
68	495899,45	1089964,26	3
69	495899,36	1089969,25	3
70	495898,86	1089969,15	3
71	495895,22	1089985,82	3
72	495894,74	1089985,70	3
73	495886,34	1089951,49	3
74	495886,26	1089951,59	3
75	495899,48	1089968,17	3
76	495898,99	1089968,09	3
77	495898,96	1089970,85	3
78	495898,46	1089970,77	3

PŘÍLOHA č. 1 (MOPP OHORYM)

GEOMETRICKÝ PLÁN pro vymezení rozsahu věcného břemene k části pozemku	Geometrický plán ověřil úředně oprávněný zeměměřický inženýr:	Stejnopis ověřil úředně oprávněný zeměměřický inženýr:
	Jméno, příjmení: [redacted]	Jméno, příjmení: [redacted]
	Číslo položky seznamu úředně oprávněných zeměměřických inženýrů: 1396/95	Číslo položky seznamu úředně oprávněných zeměměřických inženýrů: 1396/95
	Dne: 30. října 2017 Číslo: 309/2017	Dne: 2. listopadu 2017 Číslo: 1327/2017
	Něležitosti a přesnosti odpovídá právním předpisům.	Tento stejnopis odpovídá geometrickému plánu v elektronické podobě uloženému v dokumentaci katastrálního úřadu.
Vyhovitel: [redacted]	Katastrální úřad souhlasí s označením parcel.	[redacted]
Číslo plánu: 3468-731/2017	<p>KÚ pro Moravskoslezský kraj KP Opava PGP-1971/2017-806 2017.11.01 14:45:10 CET</p>	[redacted]
Okres: Opava		[redacted]
Obec: Opava		[redacted]
Kat. území: Kylešovice		[redacted]
Mapový list: Opava 8-A/43		[redacted]
Dosavadním vlastníkům pozemků byla poskytnuta možnost seznámit se v terénu s průběhem navrhovaných nových hranic, které byly označeny předepsaným způsobem.		

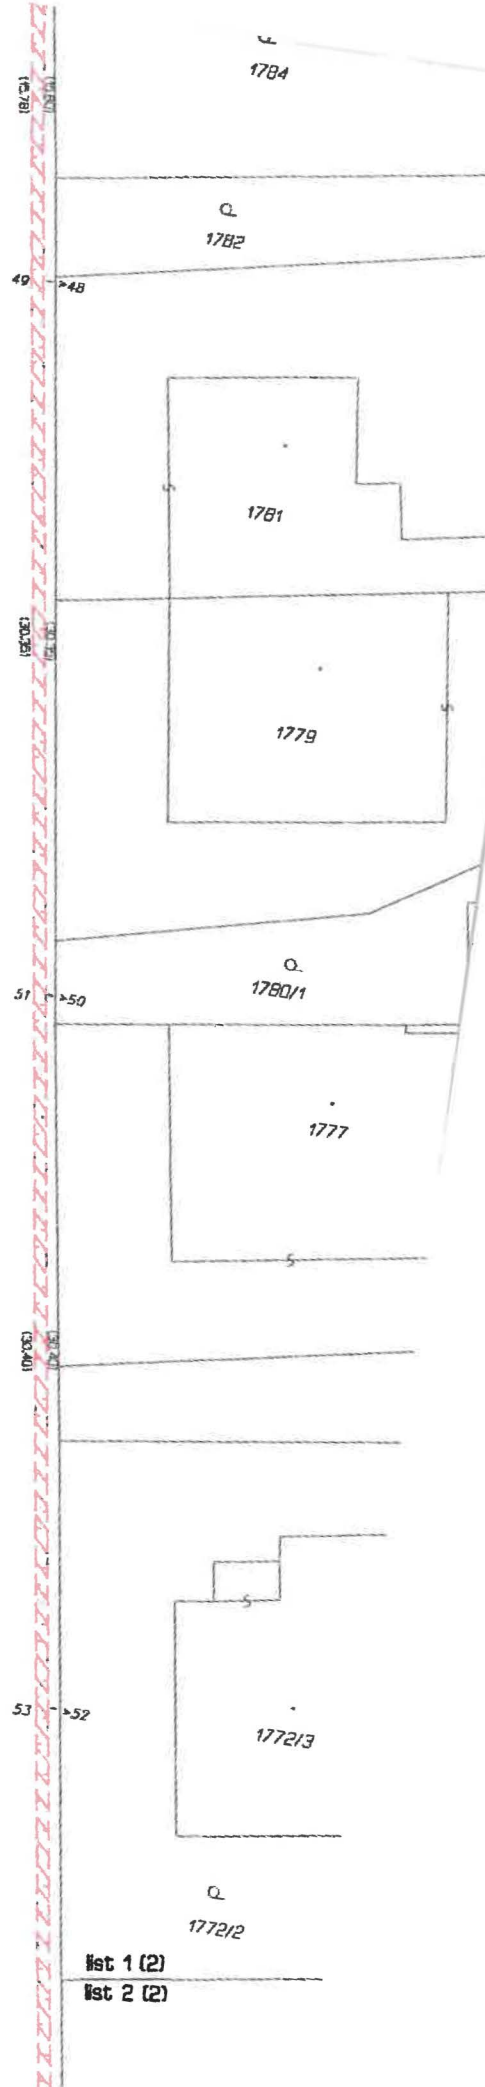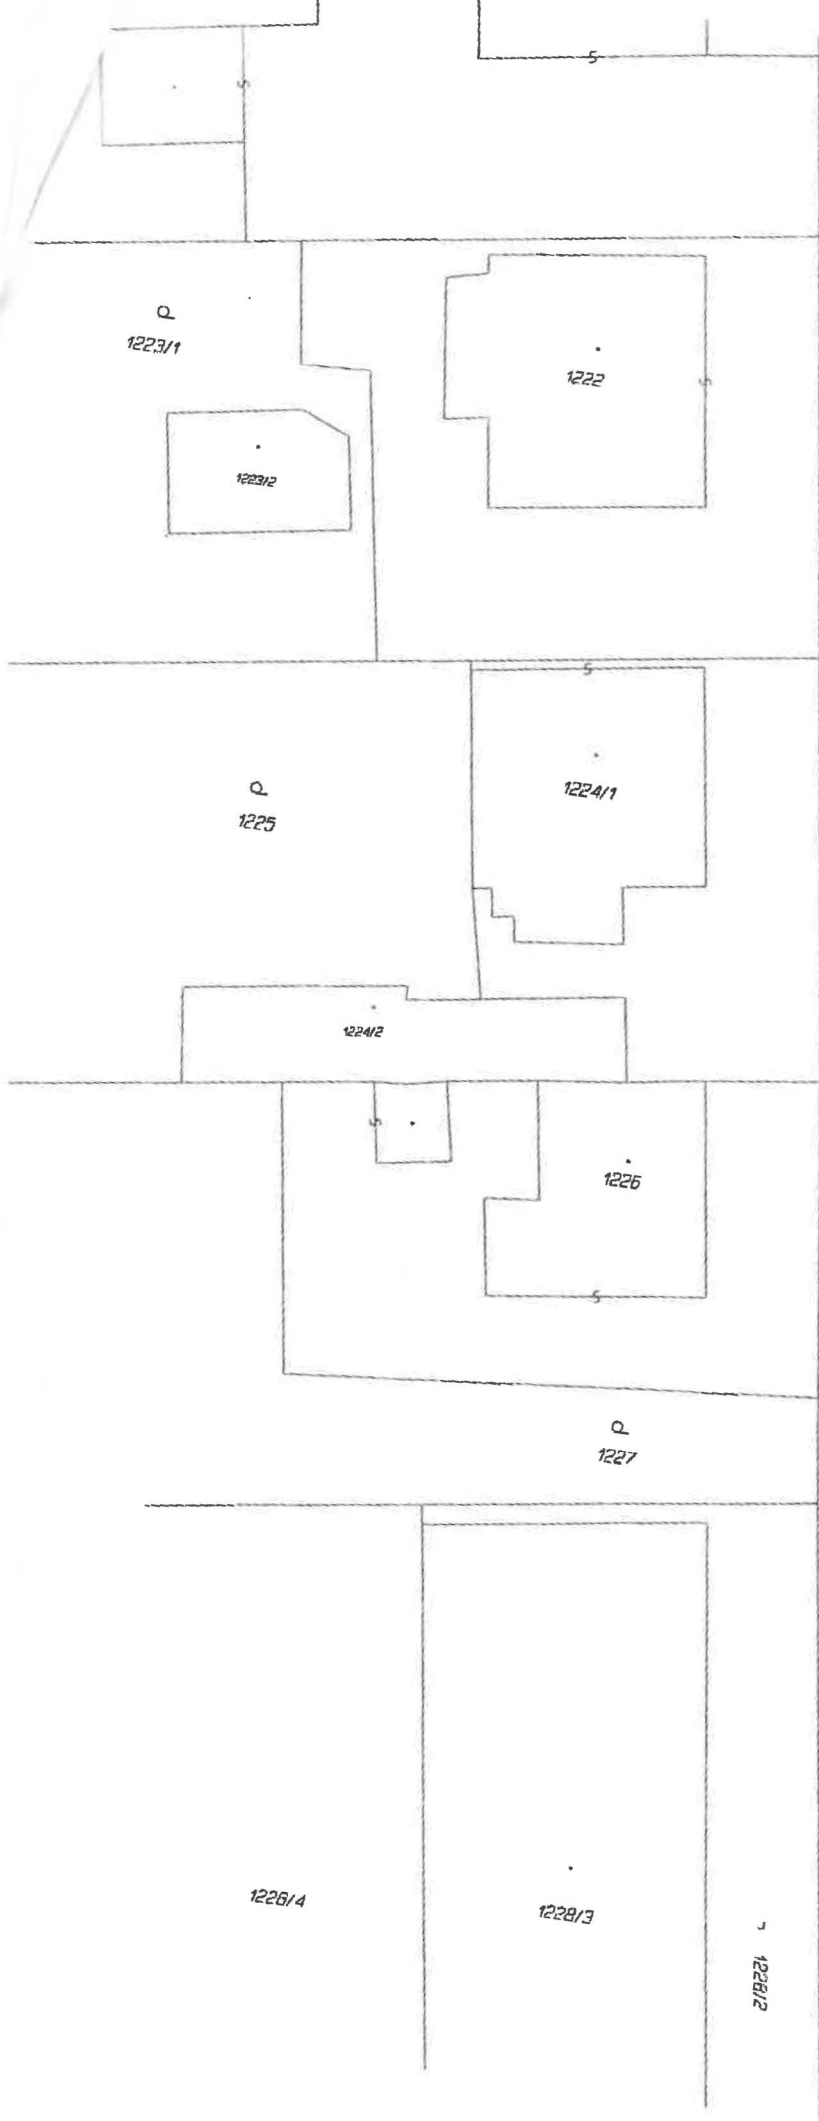

1809 Ruska

list 1 (2)
list 2 (2)

1153/112

1153/111

1153/109

2772/1 Hlavní

1233/1

1237

1238

1243/E

1243/1

1773

1309 PUNKA

172-3104

2772/26

1502

144

