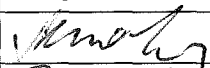

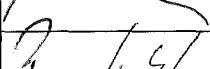
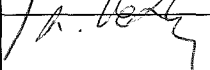





KRAJSKÝ ÚŘAD KRAJE Vysočina

Název dokumentu:	Smlouva zakládající právo provést stavbu			
Oprávněn/pověřen k podpisu:	MUDr. Jiří Běhounek			
Schváleno:	RK	Datum:	24.10.2016	Č.usnesení: 1862/35/2016/RK
Dokument uložen u:	OM			
Počet vyhotovení:	4			
Adresát:	Obec Okrouhlice			
Smluvní částka: 1)	0.00			
Odpovědný odbor: 2)	odbor majetkový			
Podpis zajistit do:	neprodleně			

	Pracoviště/pracovník	Datum	Podpis
Zpracoval:	OM/M. Semotamová	31.10.2016	
Projednáno s:	OM/J.Mrázková	31.10.2016	
Právní kontrola:	OM/J.Mrázková	31.10.2016	
Předkládá:	OM/P.Kolář	31.10.2016	
Potvrzení příjmu smlouvy do předběžné evidence 3)	OM/P.Kolář	31.10.2016	
Zodpovídá:	Příkazce operace:		
	Správce rozpočtu:		

Poznámka:

Subjekt (IČO: 00267953), se kterým je uzavírána smlouva NENÍ nespolehlivým plátcem dle § 109 od. 3 zákona o DPH; (ověření provedl: koudelova, datum ověření: 31.10.2016 10:53:28):

Smlouva zakládající právo provést stavbu OM 936/2016
 kú Okrouhlice, obec Okrouhlice,
 par.č. 368/2

Rozpočtová skladba:

1) Použije se, pokud se jedná o písemnost typu smlouvy, jejímž předmětem je peněžité plnění. Pokud je v košilce více smluv, uvede se částka souhrnná. Pokud se jedná o smlouvu, příp. smlouvy, u níž je peněžité plnění stanoveno částkou za čerpanou jednotku (např. hodinovou sazbu), uvede se částka maximálního rozsahu tohoto plnění. V případě smluv na dobu neurčitou uveďte částku jedné platby.

2) Odpovědným odborem se rozumí odbor, příp. sekce nebo samostatné oddělení, které za písemnost, její vyřízení a správu záležitosti (správu smluvního vztahu) odpovídá.

3) Potvrzuje vždy vedoucí odpovědného odboru (nenahrazuje právní kontrolu).



Smlouva zakládající právo provést stavbu

uzavřená podle ustanovení § 1746 zákona č. 89/2012 Sb., občanský zákoník, v platném znění ve spojení s ustanoveními §§ 86 a 110 zákona č. 183/2006 Sb., stavební zákon

mezi těmito účastníky:

Kraj Vysočina,
se sídlem v Jihlavě, Žižkova 57, 587 33 Jihlava
zastoupený hejtmánem kraje MUDr. Jiřím Běhounkem
IČ: 708 90 749
DIČ: CZ70890749
na straně vlastníka dotčeného pozemku

a

Obec Okrouhlice, se sídlem Okrouhlice 186, Okrouhlice, 582 31
zastoupena starostou obce Ing. Lubomírem Pospíchálem
IČ: 002 67 953

takto:

Článek I.

Kraj Vysočina je dle výpisu z LV 40 pro k. ú. Okrouhlice a obec Okrouhlice vlastníkem pozemku par. č. 368/2 – ostatní plocha, silnice.

Uvedený pozemek získal Kraj Vysočina na základě Rozhodnutí Ministerstva dopravy a spojů ČR č. j. 3796/01-9-KM ze dne 10. 9. 2001, vydaného v souladu se zákonem č. 157/2000 Sb., o přechodu některých věcí, práv a závazků z majetku ČR do majetku krajů. Zřizovací listinou ze dne 20. 12. 2001 a Rozhodnutím o sloučení organizace Kraje Vysočina ze dne 7. 11. 2006 jej předal k hospodaření do Krajské správy a údržby silnic Vysočiny, příspěvkové organizace Kraje Vysočina.

Obec Okrouhlice je investorem stavby „Rekonstrukce Okrouhlického rybníka a výstavba bezpečnostního přelivu, SO-3-II: Chodník“. Touto stavbou bude dotčen mimo jiné i výše uvedený pozemek, jehož vlastníkem je Kraj Vysočina.

Článek II.

Usnesením 1863/35/2016/RK ze dne 24. 10. 2016 vydala Rada Kraje Vysočina souhlas s dotčením pozemku, uvedeným v článku I. smlouvy, stavbou „Rekonstrukce Okrouhlického rybníka a výstavba bezpečnostního přelivu, SO-3-II: Chodník“ a rozhodla uzavřít nepojmenovanou smlouvu mezi Krajem Vysočina a investorem stavby. Současně rozhodla zveřejnit na úřední desce Krajského úřadu Kraje Vysočina záměr darování části tohoto pozemku zastavěného stavbou, investorovi stavby.

Výše uvedeným usnesením Rady Kraje Vysočina vzniklo investorovi právo provést uvedenou stavbu na pozemku par. č. 368/2 v k. ú. Okrouhlice a obci Okrouhlice ve smyslu ustanovení § 86 a § 110 zákona č. 183/2006 Sb., stavební zákon, a Kraj Vysočina jako vlastník tohoto pozemku je povinen do doby majetkoprávního vypořádání pozemku, dotčeného stavbou, toto právo trpět.

Článek III.

Investor se zavazuje, že po realizaci stavby „Rekonstrukce Okrouhlického rybníka a výstavba bezpečnostního přelivu, SO-3-II: Chodník“ a po jejím geometrickém zaměření požádá do 90 dnů ode dne vydání kolaudačního souhlasu na citovanou stavbu Kraj Vysočina o provedení majetkoprávního vypořádání a předloží za tím účelem 4 výtisky geometrického plánu a kopii kolaudačního souhlasu.

Článek IV.

Skutečnosti ve smlouvě blíže neupravené se řídí příslušnými ustanoveními zákona č. 89/2012 Sb., občanský zákoník a zákona č. 183/2006 Sb., stavební zákon.

Smlouva se vyhotovuje ve 4 výtiscích, z nichž jsou pro každého účastníka určeny 2 výtisky.

Tato smlouva bude sloužit jako jeden z dokladů k vydání územního a stavebního povolení pro stavbu „Rekonstrukce Okrouhlického rybníka a výstavba bezpečnostního přelivu, SO-3-II: Chodník“ v k. ú. Okrouhlice a obci Okrouhlice, jejímž investorem je Obec Okrouhlice.

Smluvní strany po přečtení smlouvy prohlašují, že smlouva je sepsána na základě jejich svobodné vůle, nikoli v tísní a za nápadně nevýhodných podmínek. Na důkaz tohoto připojují zástupci smluvních stran své podpisy.

Smlouva zakládající právo provést stavbu nabývá platnosti dnem podpisu smlouvy a účinnosti dnem uveřejnění v informačním systému veřejné správy – Registru smluv.

Investor výslovně souhlasí se zveřejněním celého textu smlouvy včetně podpisů (v případě fyzické osoby bude zveřejněný text smlouvy anonymizován v rozsahu osobních údajů) v informačním systému veřejné správy – Registru smluv.

Smluvní strany se dohodly, že zákonnou povinnost dle § 5 odst. 2 zákona o registru smluv splní Kraj Vysočina.

- 2. 11. 2016

V Okrouhlicí dne 24. 10. 2016

V Jihlavě dne

Ing. Lubomír Pospíchal
starosta obce


Obec Okrouhlice

Okrouhlice 186
582 31 Okrouhlice
IČ: 00267953 DIČ: CZ00267953

Kraj Vysočina

Žižkova 57, 587 33 Jihlava

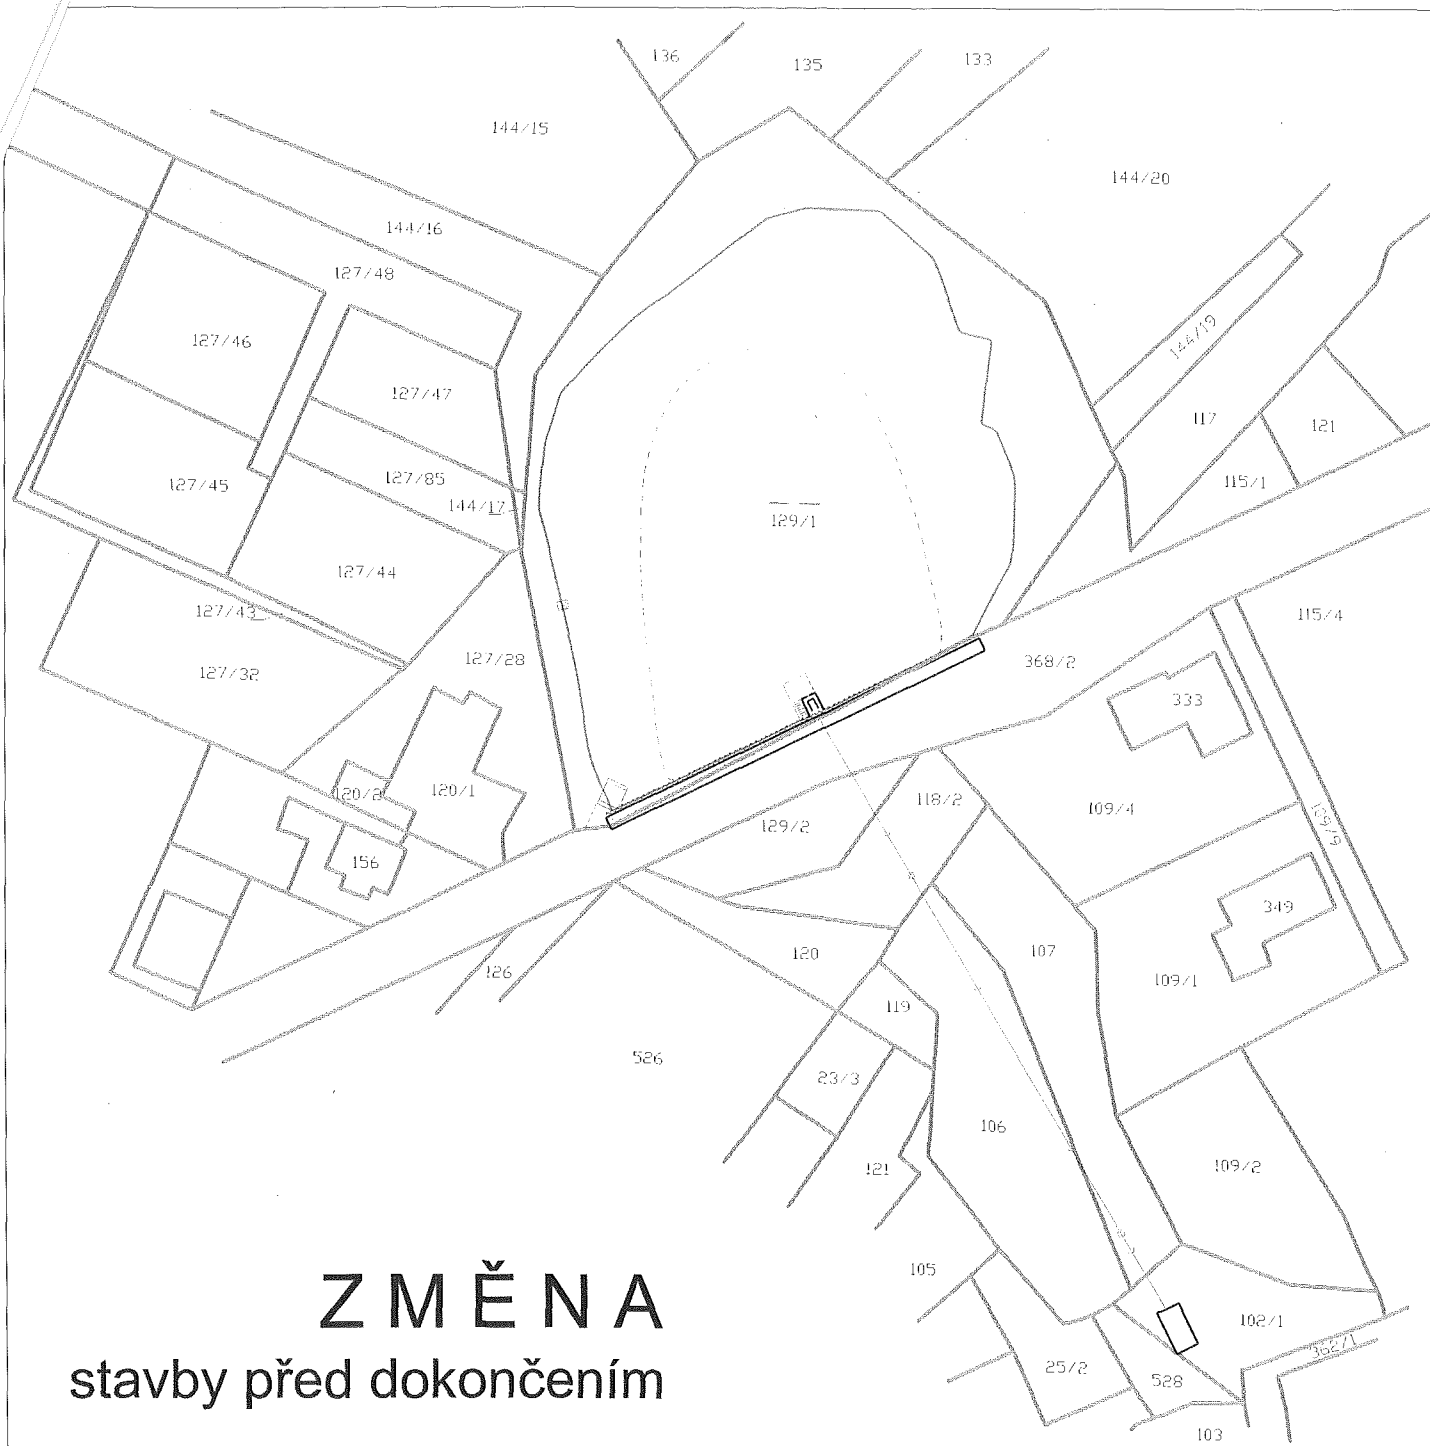MUDr. Jiří Běhounek
hejtmán kraje



ZMĚNA

stavby před dokončením

GEODETICKÉ ZAMĚŘENÍ PŘEVEDLA: GEODETICKÁ KANCELÁŘ HB v.o.s.
 VÝŠKOVÝ SYSTÉM: BALT PO VYROVNÁNÍ (Bpv)

SOUŘADNICOVÝ SYSTÉM: S-JTSK

VYPRACOVAL:	ZODPOVĚDNÝ PROJEKTANT:	VODOHOSPODÁŘSKÁ a KRAJINOTVORNÁ PROJEKCE	
ING. TOMÁŠ SOBOTKA	ING. TOMÁŠ SOBOTKA		
KRAJ:	OKRES:	KATASTRÁLNÍ ÚZEMÍ:	IČ: 76042995 mobil: 605 538 840 www.RYB-KA.cz
VYSOČINA	HAVLÍČKŮV BROD	OKROUHVICE	
INVESTOR:	OBEC OKROUHVICE OKROUHVICE Č.P. 186, OKROUHVICE 582 31		DATUM: 8 / 2016
AKCE:	REKONSTRUKCE OKROUHLICKÉHO RYBNÍKA a VÝSTAVBA BEZPEČNOSTNÍHO PŘELIVU k.ú. Okrouhlice, p.č. 129 / 1		Čís. ZAKÁZKY:
OBSAH:	Mapa KN - zákres stavby		STUPEŇ PD: RDS
			MĚŘÍTKO: 1:1 000
			PŘÍLOHA Č.: PARÉ:
			D.4