


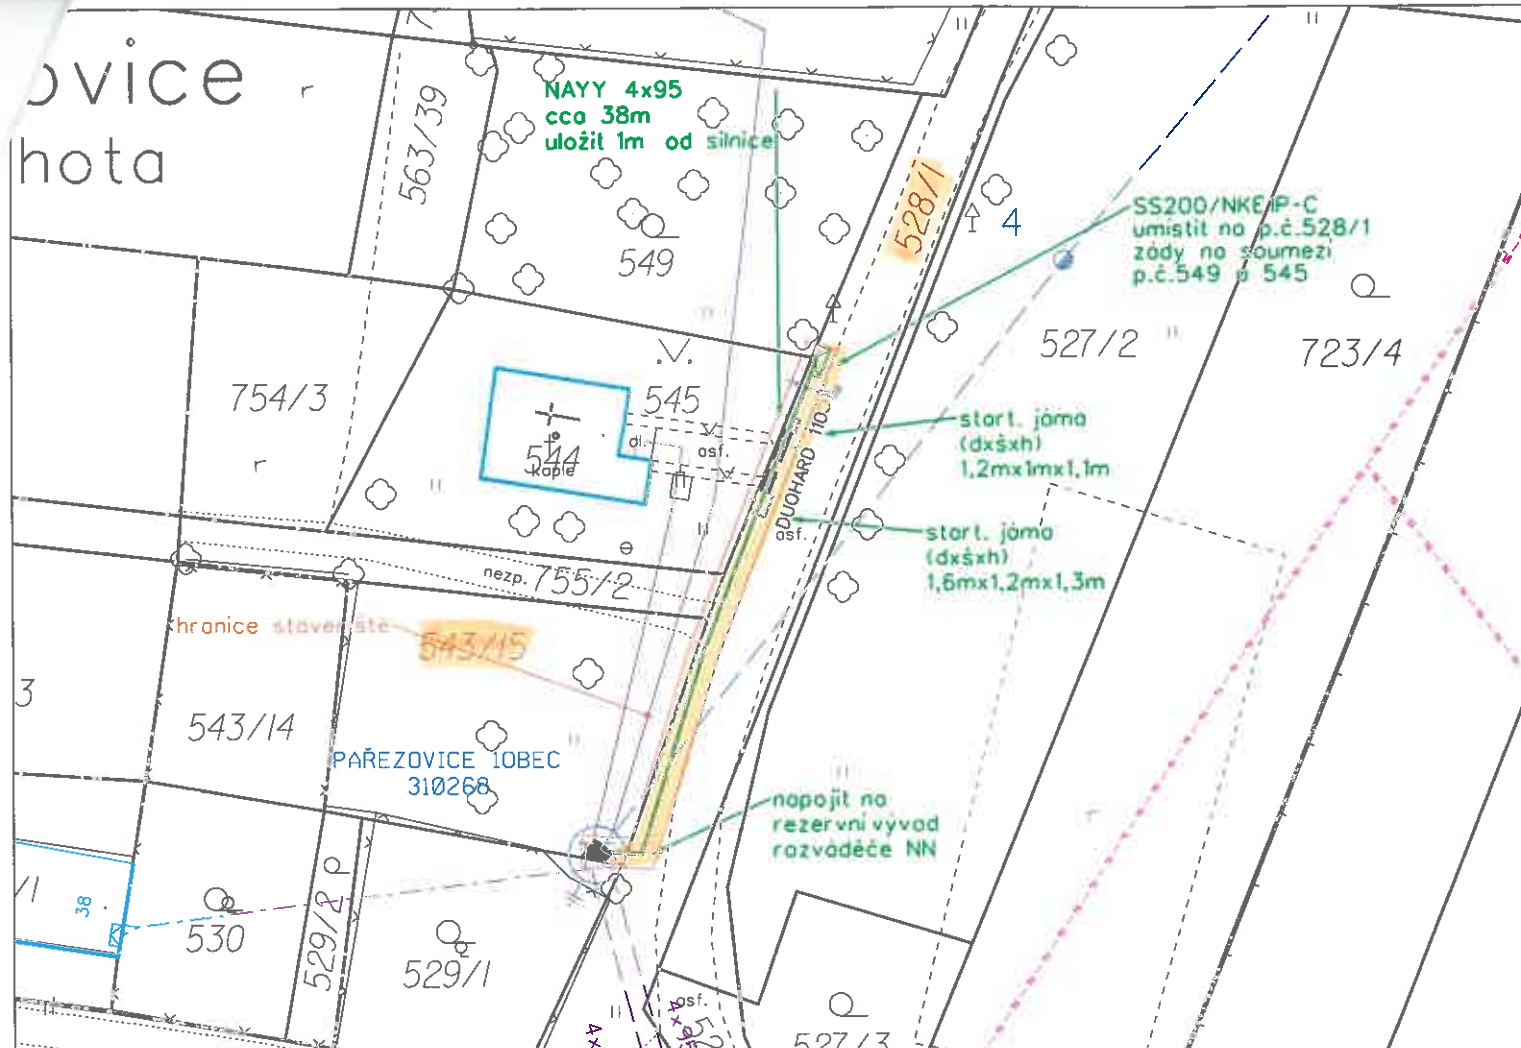

POZNÁMKA

ROZVODNÁ SOUSTAVA:

- 3+PEN, AC, 50Hz, 400 / 230V, TN-C

OCHRANA PŘED ÚRAZEM EL. PROUDEM:

- neživé části:

- automatickým odpojením od zdroje odpojením od zdroje nadproudovými jističími prvky dle PNE 33 00 00-1, čl. 3.3.3
- izolací - v nově budovaných částech sítě NN dle PNE 33 00 00-1, 3.3.2.1
- stupně ochrany do 1000V, dle PNE 330000-1, 4.1

- živé části:

- přepážkami nebo kryty, dle PNE 33 0000 1, čl. 3.2.2.3
- izolací živých částí dle PNE 33 00 00-1, čl. 3.2.2.4

PROSTORY:

- z hlediska úrazu el. proudem
- nebezpečné
- podle působení vnějších vlivů
- V - pod přístřeškem dle PNE 33 00 00-2
- VI - venkovní dle PNE 33 00 00-2

UPOZORNĚNÍ

Před zahájením výkopových prací musí být zaměřeny a vytyčeny všechny dotčené inž. sítě.

Polohu podzemních vedení nelze vytyčovat odměřováním na výkrese.

LEGENDA:



POJISTKOVÁ SKŘÍŇ projektovaná/stávající

UZEMNĚNÍ stávající

KONZOLA stávající

CHRÁNIČKA projektovaná

KABELOVÉ VEDENÍ NN projektované

NADZEMNÍ VEDENÍ NN IZOLOVANÝM VODIČEM stávající

NADZEMNÍ VEDENÍ NN HOLÝM VODIČEM stávající

KABELOVÉ VEDENÍ NN stávající

HRANICE STAVENÍSTĚ

SLABOPROUD - TELEFON

- STÁVAJÍCÍ ZAŘÍZENÍ VN
- STÁVAJÍCÍ ZAŘÍZENÍ NN
- PROJEKTOVANÉ ZAŘÍZENÍ NN

Vypracoval:	Petr Totek	
Zodp. projektant:	Václav Hladil	
Stupeň:	ÚS	
Místo stavby:	k.ú. Lhota	Kraj: Jihomoravský
Stavebník:	EON Distribuce a.s., F.A.Gerstnera 2151, 370 01 České Budějovice	
Název stavby:	Pařezovice, připojení NN MUDr. Řiháček	
Obsah výkresu:	SITUAČNÍ PLÁN	

Sídlo Břest 79 768 23 Břest	RS Břest Břest 79 768 23 Břest tel.: 573 354 505 e-mail: brest@mopre.cz
Číslo stavby:	1030030350
Název souboru:	01 Situační plán.dgn
Datum:	3/2016
Formát:	1xA4
Měřítka:	Čís. výkresu: 1:500 S-16-1614-04-01