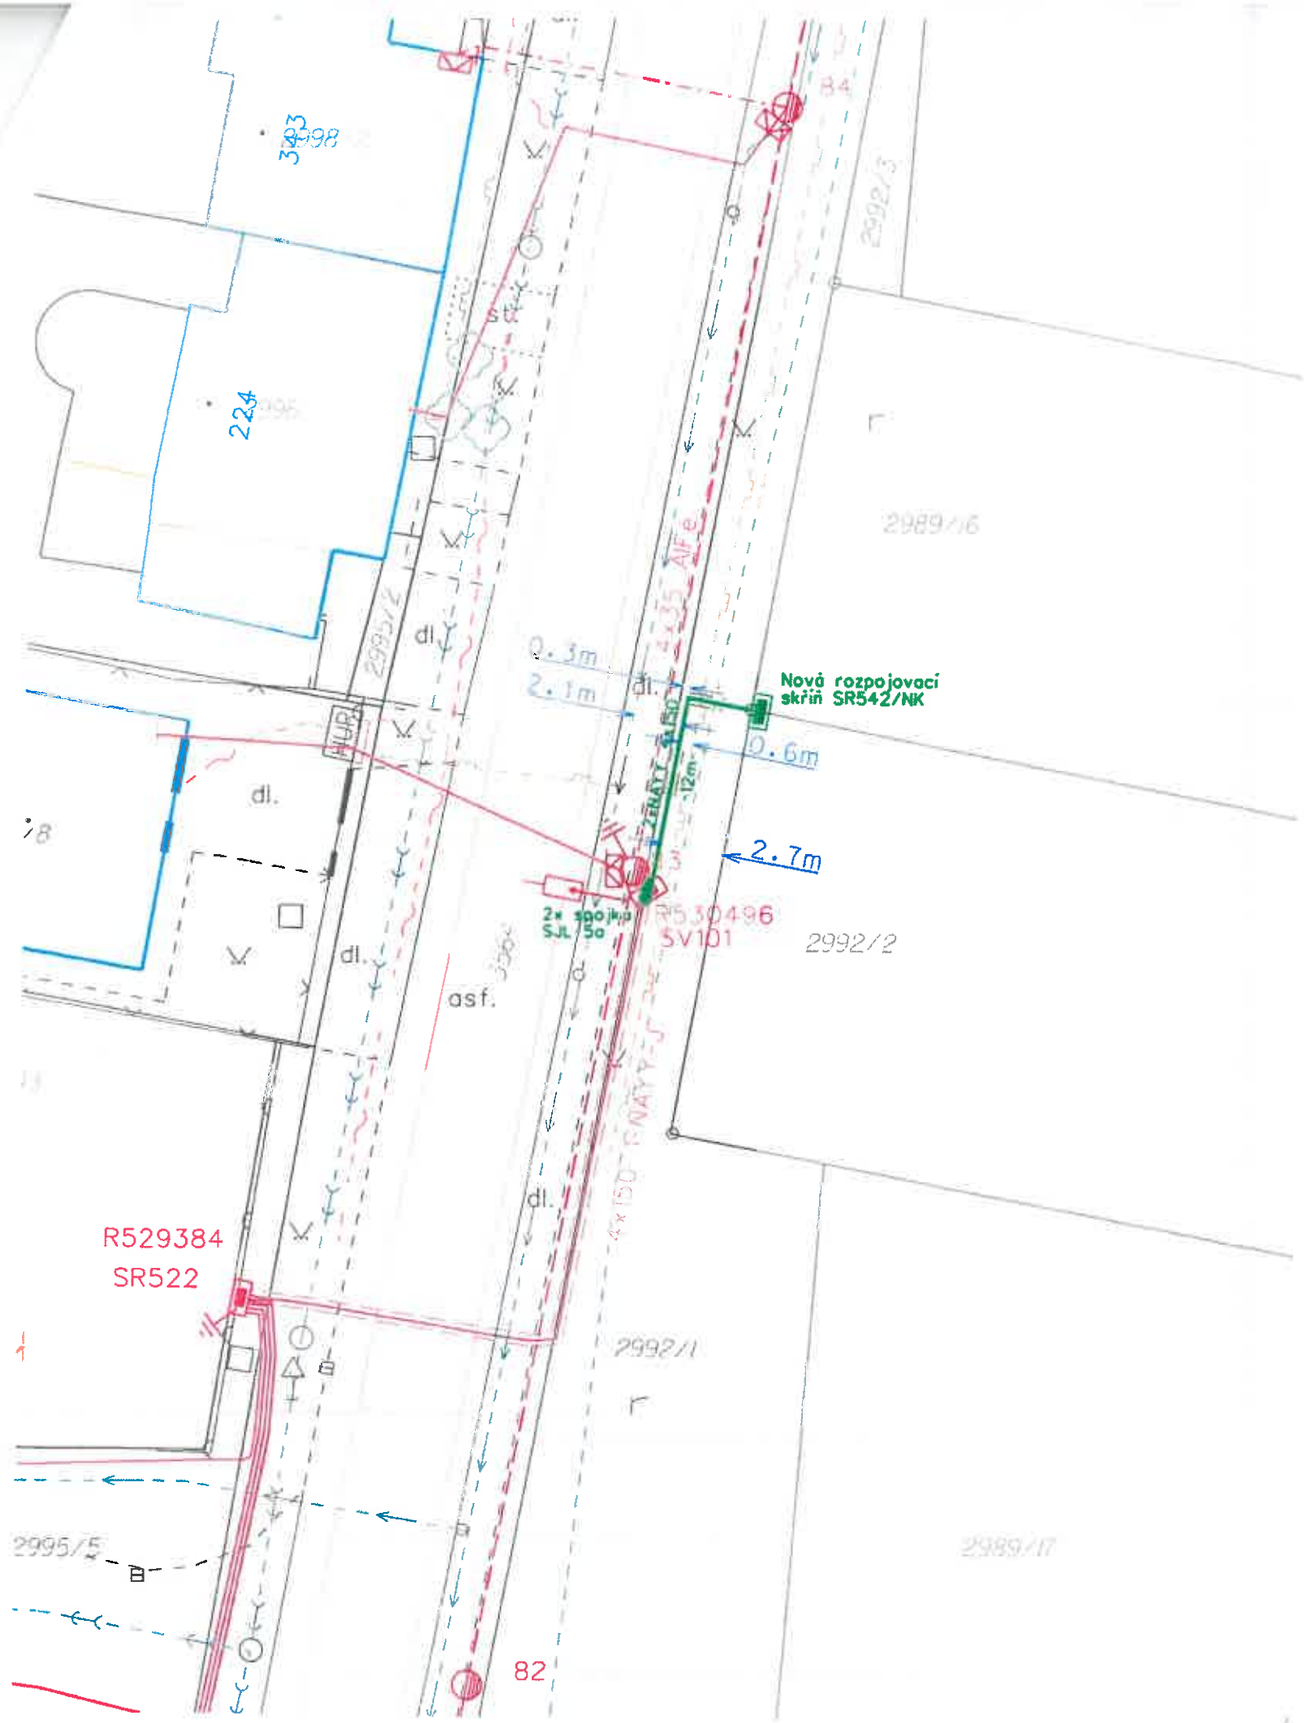

Legenda nového energetického zařízení:

- kabelové vedení NN
- kabelová chránička
- kabelový žlab
- rozpojovací skříň

Legenda stávajícího energetického zařízení:

- kabelové vedení NN
- nadzemní vedení NN (izol.vodiče)
- nadzemní vedení NN (holé vodiče)
- betonové podpěrné body
- přípojkové skříně
- rozpojovací skříně
- uzemnění

Legenda KN:

- hranice parcel KN
- vnitřní malba katastru
- obrys účelové mapy
- obrys budov

Legenda stávajících inženýrských sítí:

- vodovod
- kanalizace splašková
- plyn NTL
- telefon

Výkop volný terén

Přep.cena do 10615,-

MĚSTSKÝ ÚŘAD VYŠKOV
odbor investiční
Odsouhlaseno dne 31.3.2016
Pod č. jednacím MV 1854/2016 Podpis

Základní údaje

Prostory z hlediska úrazu el. proudem:	nebezpečné
Větrová oblast:	II., dle podkladů EGÚ Brno
Námrazová oblast:	NI, dle podkladů EGÚ Brno
Rozvodná soustava nn:	3+PEN 50Hz 230/400V TN-C
Rozvodná soustava vn:	3f 50Hz 22kV IT

Ochrana před nebezpečným dotykem živých částí rozvodných el. zařízeních do 1000V i nad 1000V:
- polohou, dle PNE 33 0000-1, čl.3.2.2.1
- izolací, dle PNE 33 0000-1, čl.3.2.2.4
- přepážkami nebo kryty dle PNE 33 0000-1, čl.3.2.2.3

Ochrana před nebezpečným dotykem neživých částí:
VN - zemněním - IT
NN - samočinným odpojením od zdroje TN-C

Všechny podzemní sítě jsou zakresleny orientačně. Před zahájením výkopových prací je nutné zabezpečit vytýčení. Polohu podzemních vedení nelze vytyčovat odměřováním na výkrese.

Vypracoval:	Petr Netík	Zodp. projektant:	Ing. Martin Kyselák
Stupeň:	DÚS		
Místo stavby:	k.ú. Vyškov	Kraj:	Jihomoravský
Stavebník:	E.ON Distribuce a.s., F.A. Gerstnera 2151/6, 370 49 České Budějovice		

MOPRE s.r.o.
Sídlo
Břest 79
768 23 Břest
RS Vyškov
Žerotínova 2
682 01 Vyškov
tel.: 728 418 768
e-mail.: p.netik@mopre.cz

Název stavby:
Vyškov,přípojka NN k RD Valenta, Doležel

Číslo stavby:	1030030786
Název souboru:	2.dgn
Datum:	04/2016
Formát:	2xA4
Měřítko:	1:250
Čís. výkresu:	2

Obsah výkresu:
KOORDINAČNÍ SITUACE STAVBY