



## *SMLOUVA O DÍLO*

**uzavřená podle § 2586 a násl. zákona 89/2012 Sb. občanský zákoník v platném znění  
pro projekt:**

*„Modulární pumptrackové dráhy SPEEDRING PLUS + LINE  
pro lokalitu Šumperk - Benátky“*

## I. SMLUVNÍ STRANY

### 1.1 OBJEDNATEL

**Město Šumperk**

se sídlem nám. Míru 364/1, 787 01 Šumperk

Zastoupené

ve věcech smluvních: Mgr. Tomášem Spurným, 2. místostarostou

ve věcech technických: Ing. Pavlem Volfem, vedoucím odboru strategického rozvoje,  
územního plánování a investic

IČO: 00303461

DIČ: CZ 00303461

Bankovní spojení: Česká spořitelna a.s., pobočka Šumperk

číslo účtu: 27-1905609309/0800

### 1.2 ZHOTOVITEL

**Way to Nature, s.r.o.**

se sídlem Svatoplukova 1222/24, Ostrava-Vítkovice 703 00

Zapsaná v obchodní rejstříku u Krajského soudu v Ostravě, spisová značka  
61186 C

Zastoupená [REDAKCE], jednatelem společnosti

IČO: 292 46 954

DIČ: CZ292 46 954

[REDAKCE]

## II. ZÁKLADNÍ USTANOVENÍ

- 2.1 Tato smlouva o dílo je uzavřena podle § 2586 až 2635 zákona č. 89/2012 Sb., občanského zákoníku, v platném znění.
- 2.2 Smluvní strany prohlašují, že údaje uvedené v záhlaví této smlouvy a taktéž oprávnění k podnikání jsou v souladu s právní skutečností v době uzavření smlouvy. Smluvní strany se zavazují, že změny dotčených údajů oznámí bez prodlení druhé smluvní straně.
- 2.3 Smluvní strany prohlašují, že osoby podepisující tuto smlouvu jsou k tomuto úkonu oprávněny.

### III. ÚČEL A PŘEDMĚT SMLOUVY

- 3.1 Předmětem této smlouvy je závazek zhotovitele dodat a instalovat modulární pumtrackovou sestavu *SPEEDRING PLUS + LINE* do Sportovně – rekreačního areálu Benátky v Šumperku na parcelu č. 1487/6 v k.ú. Šumperk (do prostoru mezi in – line dráhu a rybník) v provedení dle technického listu, který je nedílnou přílohou č.1 této smlouvy (dále jen „Dílo“ nebo „Dráha“).
- 3.2 Dílo zahrnuje dodávku, dopravu, montáž Dráhy v černém barevném provedení a tvarovém uspořádání dle přílohy č.1 této smlouvy, certifikát ČSN-EN 14974 a Uživatelský manuál výrobce. Součástí Díla je zaškolení osob určených objednatelem pro běžnou údržbu a používání Dráhy v den jejího předání.
- 3.3 Objednatel se zavazuje poskytnout zhotovitelem vyžádanou potřebnou součinnost pro zhotovení Díla, řádně provedené a dokončené Dílo převzít a zaplatit sjednanou cenu Díla.
- 3.4 Předmětem Díla nejsou zejména přípravné a dokončovací práce na podkladní ploše, určené pro instalaci modulárních drah, zhotovení přístupových a jiných ploch, povrchů, konstrukcí, podíí nebo ramp.

### IV. DOBA A MÍSTO PLNĚNÍ

- 4.1 Zhotovitel zahájí práce na provádění Díla specifikovaném v článku III. bez zbytečného odkladu do 10 dnů po obdržení této podepsané smlouvy o Dílo objednatelem.
- 4.2 Dílo budou zhotovitelem provedeno a předáno objednateli nejpozději do 40 pracovních dnů od obdržení této podepsané smlouvy o Dílo objednatelem.
- 4.3 Místem plnění Díla je plocha sportoviště Benátky v obci Šumperk na parcele č. 1487/6 kú: Šumperk dle zákresu, který je nedílnou přílohou č. 2 této smlouvy.
- 4.4 Montážní práce na předmětu plnění nebudou po převzetí určené plochy probíhat za nepříznivých klimatických podmínek (déšť, mráz, podmáčený terén... ).  
O tuto dobu se prodlužuje v kalendářních dnech doba plnění. Pro vyloučení pochybností smluvní strany uvádí, že teploty pod -5°C jsou nepříznivými klimatickými podmínkami.
- 4.5 Doba plnění Díla se rovněž prodlužuje o dobu neposkytnutí jakékoliv potřebné součinnosti objednatele při realizaci Díla dle písemně sdělených požadavků zhotovitele na elektronickou adresu objednatele: [REDACTED]

### V. CENA A PLATEBNÍ PODMÍNKY

- 5.1 Cena Díla v rozsahu plnění dle čl. III této smlouvy je stanovena dohodou smluvních stran a činí celkem:

**Cena bez DPH**                      **927 296,- Kč** (Devětsetdvacetsedmtisícdvěstědevadesátšest)

**DPH**                                      **194 732,- Kč** (Stodevadesátčtyřtisícšedsmsetřicetdva)

**Cena včetně DPH**                      **1 122 028,- Kč** (Jedemilionstodvacetdvatisícdvacetosmkorun)

- 5.2 Cena zahrnuje veškeré náklady zhotovitele nezbytné pro realizaci předmětu Díla, tj. obsahuje veškeré náklady, ceny veškerých prací, úkonů, služeb, plnění i činností vynaložených či poskytnutých zhotovitelem při a pro splnění závazků, jak jsou specifikovány touto smlouvou. Cena obsahuje i případné zvýšené náklady spojené s vývojem cen vstupních nákladů, a to až do doby splnění předmětu této smlouvy, nejdéle však do konce roku 2018.
- 5.3 Po předání Díla uhradí objednatel cenu Díla bankovním převodem na účet zhotovitele uvedený v záhlaví této smlouvy na základě faktury vystavené zhotovitelem.
- 5.4 Splatnost faktury je stanovena do 21 kalendářních dnů ode dne protokolárního předání díla zhotovitelem objednateli.
- 5.5 Úhrady dle tohoto článku jsou splněny dnem odepsání příslušné částky z účtu objednatele na účet zhotovitele.

## VI.

### ODPOVĚDNOST ZA VADY

- 6.1 Dílo má vady, jestliže jeho provedení neodpovídá požadavkům uvedeným ve smlouvě, zejména v čl. 3.1. a 3.2. této smlouvy a v příloze č. 1 této smlouvy, popř. pokud neumožňuje užívání, k němuž bylo určeno a zhotoveno.
- 6.2 Zhotovitel zodpovídá za vady, které má Dílo v době jeho předání objednateli a dále za vady, které se vyskytly na Díle v záruční době.
- 6.3 Zhotovitel neodpovídá za vady, které byly způsobeny chybným zadáním, pokyny objednatele, nesprávnou údržbou, nebo užíváním modulární dráhy.
- 6.4 Zhotovitel prohlašuje, že Dílo nemá žádné skryté vady a jeho vlastnosti jsou dostatečné pro řádné plnění účelu, pro které bylo touto smlouvou objednáno.

## VII.

### ZÁRUKA ZA JAKOST

- 7.1 Záruční doba na modulární pumtrackovou dráhu je 24 měsíců ode dne jejího protokolárního převzetí objednatelem.
- 7.2 Za vady, které se projeví po záruční době, odpovídá zhotovitel, pokud byly způsobeny porušením jeho povinností. Práva a povinnosti smluvních stran z vad díla se řídí ustanovením § 2615 občanského zákoníku.
- 7.3 Objednatel je povinen vady písemně reklamovat u zhotovitele bez zbytečného odkladu po jejich zjištění. Oznámení (reklamací) odešle na adresu zhotovitele uvedenou v článku I. této smlouvy. V reklamaci musí být vady popsány nebo uvedeno jak se projevují. Dále v reklamaci objednatel uvede, jakým způsobem požaduje sjednat nápravu.
- 7.4 Zhotovitel se zavazuje do 5 pracovních dnů nahlášené vady posoudit a následně zahájit práce na odstranění oprávněně reklamované vady objednatelem, které provede nejpozději do 15 pracovních dnů od doručení oprávněné reklamace zhotoviteli. V případě prodloužení se zajištěním opravy uznané vady je objednatel oprávněn požadovat zaplacení smluvní pokuty ve výši 200,- Kč za každý započatý den prodloužení.
- 7.5 Objednatel je povinen umožnit zhotoviteli nahlášené vady posoudit a v případě uznání reklamace je odstranit.
- 7.6 Pokud zhotovitel neodstraní řádně nahlášené a uznané vady Díla, na které se vztahuje záruka nejpozději do 15-ti pracovních dnů, má objednatel právo dát vady odborně odstranit třetí osobě na náklady zhotovitele.

- 7.7 Záruční doba se prodlužuje o dobu, o kterou byl přerušen provoz z důvodu oprávněné reklamace vady Díla.

## VIII.

### ODEVZDÁNÍ A PŘEVZETÍ DÍLA

- 8.1 Dílo je zhotovitelem řádně splněno posledním dnem jeho dokončení a předání objednateli, nebo jeho pověřenému zástupci.
- 8.2 O předání díla budou vyhotoveny zápisy, který zpracuje zhotovitel.
- 8.3 Objednatel převezme předmět Díla v termínu, místě a čase, ke kterému byl nejpozději 5 kalendářních dnů předem k převzetí zhotovitelem vyzván na elektronické adrese: [pavel.volf@sumperk.cz](mailto:pavel.volf@sumperk.cz)
- 8.4 V případě, že se objednatel, nebo jeho pověřený zástupce nedostaví v uvedený den na stanovené místo a čas k převzetí předmětu Díla, nebo nebude z důvodu na straně objednatele provedeno proškolení osob, má se za to, že Dílo je uvedeným dnem dodavatelem řádně a včas předáno a objednatelem převzato.

## IX.

### ZAJIŠTĚNÍ ZÁVAZKU

- 9.1 Zhotovitel se zavazuje v případě nedodržení termínu dokončení díla dle článku IV. této smlouvy, z důvodů na jeho straně uhradit smluvní pokutu ve výši 0,05% z ceny díla za každý den prodlení.
- 9.2 Objednatel se zavazuje v případě nedodržení termínu úhrady celkové ceny díla dle článku V. této smlouvy uhradit smluvní pokutu ve výši 0,05 % z ceny díla za každý den prodlení.
- 9.3 Podkladem pro uhrazení smluvní pokuty popř. smluvního úroku z prodlení je faktura, na základě které bude vyúčtován počet dnů prodlení, popř. bude odkázáno na ustanovení smlouvy o dílo, ze kterého vyplývá příslušné právo sankce a dále bude zde uvedena požadovaná výše smluvní pokuty nebo smluvního úroku z prodlení. Strany se dohodly, že splatnost těchto faktur je 14 dnů od doručení druhé straně.

## X.

### ZVLÁŠTNÍ UJEDNÁNÍ

- 10.1 Smluvní strany se dohodly, že od této smlouvy lze odstoupit pouze v případech, které stanoví tato smlouva nebo zákon.
- 10.2 Smluvní strany se dohodly, že nebezpečí škody na zhotoveném díle přechází ze zhotovitele na objednatele dnem předání Díla, .
- 10.3 Návrhy dodatků a změny k této smlouvě budou prováděny písemně. Smluvní strany se zavazují vyjádřit ke změnám písemně ve lhůtě do 3 dnů od obdržení písemného návrhu změny. Po tuto dobu je návrhem zavázána podávající strana.
- 10.4 Objednatel prohlašuje, že je oprávněn nakládat s pozemkem parc. č. 1487/6 k.ú. Šumperk, ve smyslu vybudování modulární Dráhy.
- 10.5 Objednatel prohlašuje, že pro zhotovitele zajistil nebo zajistí do doby montáže Dráhy, veškerá oprávnění instalovat modulární Dráhu pumptrack na určeném místě v souladu s právem platným v daném místě a čase. Bude-li třeba, aby takové oprávnění bylo uděleno, zašle

- objednatel jeho písemné vyhotovení do tří dnů po podpisu této smlouvy o dílo do sídla zhotovitele. Pokud jej nezašle, má se za to, že sdělil, že jej není třeba.
- 10.6 Objednatel prohlašuje, že mu nejsou známe žádné právní ani faktické překážky, které by bránily rozmístění Dráhy v místě plnění.
- 10.7 Pokud se dané prohlášení ukáže jako nepravdivé a existence inženýrských sítí nebo jiných skutečností bude bránit sjednanému rozmístění Dráhy, určí objednatel bezodkladně nové vhodné umístění. Nepravdivost prohlášení jde ve všech směrech, kde se její důsledky projeví, na vrub objednatele.
- 10.8 Objednatel se zavazuje pro zhotovitele zabezpečit po dobu realizace předmětu Díla možnost vhodného příjezdu pro nákladní a osobní vozidla a vstup pracovníků zhotovitele na pozemek parc.č. 1487/6, v k.ú. Šumperk do doby předání předmětu Díla a zaplacení ceny Díla.
- 10.9 Zhotovitel je oprávněn nainstalovat na Dráhu a její prvky štítky a polepy s informacemi o zhotoviteli a třetích stranách.
- 10.10 Drobné konstrukční změny vedoucí ke zlepšení užitných vlastností Dráhy může zhotovitel po dohodě s objednatelem realizovat bez nutnosti sepsání dodatku ke smlouvě o dílo.
- 10.11 V rámci plnění této smlouvy je zhotovitel, a zejména osoby zajišťující plnění v souvislosti s Dílem povinen postupovat v souladu s pokyny objednatele.

## XI.

### ZÁVĚREČNÁ USTANOVENÍ

- 11.1 Tato smlouva je vyhotovena ve třech vyhotoveních, z nichž dvě vyhotovení obdrží objednatel a jedno zhotovitel.
- 11.2 Veškerá práva a povinnosti vyplývající z této smlouvy se řídí právním řádem České republiky - zák. č. 89/2012 Sb. občanský zákoník v platném znění.
- 11.3 Pokud je v této smlouvě použit termín smlouva, je tím míněna tato smlouva o dílo.
- 11.4 Za objednatele je oprávněn jednat ve věcech:

- technických Ing. Pavel Volf

- smluvních Mgr. Tomáš Spurný

11.5 Smluvní strany prohlašují, že tato smlouva neobsahuje obchodní tajemství dle ust. § 504 zákona č. 89/2012 Sb., občanský zákoník, v platném znění, případně důvěrné informace a souhlasí s jejím zveřejněním v plném rozsahu v registru smluv dle zákona č. 340/2015 Sb., o zvláštních podmínkách účinnosti některých smluv, uveřejňování těchto smluv a o registru smluv (zákon o registru smluv), případně i s jejím jiným zveřejněním např. na internetových stránkách, úřední desce apod.

11.6 Tato smlouva je uzavřena dnem podpisu obou smluvních stran a nabývá účinnosti dnem zveřejnění v registru smluv

11.7 Tato smlouva byla uzavřena v souladu s usnesením RM Šumperk č. 4257/18 ze dne 12.4.2018

Příloha č. 1: Technický list dráhy SPEEDRING PLUS + LINE

Příloha č. 2: Zákres polohy Dráhy do situace katastrální mapy

23. 05. 2018

V Šumperku dne .....

V Ostravě dne 9.5.2018



Město Šumperk  
Mgr. Tomáš Spurný  
2. místopředseda




jednatel



# SCHEMA MODULÁRNÍ PUMPTRACKOVÉ DRÁHY ŠUMPERK - BENÁTKY

Příloha smlouvy o Dílo č. 1

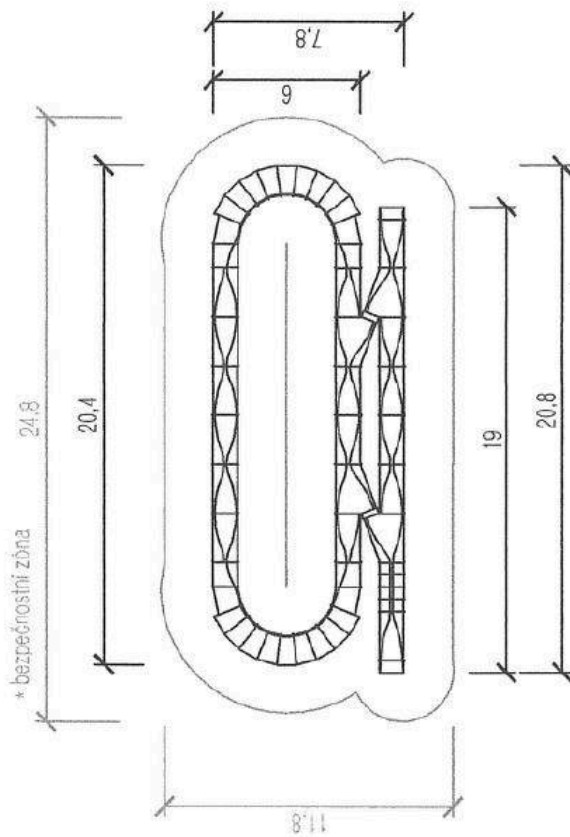

MODULÁRNÍ PUMPTRACK

SPEEDRING PLUS 44m, 115m<sup>2</sup>

LINE 19m, 22m<sup>2</sup>

VÝČET PRVKŮ:

B01	16 kusů
T1L+R	2+2 kusů
T2L+R	2+2 kusů
T03	18 kusů
G01	4 kusy
X01	4 kusy
X07	2 kusy
X06	2 kusy

Datum - červen 2018

SPEEDRING PLUS + LINE


Investor - Městský úřad Šumperk, náměstí Mru 1, 787 01, Šumperk

MĚŘÍTKO 1 : 300

way to nature  
Vypracoval: Ing. Stanislav Machač



# ZASTAVOVACÍ STUDIE MODULÁRNÍ PUMPTRACKOVÉ DRÁHY ŠUMPERK - BENÁTKY

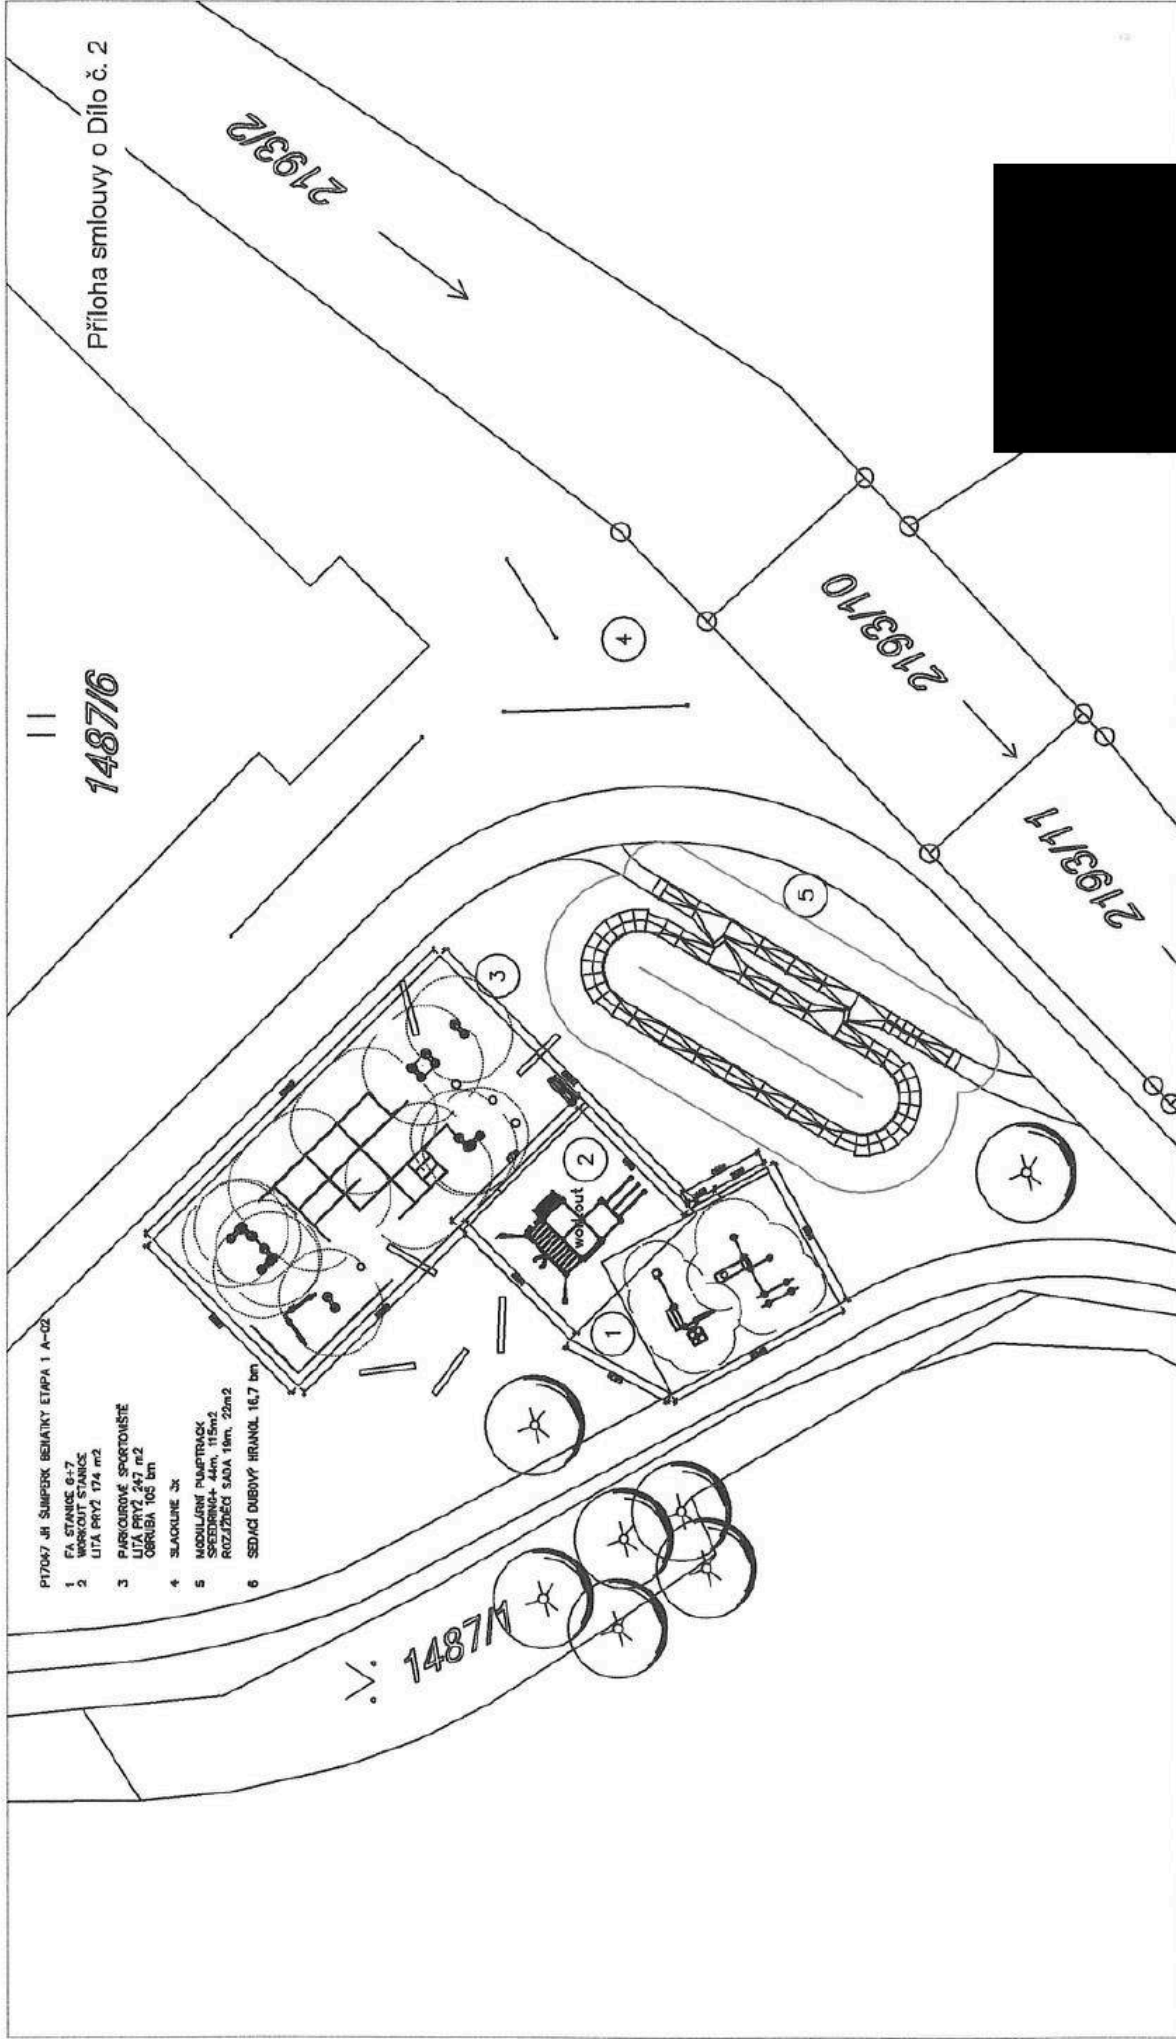

Datum - březen 2018

Investor - Městský úřad Šumperk, náměstí Míru 1, 787 01, Šumperk

CELKOVÁ SITUACE 1 : 1000

SPEEDRING PLUS + LINE