


SO103 - Přečhod v ulici U Stadionu

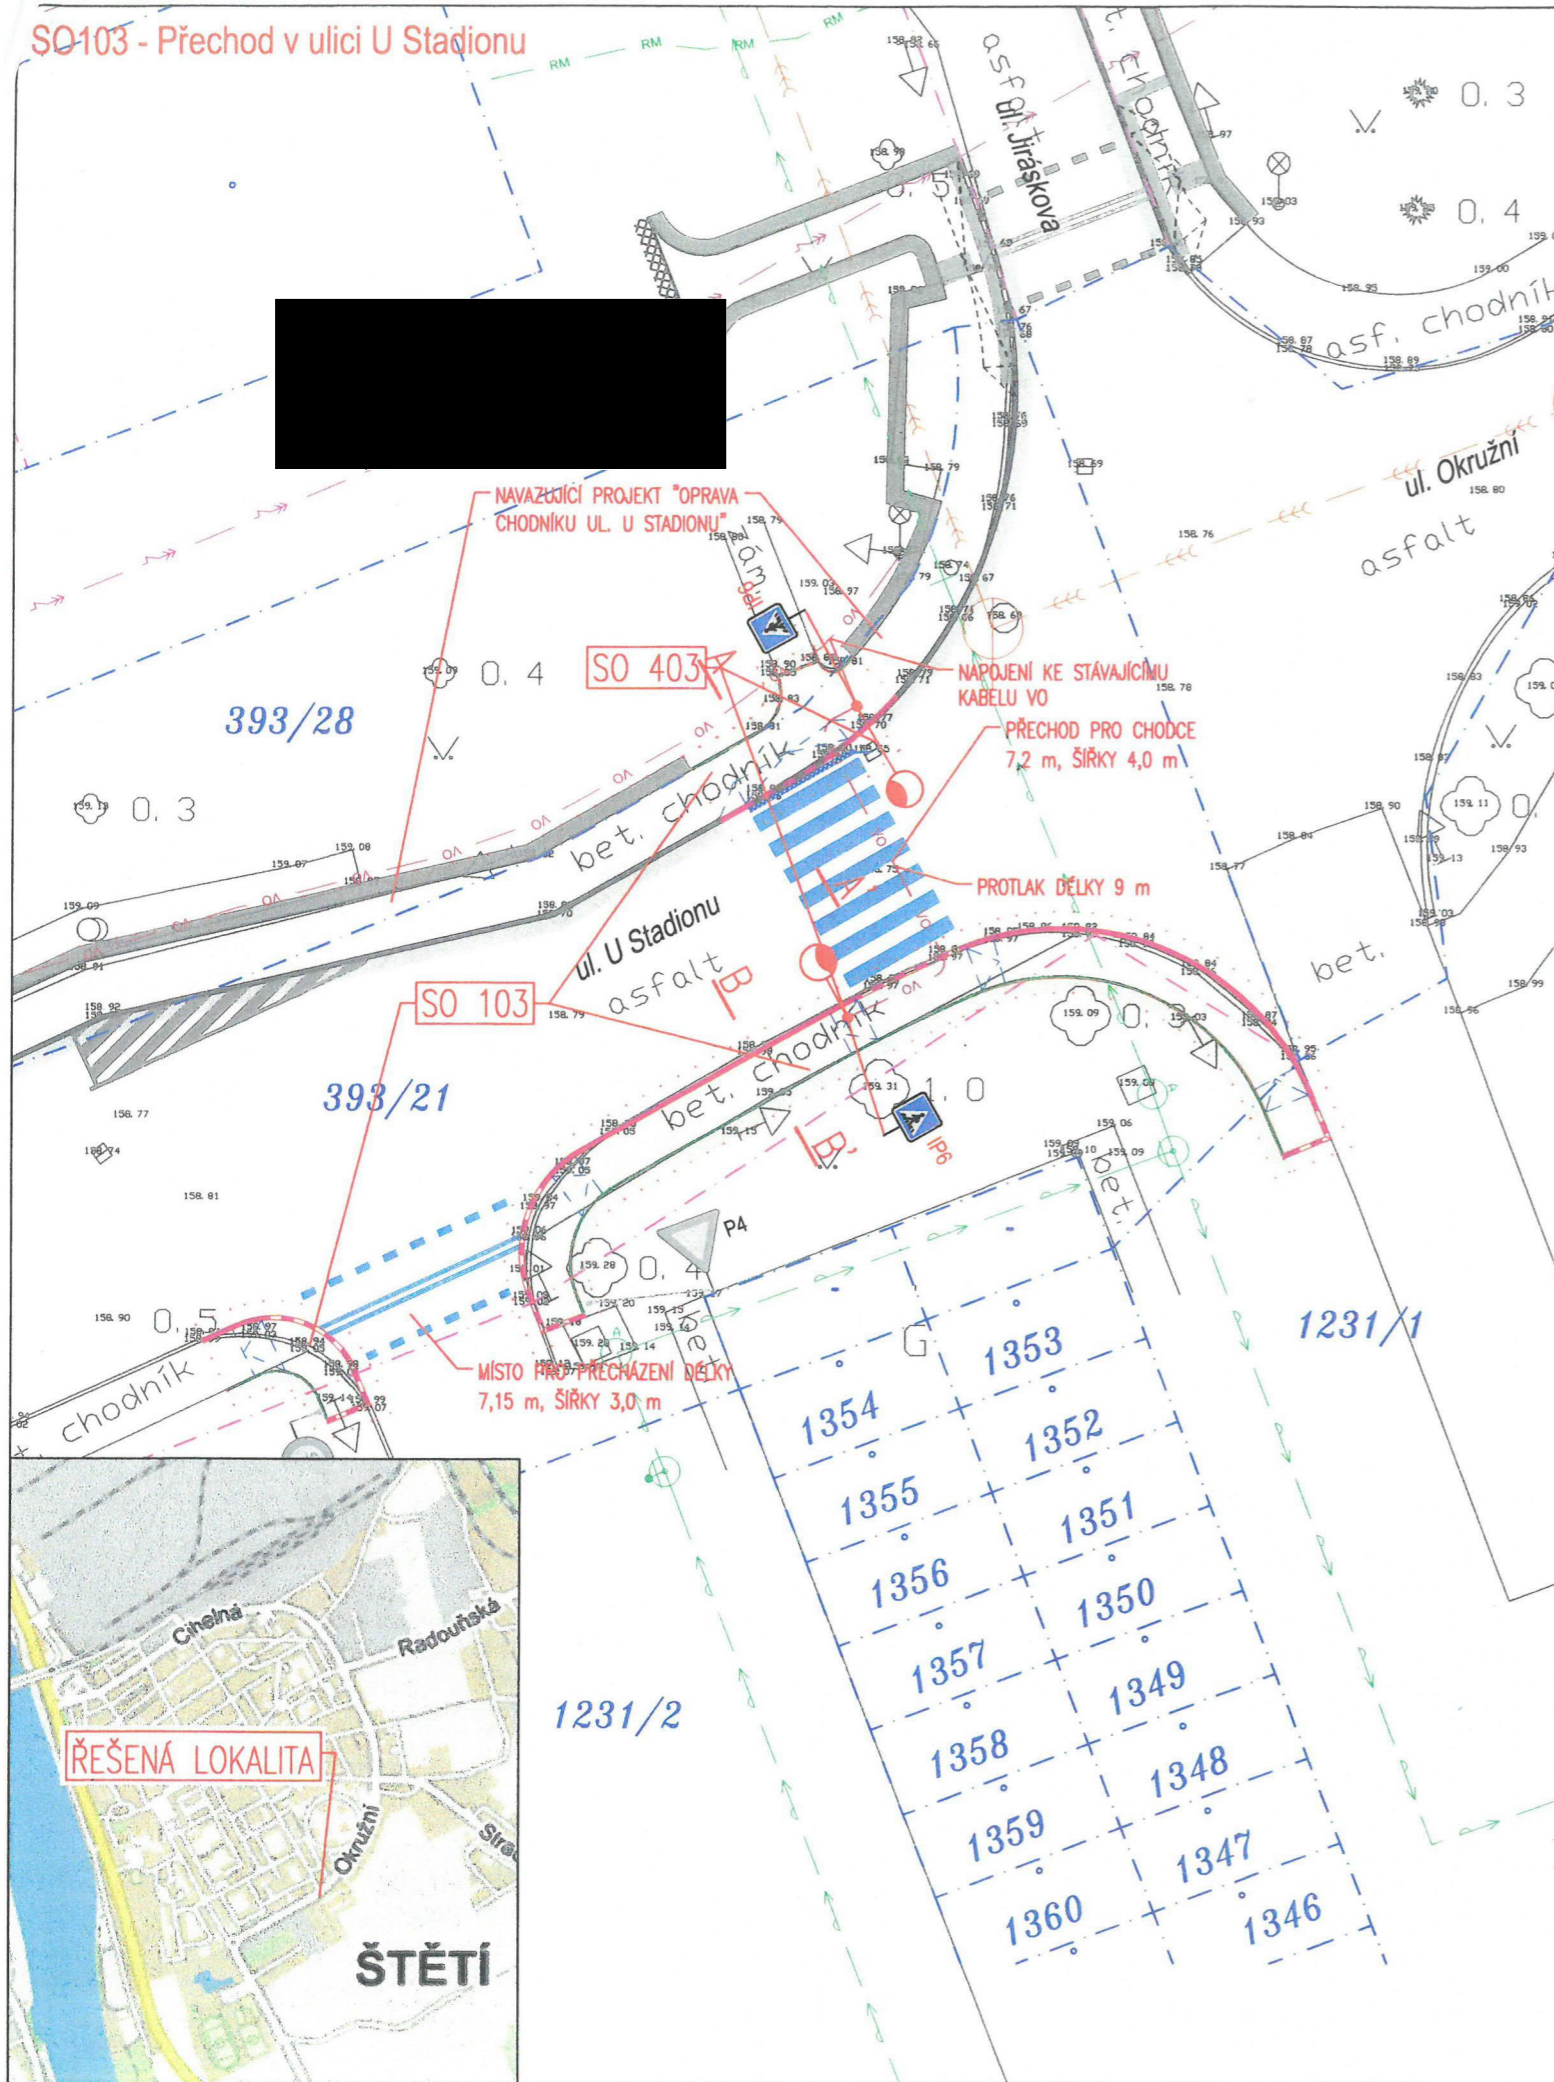

Legenda - navržená stavba:

- Betonová obruba tl. 15 cm; snížená podsádka
- Betonová obruba tl. 5 cm; snížená podsádka
- Rampy
- Vodorovné dopravní značení - bílé
- Vodorovné dopravní značení - žluté
- Hranice stavebních úprav
- Vozovka - rekonstrukce
- Chodník - betonová dlažba
- Chodník - asfalt, plná konstrukce
- Kamenivo
- Opatření pro nevidomé
- Plocha zeleně
- Stávající zábradlí
- 91.34 Výškový bod
- Nový stožár VO
- Svislé dopravní značení stávající
- Svislé dopravní značení nové
- Číslo pozemků
- Hranice pozemků KN
- Slučková čára

Legenda - inženýrské sítě:


- Sdělovací kabel - stávající podzemní (CETIN)
- Sdělovací kabel - stáv. podzemní nezaměřený (CETIN)
- Sdělovací kabel - stávající optický, podzemní (CETIN)
- Elektro NN - stávající podzemní do 1kV (ČEZ)
- Elektro VN - stávající podzemní do 35 kV (ČEZ)
- Sdělovací kabel - metalický, stáv. podzemní (ČEZ ICT-M)
- Veřejné osvětlení podzemní - stávající (ELTODO)
- Sdělovací kabel - stávající podzemní (RIO Media)
- Sdělovací kabel - stáv. podz. neprov. (RIO Media)
- Tepl vod - stávající podzemní (RATE)
- Vodovod - stávající (SČVK)
- Kanalizace jednotná - stávající (SČVK)
- Veřejné osvětlení podzemní - nové
- Nová přípojka žlabu DN100
- Odvodňovací žlab

Legenda - stavební objekty:

- 100 - Objekty pozemních komunikací
- SO101 Přečhod Cihelná X 9. května
- SO102 Přečhod Cihelná X Palackého
- SO103 Přečhod ul. U Stadionu
- 400 - Elektro a sdělovací objekty
- SO401 Nasvětlení přečhodu Cihelná X 9. května
- SO402 Nasvětlení přečhodu Cihelná X Palackého
- SO403 Nasvětlení přečhodu ul. U Stadionu


Podzemní sítě zakresleny dle podkladů správců. Před započítím zemních prací je nutné vytyčení a dle potřeby ověření kopanými sondami. V ochranném pásmu IS nebude k výkopovým pracem použito strojní techniky.

ČÍSLO REVIZE	DATUM REVIZE	POPIS REVIZE
2.	---	---
1.	---	---

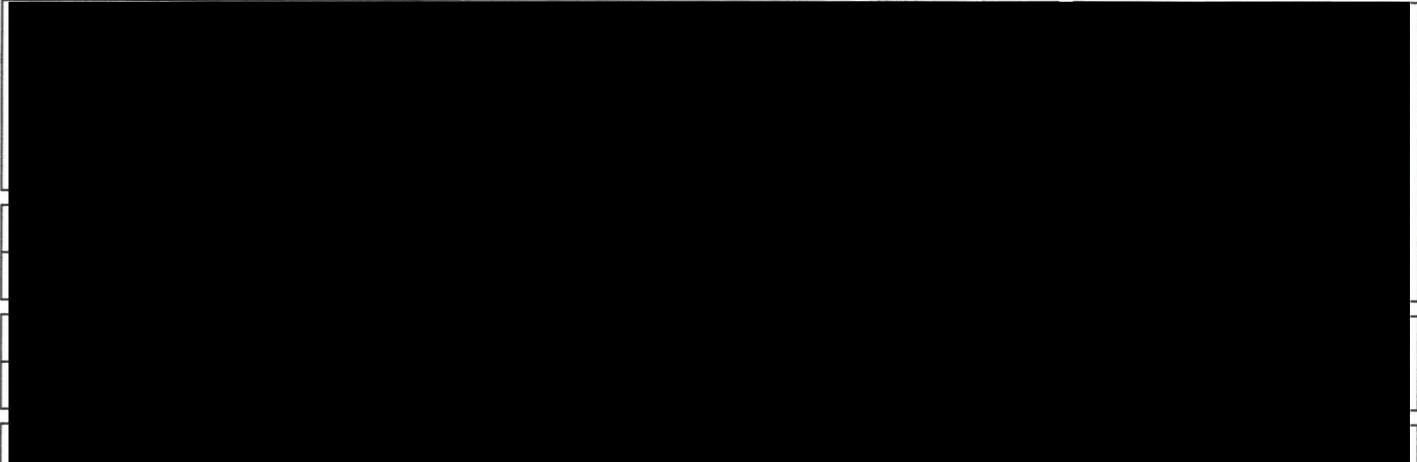

Zakázka:	ŠTĚTÍ - PŘECHODY PRO CHODCE CIHELNÁ X 9. KVĚTNA, CIHELNÁ X PALACKÉHO A V UL. U STADIONU	Měřítko:	1:250	Paré:	
Příloha:	KOORDINAČNÍ SITUACE	Číslo přílohy:	B.2		

SO101 - Přečhod Cihelná X 9. května

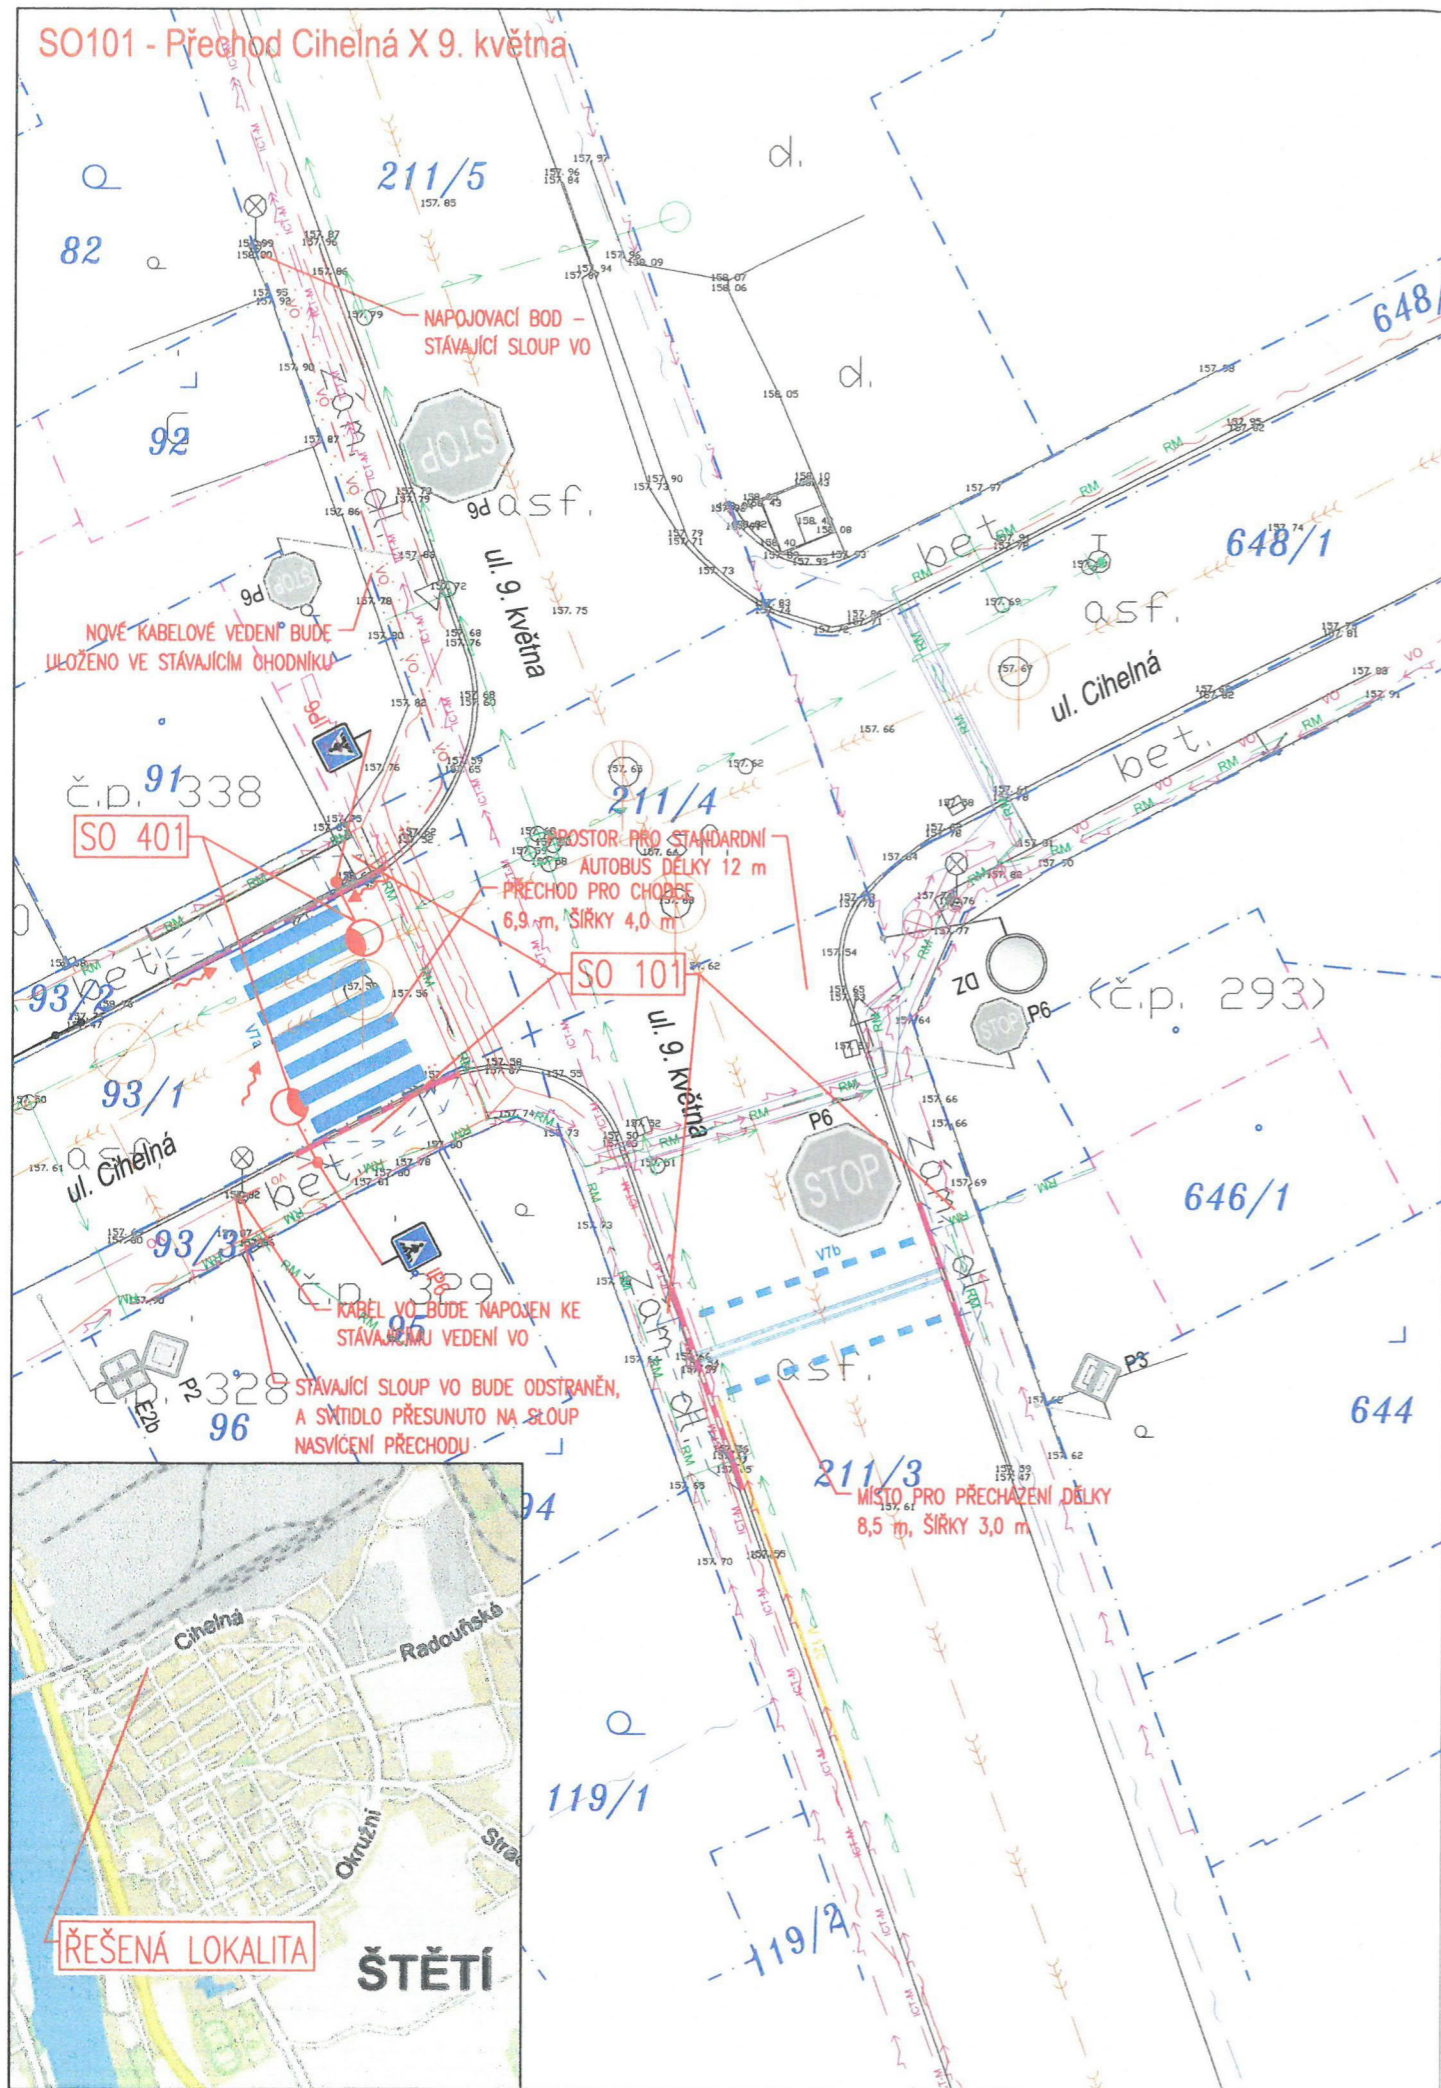

SO102 - Přečhod Cihelná X Palackého

