


SITUACE M 1:500

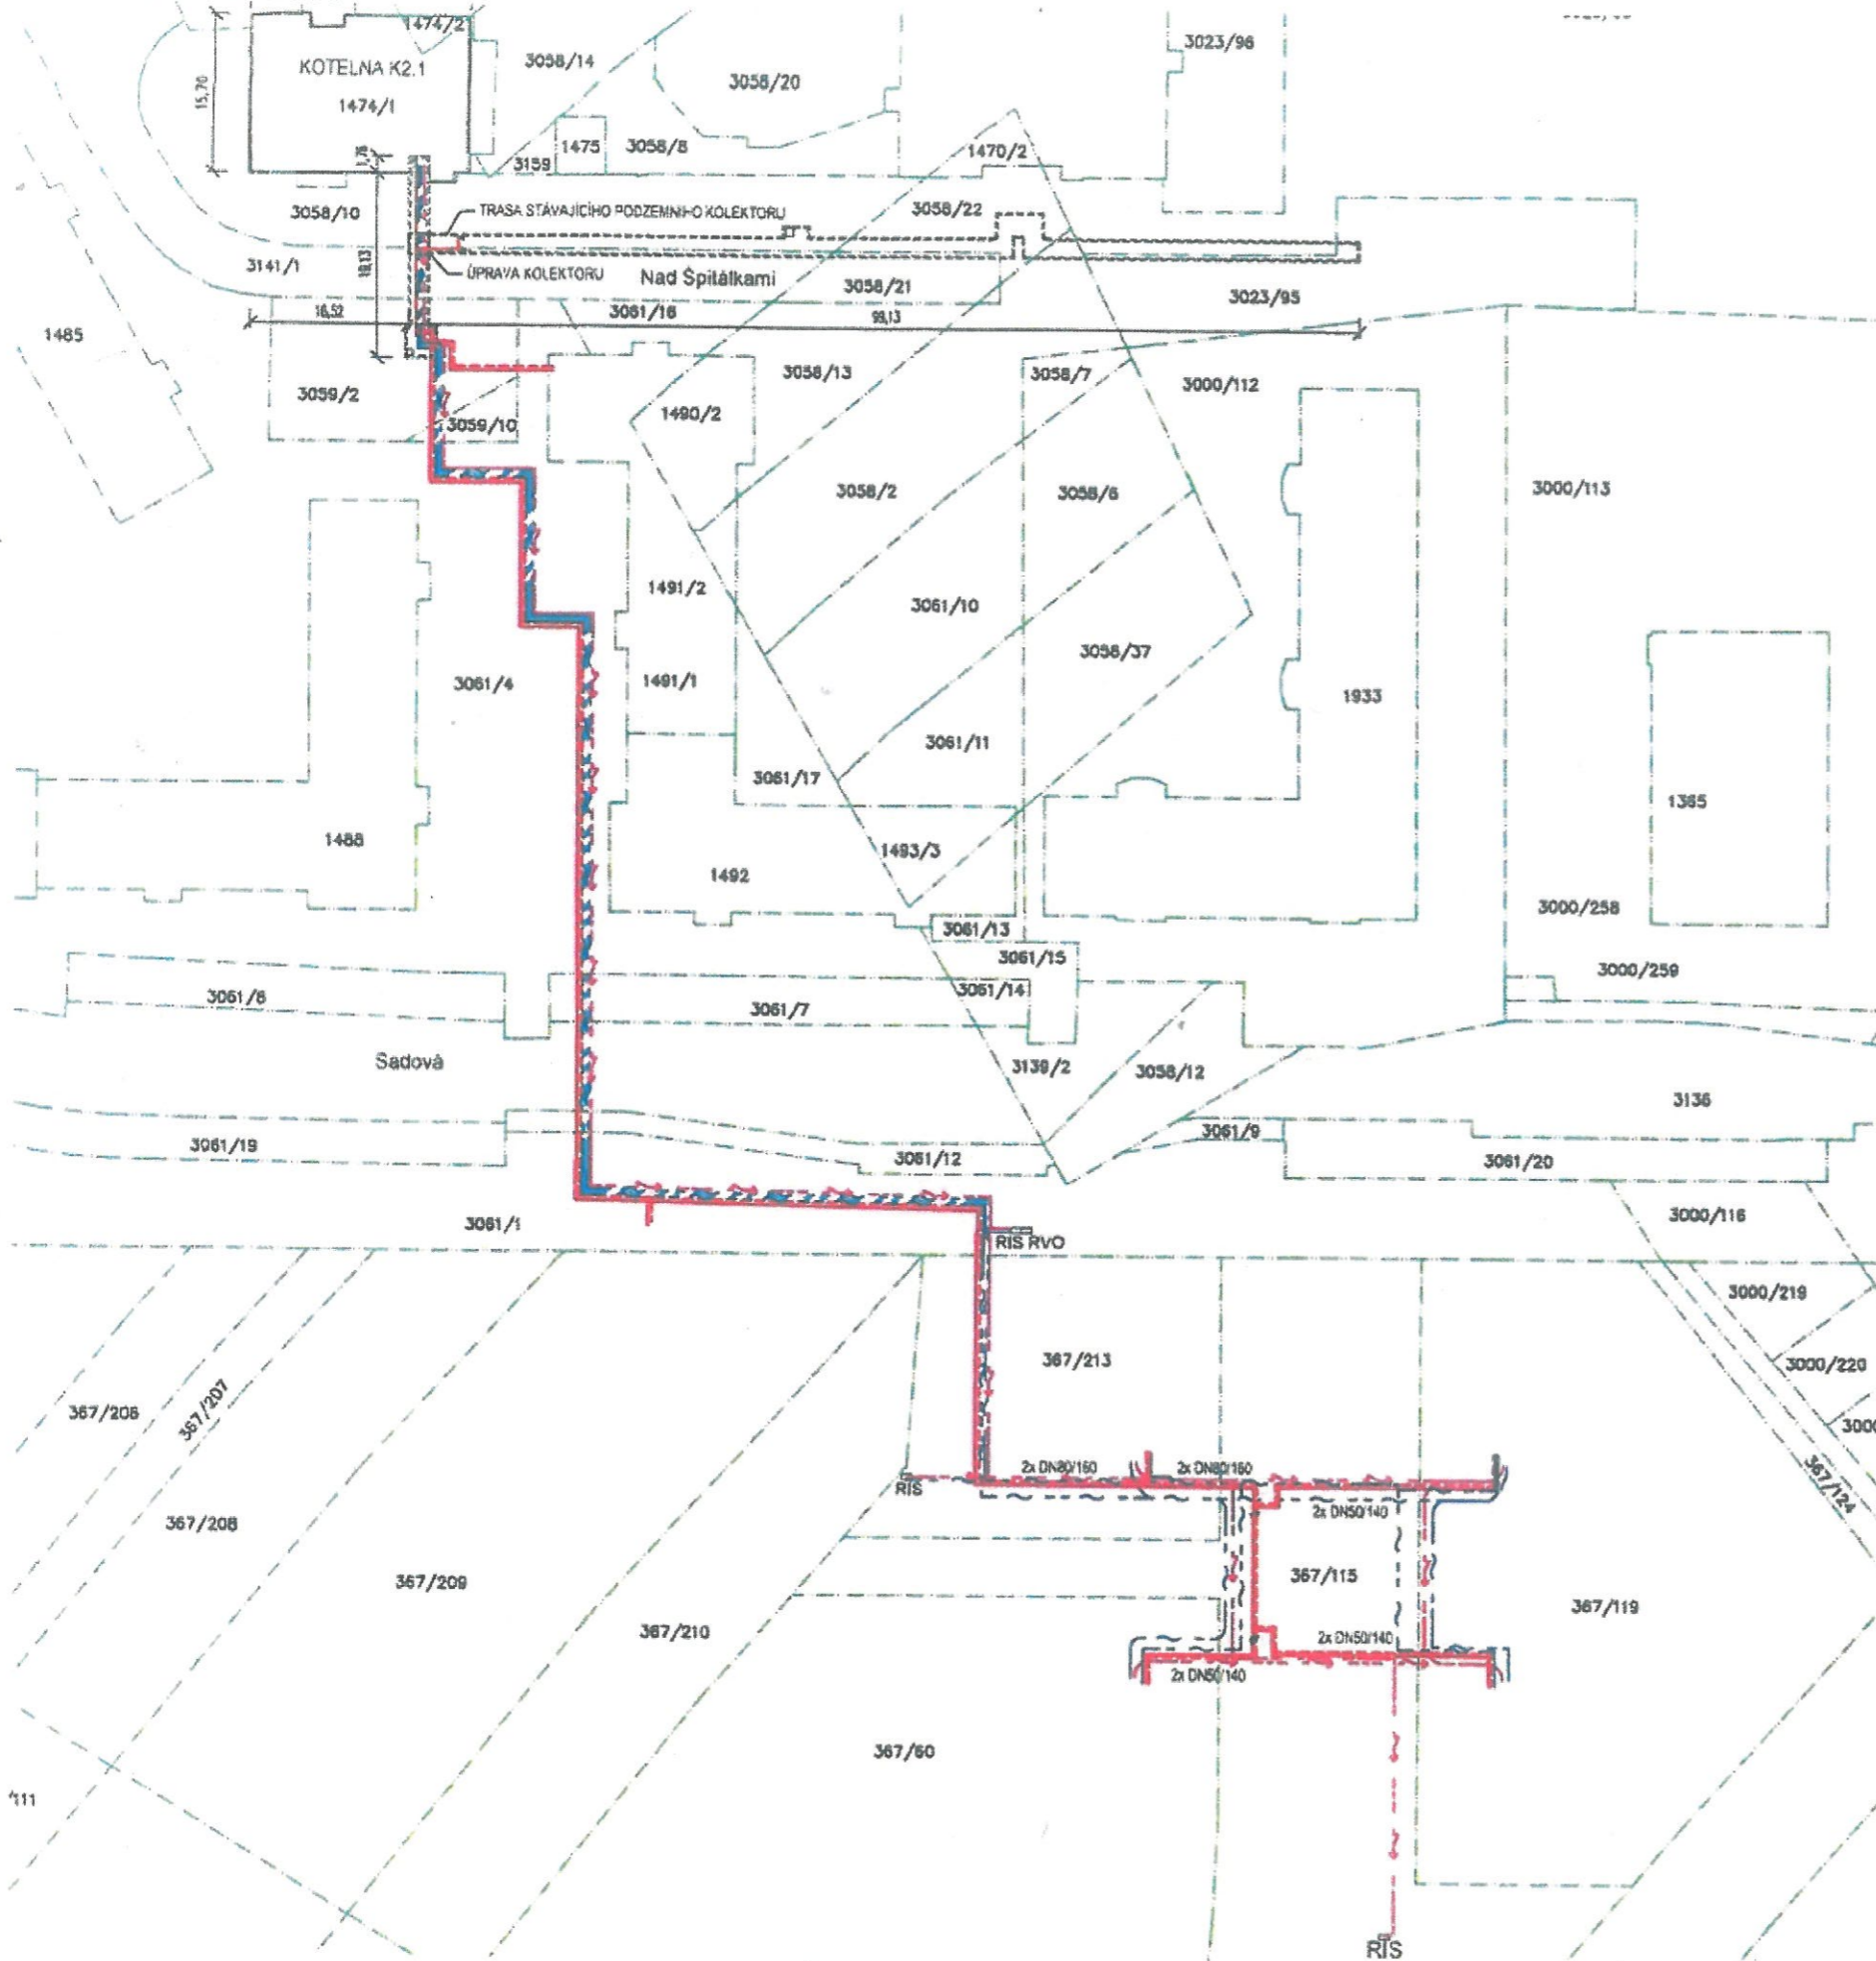

Město Uherské Hradiště, IČ 002 91 471
Masarykovo nám. 19, 686 01 Uherské Hradiště
uděluje

SOUHLAS s navrhovaným stavebním záměrem
v katastrálním území Mařatice
p.č. 3058/10, p.č. 3059/2, p.č. 3059/10, p.č. 3061/1,
p.č. 3061/4, p.č. 3061/7, p.č. 3061/12, p.č. 3139/1, p.č.
3141/1
v katastrálním území Sady parc.č. 367/115

Schváleno usnesením RM Uherské Hradiště
č.1331/80/RM/2018/Veřejný ze dne 14.5.2018
Platnost souhlasu je stanovena na 3 roky ode dne:

28-05-2018

ČLENĚNÍ OBJEKTŮ

- SO 01 STAVEBNÍ ÚPRAVY KOLEKTORŮ
- SO 02 ROZVODY TEPLOVODŮ
- SO 03 DISTRIBUČNÍ ROZVOD NN



LEGENDA ZNAČEK A INŽENÝRSKÝCH SÍTÍ:

- 1307 HRANICE PARCEL, PARCELY
- STÁVAJÍCÍ PODZEMNÍ KOLEKTOR

LEGENDA INŽENÝRSKÝCH SÍTÍ:

- NOVĚ:
- TEPLOVOD-PŘEDIZOLOVANÉ POTRUBÍ (SO 02)
 - DISTRIBUČNÍ ROZVOD NN (SO 03)
 - KOMUNIKAČNÍ KABEL CTZ (SO 02)
 - METROPOLITNÍ SÍŤ-2x CHRÁNIČKA DN 63mm (SO 03)
 - OPTIKA CTZ-1x CHRÁNIČKA DN 63mm (SO 03)
 - RIS ROZPOJOVACÍ JISTIČ SKŘÍŇ
 - RVO ROZVÁDEČ VEŘEJNÉHO OSVĚTLENÍ VČETNĚ MĚŘENÍ
 - NOVÉ VEDENÍ VN - PODZEMNÍ (NEHĚ SOUČÁSTÍ PROJEKTU, ŘEŠÍ SAMOSTATNĚ EON)

±0 ± 225,900 m n.m.

DOKUMENTACE JE DUŠEVNÍM MAJETKEM FIRMY HUTNÍ PROJEKT FRYŠEK-MILÁK a.s. A NESMÍ BYT POUŽITA BEZ JEJÍHO VĚDOMÍ.

OZN.	ZMĚNA	DATUM	PROVEDL	KONTROLA
VYPRACOVAL	RADOVAN SRNEC			
PROJEKTANT	RADOVAN SRNEC			
SCHVÁLIL	ING. MICHAL ONDROUŠEK			
KONTROLOVAL	ING. MICHAL ONDROUŠEK			
INVESTOR	CTZ s.r.o.			
MÍSTO STAVBY	Uherské Hradiště, k.ú. Mařatice, k.ú. Sady			
STAVBA	ROZVODY TEPLOVODU A DISTRIBUCE NN PRO Q. CITY			
		DATUM	02/2018	
		ÚČEL	PROVÁDĚNÍ STAVBY	
		Č. ZAK.	10753-003-000	
		ARCHIVNÍ ČÍSLO	HP4-2-03955	
		LISTŮ 1	POČET A4 6	
		MĚŘÍTKO	POŘADOVÉ Č.	
		1:500	C4	

KATASTRÁLNÍ SITUAČNÍ VÝKRES