

8106/1

trvalý travní porost

Ing. Jaroslav Richter, CSc.

*K. a. L. HODKOVICE 4 TRUMNOVA  
ČAST p.č.č. 91*

107/5

537/2

557

91

91

70

453/2

633/3

8104

trvalý travní porost

Ing. Jaroslav Richter, CSc.

84/4

84/5

84/2

79

453/2

72

71

50

67

66/1

66/2

66/5

27

57/2


67/2

67/1

8212/1


ovocný sad  
Daniel Jursa

K. U. HODKOVICE U TRUTNOVA  
ČÁST 2.2.Č. 404/3

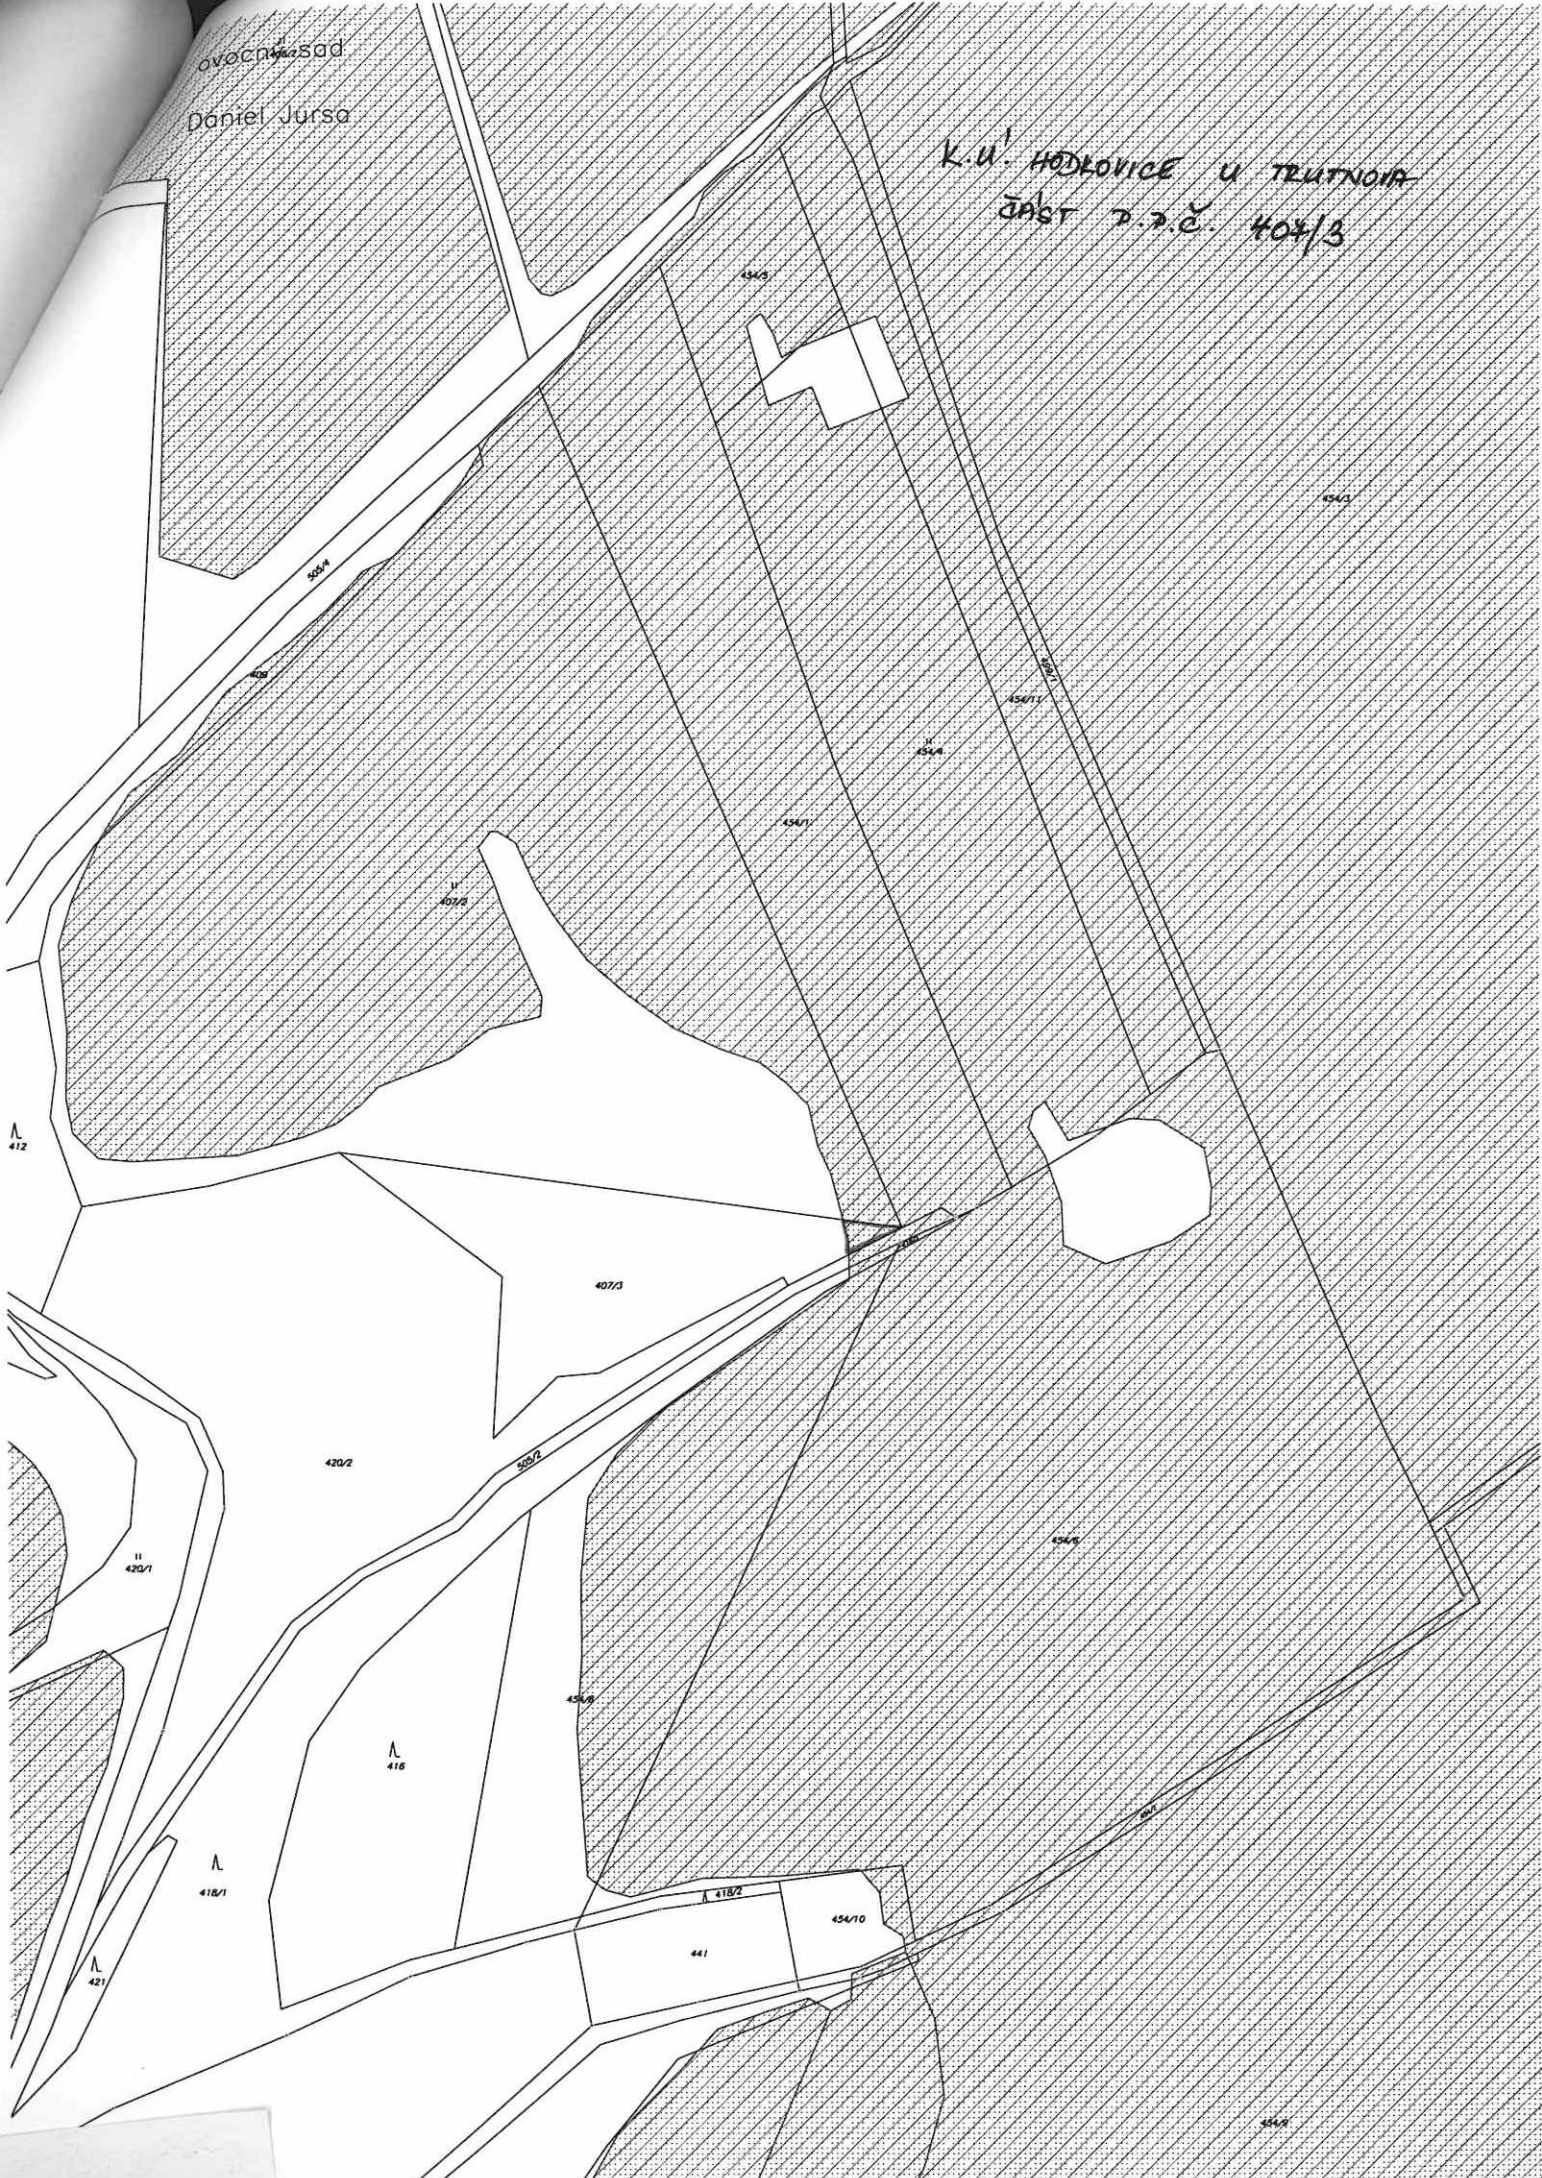

ovočný sad  
Daniel Jurso

K. u. HOJLOUCE U TLUTNOVA  
ČÁST P. P. Č. 454/P

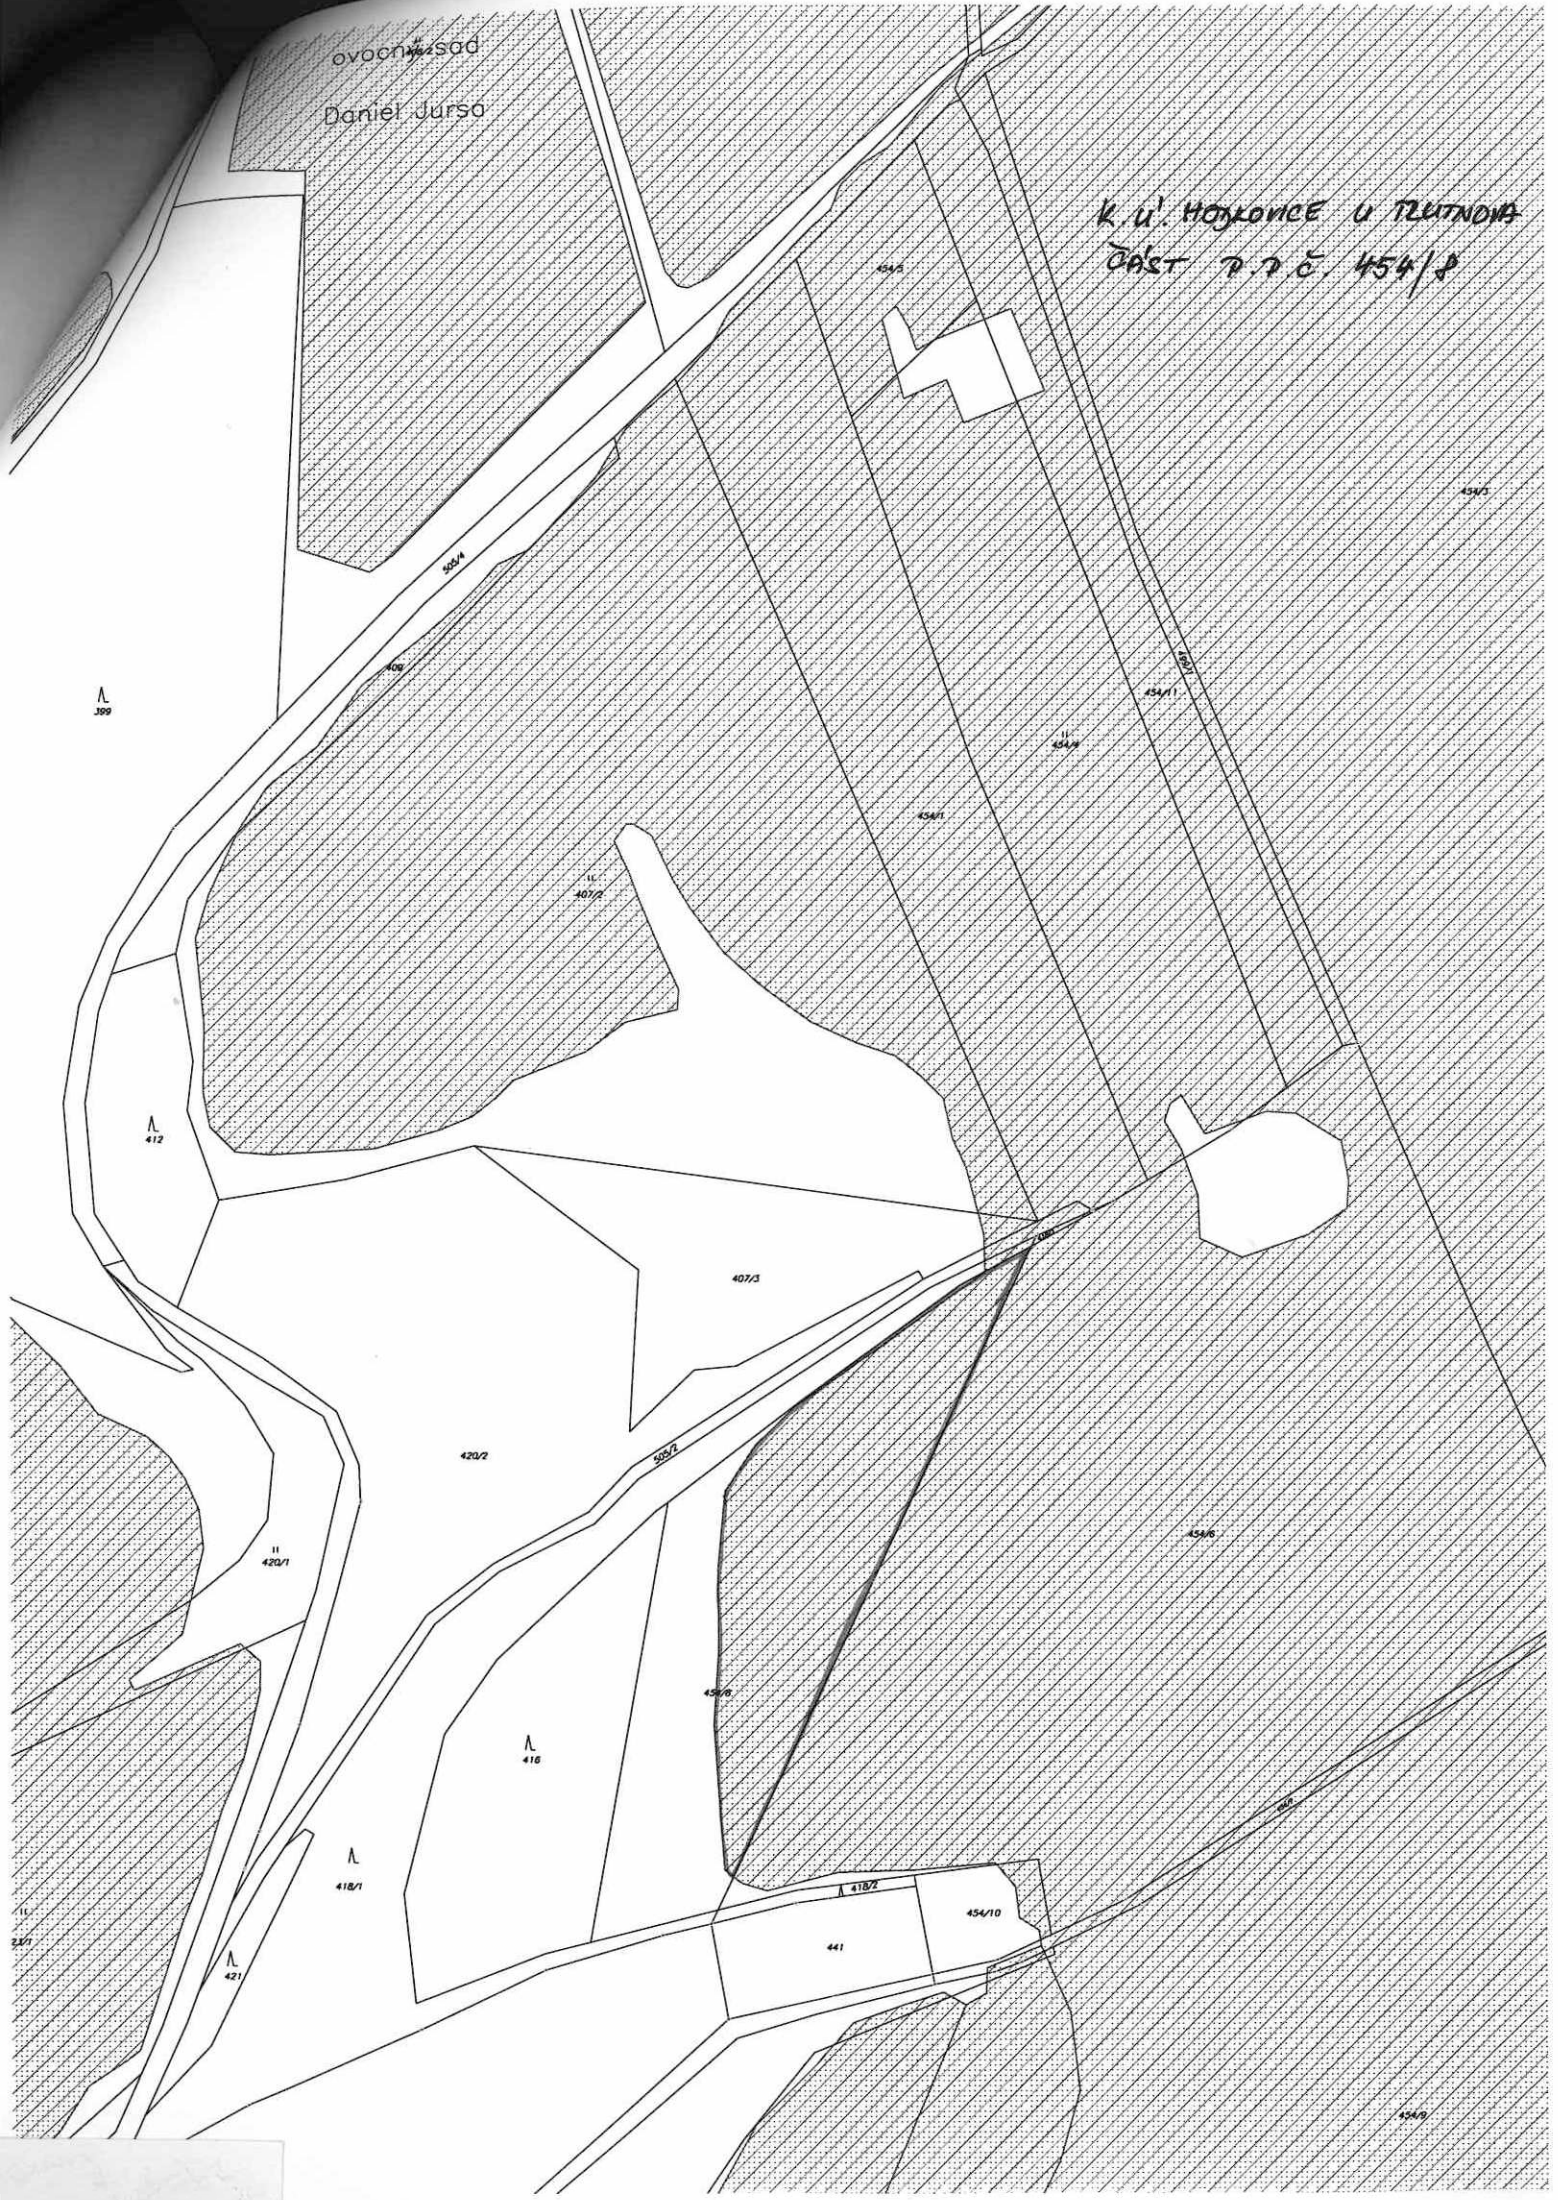

Λ  
399

Λ  
412

Λ  
416


Λ  
418/1

Λ  
421

Λ  
418/2

454/9

K.ú. JANOVICE u TELTŇOVA  
čís. 2.7.0. 357

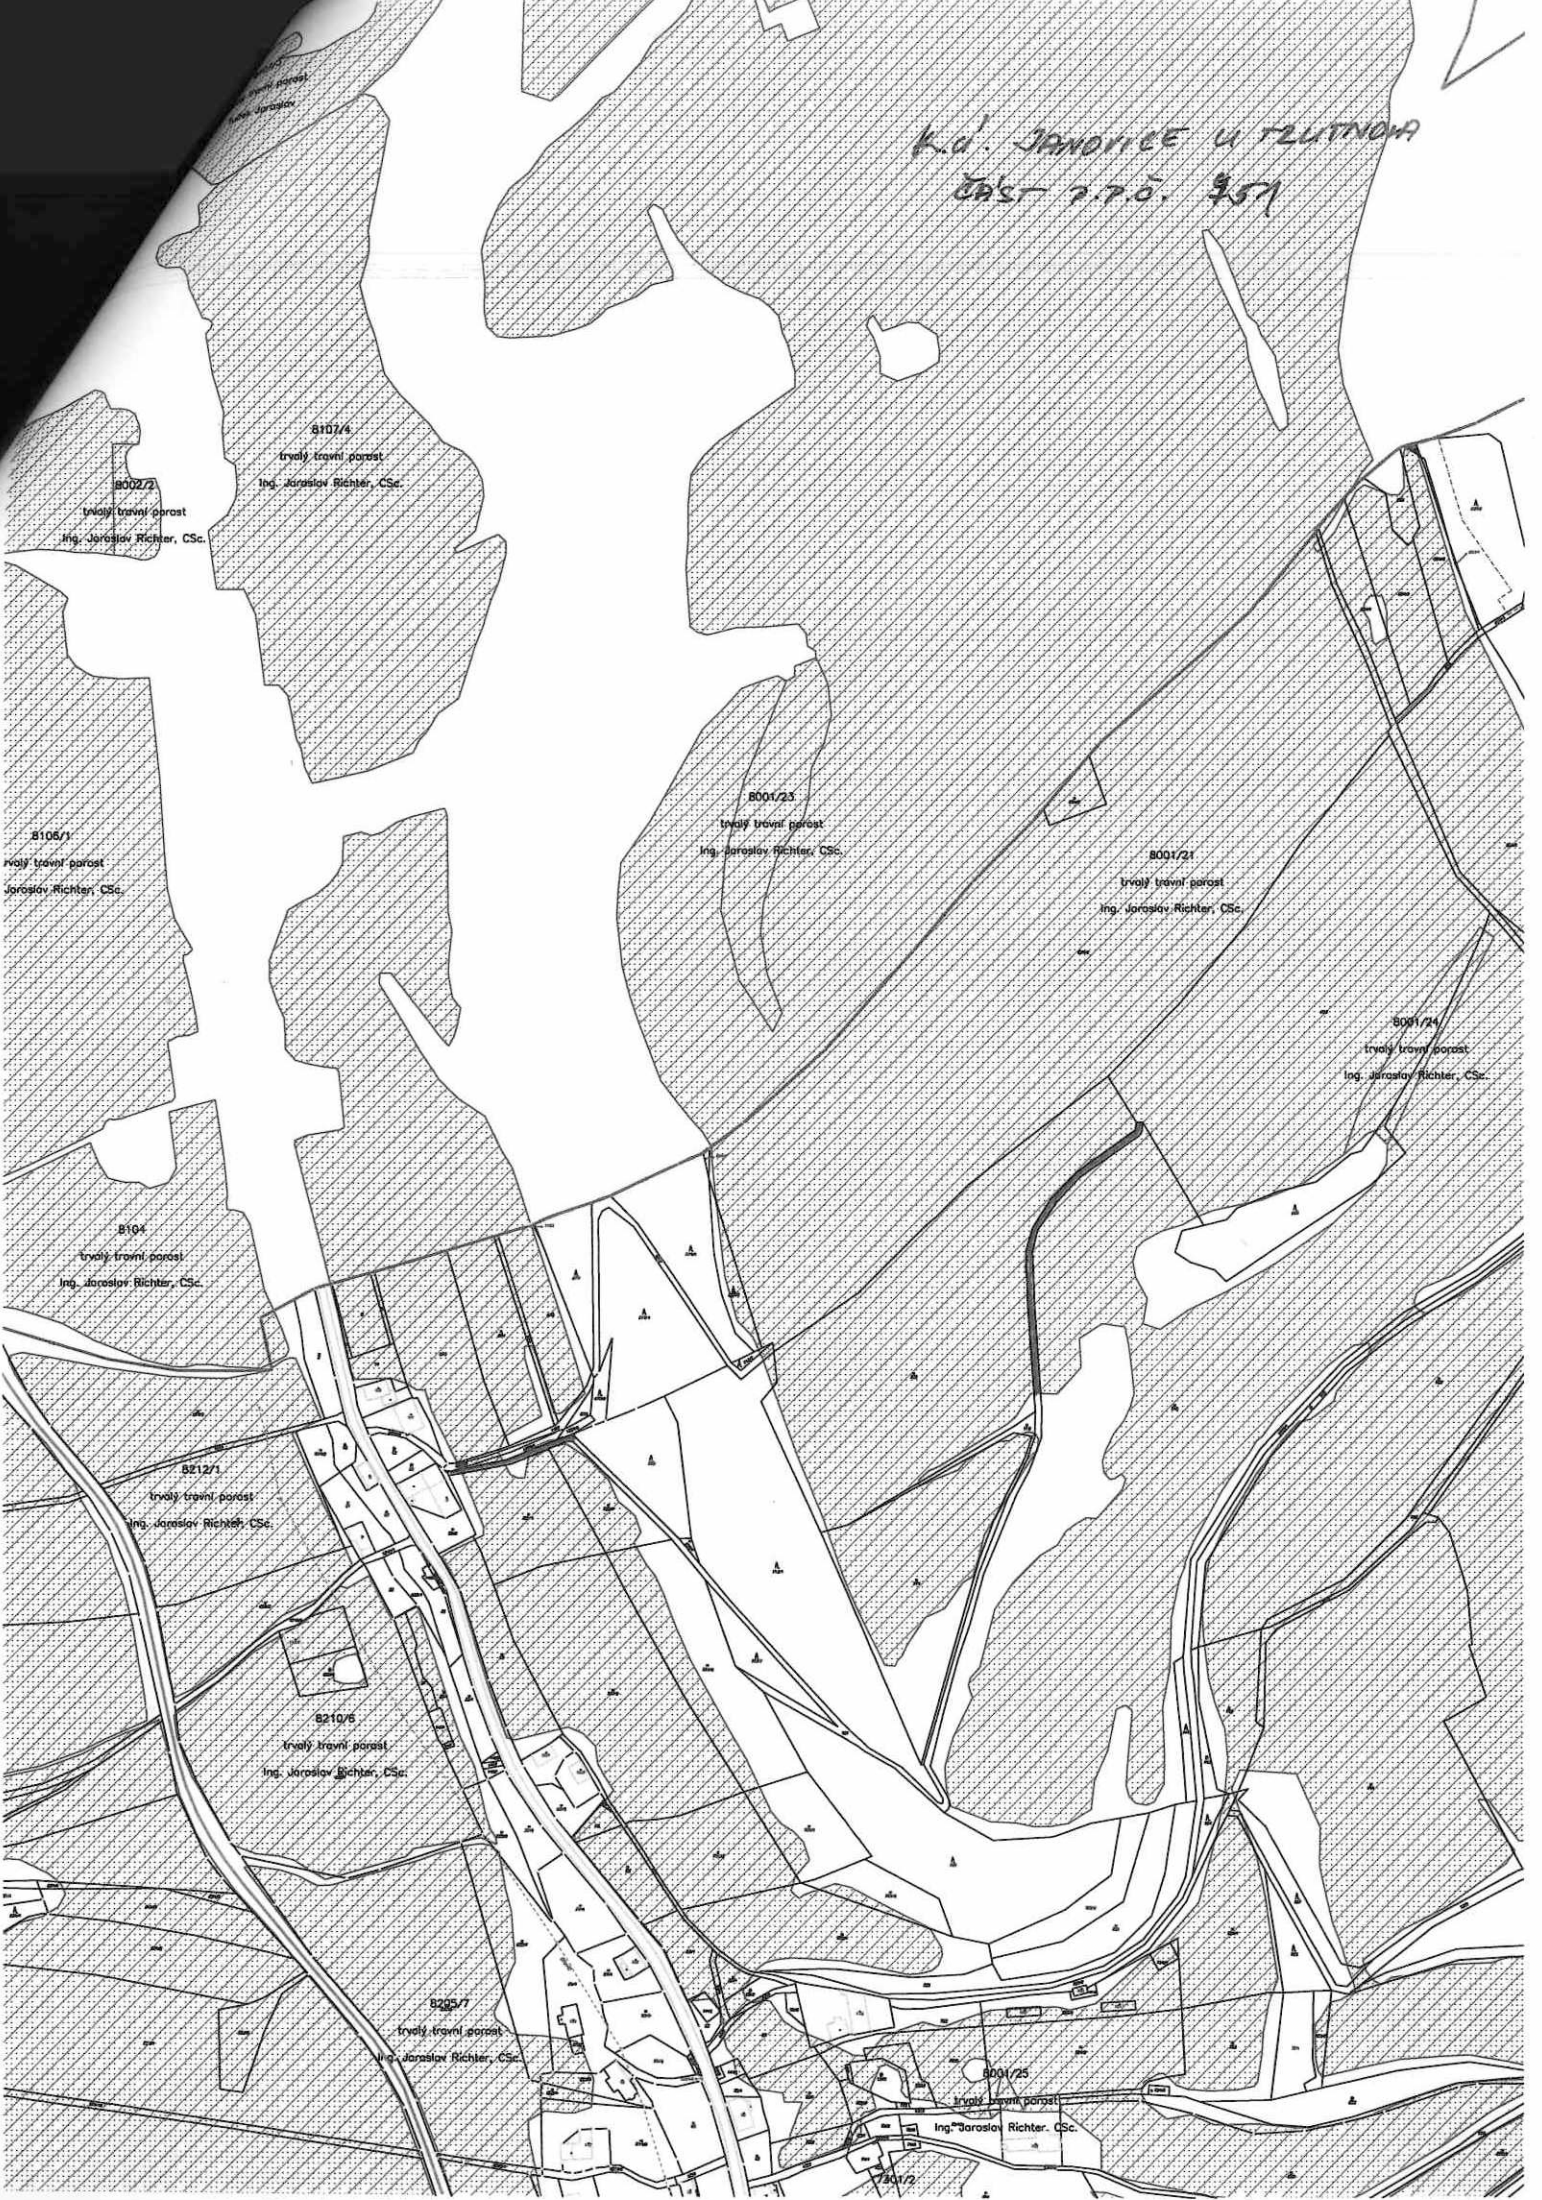

K.U. JANOVICE U TRUTNOVA  
ČÁST P.P.Č. 806

771/3

767

766

1301

789

791

788/2

802

1307/1

1307/3

808/2

1225/5

806

803/1

1351/1

811

1312

805

1225/2

1316

851

813

816


814

845/2

852/2



K.U. JANOVICE U TRUTNOVA  
ČÁST P. 2. Č. 1203

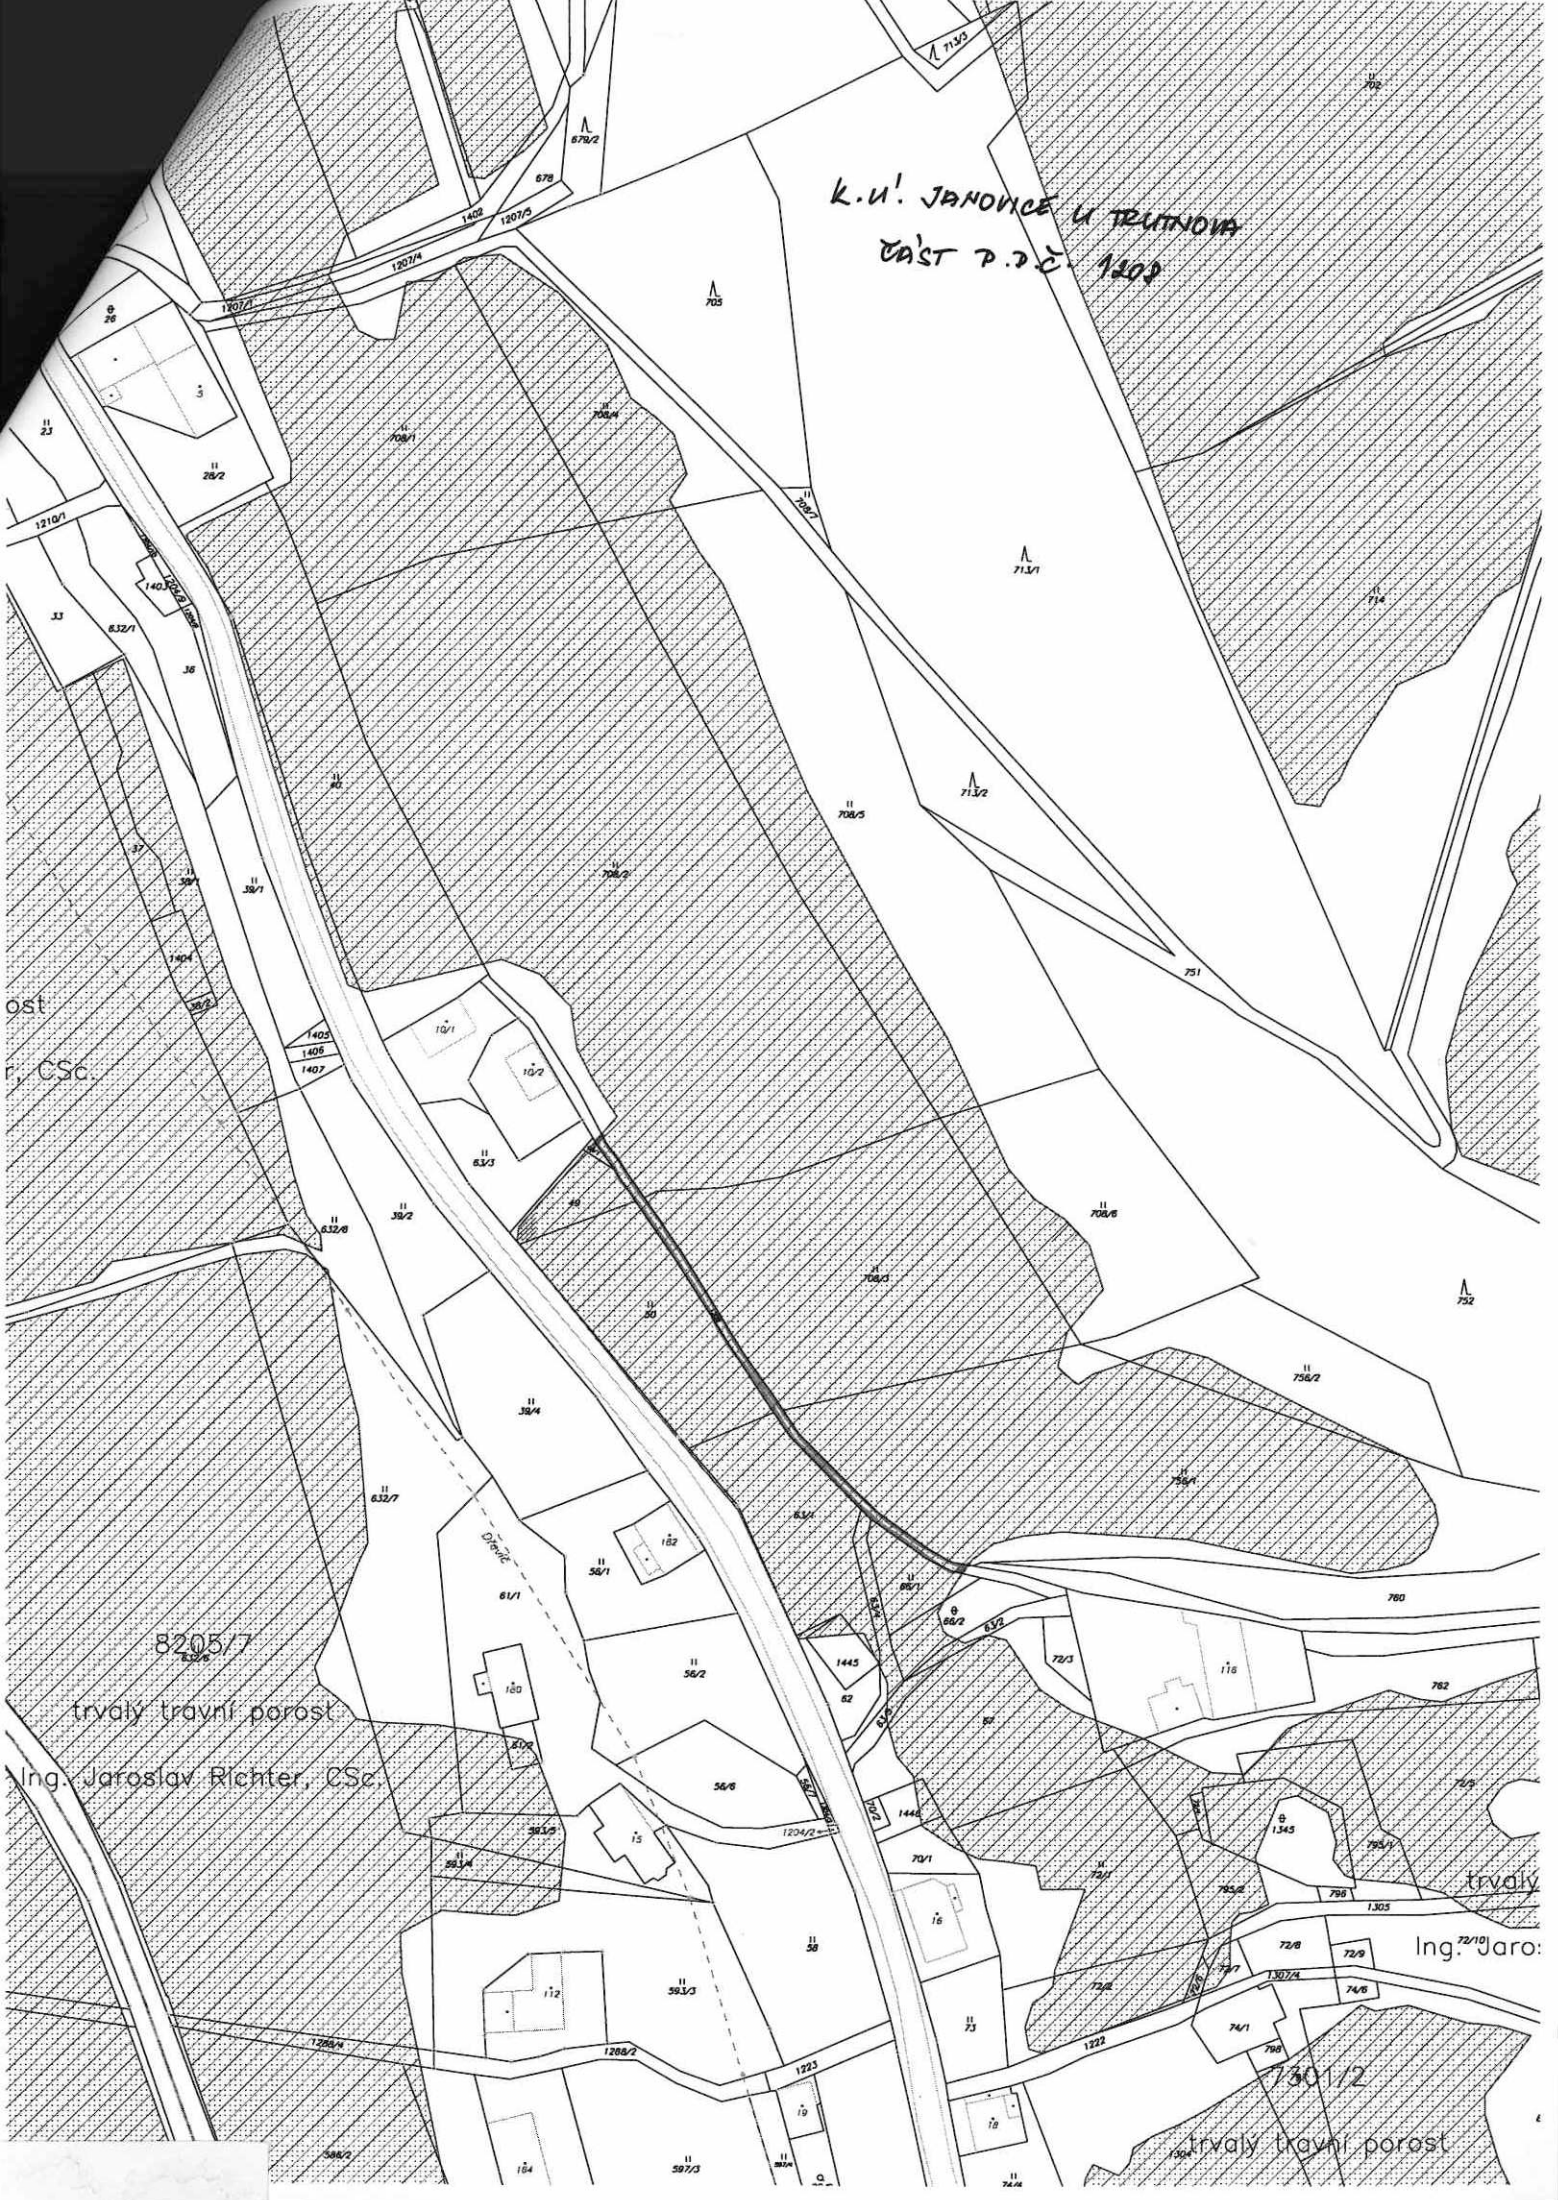

ost  
r. CSc.

8205/7  
trvalý travní porost  
Ing. Jaroslav Richter, CSc.

trvalý  
Ing. Jaro:  
trvalý travní porost

K.Ú. JANOVICE U TRUTNOVA  
ČAST D.P.Č. 1304/1

8001/25

trvalý travní porost

Ing. Jaroslav Richter, CSc.

porost

Richter, CSc.

7301/7

trvalý travní porost

BCIN - R. S. r. o.

