Příloha č.1 A1

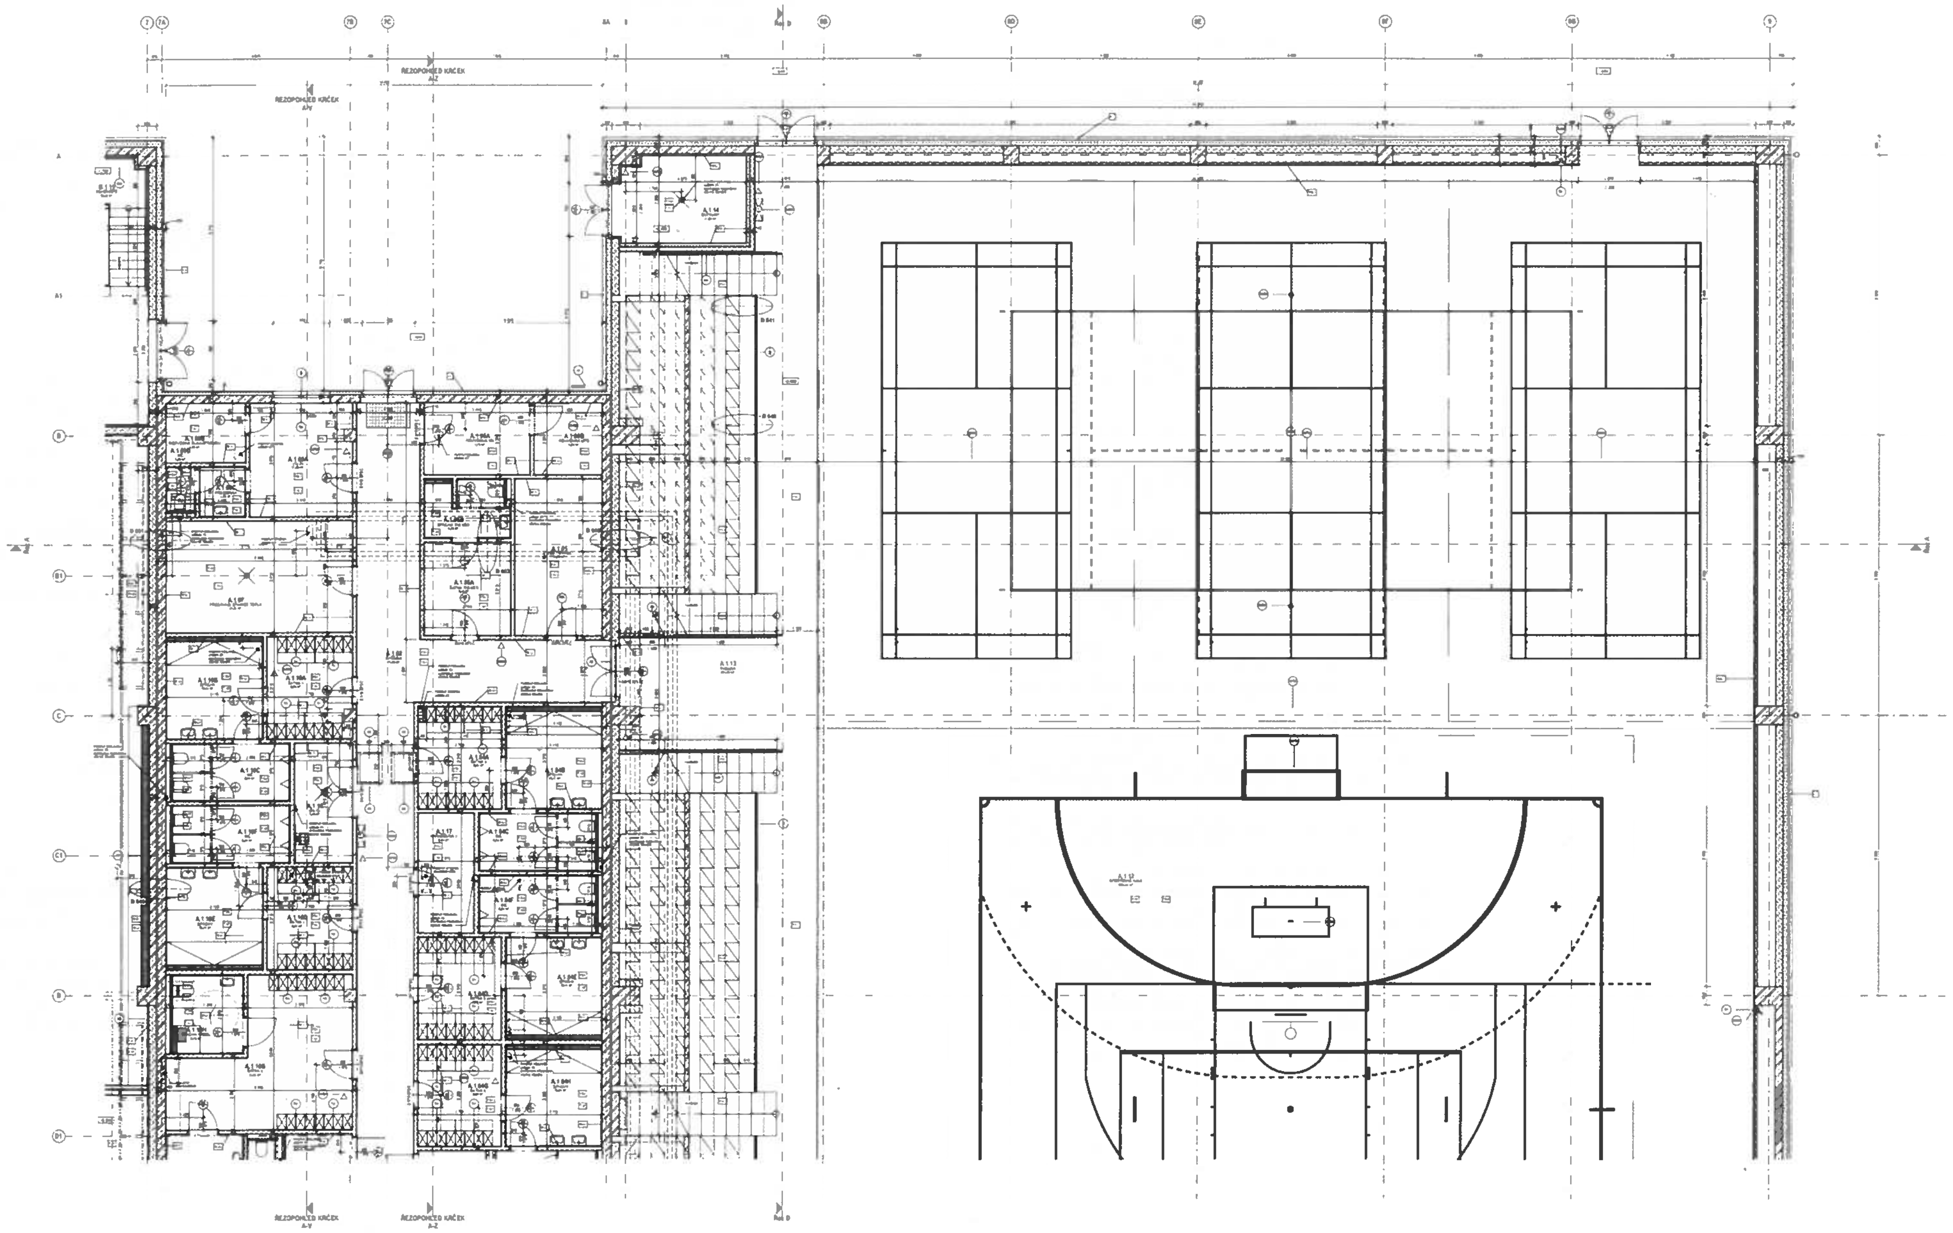

LEGENDA MATERIÁLU

- PROSTÝ BETON
- HYDROIZOLACE
- STÁVAJÍCÍ TERÉN
- PĚNOVÝ POLYSTYREN

S-JTSK

Bpv

JEDENÁCTKA VS
ul. Mírového hnutí

DOKUMENTACE PRO PROVEDENÍ STAVBY 2.ETAPA

ARCHITEKTONICKO-STAVEBNÍ ČÁST

PŮDORYS 1 NP A1

SO 01-02

AS

111