Příloha č.1 A2

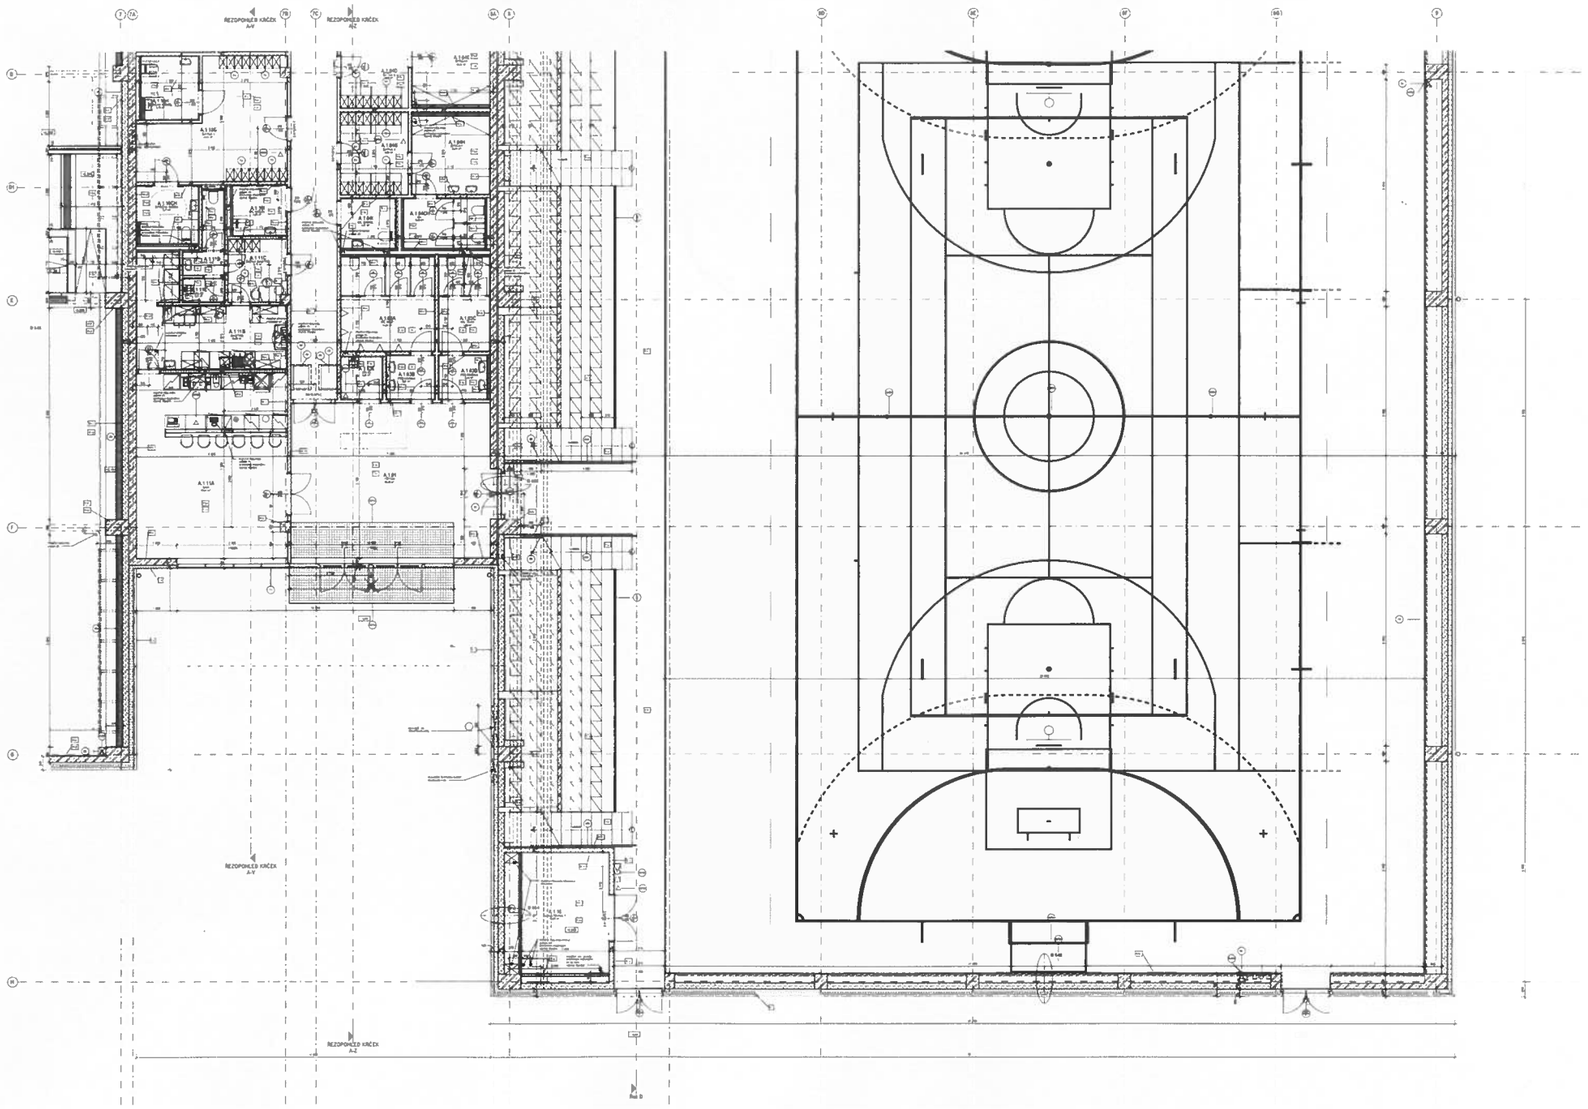

LEGENDA MATERIÁLU

JEDENÁCTKA VS
ul. Mírového hnutí

DOKUMENTACE PRO PROVEDENÍ STAVBY 2.ETAPA

ARCHITEKTONICKO-STAVEBNÍ ČÁST

PŮDORYS 1 NP A2

SO.01.02

A3

112