
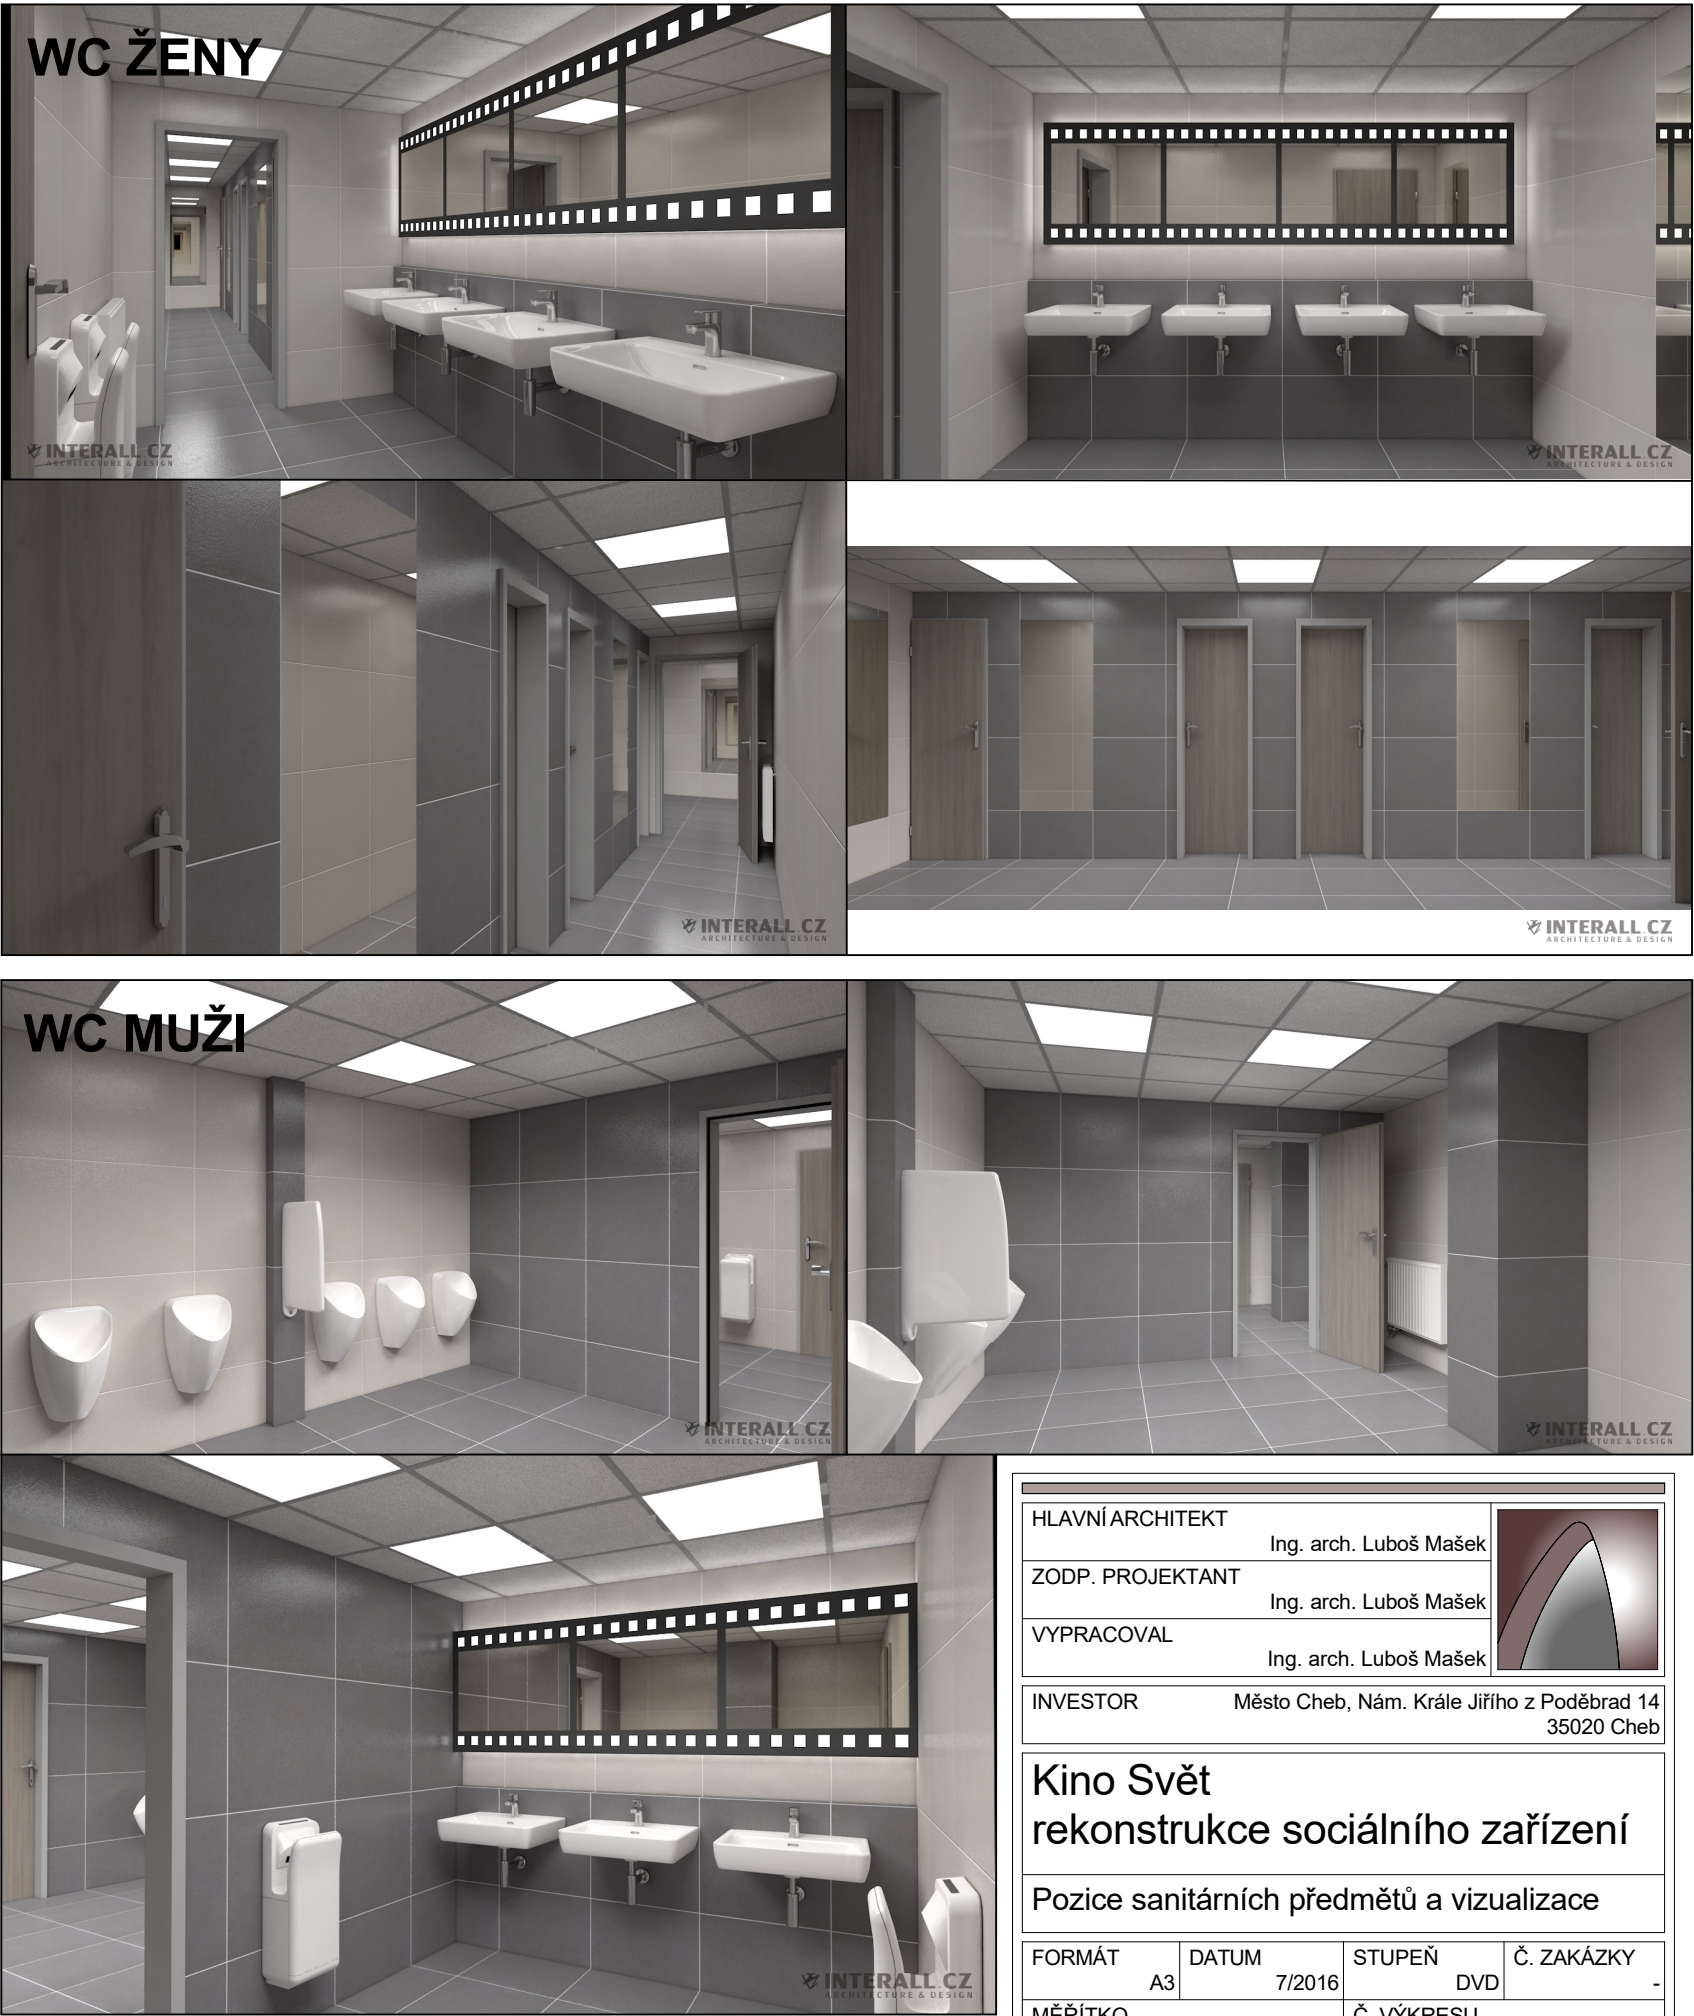
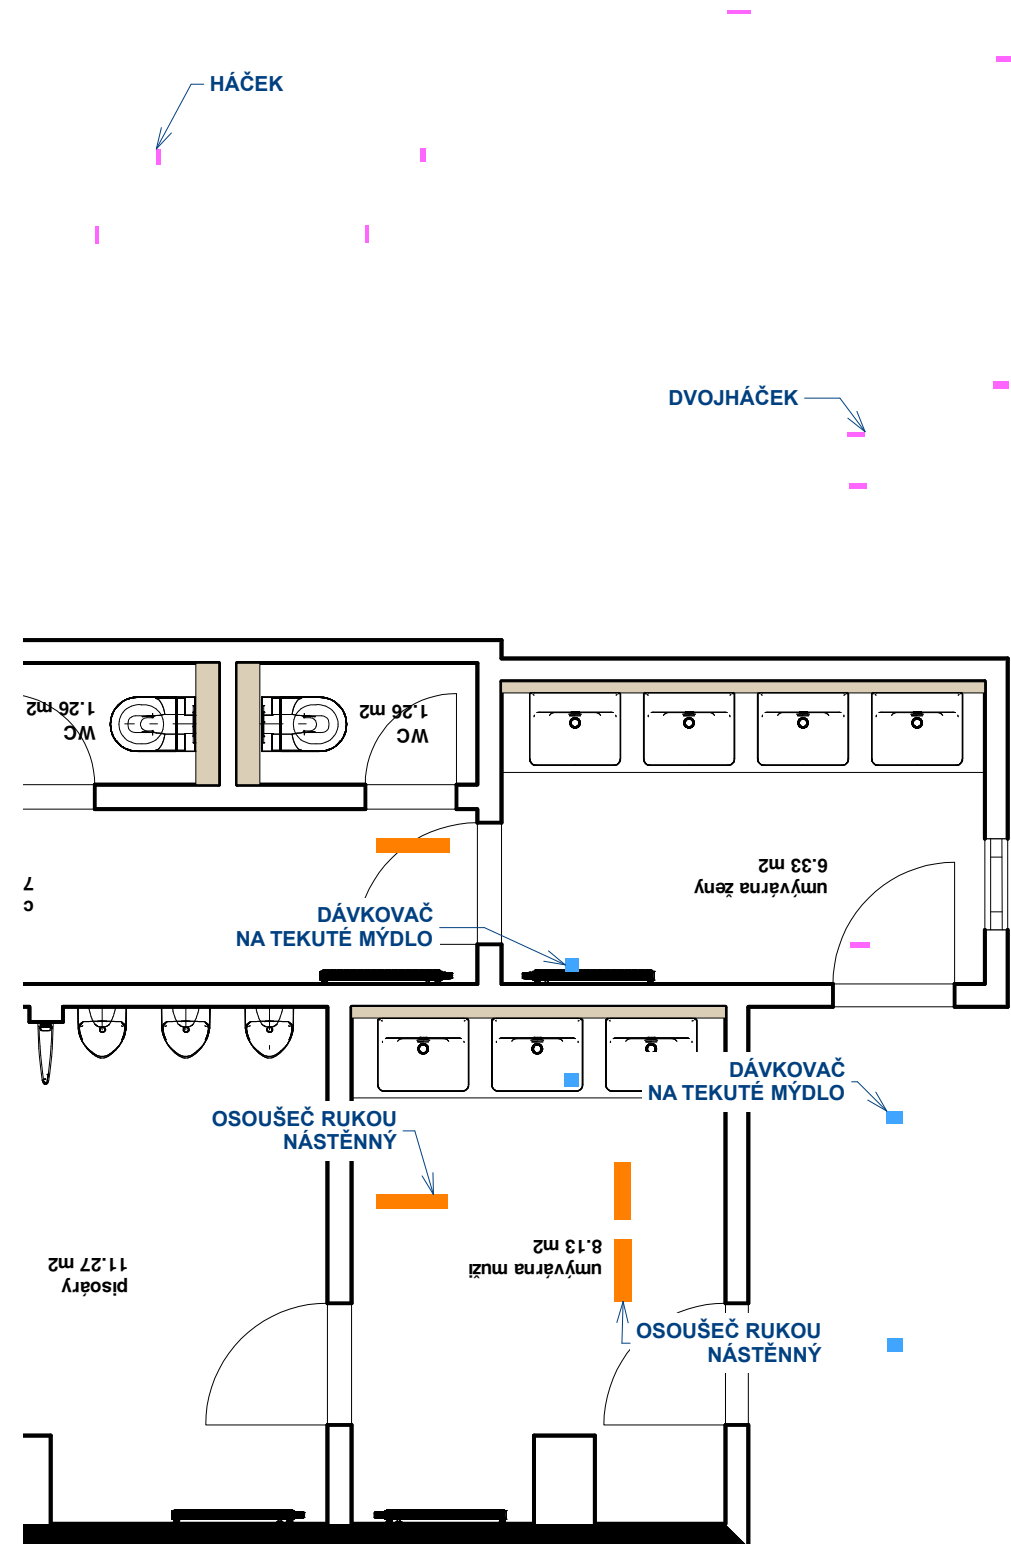


NÁVRH

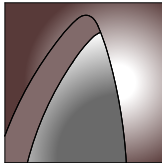

HLAVNÍ ARCHITEKT		Ing. arch. Luboš Mašek	
ZODP. PROJEKTANT		Ing. arch. Luboš Mašek	
VYPRACOVAL		Ing. arch. Luboš Mašek	
INVESTOR		Město Cheb, Nám. Krále Jiřího z Poděbrad 14 35020 Cheb	
Kino Svět rekonstrukce sociálního zařízení			
Pozice sanitárních předmětů a vizualizace			
FORMÁT	DATUM	STUPEŇ	Č. ZAKÁZKY
A3	7/2016	DVD	-
MĚŘÍTKO		Č. VÝKRESU	
		04	