
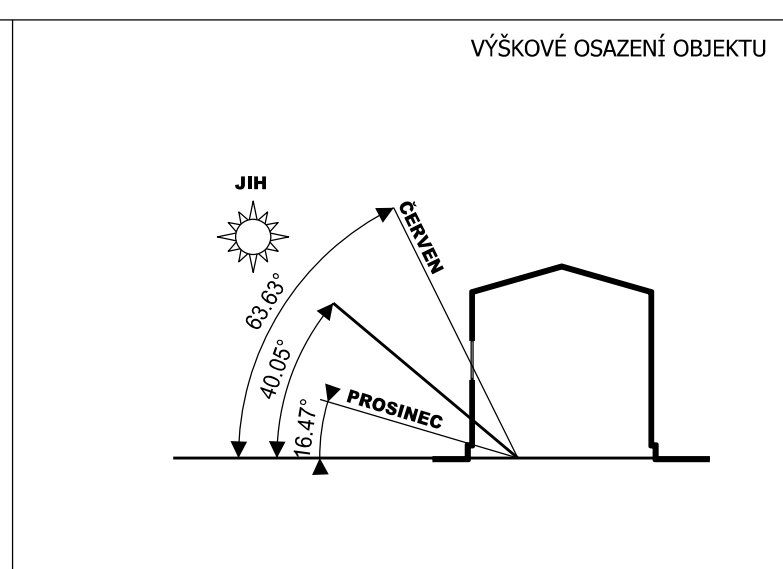


Plošná zpětná montáž světel.
 Zpětná montáž vytápěcího zařízení.
 S1 - zpětná montáž naváděcích zábran
 S2 - svislé dešťové svody - součást dodávky technologie
 S3 - podokapní žiaby s háky a kotlíky - součást dodávky technologie

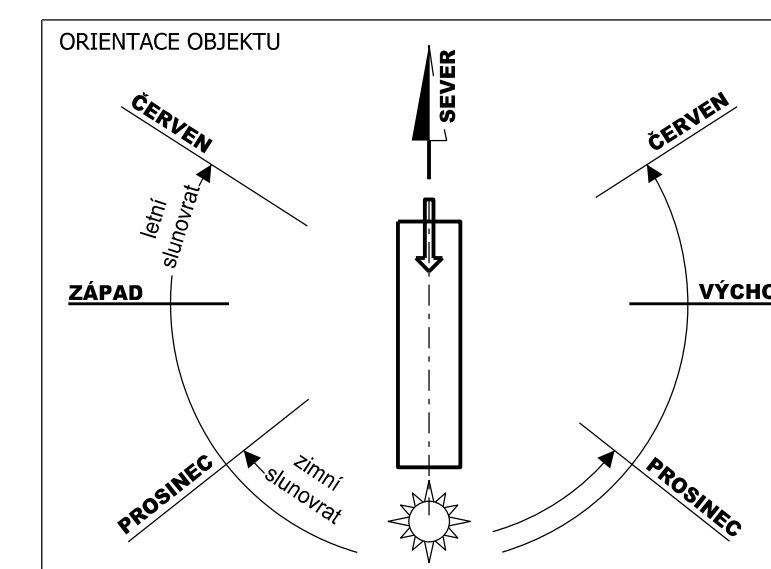

Podpis zodpovědné osoby:

Razítko zodpovědné osoby:

Verze číslo: 01.00
 Ze dne:

Číslo paré:

STAVBA:
MYCÍ LINKA AUTOBUSŮ A NÁKLADNÍCH AUTOMOBILŮ -
- DOPRAVNÍ PODNIK MĚSTA ÚSTÍ NAD LABEM
 Místo - Hrbovická č. ev. 5812, Ústí nad Labem - Předlice

INVESTOR:
DOPRAVNÍ PODNIK MĚSTA ÚSTÍ NAD LABEM
 Adresa: Revoluční 26, Ústí nad Labem 401 11

PROJEKTANT:
 Vedoucí projektant Vladislav Kašper
 Vypracoval Tereza Kubířtsová
 Návrh stavby Vladislav Kašper

IDP spol. s r.o.
 STAVEBNÍ SPOLEČNOST
 Fabiána Pullře 117/4
 Ústí nad Labem, 400 01
 Tel. fax. 475 201 029
 mob. 605 270 859

PROJEKTOVÁ DOKUMENTACE:
 Stupeň dokumentace - dokumentace přikládána k žádosti o sloučené DÚR a DSP, realizační dokumentace
 Zč - 45-08
 Datum - 02. 2009

D. 1. 1. - ARCHITEKTONICKO - STAVEBNÍ ŘEŠENÍ

NÁZEV VÝKRESU
POHLEDY

Měřítko 1:50
 Číslo výkresu 04