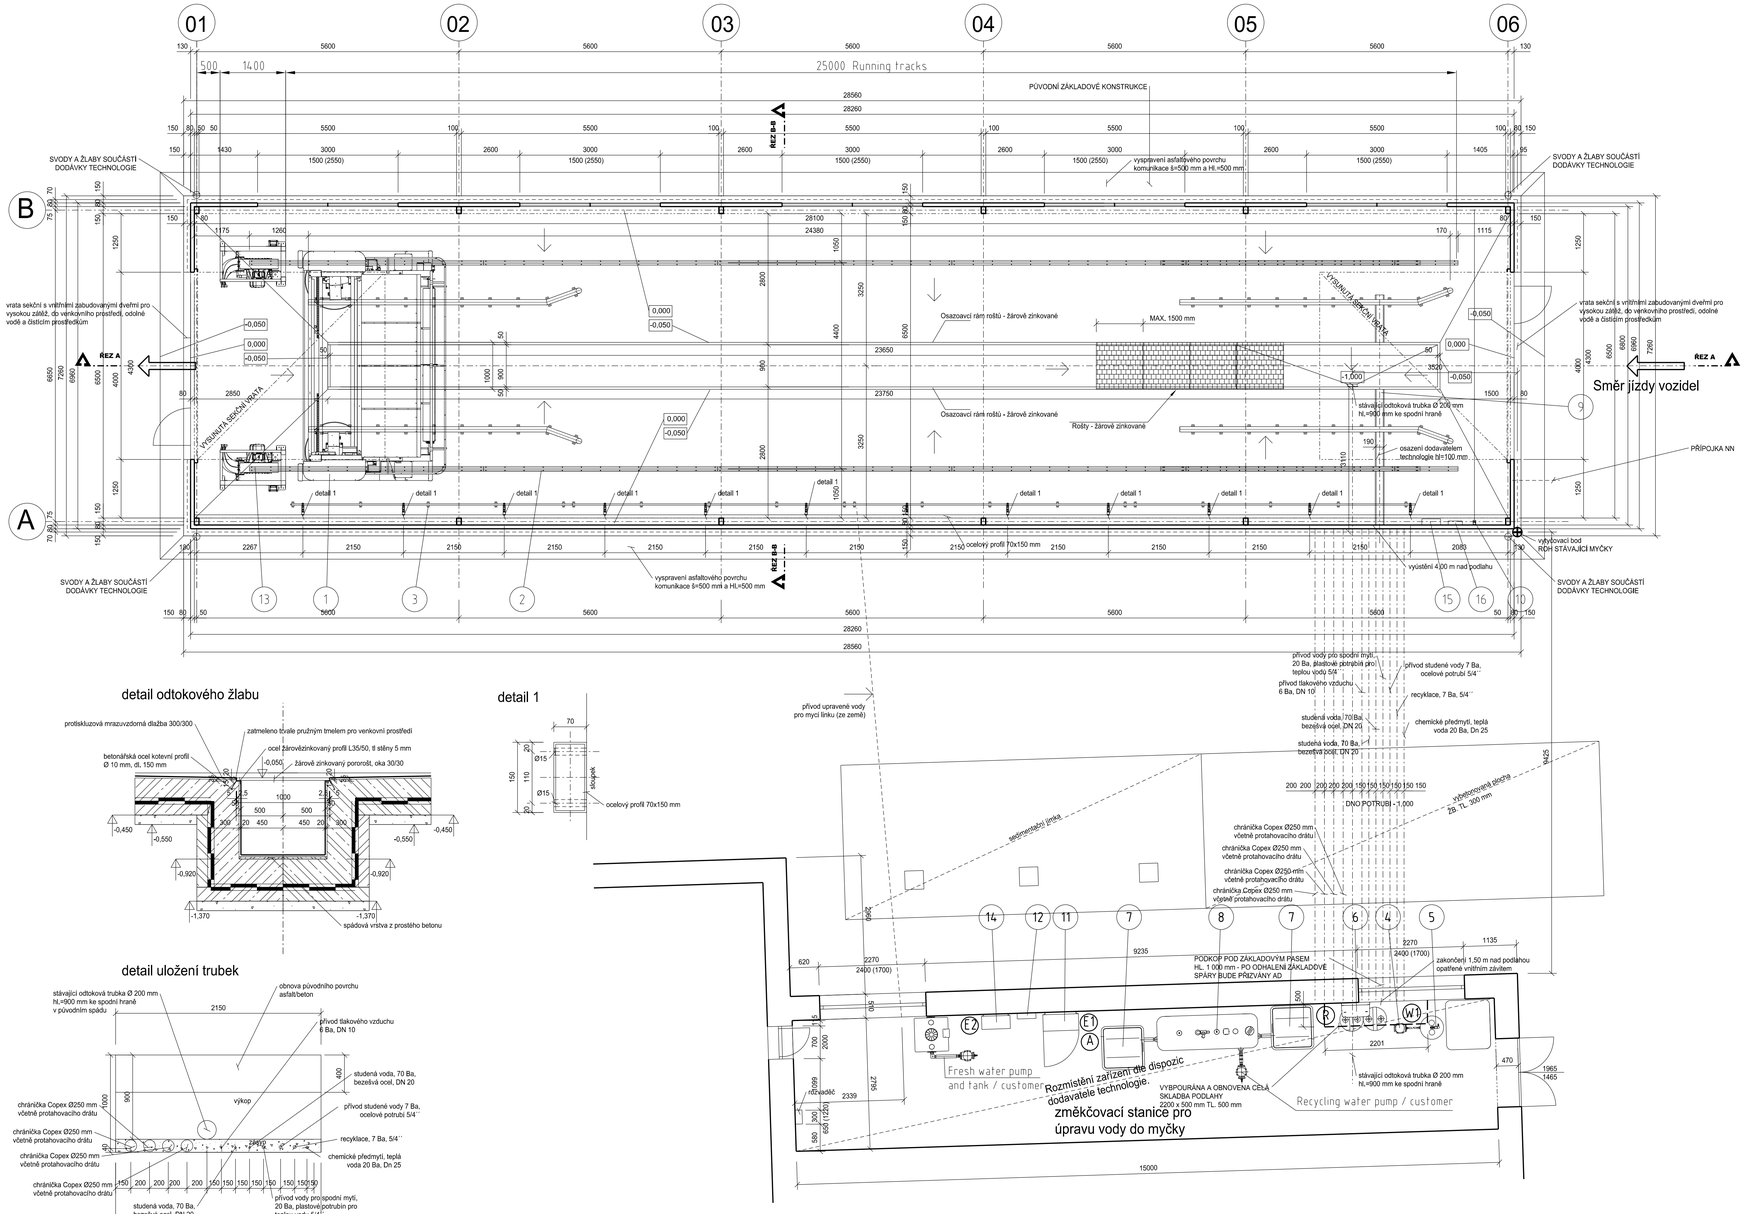

detail odtokového žlabu

detail 1

detail uložení trubek

Technoliogie myčky

TUOTE PRODUCT		KPL/KONE QTY/RQD	SUUNN.	JS
AX600			DATE	21.03.2018
LIITYY RELATING TO		SUHDE SCALE 1:50		
TAMMERMATIC TAMPERE FINLAND	NIMITYS TITLE Lay-out, Rainbow Ultima DP USTI NAD LABEM CZECH	MUUTOS REVISION A	PIIR.NO DRAW'G Nr 5611902	

1. Rainbow Ultima
2. Running tracks
3. Festooning system
4. Prewash pump 2,2 kW
5. Prewash mixing station
6. Chemical pumps, shampoo + wax
7. High pressure pumps 2 x 18,5 kW
8. Buffer tank 2000l
9. Chassis washer CW150
10. Photocells CW150
11. Control box / Ultima
12. Operator panel
13 Dryer 4D
14. Control box / dryer
15. Manual wash cycle start box
16. Remote control box X51

To be delivered by customer in technical room:

E1 Electric: 3NPE 50Hz 400V 46kW 3x100A / Ultima
E2 Electric: 3NPE 50Hz 400V 22kW 3x100 A / Dryer 4D
W1 Fresh water: DN25 min. 3,5 bar 150 L/min / Ultima
R Recycling water: DN50 min. 3,5 bar 300 L/min
A Compressed air: DN10, min. 6 bar

Plošná zpětná montáž světel.
Zpětná montáž vytápěcího zařízení.
S1 - zpětná montáž naváděcích zábran
S2 - svislé dešťové svody
S3 - podokapní žlaby s háky a kotlíky

SK 04

- SENDVIČOVÝ PANEL S POLYURETANOVÝM JÁDREM TL. 80 mm

Rošty - žárově zinkované
ŽÁROVĚ ZINKOVANÉ ROŠTY - OKO 30 / 30 mm NOSNÝ PÁSEK 30 / 2 mm
LEMOVANÉ O CELKOVÉM VNĚJŠÍM ROZMĚRU - 970 x 23 720 mm
DĚLENÍ V PODÉLNÉM SMĚRU MAX. 1500 mm

Osazovací rám roštů - žárově zinkované
ŽÁROVĚ ZINKOVANÝ OCELOVÝ PROFIL "L" 50 / 35 TL. 5 mm KOTVENÝ DO BETONU
š= 500 mm BETONÁŘSKOU VÝZTUŽÍ PROF 10 mm DL. 50 mm
O CELKOVÉM VNĚJŠÍM ROZMĚRU - 1 000 x 23 750 mm

ORIENTACE OBJEKTU

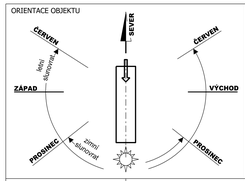

VÝŠKOVÉ OSAZENÍ OBJEKTU

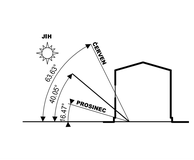

Podpis zodpovědné osoby:	Razítko zodpovědné osoby:	Verze číslo: 01.00 Ze dne:	Číslo paré:

STAVBA:

MYCÍ LINKA AUTOBUSŮ A NÁKLADNÍCH AUTOMOBILŮ - - DOPRAVNÍ PODNIK MĚSTA ÚSTÍ NAD LABEM

Misto - Hrbovická č. ev. 5812, Ústí nad Labem - Předlice

INVESTOR:

DOPRAVNÍ PODNIK MĚSTA ÚSTÍ NAD LABEM

Adresa: Revoluční 26, Ústí nad Labem 401 11

PROJEKTANT:

Vedoucí projektant	Vladislav Kašper
Vypracoval	Tereza Kubíšová
Návrh stavby	Vladislav Kašper

IDP spol. s r.o. STAVEBNÍ SPOLEČNOST
Fabiána Pulíře 1174
Ústí nad Labem, 400 01
Tel. fax. 475 201 029
mob. 605 270 859

PROJEKTOVÁ DOKUMENTACE:
Stupeň dokumentace - dokumentace překládaná k žádosti o sloučené ÚŘ a DSP, realizační dokumentace

Zč. - 45-08
Datum - 02. 2009

D. 1. 1. - ARCHITEKTONICKO - STAVEBNÍ ŘEŠENÍ

NÁZEV VÝKRESU	Měřítko	Číslo výkresu
PŮDORYS - 1. NP	1:50	01