



DOHODA O SPOLUPRÁCI **při výstavbě, provozování a následné údržbě parkovacích míst**

uzavřená níže uvedeného dne, měsíce a roku uvedenými smluvními stranami ve smyslu ustanovení § 1746 odst. 2 zákona č. 89/2012 Sb., občanský zákoník, ve znění pozdějších předpisů

Město Veselí nad Moravou,
se sídlem tř. Masarykova 119, 698 01 Veselí nad Moravou
IČ: 00 285 455, DIČ: CZ00285455,
zastoupené starostou Ing. Milošem Kozumplíkem
(dále jen „**Město**“)

a

Nguyen Tuan Nam
[redacted]
698 01 Veselí nad Moravou
[redacted]
(dále jen „**stavebník**“)

(společně dále též jako „**smluvní strany**“).

Čl. I **Základní ustanovení**

1. Předmětem této dohody je zajištění dostatečného počtu parkovacích stání pro potřeby stavebníka, a to zejména za účelem získání stavebního, územního či jiného obdobného správního rozhodnutí v souladu s obecně závaznými právními předpisy.
2. Smluvní strany shodně prohlašují, že mají společný zájem na výstavbě, provozování a následné údržbě parkovacích míst, které tvoří příslušenství místních komunikací ve vlastnictví Města.

Čl. II

1. Smluvní strany prohlašují, že v souladu s předloženou projektovou dokumentací pro územní a stavební řízení stavby „Novostavba víceúčelového domu na ulici Stolářské ve Veselí nad Moravou“ na pozemcích p. č. 8606/1, 2921/12, 8736, 8606/2, 8606/3, 2921/152921/12 v k. ú. Veselí-Předměstí, je stavebník povinen zajistit nejméně 45 parkovacích míst. Dvacet dva parkovacích míst bude realizováno v rámci výše uvedené stavby, zbývajících 23 míst je předmětem této dohody.
2. Předmětem dohody je závazek stavebníka poskytnout Městu příspěvek na výstavbu, provoz a údržbu parkovacích míst, která tvoří příslušenství místních komunikací, ve výši, která odpovídá polovině obvykle vynakládaných finančních prostředků na vybudování jednoho parkovacího místa na území Města, tedy ve výši:

25 000,- Kč/ parkovací stání

tj. 575 000,- Kč.



3. Stavebník provede platbu bezhotovostním převodem na bankovní účet Města 19-1442991379/0800 a to nejpozději do 30.06.2018.
4. Město se zavazuje k poskytnutí potřebné součinnosti a vydání souhlasného vyjádření s užitím místních komunikací a pozemků ve vlastnictví Města pro účely parkování za předpokladu, že stavebník řádně a včas uhradí částku uvedenou v čl. II. odst. 2 této dohody. V takovém případě je město je povinno vydat souhlasné vyjádření.
5. Souhlasné vyjádření s užitím místních komunikací a pozemků ve vlastnictví města pro účely parkování trvá po dobu životnosti stavby a je výlučně vázáno k uvedené stavbě.
6. Smluvní strany shodně prohlašují, že splněním závazků vyplývajících z této smlouvy nevzniká nárok na vyhrazené parkování nebo na jinou formu výlučného užívání pozemků Města. Parkování uživatelů nebo vlastníků bytů nebo bytových jednotek se řídí obecně závaznými právními předpisy a předpisy vydanými orgány Města.

Čl. III Závěrečná ustanovení

1. Smluvní strany se budou vzájemně informovat o všech plánovacích krocích a záměrech týkajících se předmětu dohody.
2. Tato dohoda se uzavírá na dobu určitou.
3. Tato dohoda je vypracována ve dvou písemných vyhotoveních a každá ze stran obdrží po jednom vyhotovení.
4. Tato dohoda bude v souladu se zákonem č. 340/2015 Sb., o zvláštních podmínkách účinnosti některých smluv, uveřejňování těchto smluv a o registru smluv, ve znění pozdějších předpisů, uveřejněna v registru smluv.
5. Smluvní strany prohlašují, že souhlasí s obsahem této dohody, dohoda byla sepsána určitě, srozumitelně, na základě jejich pravé a svobodné vůle, bez nátlaku na některou ze stran. Na důkaz toho připojují své podpisy.
6. Město prohlašuje, že s uzavřením této smlouvy byl vysloven souhlas Radou města Veselí nad Moravou na 97. zasedání konaném dne 21.05.2018, pod usnesením č. 9/97/RMV/2018.

Veselí nad Moravou 23. 05. 2018

Město Veselí nad Moravou
tř. Masarykovy 119
690 02 Veselí nad Moravou


.....
[Redacted signature]

Město Veselí nad Moravou
Ing. Miloš Kozumplík

Veselí nad Moravou 24. 05. 2018

[Redacted signature]

.....
Nguyen Tuan Nam

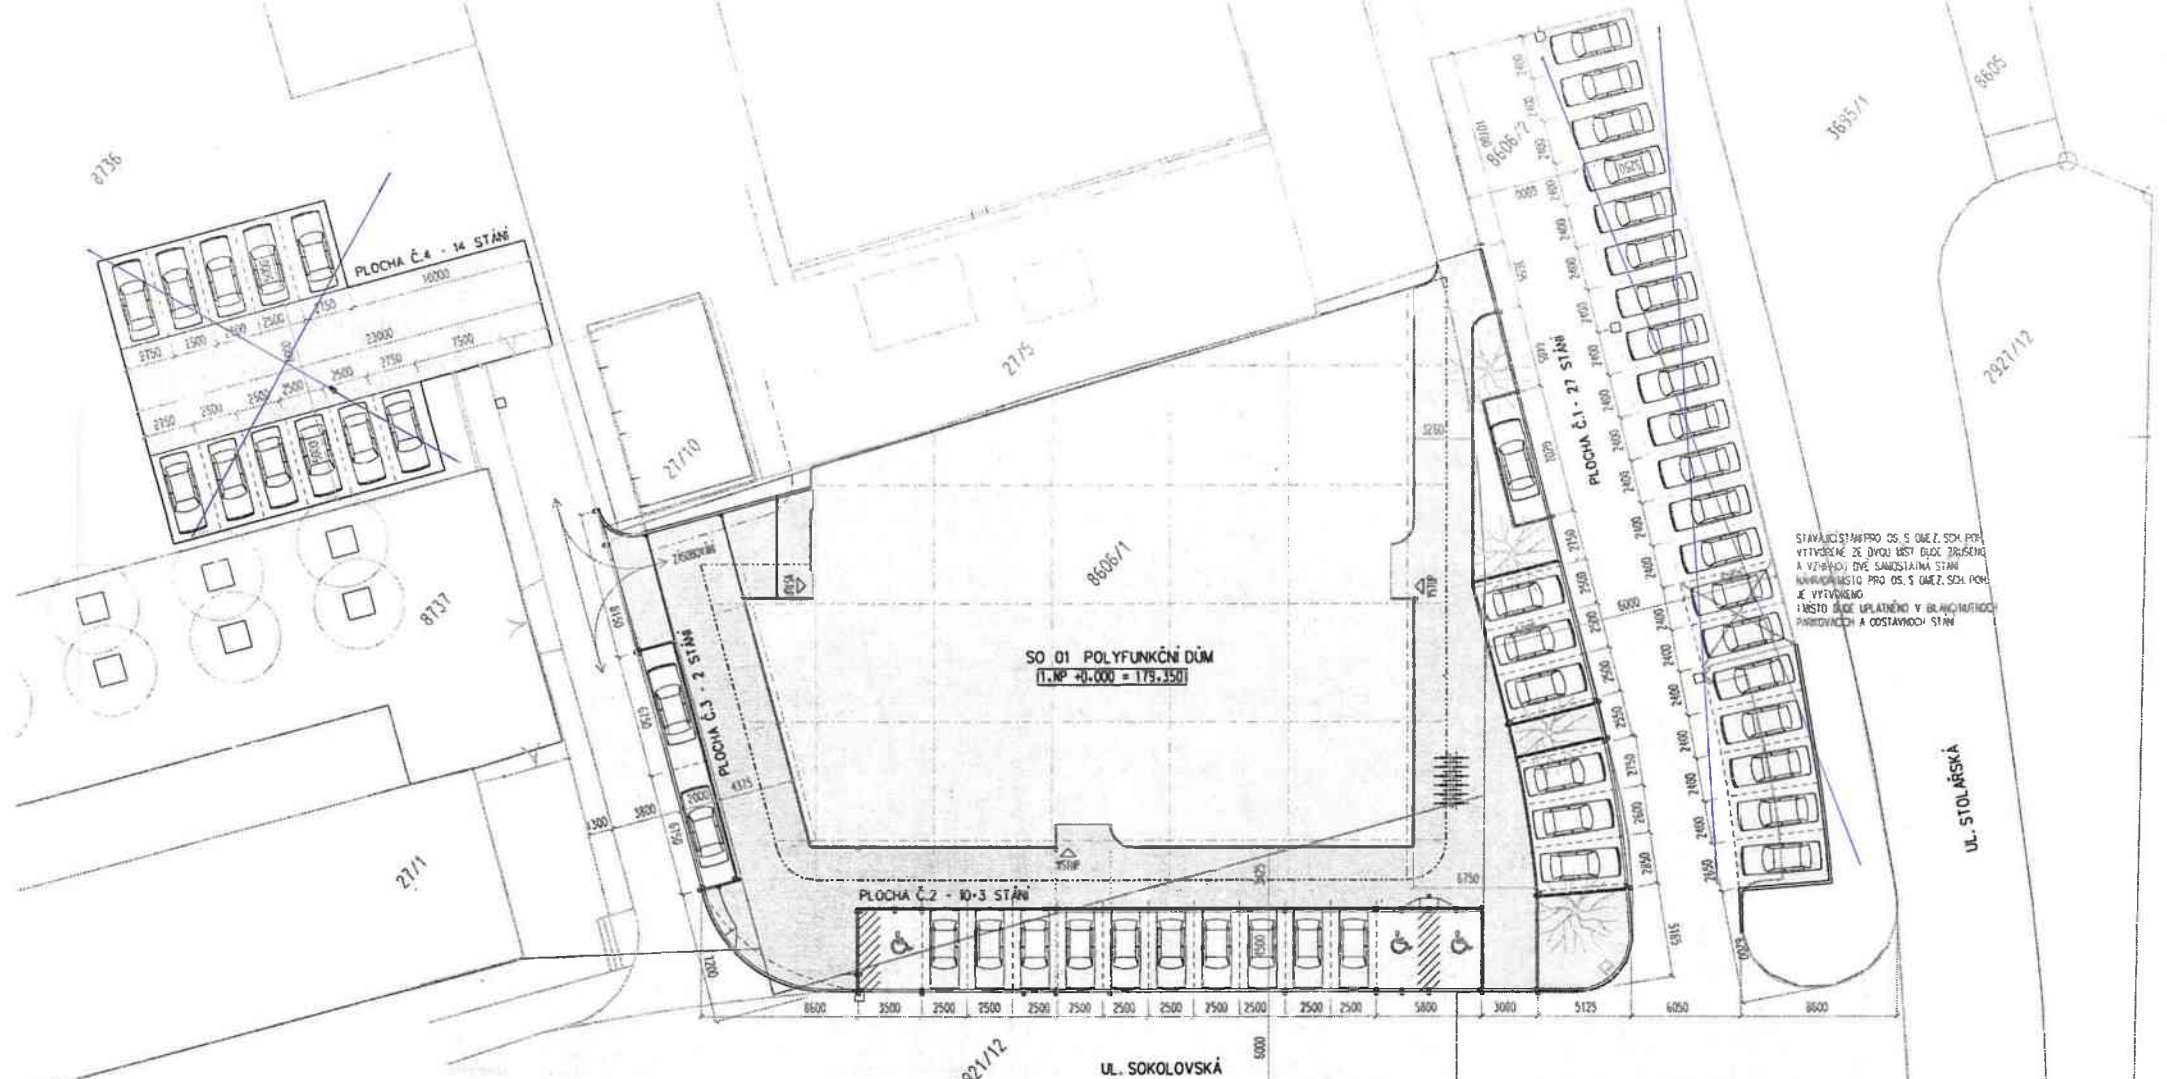

STAVBAČI STANOVÍ PRO OS. S OMEZ. SCH. POP. VYTVOŘENÉ ZE DVŮH ÚSEKŮ ZÁBRANĚ A VZÁJEMNĚ DŮVĚ SAMOSTATNÁ STAV. NÁVRHÁŘSKÉ MÍSTO PRO OS. S OMEZ. SCH. POP. JE VYTVOŘENO MÍSTO BUDE UPLATĚNO V BRANČIČKOVCI PŘEDVÍCHNĚ A OSTATNÝCH STÁNÍ

LEGENDA:

-  NAVRŽENÁ STAVBA
-  NAVRŽENÁ PLOCHA CHODNŮ A PARKOVISTÉ - ZÁMKOVÁ DLÁŽBA
-  NAVRŽENÁ ZPEVNĚNÁ PLOCHA KOMUNIKACE A PARKOVISTÉ
-  NAVRŽENÁ PLOCHA VEŘEJNÉ ZELENĚ - TRÁVNÍK
-  STÁVAJÍCÍ PLOCHA KOMUNIKACE - ZÁMKOVÁ DLÁŽBA
-  NAVRŽENÁ ZELENĚ

+0.000 = 179.350 m n. m.

STAVBY: ING. JIŘÍ TILNÝ, ING. MILAN MATĚJKA, M. ST. VOŠČEK, I. RAO MORAVOU 699 01	ARCHITECTONICKÁ KANCELÁŘ S.R.L. FELPUŠA - ZBRANĚK
ZPR. PRŮJ.: ING. AROLD RABEK ZBRANĚK	STAVBY: 41.60 OD BRNO
VÝKONČNÁ: ING. AROLD RABEK ZBRANĚK; ING. AROLD ALÉŠ FELPUŠA	TEL: 549 20 665
STAVBA: NOVOSTAVBA VÍCEÚČELOVÉHO DOMU NA ULICI STOLÁŘSKÉ VE VESELÍ NAJ MORAVOU	STUPĚŇ: 02
MĚŘTVO: 1:200	Č. JAH: 81 01 01
MĚŘTVO: 1:200	Č. VPR: 02
ČÁST: O I.S. DOPRAVNÍ ŘEŠENÍ	
OBJEKT: SITUACE	