


Příloha č. 2 - Specifikace předmětu projektu

1. Náskres nového krovu
2. Rozpočet projektu

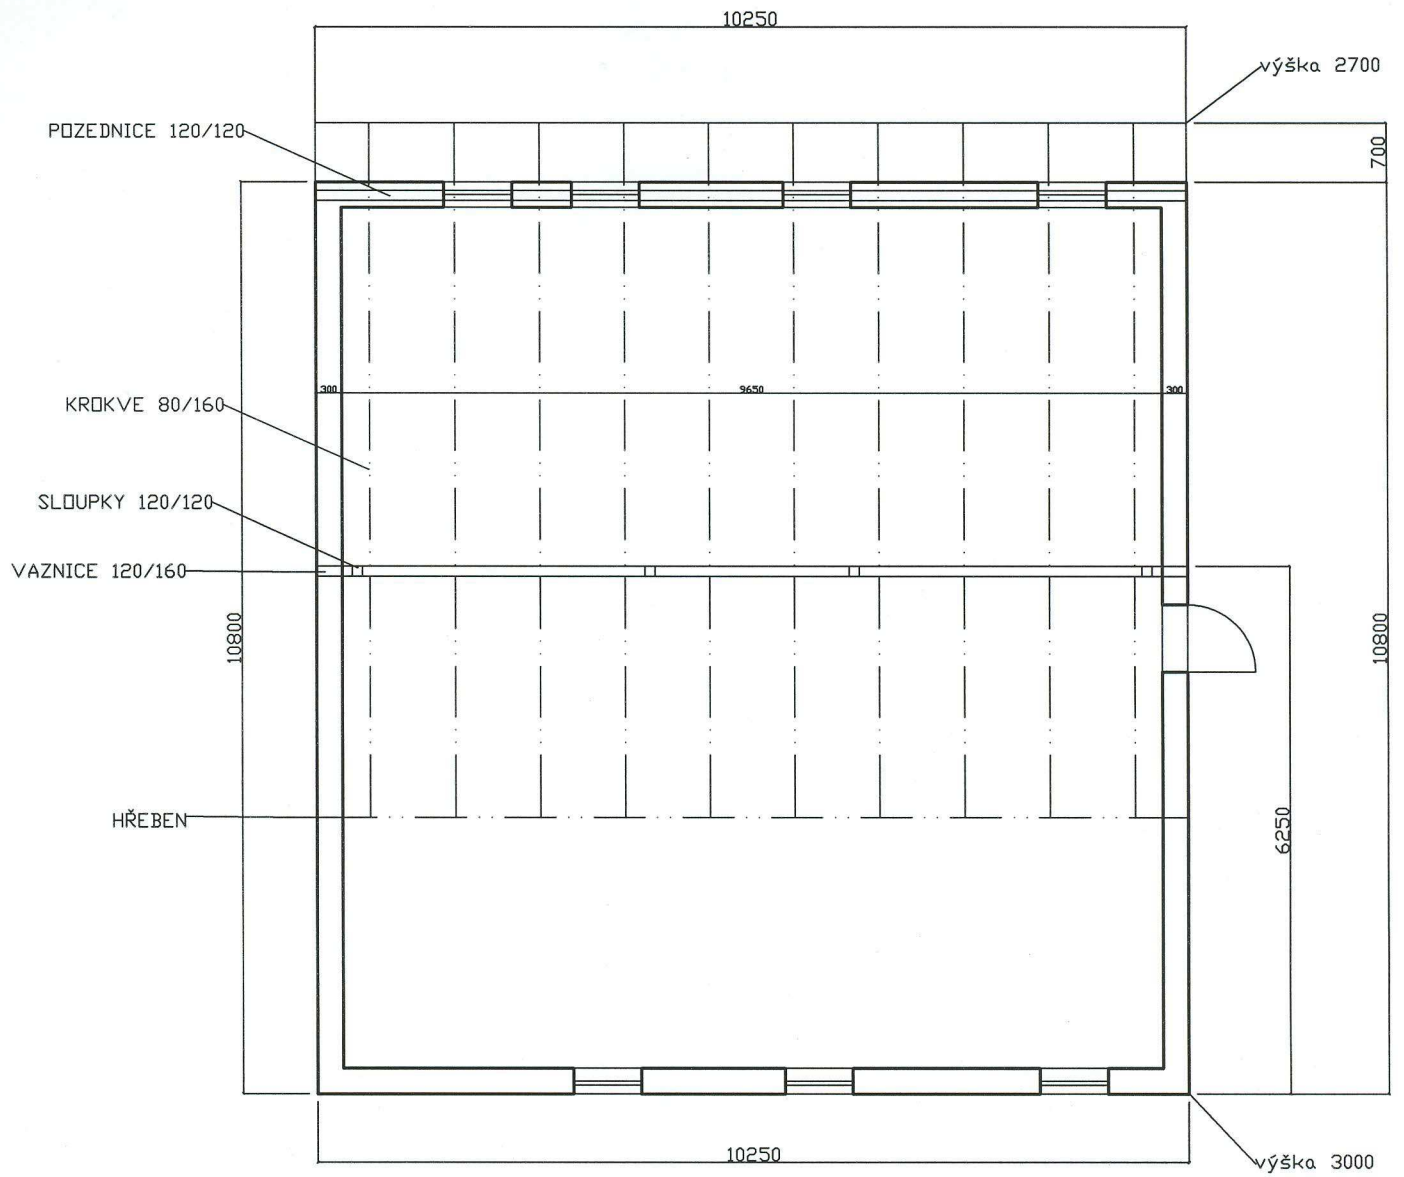

| | | | | |
|--|--------------------|------------|---------|---------------------|
| ZODP.PROJEKTANT: | VYPRACOVAL: | KRESLIL: | | |
| | | PETR ČIHÁK | | |
| KRAJ : LIBERECKÝ | MĚSTO : ČESKÁ LIPA | FORMÁT: | A3 | |
| TJ LOKOTIVA ČESKÁ LIPA Z.S., MÁNESOVA 1580, ČESKÁ LIPA 47002 | | DATUM: | 01/2018 | |
| | | KOTOVANO: | MM | |
| ŠATNY HÁZENÁ | | | IČO: | |
| | | | ČKAT: | |
| | | | STUPEŇ: | |
| PŮDORYS KROV-NOVÝ STAV | | MĚŘÍTKO: | 1:50 | ČÍSLO VÝKRESU: 2 |

Položkový rozpočet

| | | | | |
|----------|--------------------------|-----------------------------|-------------|--------------------------|
| Název | Sedlová střecha | Doba výstavby: | Objednatel: | TJ Lokomotiva Česká Lípa |
| | | Začátek výstavby: 2/2018 | Projektant: | |
| Lokalita | TJ Lokomotiva Česká Lípa | Konec výstavby: prosinec 18 | Zhotovitel: | |
| | | Zpracováno dne: | Zpracoval: | |

| Zkrácený popis | Náklady (Kč) | | |
|-----------------|--------------|----------|--------|
| | bez DPH | DPH 21 % | Celkem |
| Sedlová střecha | 320800 | 67368 | 388168 |
| Celkem: | 320800 | 67368 | 388168 |

Sedlová střecha

| Č | Zkrácený popis / Varianta | M.j. | Množství | Jednot. cena (Kč) | Náklady (Kč) | | |
|----|---|------|----------|----------------------|------------------|------------------|------------------|
| | | | | | Dodávka | Montáž | Celkem |
| | Zdi podpěrné a volné | | | | 8 437,80 | 1 800,90 | 10 238,70 |
| 1 | Zdivo komínů z cihel šamot. 30 cm na maltu MC 10 | m3 | 0,57 | 16 690,00 | 8 264,30 | 1 249,00 | 9 513,30 |
| 2 | Komínové krycí desky s přesahem tl. 50-80 mm | m2 | 0,60 | 1 209,00 | 173,50 | 551,90 | 725,40 |
| | Izolace střech (živičné krytiny) | | | | 0,00 | 4 212,70 | 4 212,70 |
| 3 | Odstranění živičné krytiny střech do 10° 2vrstvé | m2 | 51,5 | 34,8 | 0,00 | 1 792,20 | 1 792,20 |
| 4 | Poplatek za skládku sutí - asfaltov pásy | t | 0,52 | 4 700,00 | 0,00 | 2 420,50 | 2 420,50 |
| | Izolace tepelné | | | | 25 431,98 | 2 424,52 | 27 856,50 |
| 5 | Izolace tepelné stropů, volžené mezi krokve | m2 | 49,00 | 58,50 | 441,98 | 2 424,52 | 2 866,50 |
| 6 | Tep. izolace TOP-DEK 022 PIR 80 mm | m2 | 49,00 | 510,00 | 24 990,00 | 0,00 | 24 990,00 |
| | Konstrukce tesařské | | | | 38 646,01 | 35 774,65 | 74 420,66 |
| 7 | Montáž vázaných krovů pravidelných do 224 cm2 | m | 28,00 | 300,00 | 3 836,28 | 4 563,72 | 8 400,00 |
| 8 | Montáž vázaných krovů pravidelných do 224 cm2 | m | 10,00 | 358,50 | 1 909,80 | 1 675,20 | 3 585,00 |
| 9 | Montáž vázaných krovů pravidelných do 120 cm2 | m | 99,00 | 275,50 | 15 322,23 | 11 952,27 | 27 274,50 |
| 10 | Montáž vázaných krovů pravidelných do 120 cm2 | m | 10,00 | 190,00 | 666,50 | 1 233,50 | 1 900,00 |
| 11 | Montáž kotevních želez, příložek, patek, táel | ks | 10,00 | 140,50 | 95,40 | 1 309,60 | 1 405,00 |
| 12 | Montáž laťování střech, svislé, vzdálenost 100 cm | m2 | 136,00 | 35,90 | 2 355,52 | 2 526,88 | 4 882,40 |
| 13 | Montáž laťování střech, svislé, vzdálenosti latí do 22 cm | m2 | 136,00 | 145,50 | 10 435,28 | 9 352,72 | 19 788,00 |
| 14 | Spojovací a ochranné prostředky pro střechy | m3 | 5,00 | 805,00 | 4 025,00 | 0,00 | 4 025,00 |
| 15 | Přesun hmot pro tesařské konstrukce, výšky do 12 m | t | 2,45 | 1 290,00 | 0,00 | 3 160,76 | 3 160,76 |
| | Konstrukce klempířské | | | | 23 291,95 | 16 911,46 | 40 203,41 |
| 16 | Demontáž oplechování okapů, TK, rš 400 mm, do 30° | m | 28,50 | 19,10 | 0,00 | 544,35 | 544,35 |
| 17 | Demontáž lemování komínů v polše, hl. kryt, do 30° | m2 | 1,20 | 46,10 | 0,00 | 55,32 | 55,32 |
| 18 | Demontáž hřebene střech, rš do 400 mm, do 30° | m | 7,10 | 16,80 | 0,00 | 119,28 | 119,28 |
| 19 | Demontáž závětrné lišty, rš 250 a 330 mm, do 30° | m | 8,00 | 19,10 | 0,00 | 152,80 | 152,80 |
| 20 | Demontáž hřebene střechy, rš do 400 mm, do 30° | m | 11,20 | 16,80 | 0,00 | 188,16 | 188,16 |
| 21 | Demontáž žlabů půlkruh. Rovných, rš 330 mm, do 30° | m | 28,50 | 25,20 | 0,00 | 718,20 | 718,20 |
| 22 | Demontáž háků, sklon do 30° | ks | 32,00 | 19,10 | 0,00 | 611,20 | 611,20 |
| 23 | Demontáž okapních trub kruhových, D 75 a 100 mm | m | 7,00 | 21,00 | 0,00 | 147,00 | 147,00 |
| 24 | Demontáž oplechování zdí, rš od 330 do 500 mm | m | 10,00 | 34,40 | 0,00 | 344,00 | 344,00 |
| 25 | Demontáž krytiny, tab 2x0,67 m, nad 25 m2, do 30° | m2 | 33,50 | 46,10 | 0,00 | 1 544,35 | 1 544,35 |
| 26 | Oplechování zdí včetně rohů a Al, rš 330 mm | m | 10,00 | 294,50 | 809,40 | 2 135,60 | 2 945,00 |
| 27 | Oplechování okapu Pz, tvrdá krytina, rš 330 mm | m | 28,50 | 70,50 | 1 031,99 | 977,26 | 2 009,25 |
| 28 | Zambelli žlab podokapní půlkruhový R, velikos 125 mm | m | 28,50 | 394,50 | 9 092,36 | 2 150,89 | 11 243,25 |
| 29 | Zambelli odpadní trouby kruhové SROR, D100 mm | m | 7,00 | 584,00 | 3 555,44 | 532,56 | 4 088,00 |

| | | | | | | | |
|----|--|----|-------|----------|------------------|------------------|-------------------|
| 30 | Oplechování okapů Al, tvrdá krytina, rš 330 mm | m | 38,50 | 148,50 | 3 050,36 | 2 666,89 | 5 717,25 |
| 31 | Závětrná lišta z Al plechu, rš 330 mm | m | 28,00 | 217,00 | 2 052,40 | 4 023,60 | 6 076,00 |
| 32 | Komínová stříška (55x55) z nerez plechu | ks | 2,00 | 1 850,00 | 3 700,00 | 0,00 | 3 700,00 |
| | Krytina tvrdá | | | | 82 019,80 | 58 981,50 | 141 001,30 |
| 33 | Demontáž vláknocem. Čtverců do suti, na bednění | m2 | 53 | 112,5 | 0,00 | 5 962,50 | 5 962,50 |
| 34 | Likvidace eternitu | t | 0,69 | 8900 | 0,00 | 6 141,00 | 6 141,00 |
| 35 | Fólie difúzní Delta Vent S | m2 | 136 | 68,5 | 3 526,48 | 5 789,52 | 9 316,00 |
| 36 | Páska těsnící pod kontralatě š. 5 cm | m | 100 | 26,49 | 1 533,00 | 1 116,00 | 2 649,00 |
| 37 | Větrací pás z PVC perforovaný | m | 28,5 | 43,9 | 709,37 | 541,78 | 1 251,15 |
| 38 | Krytina vláknocementová Eternit dacora, složitá, na latě | m2 | 136 | 589 | 54 130,72 | 25 973,28 | 80 104,00 |
| 39 | Hřeben Cembit, univerzální větrací systém | m | 7,1 | 742 | 4 332,99 | 935,21 | 5 268,20 |
| 40 | Nároží Cembit, střechy ze šablon i z obdélníků | m | 11,2 | 731 | 5 737,09 | 2 450,11 | 8 187,20 |
| 41 | Větrací tvarovky do krytiny | kd | 10 | 365 | 3 293,70 | 356,30 | 3 650,00 |
| 42 | Protisněhová zábrana A 400, Cembit, všech barev | ks | 180 | 39,6 | 5 549,40 | 1 578,60 | 7 128,00 |
| 43 | Samostatné připevnění a uchycení - rovné | m | 18 | 51,3 | 0,00 | 923,40 | 923,40 |
| 44 | Samostatné připevnění a uchycení - šikmé | m | 22,4 | 51,3 | 0,00 | 1 149,12 | 1 149,12 |
| 45 | Dvojitě založení krytiny u okapu do roviny | m | 38,5 | 186,5 | 3 207,05 | 3 973,20 | 7 180,25 |
| 46 | Přesun hmot pro krytiny tvrdé, výšky do 12 m | t | 2,23 | 936 | 0,00 | 2 091,48 | 2 091,48 |
| | Konstrukce truhlářské | | | | 4 333,50 | 6 016,50 | 10 350,00 |
| 47 | Obklad stěn palubkami | m2 | 15 | 690 | 4 333,50 | 6 016,50 | 10 350,00 |
| | Hodinové zúčtovací sazby (HZZ) | | | | 0,00 | 4 000,00 | 4 000,00 |
| 48 | Dopravné | ks | 1 | 4000 | 0,00 | 4 000,00 | 4 000,00 |
| | Lešení a stavební výtahy | | | | 2 890,80 | 2 635,20 | 5 526,00 |
| 49 | Lešení lehké pomocné, výška podlahy do 2,5m | m2 | 36 | 153,5 | 2 890,80 | 2 635,20 | 5 526,00 |
| | Bourání konstrukcí | | | | 0,00 | 2 164,40 | 2 164,40 |
| 50 | Bourání komínů z cihel s jedním průduchem | m | 2,8 | 773 | 0,00 | 2 164,40 | 2 164,40 |
| | Přesuny suti | | | | 0,00 | 826,20 | 826,20 |
| 51 | Poplatek za skládku suti - směs betonu a cihel | t | 0,6 | 1200 | 0,00 | 720,00 | 720,00 |
| 52 | Odvoz suti a vybour. Hmot na skládku do 1 km | t | 0,6 | 177 | 0,00 | 106,20 | 106,20 |
| | Celkem bez DPH: | | | | | | 320 799,87 |
| | DPH | | | | | | 67367,97 |
| | Celkem s DPH | | | | | | 388 168 |

