



ŘEZ A-A

MĚŘITKO 1:50

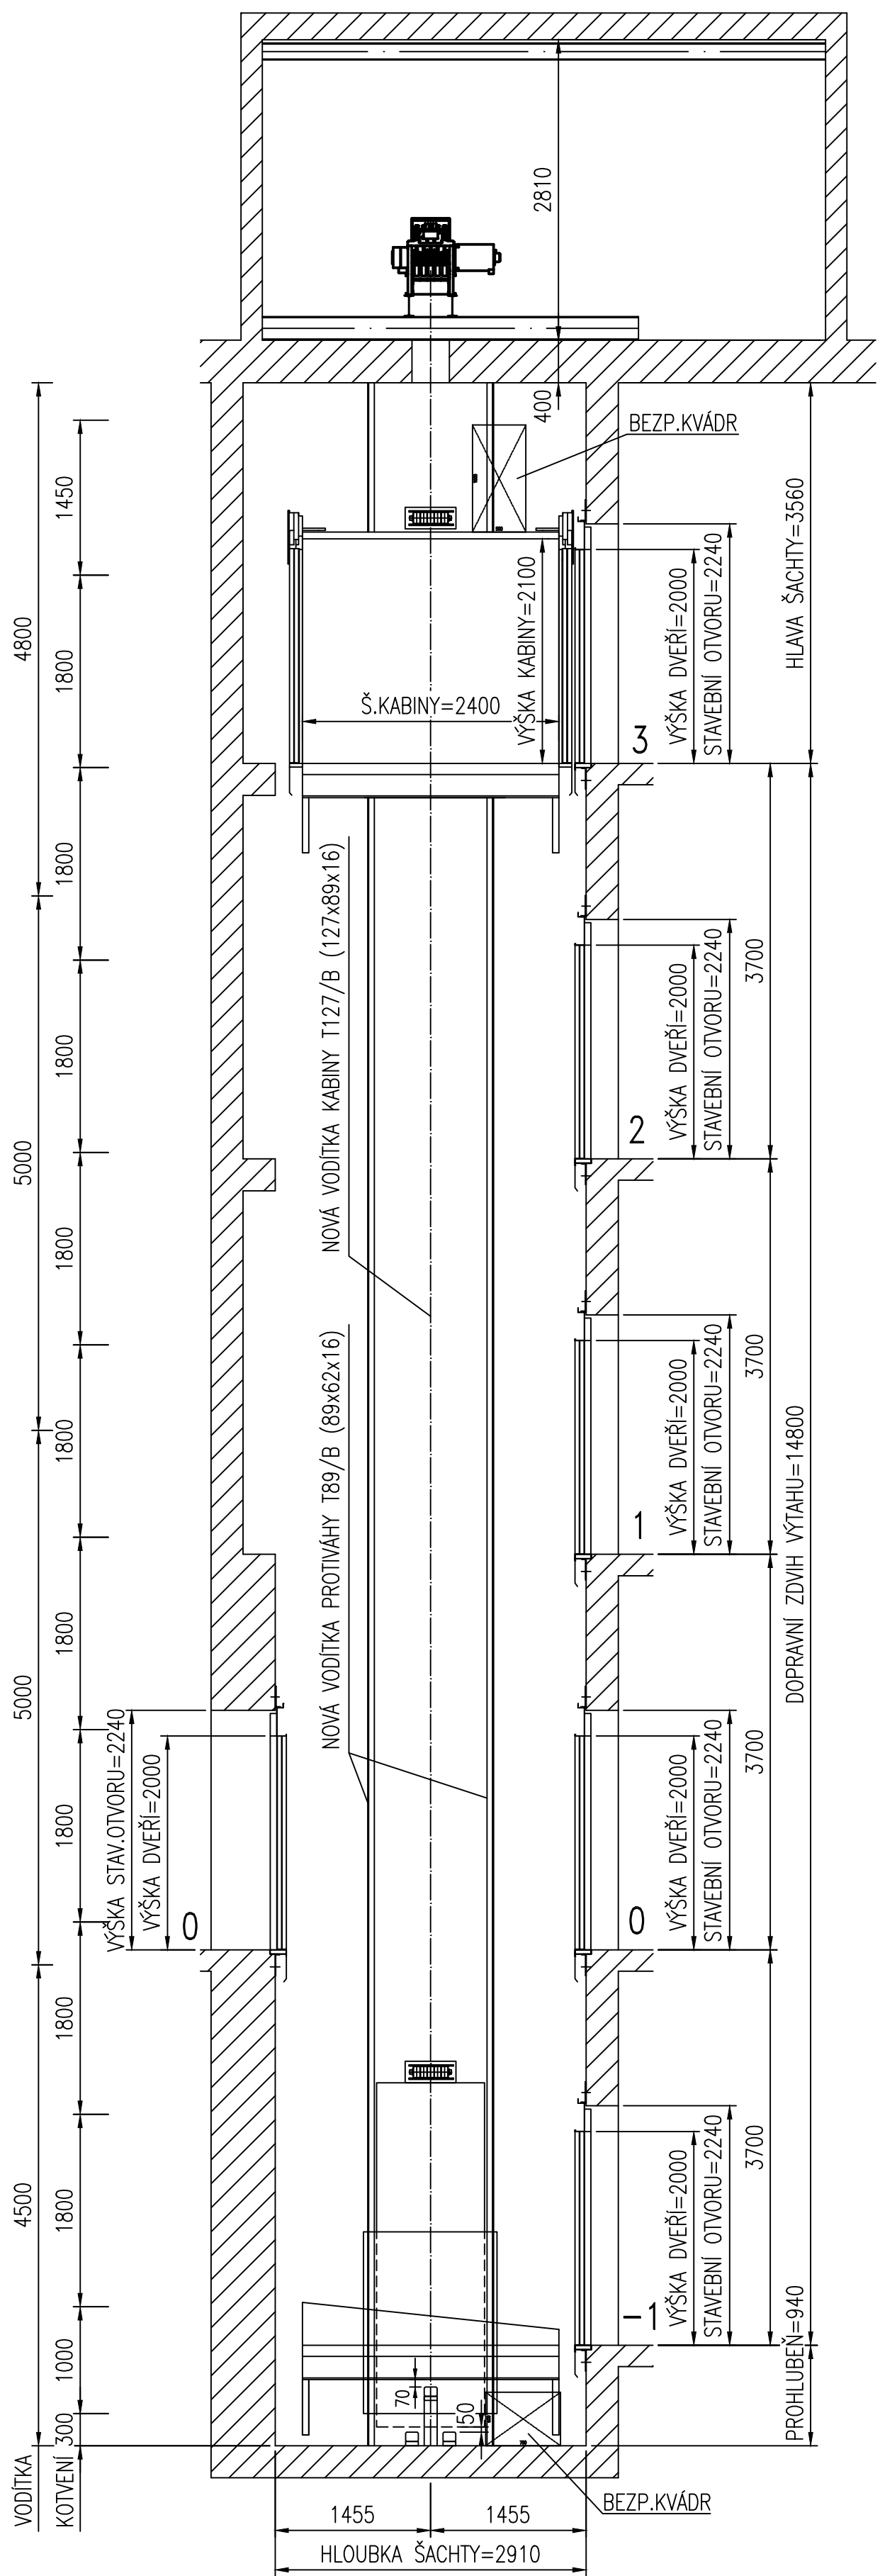


SITUACE STROJOVNY

MĚŘITKO 1:30

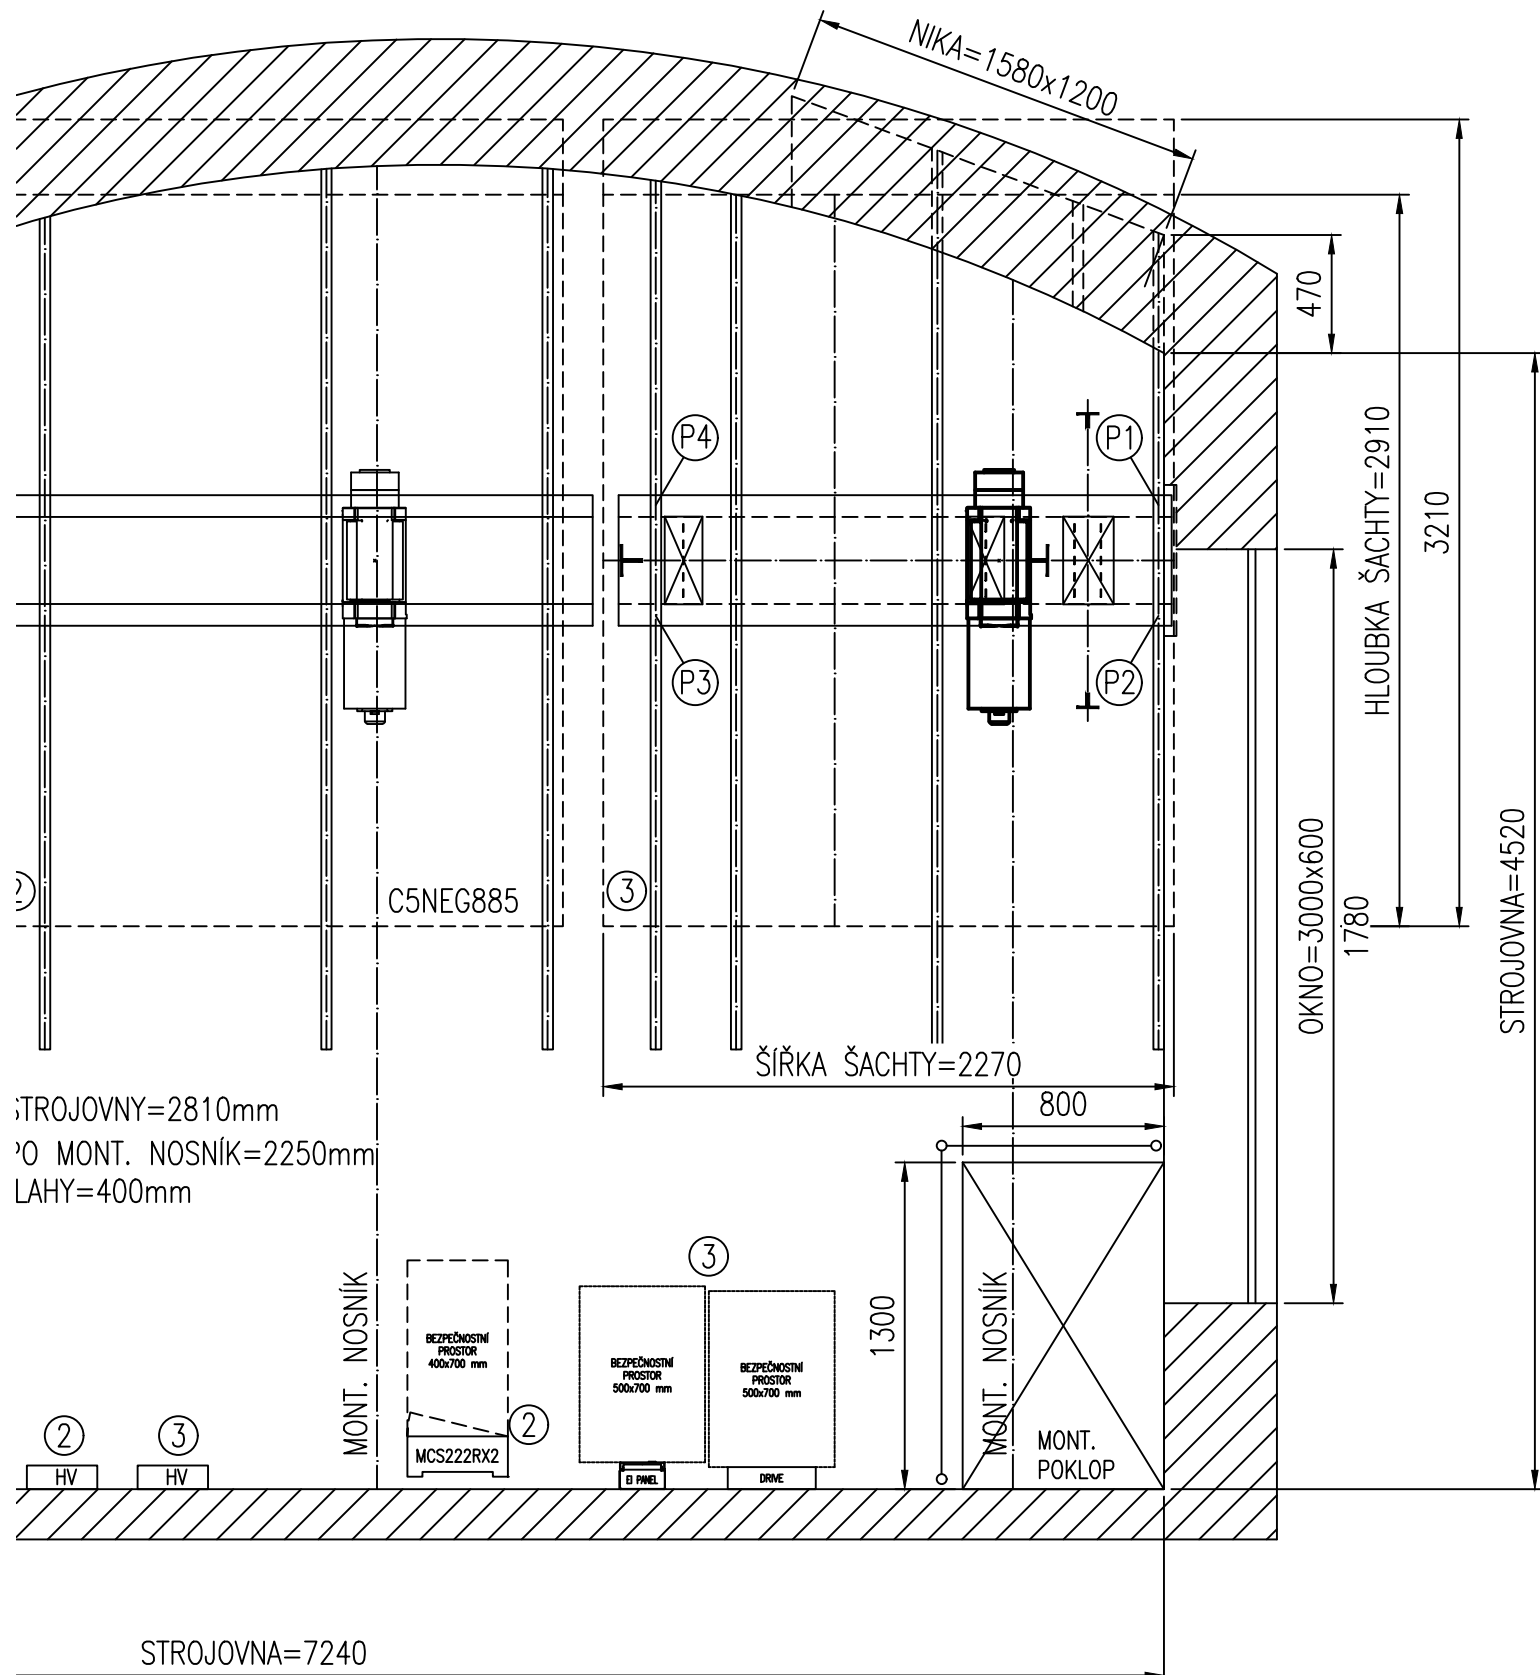


ŘEZ KLADKOVÁNÍ

MĚŘITKO 1:50

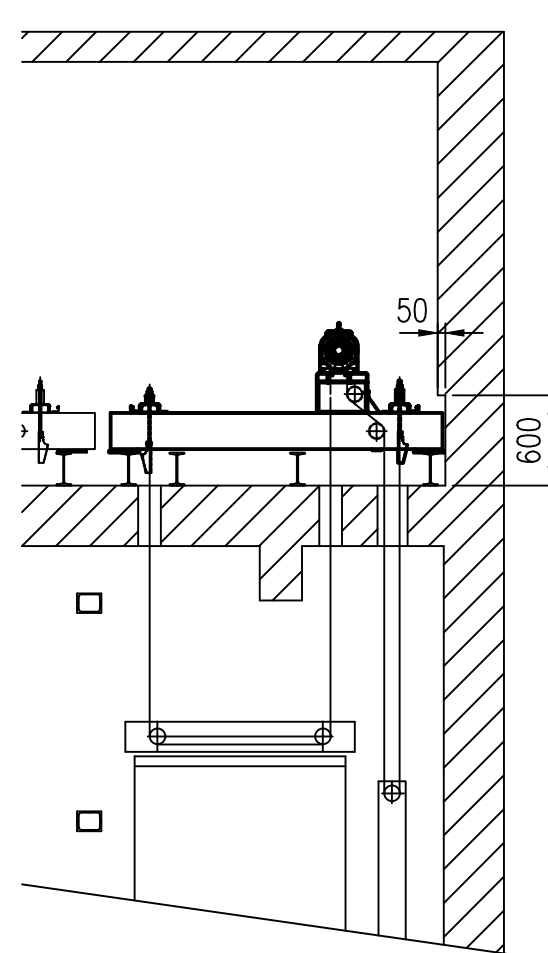


ŘEZ ŠACH.DVEŘMI

MĚŘITKO 1:30

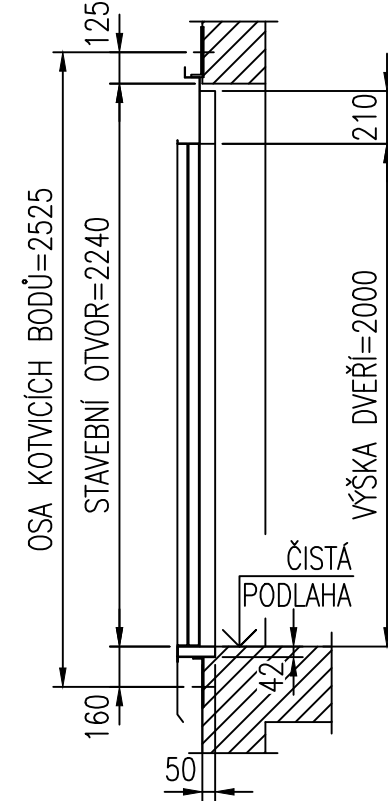


POHLED NA DVEŘE

MĚŘITKO 1:30

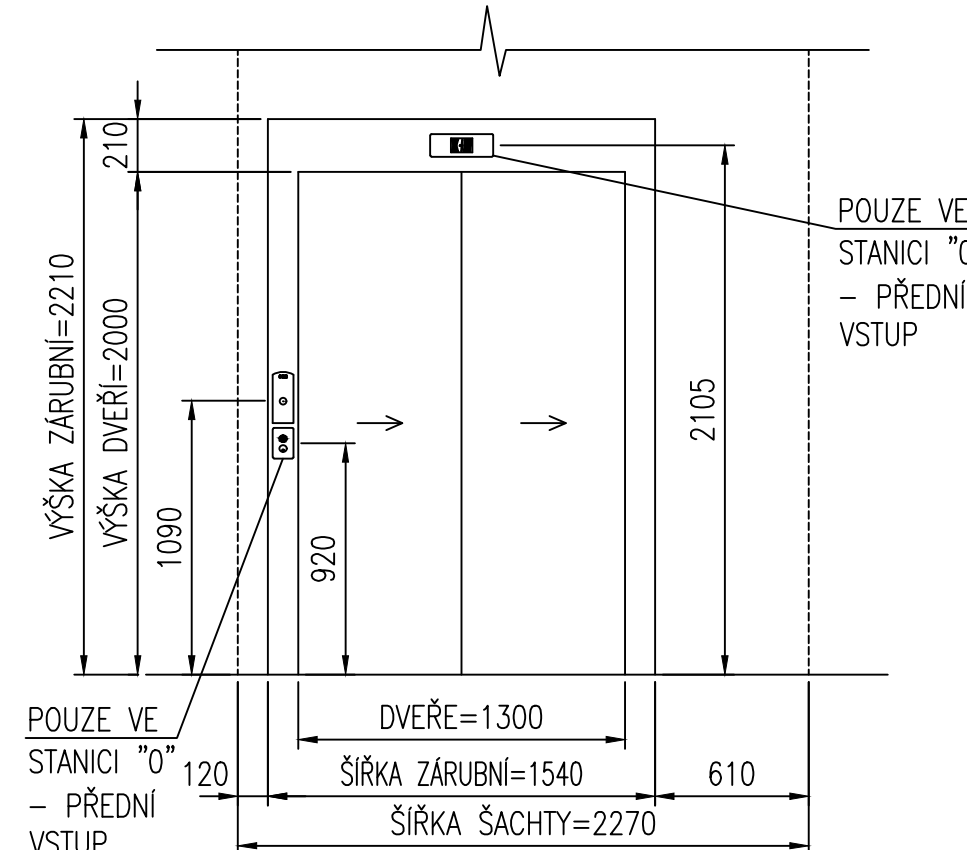


PŮDORYS ŠACHTY

MĚŘITKO 1:20

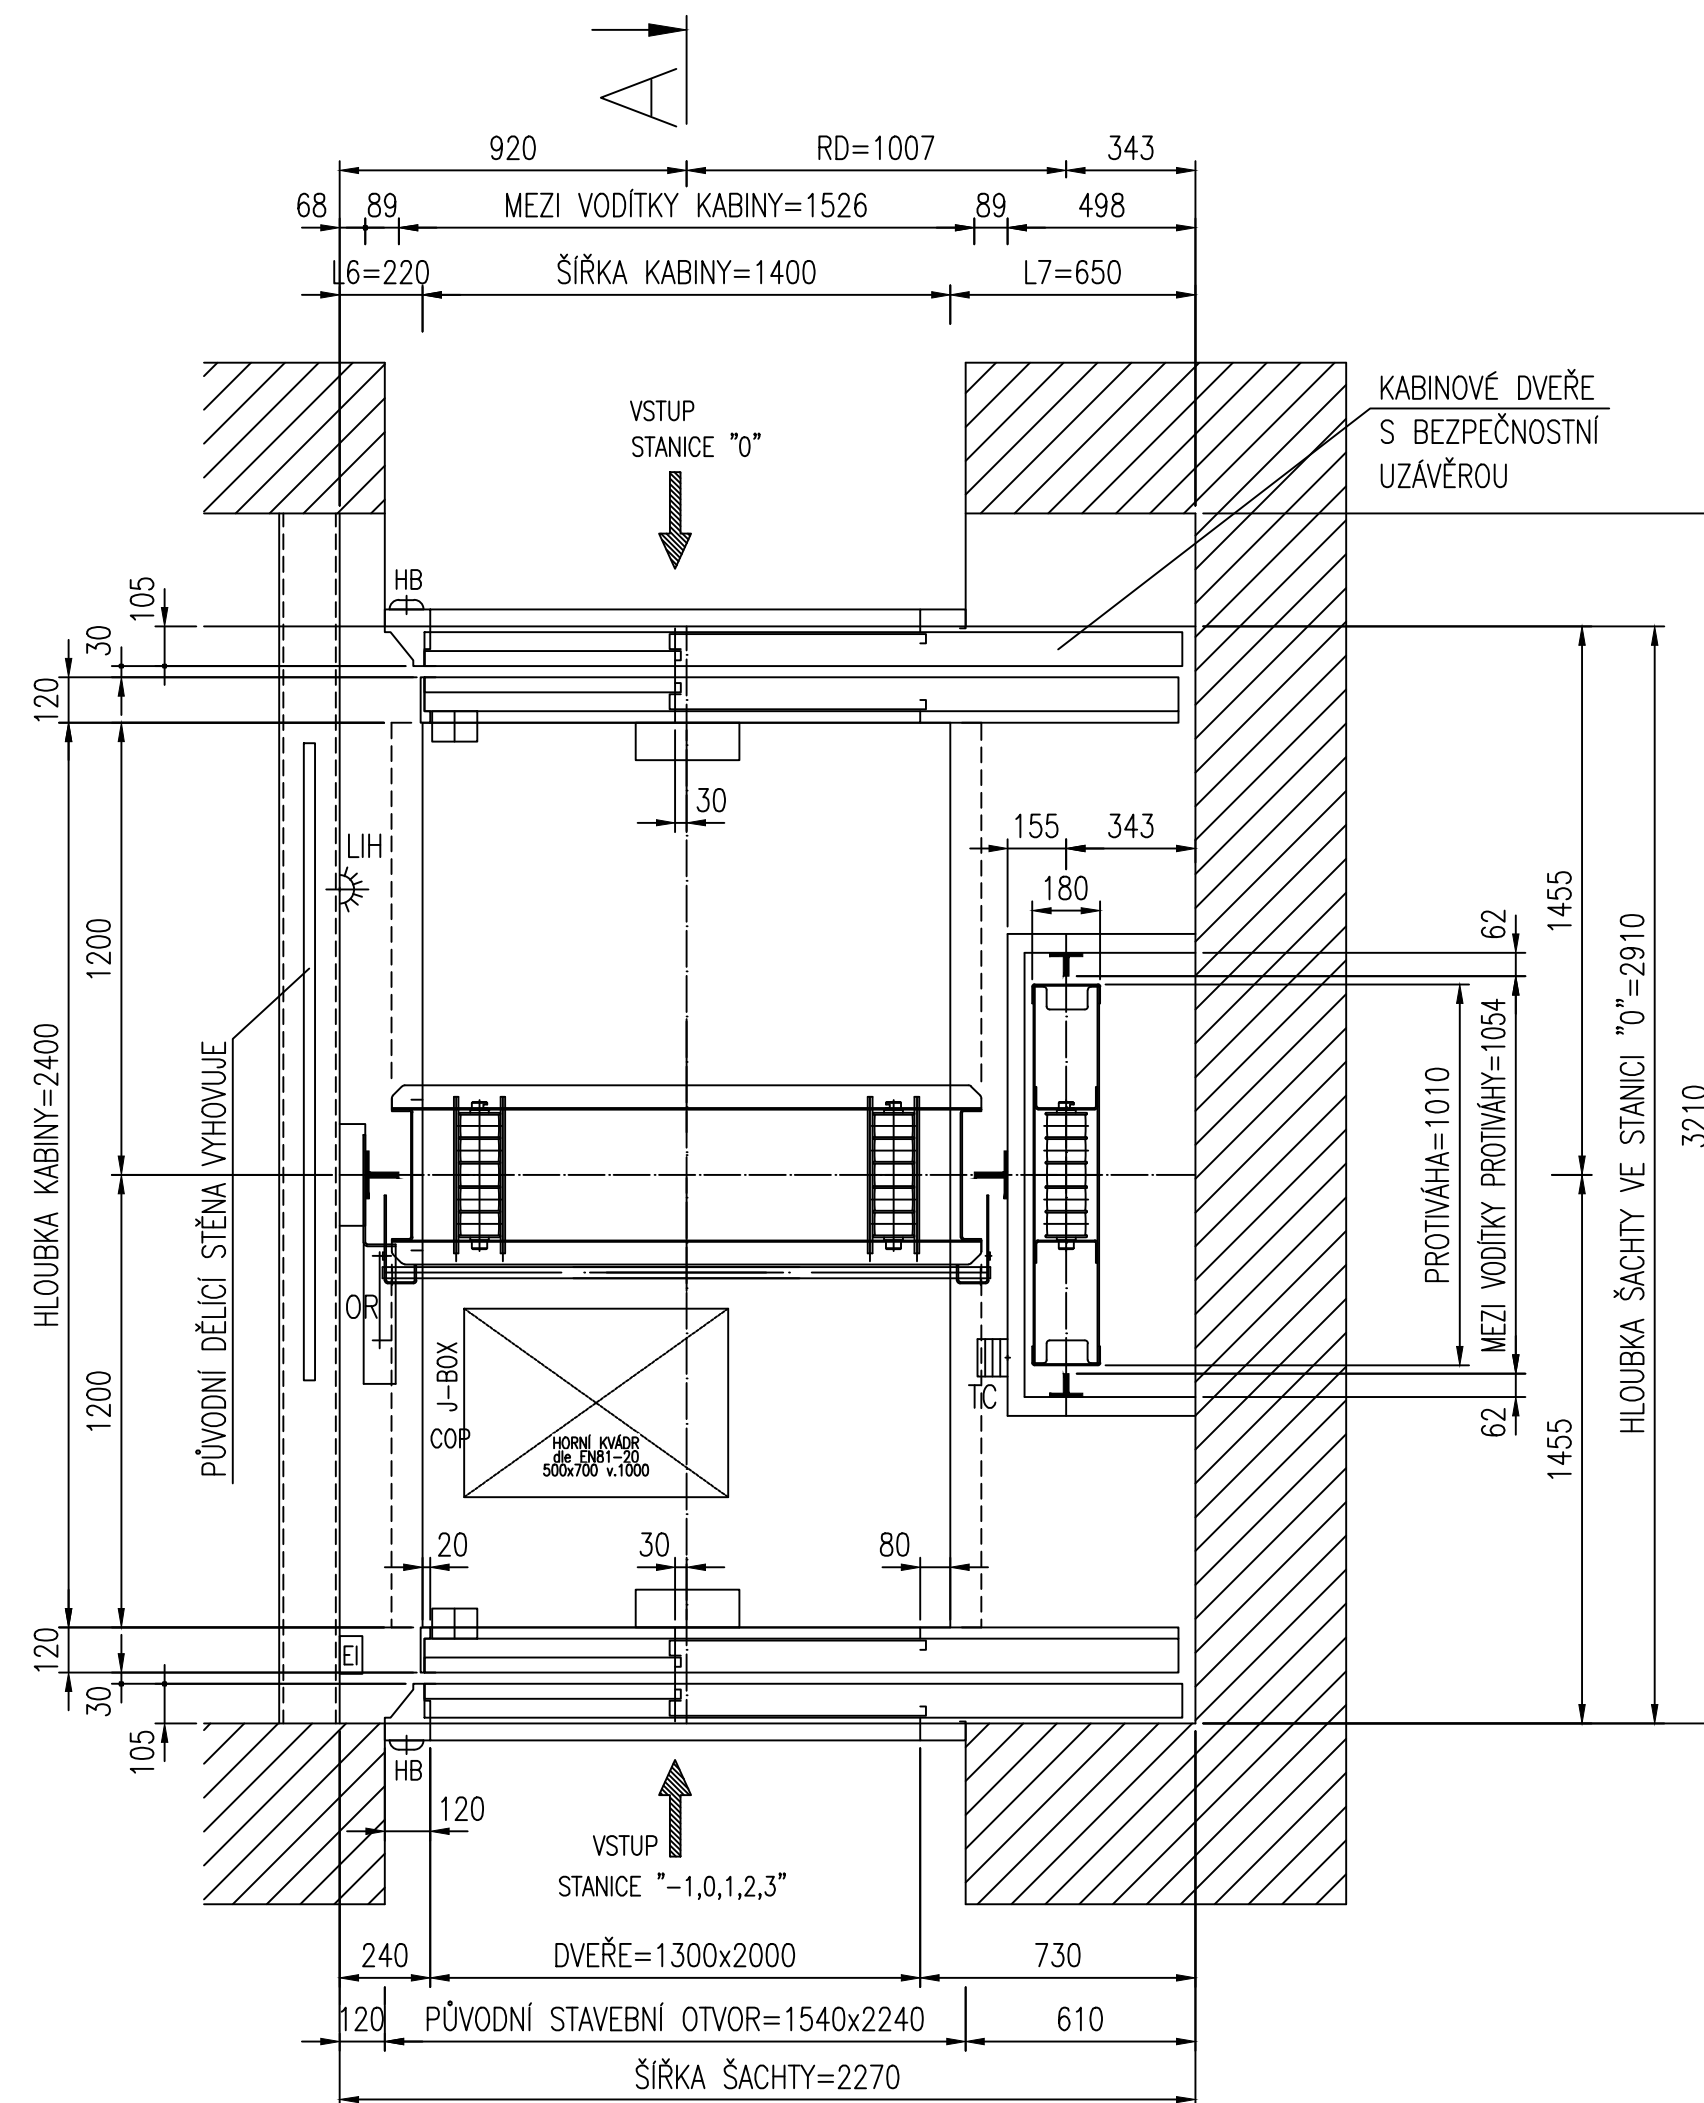


SITUACE OTVORŮ VE STROJOVNĚ

MĚŘITKO 1:30

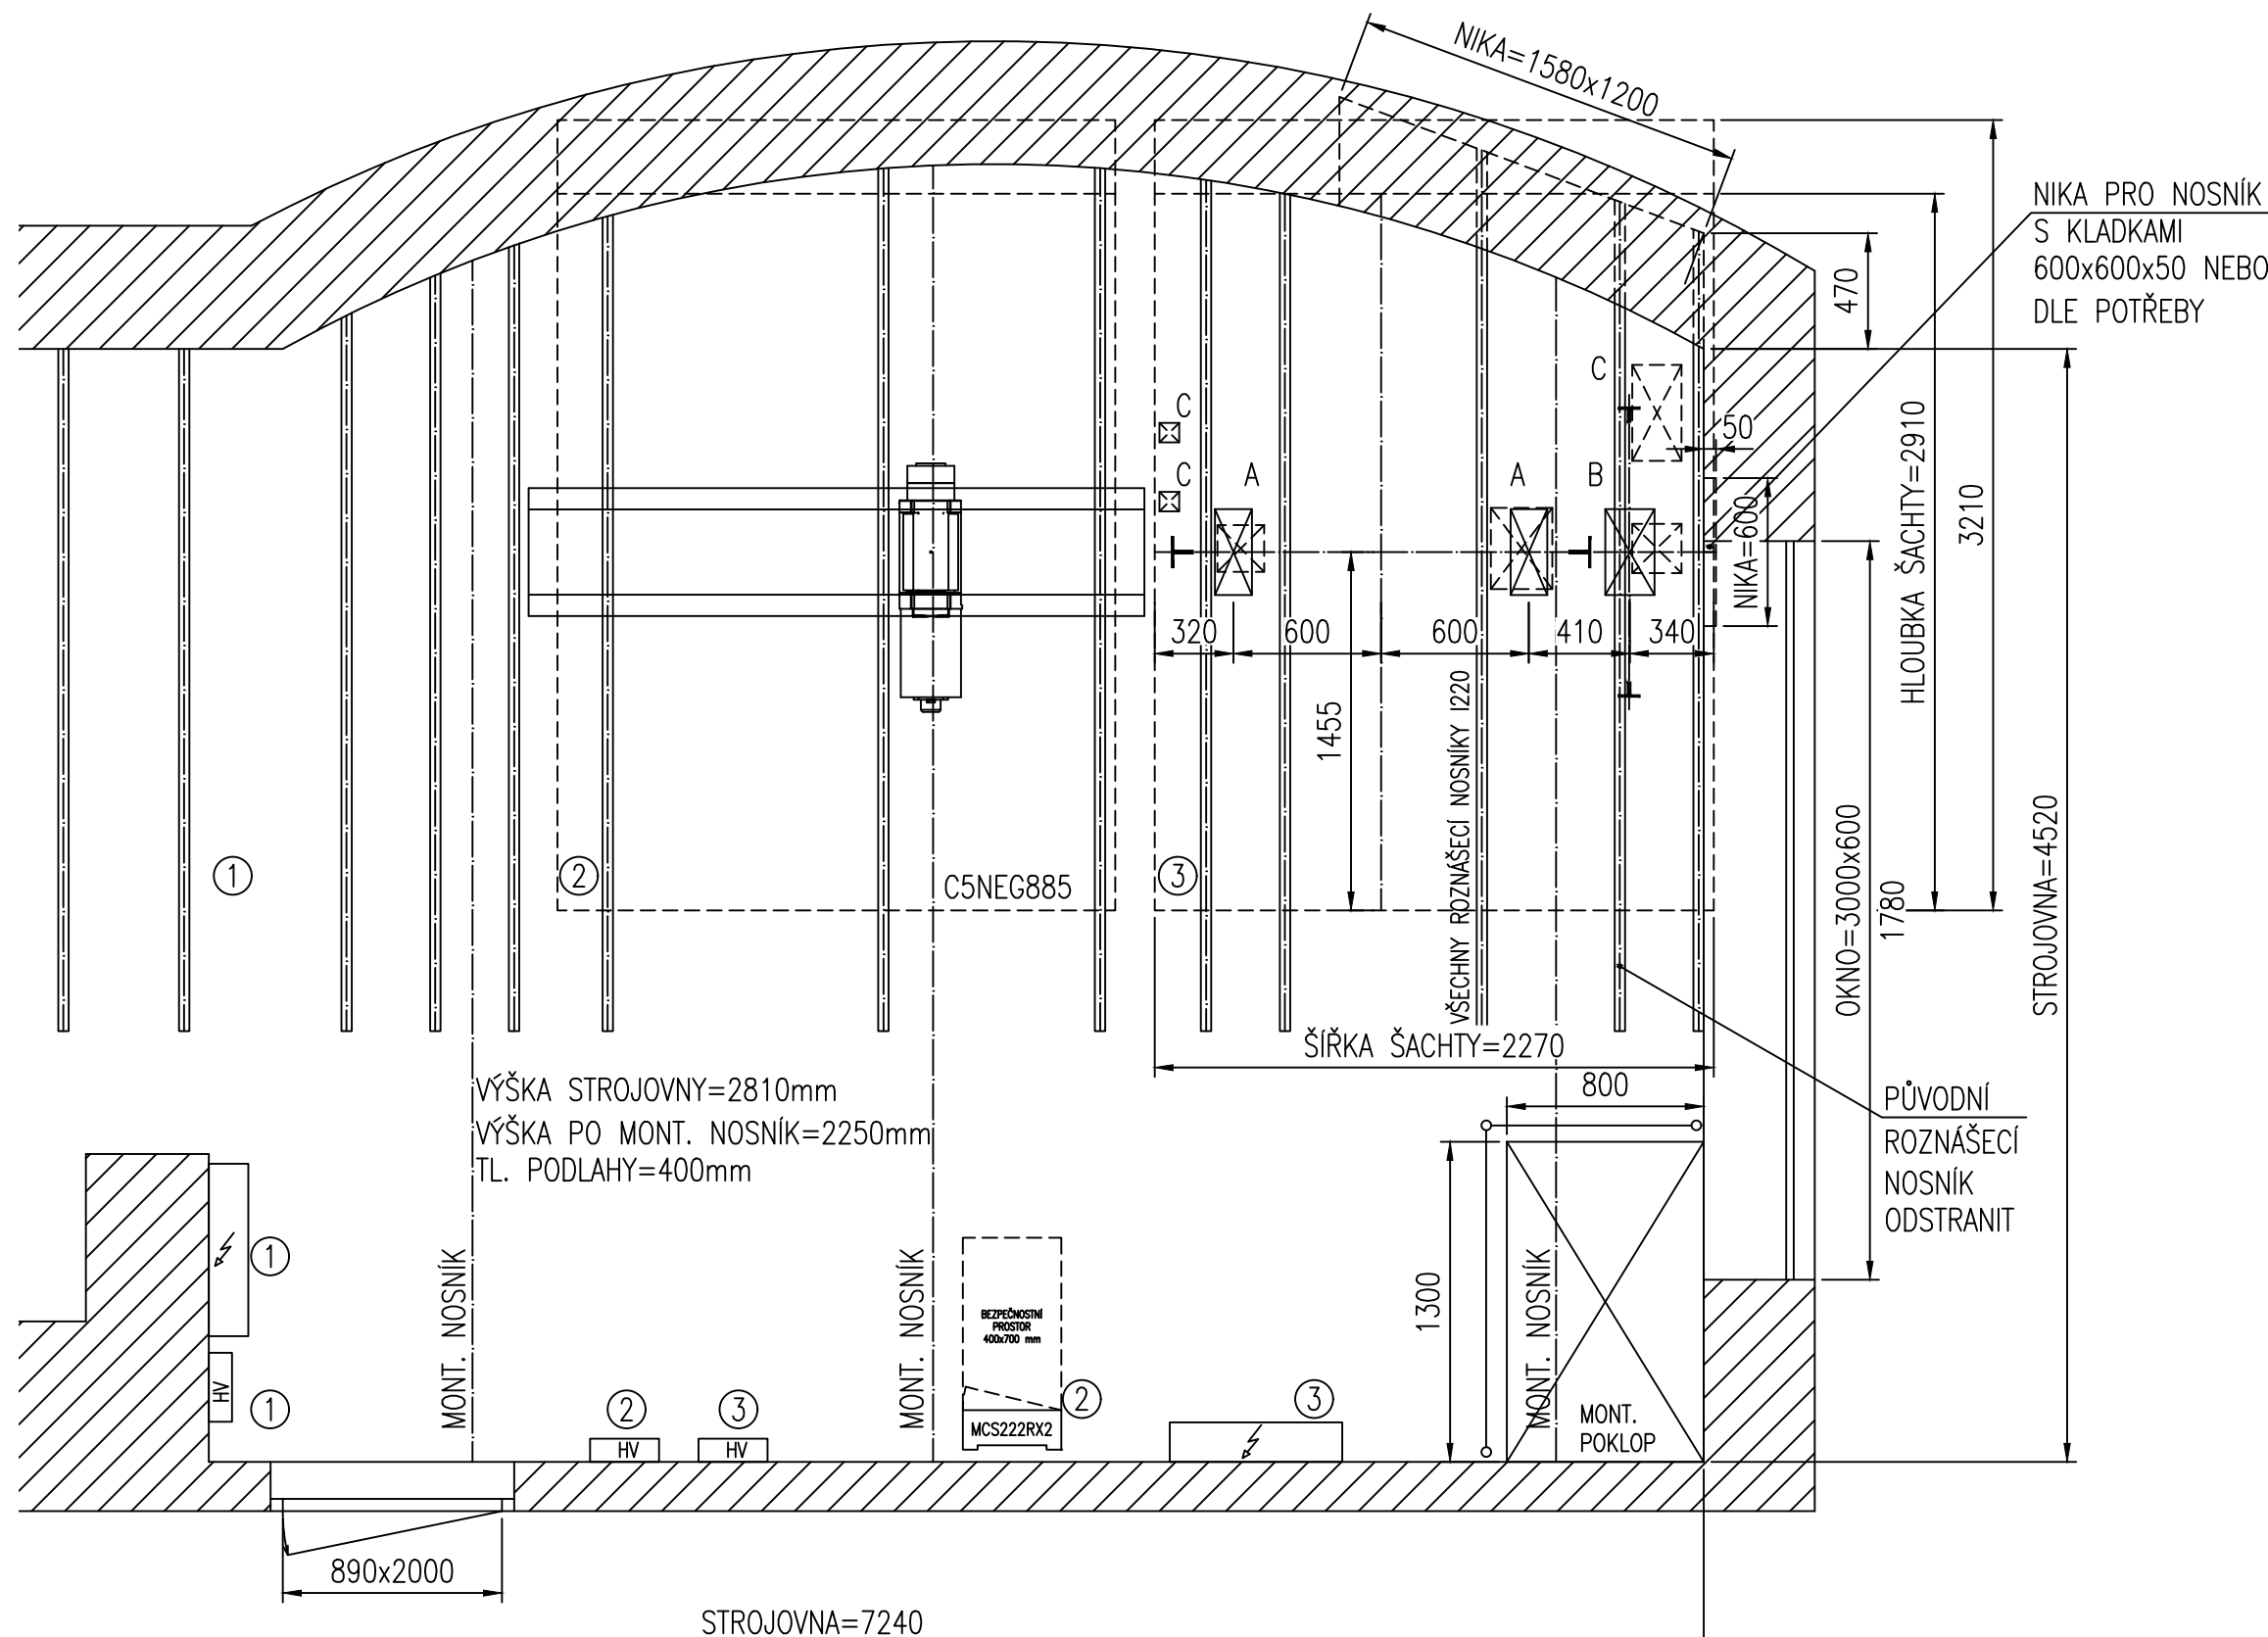

PŮDORYS PROHLUBNĚ

MĚŘITKO 1:30

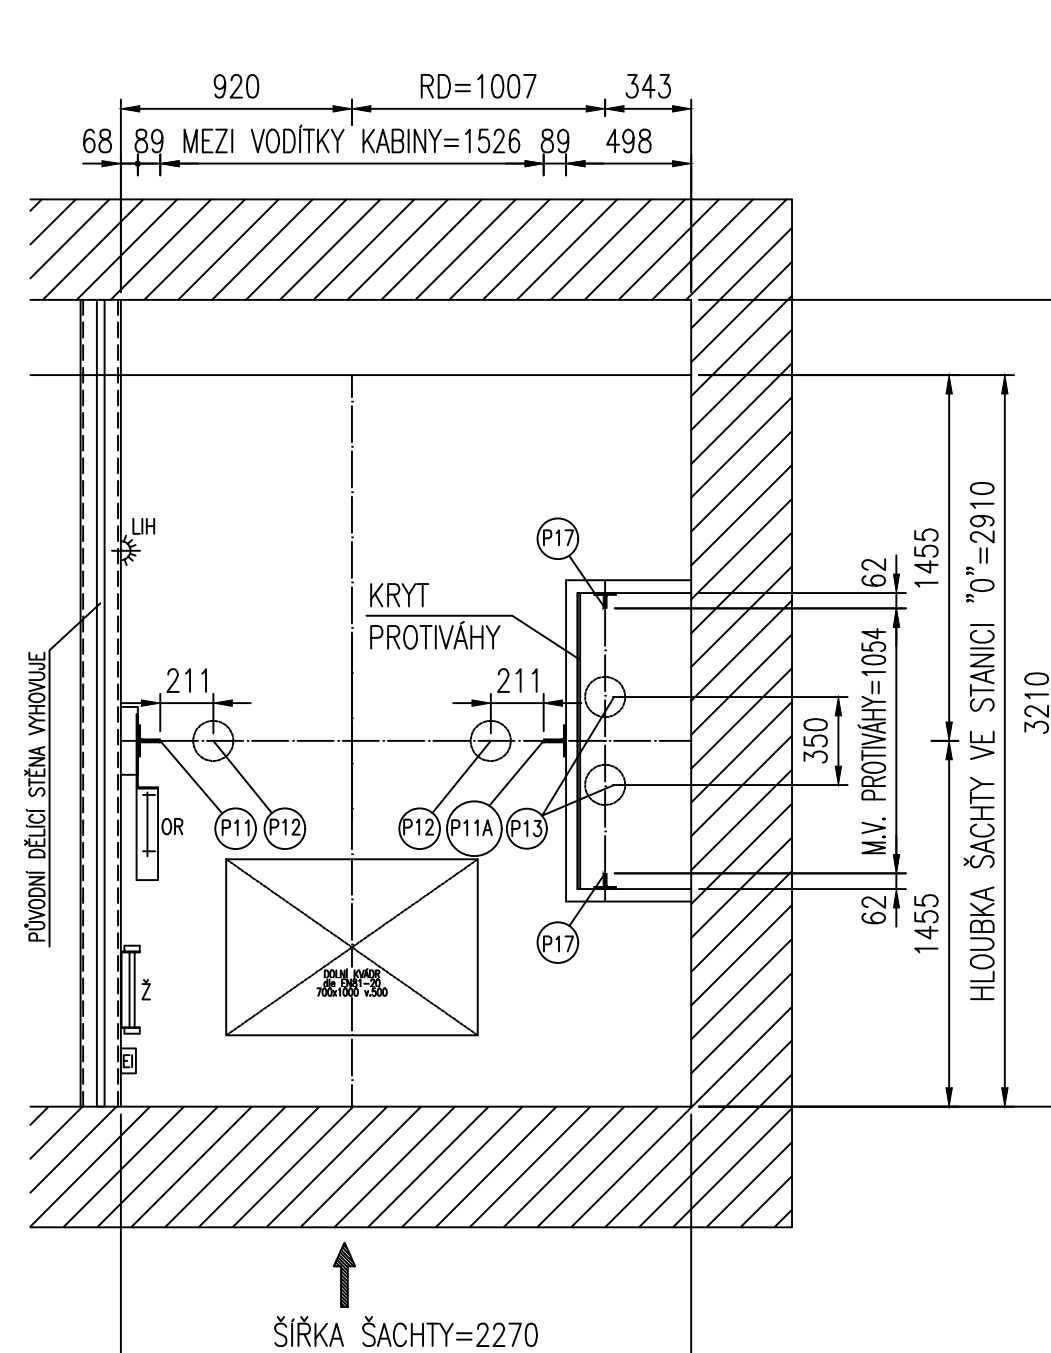

LEGENDA:

A UPRAVIT PŮVODNÍ OTVOR NA 150x350mm
B UPRAVIT PŮVODNÍ OTVOR NA 200x350mm
C PŮVODNÍ OTVOR ZASLEPIT
PO VYVRTÁNÍ OTVORŮ BUDE PŘÍPADNÁ VIDITELNÁ
ČÁST VÝZTUŽE OPATŘENA ANTIKOROZNÍM NÁTĚREM

LEGENDA:				MIN. INTENZITA OSVĚTLENÍ v [Lx]:			
OKŘÍVL. KOMBINACE-KABINA	OR	OMEZOVAČ RYCHLOSTI		NA PODLAŽE STROJOVNY:	200		
OKŘÍVL. KOMBINACE-STANICE	Z	ŽEBŘÍK		NA PODLAŽE NÁSTUPÍŠTĚ:	50		
EL. ELEKTRICKÁ INSTALACE	ZK	ZÁVĚSNÝ KABEL		V ŠACHTĚ:	50		

TECHNICKÁ DATA:				REAKCE v [N]:			
NAPĚTÍ:	3x400/220V/50Hz	P1: 20000	P21: /	R1: 1800			
PROSTŘEDÍ:	NORMÁLNÍ, +5 až +40 °C	P2: 20000	P22: /	R2: 2200			
PŘÍKON:	10,0 [kW]	P3: 15000	P23: /	U1: /			
JMEN. PROUD:	12,9 [A]	P4: 15000	P24: /	U2: /			
ZAB. PROUD:	19,9 [A]	P7: /	N1: /	U3: /			
JÍSTĚNÍ:	16 [A]	P11: 51200	N2: /	U4: /			
ŠACH. DVEŘE:	FERMATOR TD 1300/2000	P11A: 51200	N3: /	U5: /			
KAB. DVEŘE:	FERMATOR TD 1300/2000	P12: 64000	T1: /	U6: /			
NOSNÉ PROSTR.	5x PLOŠE PÁSY	P13: 48000	T2: /	U7: /			
POŽ. ODOLNOST:	EW30	P17: 52800	T3: /				

INDEX:		DATUM:		PODPS:	
ZMĚNA:					

KRESLIL:	P.ČERVENKA	ZAMĚŘIL:	H.ZUGAR	OTIS a.s. HADOVKA - Office park EVROPSKÁ 2591/33E 160 00 - PRAHA 6 tel. +420 296 114 800 www.otis.cz			
PŘEZKOUSĚL:	Z.HALTUCH	DATUM:	27.4.2018				
ODP.PROJEKTANT:	Z.HALTUCH	TYP:	MODERNIZACE				
INVESTOR:	Kroměřížská nemocnice a.s.						

NÁZEV AKCE:	NEMOCNICE KROMĚŘÍŽ	TYP VÝTAHU:	GEN2POWER
Pavilon A		NOSNOST: 1600[Kg]	POČET OSOB: 21 [osob]
pravý výtah		ZDVIH: 14,8 [m]	
		RYCHLOST: 1 [m/s]	POČET STANIC/NÁSTUPÍŠTĚ: 5/6
		Č. ZAKÁZKY: C5KF821V	Č. JEDNOTKY: C5KEH684
		ČÍSLO VÝKRESU:	1-16010-KE-H684
		REVIZE:	