

KOPIE

VÝKAZ DOSAVADNÍHO A NOVÉHO STAVU ÚDAJŮ KATASTRU NEMOVITOSTÍ																		
Dosavadní stav					Nový stav													
Označení pozemku parc. číslem	Výměra parcely		Druh pozemku	Označení pozemku parc. číslem	Výměra parcely		Druh pozemku	Typ stavby	Způsob využití	Způsob využití	Způsob využití	Způsob využití	Porovnání se stavem evidence právních vztahů					
	ha	m ²			Způsob využití	ha							m ²	Způsob využití	Způsob využití	Díl přechází z pozemku označeného v katastru nemovitostí	Číslo listu vlastnickví	Výměra dílu
1554	24	89	ostat.pl. ostat.komunikace	1554/1	24	25	ostat.pl. ostat.komunikace						0	1554	60000	24	25	
				1554/2		64	ostat.pl. ostat.pl. jiná.pl.							1554	60000		64	
	24	89			24	89												

Seznam souřadnic (S-JTSK)
Souřadnice pro zápis do KN


Číslo bodu	Y	X	Kód kv.	Poznámka
1	542070.84	1176518.65	3	značka v betonu
2	542082.68	1176527.40	3	obrubník
k.ú.Velehrad 273-24	542069.10	1176521.00	3	roh budovy
k.ú.Velehrad 273-26	542085.57	1176533.35	3	značka na zdi
k.ú.Velehrad 273-215	542088.27	1176531.41	3	značka na obrubníku

Kopie souhlasí s prvopisem
geometrického plánu
založeným u katastrálního úřadu



Dělit nebo scelovat pozemky lze jen na základě územního rozhodnutí, pokud podmínky pro ně nejsou stanoveny jiným rozhodnutím nebo opatřením.

GEOMETRICKÝ PLÁN pro rozdělení pozemku		Náležitosti a přesnosti odpovídá právním předpisům.	Katastrální úřad, katastrální pracoviště souhlasí s očíslováním parcel.
Vyhotožil: Ing. Jiří Hrdina Václ.Kulíška 1179 686 05 Uh.Hradiště		 Ing. Jiří Hrdina	 Ing. Stanislav Jahoda
Číslo plánu: 495-18/2011			
Okres: Uherské Hradiště			
Obec: Modrá			
Katastrální území: Modrá u Velehradu		Geometrický plán ověřil úředně oprávněný zeměměřičský inženýr.	Souhlas katastrálního úřadu, katastrálního pracoviště potvrzil:
Mapový list: DKM		Dne 25.3.2011	Číslo 48/2011
Kód způsobu určení výměr je určen podle §77 odst. 2 vyhlášky č. 26/2007 Sb.		Dne 31.03.2011	Číslo 991/2011-711
Dosavadním vlastníkem pozemků byla poskytnuta možnost seznámit se v terénu s průběhem navrhovaných nových hranic, které byly označeny předepsaným způsobem:		Jeden prvopis geometrického plánu a předepsané přílohy jsou uloženy u katastrálního úřadu, katastrálního pracoviště.	
rohem budovy, značkami na obrubníku, zdi a betonu			

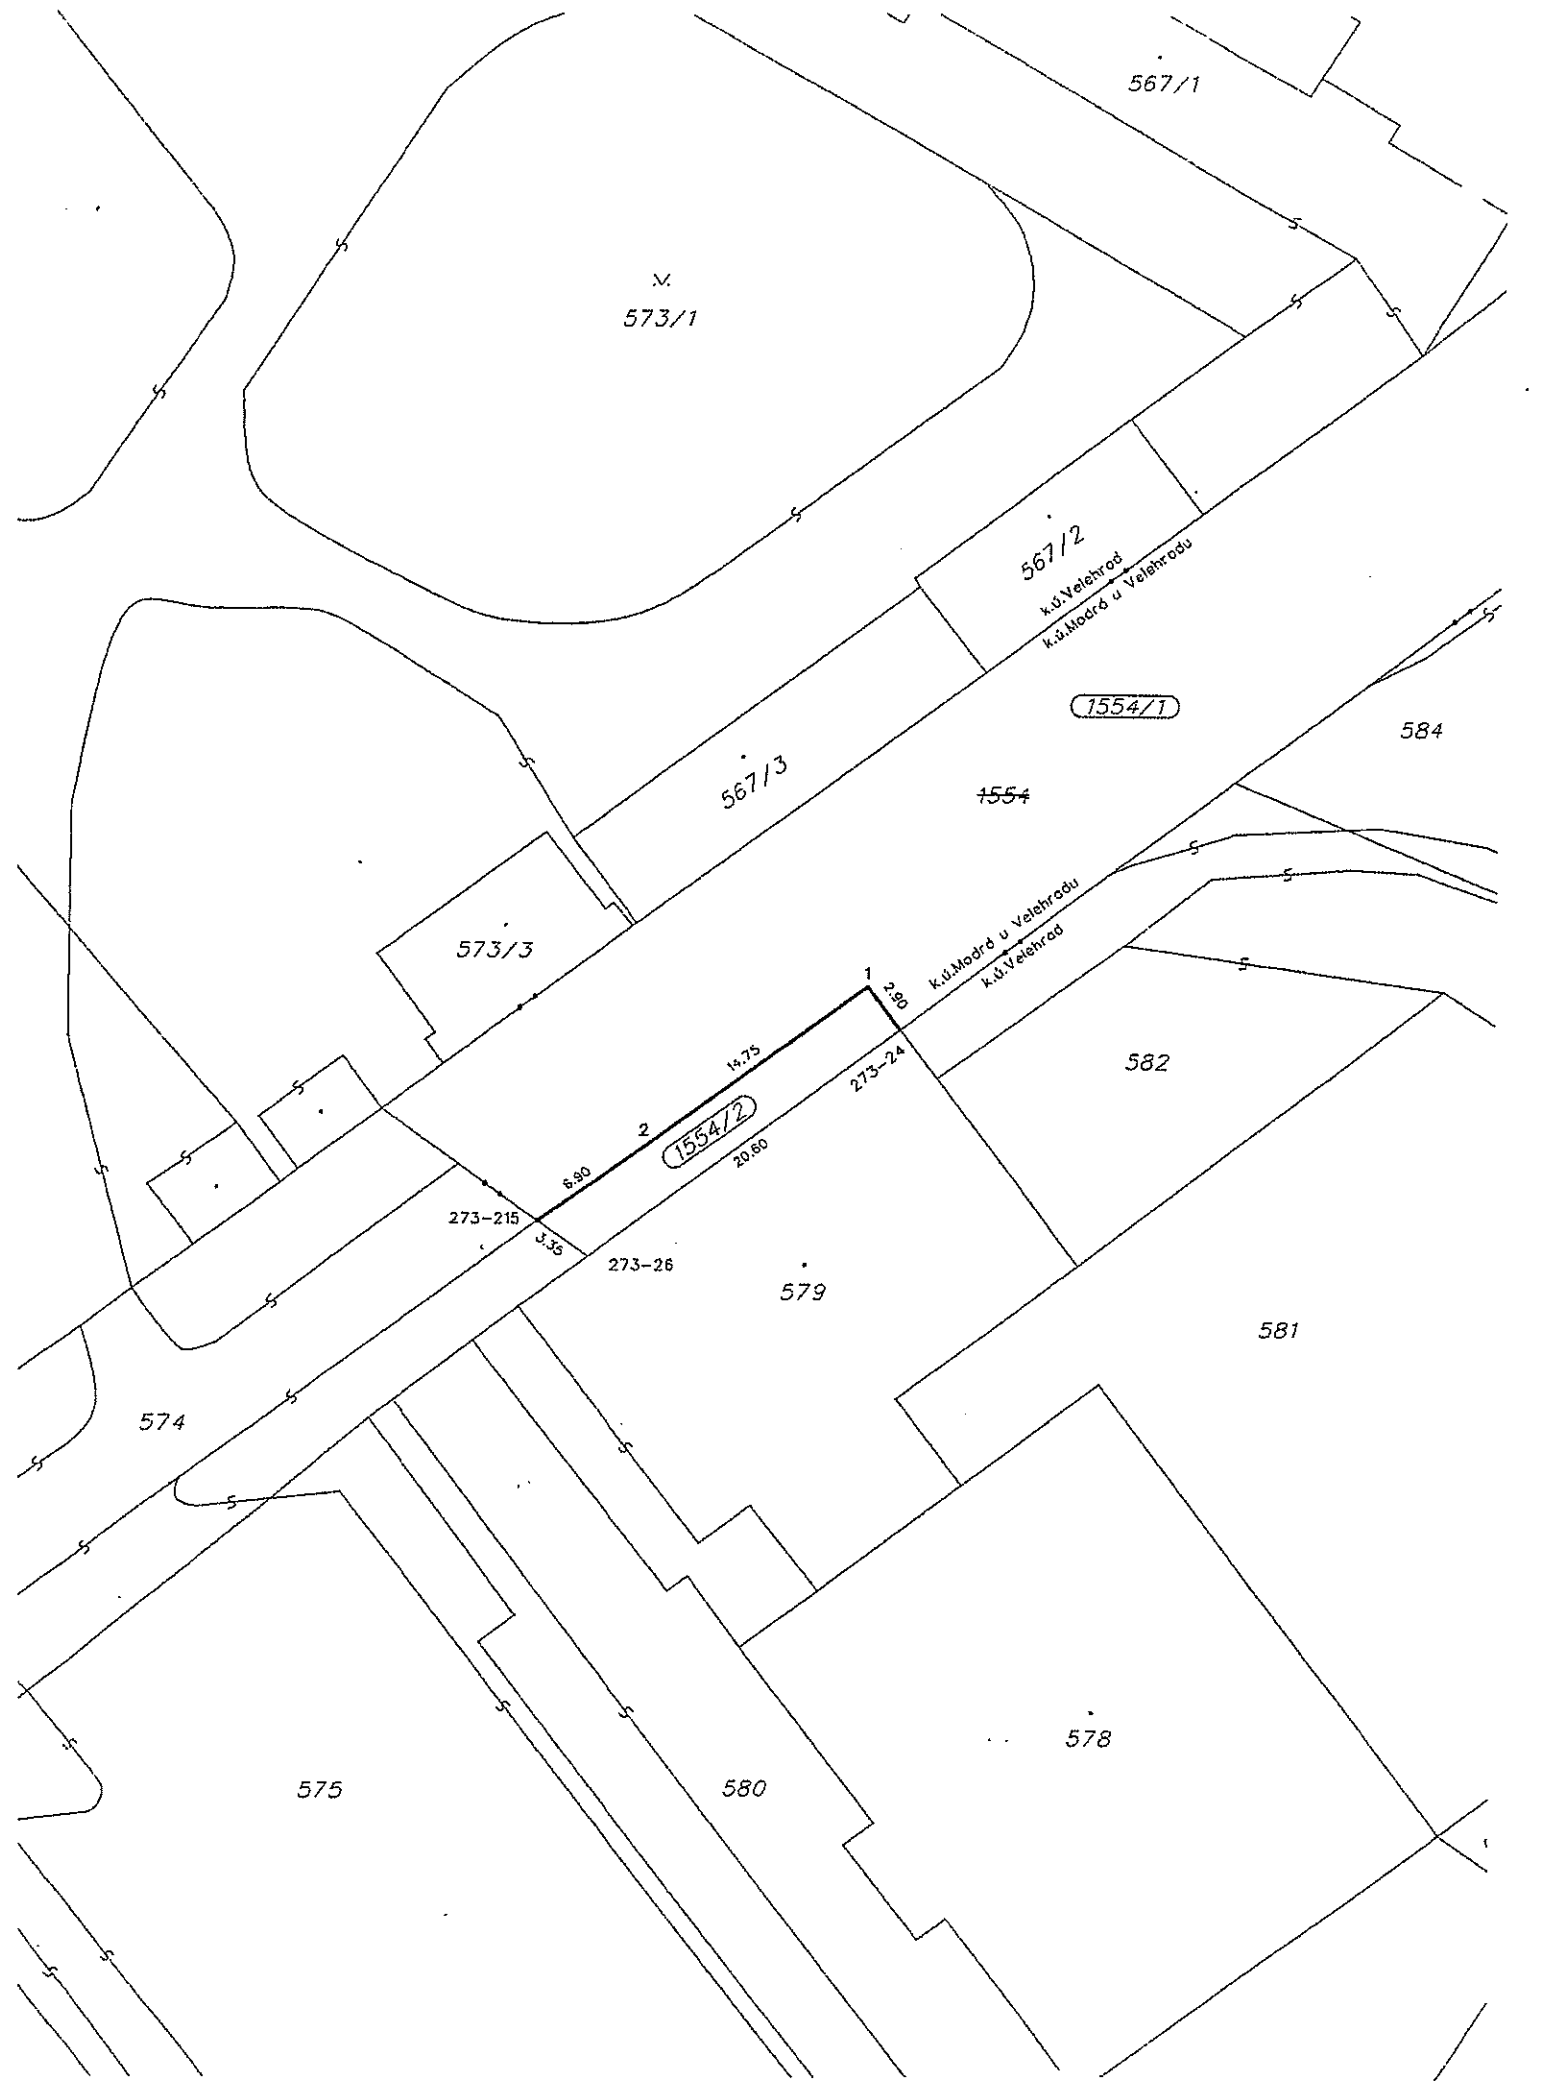

N.
573/1

567/1

567/2
K.Ú. Velehrad
k.ú. Modř u Velehradu

1554/1

567/3

1554

584

573/3

K.Ú. Modř u Velehradu
k.ú. Velehrad

1554/2

582

273-215

1

273-26

579

581

574

575

580

578