Zlepšení infrastruktury a inovace vybavení hl. budovy SUPŠ HNN – stavební práce

PRIMA spol. s r.o.
GENERÁLNÍ DODAVATEL STAVEB
Bří Štefanů 973 Hradec Králové 500 03
url: prima@primahk.cz;www.primahk.cz
tel: 495 542 111;495 000 340 ; fax : 495 542 891
ičo : 00 486 361 ; dič : CZ 00 486 361
bank.spoj. : ČSOB H K , č.ú.: 189 781 444/0300

Poř.č.	Druh činnosti, název	Počáteční den	Konečný den
1	**Doba realizace**	18.6 po	16.10 út
2	**Bourací práce 5.NP**		
3	Demontáž - Podlahy povlakové	18.6 po	23.6 so
4	Demontáž - zařizovací předměty	20.6 st	20.6 st
5	Demontáž - Konstrukce truhlářské	20.6 st	20.6 st
6	Bourání konstrukcí	20.6 st	30.6 so
7	Prorážení otvorů a ostatní bourací práce	25.6 po	28.6 čt
8	Oškrábání - malby a tapety	28.6 čt	8.7 ne
9			
10	**Nové kce -5.NP**		
11	Svislé a kompletní konstrukce	28.6 čt	1.7 ne
12	Osazování výplní otvorů	1.7 ne	6.7 pá
13	Úprava povrchů vnitřních	8.7 ne	7.8 út
14	Podlahy a podlahové konstrukce	8.7 ne	13.7 pá
15	Lešení a stavební výtahy	8.7 ne	7.8 út
16			
17	Konstrukce suché výstavby	10.7 út	14.8 út
18	Izolace proti vodě, vlhkosti a plynům	4.8 so	6.8 po
19	Dokončovací práce - obklady	6.8 po	16.8 čt
20	Podlahy z dlaždic	11.8 so	21.8 út
21	Podlahy povlakové	10.8 pá	15.8 st
22	Dokončovací práce - nátěry	10.8 pá	15.8 st
23	Dokončovací práce - malby a tapety	7.8 út	17.8 pá
24	Konstrukce truhlářské	17.8 pá	20.8 po
25	Různé dokončovací konstrukce a práce pozemních staveb	17.8 pá	22.8 st
26			
27	ZTI	15.7 ne	14.8 út
28	ÚT	15.7 ne	20.7 pá
29	VZT	10.7 út	14.8 út
30	Elektroinstalace - silnoproud	28.6 čt	12.8 ne
31	Elektroinstalace - slaboproud	28.6 čt	12.8 ne
32			
33			
34	**Bourací práce 4.NP**		
35	Demontáž - Podlahy povlakové	30.6 so	5.7 čt
36	Demontáž - zařizovací předměty	2.7 po	2.7 po
37	Demontáž - Konstrukce truhlářské	2.7 po	2.7 po
38	Bourání konstrukcí	2.7 po	12.7 čt
39	Prorážení otvorů a ostatní bourací práce	7.7 so	10.7 út
40	Oškrábání - malby a tapety	10.7 út	20.7 pá
41			
42	**Nové kce -4.NP**		
43	Svislé a kompletní konstrukce	10.7 út	13.7 pá
44	Osazování výplní otvorů	13.7 pá	18.7 st
45	Úprava povrchů vnitřních	20.7 pá	19.8 ne
46	Podlahy a podlahové konstrukce	20.7 pá	25.7 st
47	Lešení a stavební výtahy	20.7 pá	19.8 ne
48			
49	Konstrukce suché výstavby	20.7 pá	14.8 út
50	Izolace proti vodě, vlhkosti a plynům	4.8 so	6.8 po
51	Dokončovací práce - obklady	6.8 po	16.8 čt
52	Podlahy z dlaždic	11.8 so	21.8 út
53	Podlahy povlakové	22.8 st	27.8 po
54	Dokončovací práce - nátěry	22.8 st	27.8 po
55	Dokončovací práce - malby a tapety	19.8 ne	29.8 st
56	Konstrukce truhlářské	29.8 st	1.9 so
57	Různé dokončovací konstrukce a práce pozemních staveb	29.8 st	3.9 po
58			
59	ZTI	25.7 st	24.8 pá
60	ÚT	20.7 pá	25.7 st
61	VZT	30.7 po	14.8 út
62	Elektroinstalace - silnoproud	10.7 út	16.8 čt
63	Elektroinstalace - slaboproud	10.7 út	16.8 čt
64			
65			
66	**Bourací práce 3.NP**		
67	Demontáž - Podlahy povlakové	12.7 čt	17.7 út
68	Demontáž - zařizovací předměty	14.7 so	14.7 so
69	Demontáž - Konstrukce truhlářské	14.7 so	14.7 so
70	Bourání konstrukcí	14.7 so	24.7 út
71	Prorážení otvorů a ostatní bourací práce	19.7 čt	22.7 ne
72	Oškrábání - malby a tapety	22.7 ne	1.8 st
73			
74	**Nové kce -3.NP**		
75	Svislé a kompletní konstrukce	22.7 ne	25.7 st
76	Osazování výplní otvorů	25.7 st	30.7 po
77	Úprava povrchů vnitřních	30.7 po	29.8 st
79	Lešení a stavební výtahy	30.7 po	29.8 st
80			
81	Konstrukce suché výstavby	30.7 po	24.8 pá
82	Izolace proti vodě, vlhkosti a plynům	14.8 út	16.8 čt
83	Dokončovací práce - obklady	16.8 čt	26.8 ne
84	Podlahy z dlaždic	21.8 út	31.8 pá
85	Podlahy lité	31.8 pá	10.9 po
86	Dokončovací práce - nátěry	29.8 st	3.9 po
87	Dokončovací práce - malby a tapety	29.8 st	8.9 so
88	Konstrukce truhlářské	8.9 so	11.9 út
89	Různé dokončovací konstrukce a práce pozemních staveb	8.9 so	13.9 čt
90			
91	ZTI	4.8 so	3.9 po
92	ÚT	25.7 st	30.7 po
93	VZT	9.8 čt	24.8 pá
94	Elektroinstalace - silnoproud	22.7 ne	26.8 ne
95	Elektroinstalace - slaboproud	22.7 ne	26.8 ne
96			
97			
98	**Bourací práce 2.NP**		
99	Demontáž - Podlahy povlakové	24.7 út	29.7 ne
100	Demontáž - zařizovací předměty	26.7 čt	26.7 čt
101	Demontáž - Konstrukce truhlářské	26.7 čt	26.7 čt
102	Bourání konstrukcí	26.7 čt	5.8 ne
103	Prorážení otvorů a ostatní bourací práce	31.7 út	3.8 pá
104	Oškrábání - malby a tapety	3.8 pá	13.8 po
105			
106	**Nové kce -2.NP**		
107	Svislé a kompletní konstrukce	3.8 pá	6.8 po
108	Osazování výplní otvorů	6.8 po	11.8 so
109	Úprava povrchů vnitřních	11.8 so	10.9 po
110	Podlahy a podlahové konstrukce	11.8 so	16.8 čt
111	Lešení a stavební výtahy	11.8 so	10.9 po
112			
113	Konstrukce suché výstavby	11.8 so	5.9 st
114	Izolace proti vodě, vlhkosti a plynům	26.8 ne	28.8 út
115	Dokončovací práce - obklady	28.8 út	7.9 pá
116	Podlahy z dlaždic	2.9 ne	12.9 st
117	Podlahy povlakové	15.9 so	20.9 čt
118	Dokončovací práce - nátěry	10.9 po	15.9 so
119	Dokončovací práce - malby a tapety	10.9 po	20.9 čt
120	Konstrukce truhlářské	20.9 čt	23.9 ne
121	Různé dokončovací konstrukce a práce pozemních staveb	20.9 čt	25.9 út
122			
123	ZTI	16.8 čt	15.9 so
124	ÚT	30.7 po	4.8 so
125	VZT	21.8 út	5.9 st
126	Elektroinstalace - silnoproud	3.8 pá	7.9 pá
127	Elektroinstalace - slaboproud	3.8 pá	7.9 pá
128			
129			
130	**Bourací práce 1.NP**		
131	Demontáž - konstrukce zámečnické	9.7 po	14.7 so
132	Demontáž - zařizovací předměty	9.7 po	11.7 st
133	Demontáž - Konstrukce truhlářské	9.7 po	9.7 po
134	Bourání konstrukcí	12.7 čt	2.8 čt
135	Prorážení otvorů a ostatní bourací práce	23.7 po	25.7 st
136	Oškrábání - malby a tapety	16.7 po	6.8 po
137			
138	**Nové kce -1.NP**		
139	Svislé a kompletní konstrukce	17.7 út	19.7 čt
141	Úprava povrchů vnitřních,osazování výplní otvorů	12.7 čt	11.8 so
143	Lešení a stavební výtahy	12.7 čt	14.8 út
145	Konstrukce suché výstavby	17.7 út	16.8 čt
146	Izolace proti vodě, vlhkosti a plynům	1.8 st	3.8 pá
147	Dokončovací práce - obklady	3.8 pá	13.8 po
148	Podlahy z dlaždic	8.8 st	16.8 so
149	Podlahy lité	13.8 po	23.8 čt
150	Dokončovací práce - nátěry	11.8 so	14.8 út
151	Dokončovací práce - malby a tapety	11.8 so	31.8 pá
152	Konstrukce truhlářské	21.8 út	26.8 ne
153	Různé dokončovací konstrukce a práce pozemních staveb	26.8 ne	31.8 pá
154			
155	ZTI	22.7 ne	21.8 út
156	ÚT	27.7 pá	1.8 st
157	VZT	27.7 pá	21.8 út
158	Elektroinstalace - silnoproud	12.7 čt	13.8 po
159	Elektroinstalace - slaboproud	12.7 čt	13.8 po
160			
161			
162	**Bourací práce 1.PP**		
163	Bourání konstrukcí	20.9 čt	22.9 so
164	Prorážení otvorů a ostatní bourací práce	22.9 so	24.9 po
166	Demontáž - Konstrukce truhlářské	20.9 čt	20.9 čt
168	Oškrábání - malby a tapety	24.9 po	26.9 st
169			
170	**Nové kce -1.PP**		
171	Svislé a kompletní konstrukce	26.9 st	28.9 pá
173	Úprava povrchů vnitřních,osazování výplní otvorů	28.9 pá	1.10 po
176			
184	Dokončovací práce - malby a tapety	1.10 po	6.10 so
185	Různé dokončovací konstrukce a práce pozemních staveb	6.10 so	11.10 čt
186			
187			
188	**Spojovací chodba**		
189			
190	Úprava povrchů vnitřních,osazování výplní otvorů	17.7 út	27.7 pá
	Lešení a stavební výtahy	17.7 út	29.7 ne
	Dokončovací práce - malby a tapety	29.7 ne	13.8 po
	Různé dokončovací konstrukce a práce pozemních staveb	13.8 po	18.8 so
	Střecha		
	Povlakové krytiny	8.8 st	29.8 st
	Konstrukce tesařské	23.8 čt	26.8 ne
	Konstrukce klempířské	26.8 ne	31.8 pá
	Dokončovací práce - nátěry	23.8 čt	26.8 ne
	Hromosvod	31.8 pá	5.9 st
	Výtah osobní	23.8 čt	12.9 st
	Výtah nákladní	24.8 pá	13.9 čt

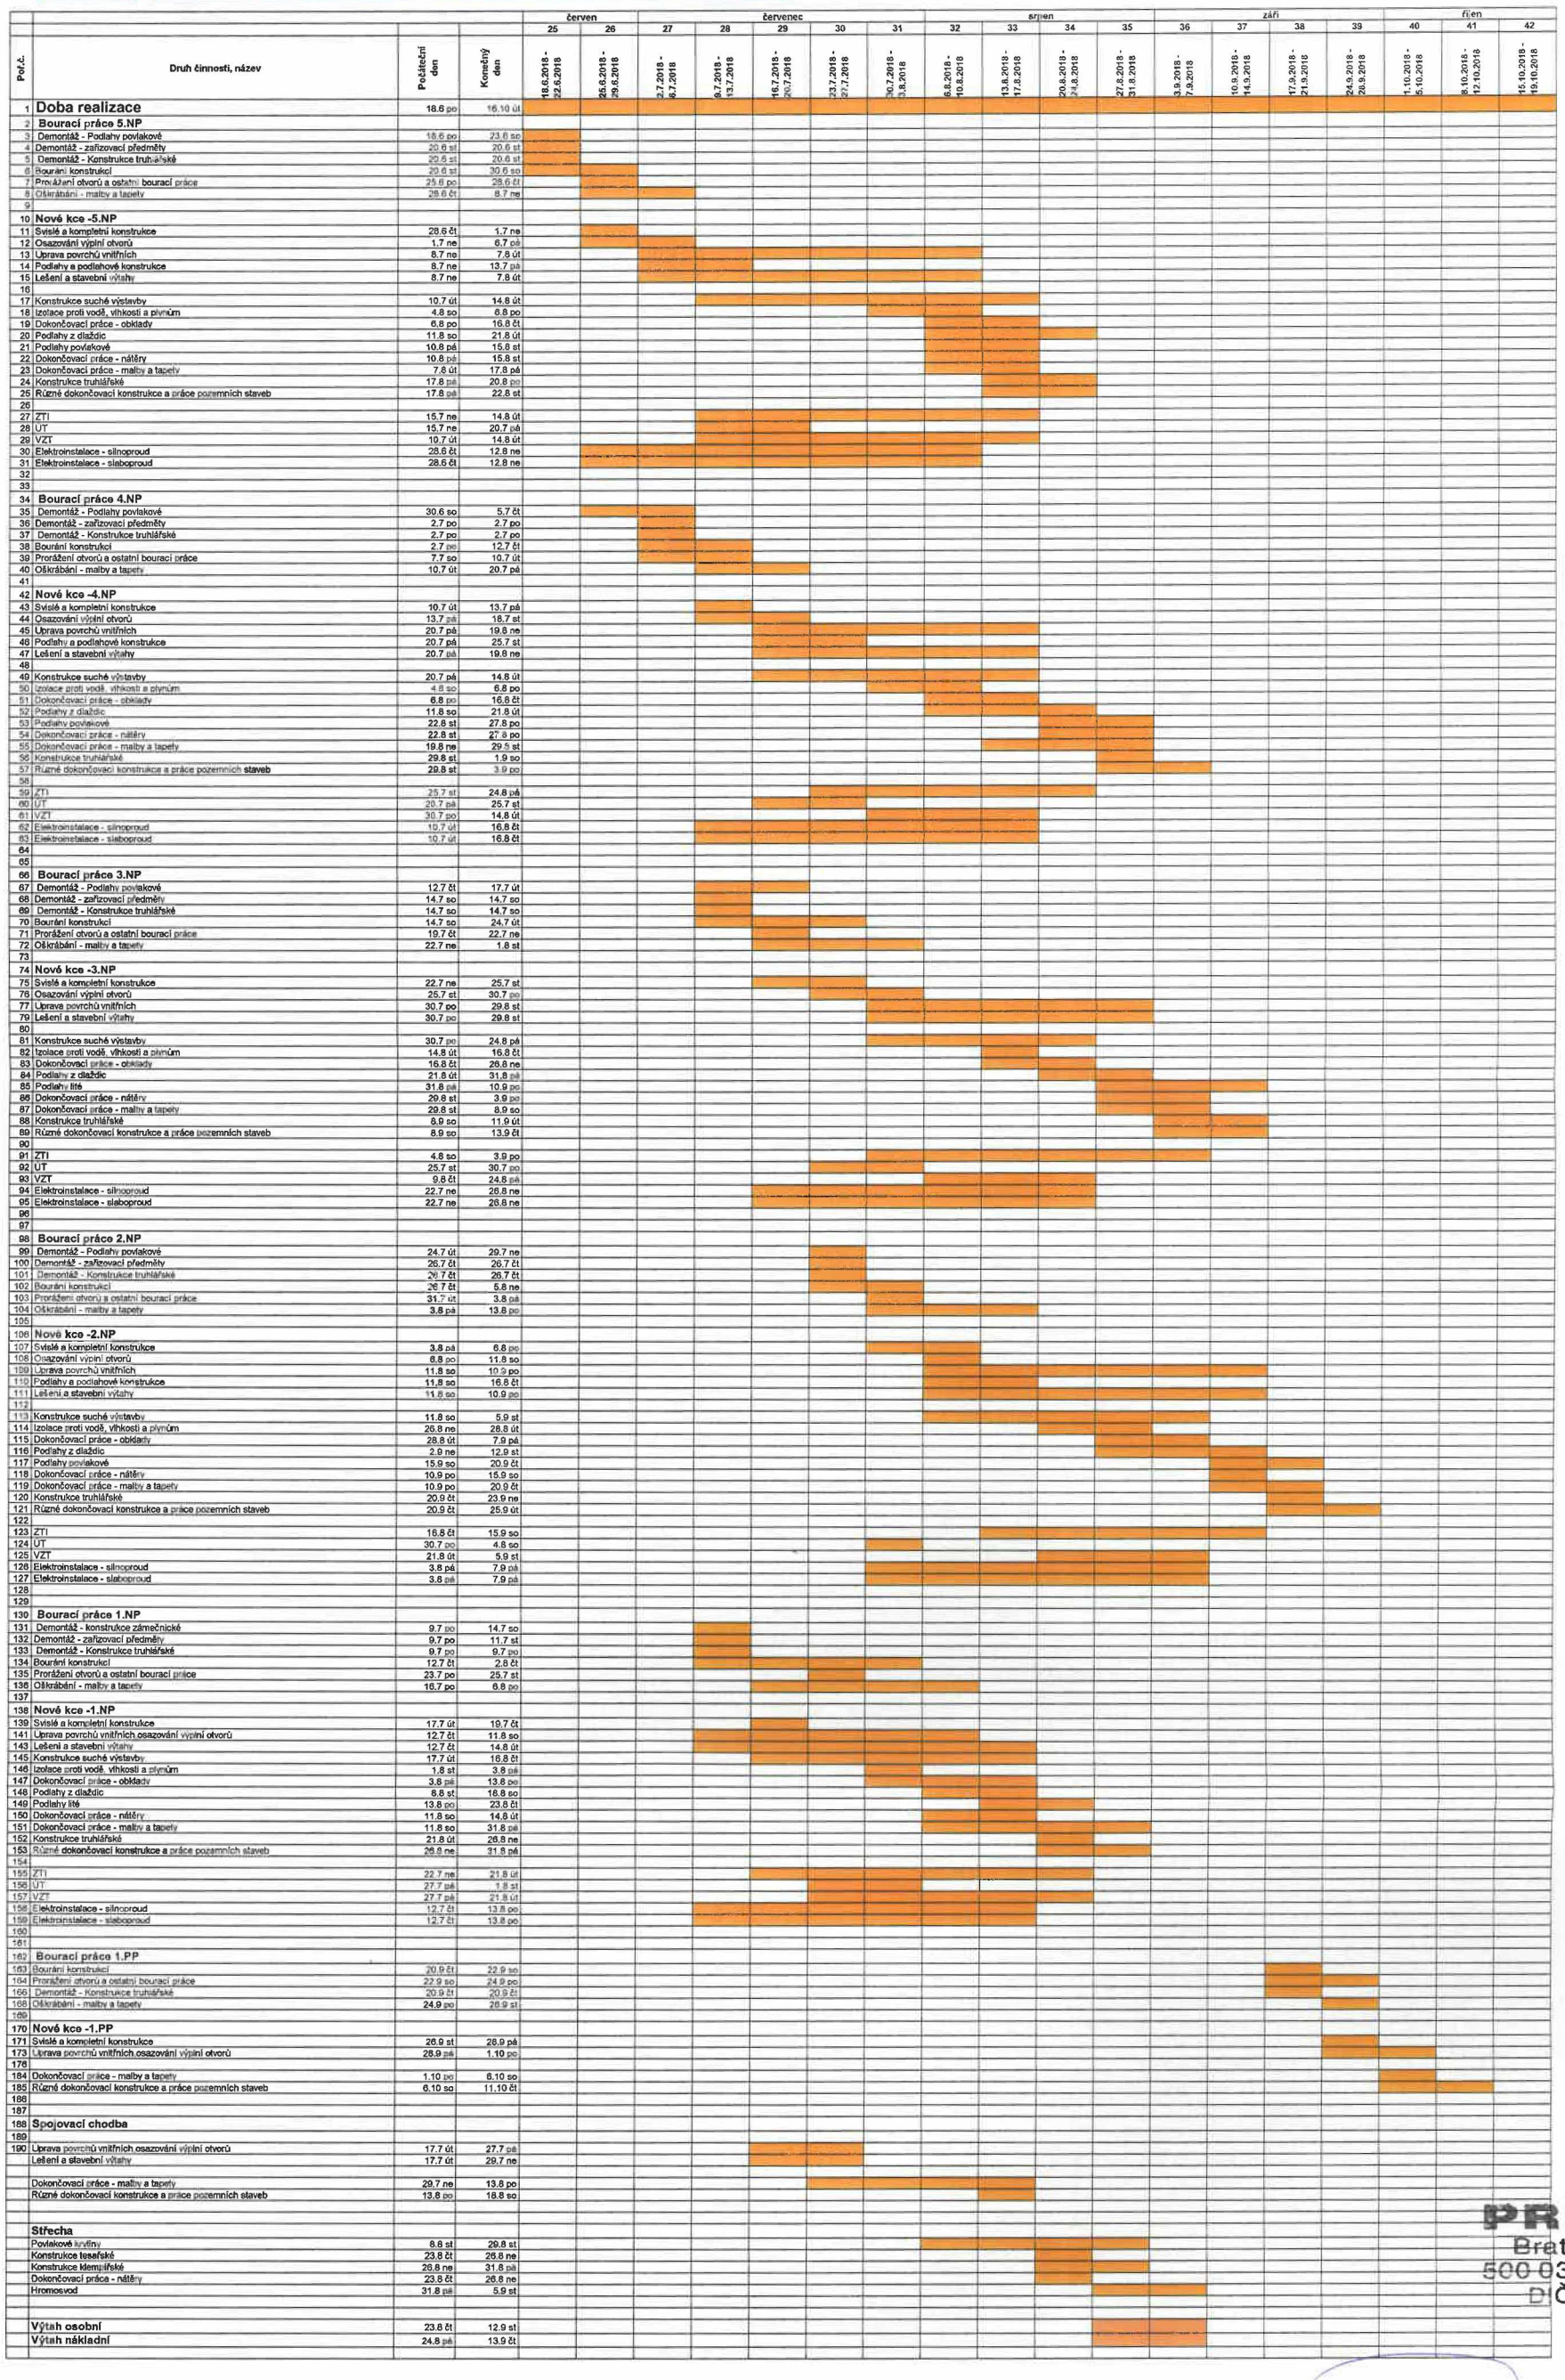

PRIMA spol. s r.o.
Bratří Štefanů 973
500 03 Hradec Králové
DIČ: CZ00486361

30.5.2018

Vygenerováno programem Harmonogramy
©Radek Jureček (Neregistrovaná verze)