



S009P00U0ANV

LOH/00 1334 /INV/OS

číslo 2018-INV-Poz-S056/BS-Bř/Mu

číslo E-ON: PV-1040006163/076/PKE

SMLOUVA**o budoucí smlouvě o zřízení věcného břemene – služebnosti,**

uzavřená podle § 1785 a následujících a podle ustanovení § 1257 a následujících zákona č. 89/2012 Sb., občanský zákoník ve znění pozdějších předpisů (dále jen Občanský zákoník) a dle § 25 odst. 4 zákona č. 458/2000 Sb. o podmínkách podnikání a o výkonu státní správy v energetických odvětvích a o změně některých zákonů (energetický zákon), ve znění pozdějších předpisů

ČLÁNEK I.**SMLUVNÍ STRANY****1. Město Blansko**

se sídlem: nám. Svobody 32/3, 678 01 BLANSKO,
IČO: 00279 943,
DIČ: CZ00279943
bankovní spojení: [REDACTED]
č.účtu: [REDACTED]

zastoupené [REDACTED] na
základě pověření ze dne 03.01.2018

vlastník služebného pozemku, zavázaný a budoucí povinný, dále jen „budoucí povinný“

a**2. E.ON Distribuce, a.s.**

se sídlem: F.A. Gerstnera 2151/6, 370 49 České Budějovice
IČO: 28085400
DIČ: CZ 28085400
zapsána: v OR vedeném Krajským soudem v Českých Budějovicích, odd. B,
vl.1772
bankovní spojení: [REDACTED]
číslo účtu: [REDACTED]

zastoupená na základě plné moci ze dne 17.9.2015 společností:
E.ON Česká republika, s.r.o.

se sídlem: F.A. Gerstnera 2151/6, 370 49 České Budějovice
IČO: 25733591
DIČ: CZ25733591
bankovní spojení: [REDACTED]
č. účtu: [REDACTED]
zapsána: v OR vedeném Krajským soudem v Českých Budějovicích, odd. C,
vl.15066

zastoupená dvěma pověřenými zaměstnanci:

dále jen „budoucí oprávněný“

ČLÁNEK II.

ÚVODNÍ USTANOVENÍ

1. Budoucí povinný prohlašuje, že je jediným a výlučným vlastníkem nemovitostí - **pozemků parc.č. 2, parc. č. 42, parc. č. 43, parc. č. 107, parc. č. 317, parc. č. 191/2, parc. č. 316/1, parc. č. 370/1, parc. č. 405/17, parc. č. 460/19, parc. č. 463/3, parc. č. 540/1, parc. č. 89/1, parc. č. 91/1, parc. č. 90, parc. č. 93/1** vše ostatní plocha a parc. č. 23 zastavěná plocha a nádvoří vše v k.ú. **Horní Lhota u Blanska**, zapsaných v katastru nemovitostí vedeném Katastrálním úřadem pro Jihomoravský kraj, katastrální pracoviště Blansko na listu vlastnictví číslo 10001 pro obec Blansko a katastrální území Horní Lhota u Blanska (dále jen „služebné pozemky“).
2. V souladu se záměrem budoucího oprávněného realizovat stavbu s názvem „**Horní Lhota – obnova NN, Famílie**“ (dále jen „stavba“) na služebných pozemcích, uzavírají smluvní strany tuto smlouvu o budoucí smlouvě o zřízení věcného břemene – služebnosti.
3. Jedná se o síť technického vybavení, která je zřizována a provozována ve veřejném zájmu (dle zákona 458/2000 Sb. §2 odst. 2 písm. a) v platném znění).

ČLÁNEK III.

PŘEDMĚT SMLOUVY

1. Předmětem této smlouvy je sjednání závazku obou smluvních stran **nejpozději do 6 měsíců od doručení Výzvy na uzavření budoucí smlouvy** od budoucího oprávněného budoucímu povinnému uzavřít podle § 25 odst. 4 energetického zákona a §§ 1257 a následujících Občanského zákoníku smlouvu o zřízení věcného břemene – služebnosti.
2. Budoucí povinný touto smlouvou budoucímu oprávněnému zřídí služebnost, která spočívá v právu budoucího oprávněného využít služebné pozemky pro účely **umístění, provozování, oprav a údržby zařízení distribuční soustavy – zemní kabelové vedení NN včetně uzemnění v délce cca 1.736 m**, dále jen „energetické zařízení“, přes části služebných pozemků včetně práva vstupu na tyto pozemky v souladu s ust. § 25 energetického zákona. Budoucí oprávněný se zavazuje toto právo přijmout a budoucí povinný se zavazuje toto právo strpět. Veškeré náklady a poplatky se zřízením služebnosti spojené hradí budoucí oprávněný.
3. Průběh a rozsah služebnosti bude vymezen v geometrickém plánu, který budoucí oprávněný zajistí na své náklady a předloží jej budoucímu povinnému k vyhotovení smlouvy o zřízení služebnosti. Geometrický plán se stane nedílnou součástí smlouvy o zřízení služebnosti.
4. Budoucí oprávněný se zavazuje předložit budoucímu povinnému **geometrický plán**, kterým bude specifikován rozsah služebnosti a prokazatelně jej doručit budoucímu povinnému společně s Výzvou na uzavření budoucí smlouvy. Tuto Výzvu doručí budoucí oprávněný budoucímu povinnému do 6 měsíců po doručení kolaudačního souhlasu k energetickému zařízení budoucímu oprávněnému, **nejpozději však do 5 let ode dne podpisu této smlouvy o budoucí smlouvě o zřízení služebnosti**. Pro případ, že budoucí oprávněný nebude schopen tento termín dodržet, je oprávněn požádat budoucího povinného o jeho prodloužení.

V případě, že budoucí oprávněný stavbu **zrealizuje a nepředloží** budoucímu povinnému geometrický plán, kterým bude specifikován rozsah služebnosti na služebných pozemcích, společně s výzvou na uzavření smlouvy o zřízení služebnosti, a to nejpozději do 5 let ode dne podpisu této smlouvy o budoucí smlouvě o zřízení služebnosti, je budoucí oprávněný povinen uhradit budoucímu povinnému **smluvní pokutu ve výši 10.000 Kč**, slovy: desettisíckorun českých na účet budoucího povinného číslo [REDACTED]

Smluvní pokutu dle tohoto odstavce je budoucí oprávněný povinen zaplatit budoucímu povinnému do termínu splatnosti, který určí budoucí povinný ve výzvě na zaplacení pokuty, zaslané budoucímu oprávněnému.

ČLÁNEK IV.
PODSTATNÉ NÁLEŽITOSTI SMLOUVY

1.1 Služebnost se zřizuje na dobu neurčitou, za jednorázovou úplatu ve výši 100 Kč/m trasy sítě + platná sazba DPH, nejméně však za 1.000 Kč + platná sazba DPH, slovy: jedno sto korun českých za metr trasy sítě plus platná sazba DPH, nejméně však za jeden tisíc korun českých plus platná sazba DPH.

1.2 Zálohu na úplatu za zřízení služebnosti dle odst. 1.1 tohoto článku ve výši 173.600 Kč + 36.456 Kč platná sazba DPH 21%, tj. částku **210.056 Kč, slovy: dvě stě deset tisíc padesát šest korun českých uhradí budoucí oprávněný v termínu splatnosti zálohové faktury, kterou vystaví budoucí povinný do 15ti dnů ode dne podpisu této smlouvy o budoucí smlouvě o zřízení věcného břemene – služebnosti** a zašle na adresu budoucího oprávněného. Po uhrazení zálohové faktury vystaví povinný do 15ti dnů daňový doklad na uhrazenou zálohu.

1.3. Vyúčtování celkové částky úplaty za zřízení služebnosti dle odst. 1.1 tohoto článku a zaplacené zálohy dle odst. 1.2 tohoto článku bude provedeno v konečné smlouvě o zřízení věcného břemene – služebnosti, s tím, že budoucí povinný do 15ti dnů ode dne doručení Vyrozmění o provedeném vkladu služebnosti dle konečné smlouvy o zřízení věcného břemene – služebnosti do katastru nemovitostí, na adresu nebo do datové schránky Města Blansko, vystaví příslušný daňový doklad (vyúčtování zálohy).

Dojde-li při skutečném provedení stavby a následném geometrickém zaměření rozsahu věcného břemene - služebnosti k odchylkám od původní projektové dokumentace, na jejímž podkladě byla vypočtena záloha na úplatu za zřízení věcného břemene - služebnosti, bude výše úplaty upravena v návaznosti na skutečné provedení stavby.

2. Právo vstupovat a vjíždět na služební pozemky v souvislosti se zřizováním a provozováním energetického zařízení má budoucí oprávněný ze zákona (§25 odst.3 písm. f) energetického zákona).

3. Budoucí povinný bere na vědomí, že energetické zařízení, které bude umístěno na služebných pozemcích, bude chráněno ochrannými pásmy dle energetického zákona. Ochranné pásmo slouží k zajištění spolehlivého provozu zařízení elektrizační soustavy a k ochraně života, zdraví a majetku osob.

4. Budoucí oprávněný je povinen a zavazuje se, že při výkonu oprávnění podle energetického zákona bude co nejvíce šetřit práv budoucího povinného - vlastníka služebných pozemků a vstup na ně mu bezprostředně oznámí. Dále se budoucí oprávněný zavazuje, že po skončení prací uvede služební pozemky do předchozího nebo lepšího stavu.

5. Budoucí povinný souhlasí se vstupem (a vjezdem) budoucího oprávněného, popř. jím pověřených třetích osob na služební pozemky v souvislosti s realizací stavby. Tato smlouva nenahrazuje souhlas Města Blansko k příslušným stavebním řízením. Souhlas Města Blansko musí být písemný.

6. Umístění energetického zařízení je zakresleno v přiloženém situačním snímku, jenž je nedílnou součástí této smlouvy.

ČLÁNEK V.
ZÁVĚREČNÁ USTANOVENÍ


1. Tato smlouva nabývá platnosti a účinnosti dnem jejího podpisu smluvními stranami.
2. Práva a povinnosti vyplývající z této smlouvy přechází v plném rozsahu i na případné právní nástupce obou smluvních stran.
3. V případě, že stavba nebude z jakýchkoliv důvodů realizována nebo pokud služebné pozemky nebudou energetickým zařízením dotčeny, nejsou smluvní strany výše uvedenými závazky vázány. Budoucí oprávněný tuto skutečnost **písemně** oznámí budoucímu povinnému. Budoucí oprávněný má pro tento případ nárok na vrácení zaplacené zálohy na úplatu na základě písemné žádosti, zaslané budoucímu povinnému.
3. Smluvní strany mohou měnit, doplňovat a upřesňovat tuto smlouvu pouze oboustranně odsouhlasenými a běžně číslovanými písemnými dodatky.
4. Smlouva je vyhotovena ve čtyřech stejnopisech, z nichž každý má platnost originálu. Budoucí **oprávněný obdrží tři** její vyhotovení, **jedno vyhotovení obdrží budoucí povinný**.
6. V souladu s § 4 Občanského zákoníku, kdy se má za to, že každá svéprávní osoba má rozum průměrného člověka i schopnost užívat jej s běžnou péčí a opatrností a že to každý od ní může v právním styku důvodně očekávat, strany posoudily obsah této smlouvy a neshledávají jej rozporným, což stvrzují svým podpisem. Účastníci smlouvy shodně prohlašují, že jsou způsobilí k tomuto právnímu jednání a že si smlouvu před jejím podpisem přečetli. Smlouva byla uzavřena na základě jejich pravé a svobodné vůle po pečlivém zvážení všech okolností.
7. **Doložka podle § 41 zákona č. 128/2000 Sb., o obcích (obecní zřízení), ve znění pozdějších předpisů**
Tato smlouva se uzavírá v souladu s čl. 13.34 přílohy č. 1 Organizačního řádu Městského úřadu Blansko, schváleného Radou města Blansko na její 71. schůzi dne 19.12.2017, usnesením č. 63, které s účinností od 01.01.2018 svěřuje rozhodování o zřizování a rušení věcných břemen – služebností inženýrské sítě včetně přípravy a podpisu příslušných smluv odboru investičního a územního rozvoje Městského úřadu Blansko.
8. Budoucí oprávněný souhlasí s uveřejněním této smlouvy, včetně osobních údajů, v souladu se zvláštními právními předpisy, zejména se zákonem č. 340/2015 Sb., o zvláštních podmínkách účinnosti některých smluv, uveřejňování těchto smluv a registru smluv (zákon o registru smluv), ve znění pozdějších předpisů a zákonem č. 106/1999 Sb., o svobodném přístupu k informacím, ve znění pozdějších předpisů. Uveřejnění podle zákona o registru smluv včetně znečitelnění neuveřejňovaných údajů zajistí budoucí povinný nejpozději do 30 dnů po uzavření této smlouvy

V Blansku dne 24-05-2018

V Prostějově dne 11.05.2018

Za budoucího povinného:


Město Blansko

 


Za budoucího oprávněného:

E.ON Distribuce, a.s.

zastoupená E.ON Česká republika, s.r.o.

 

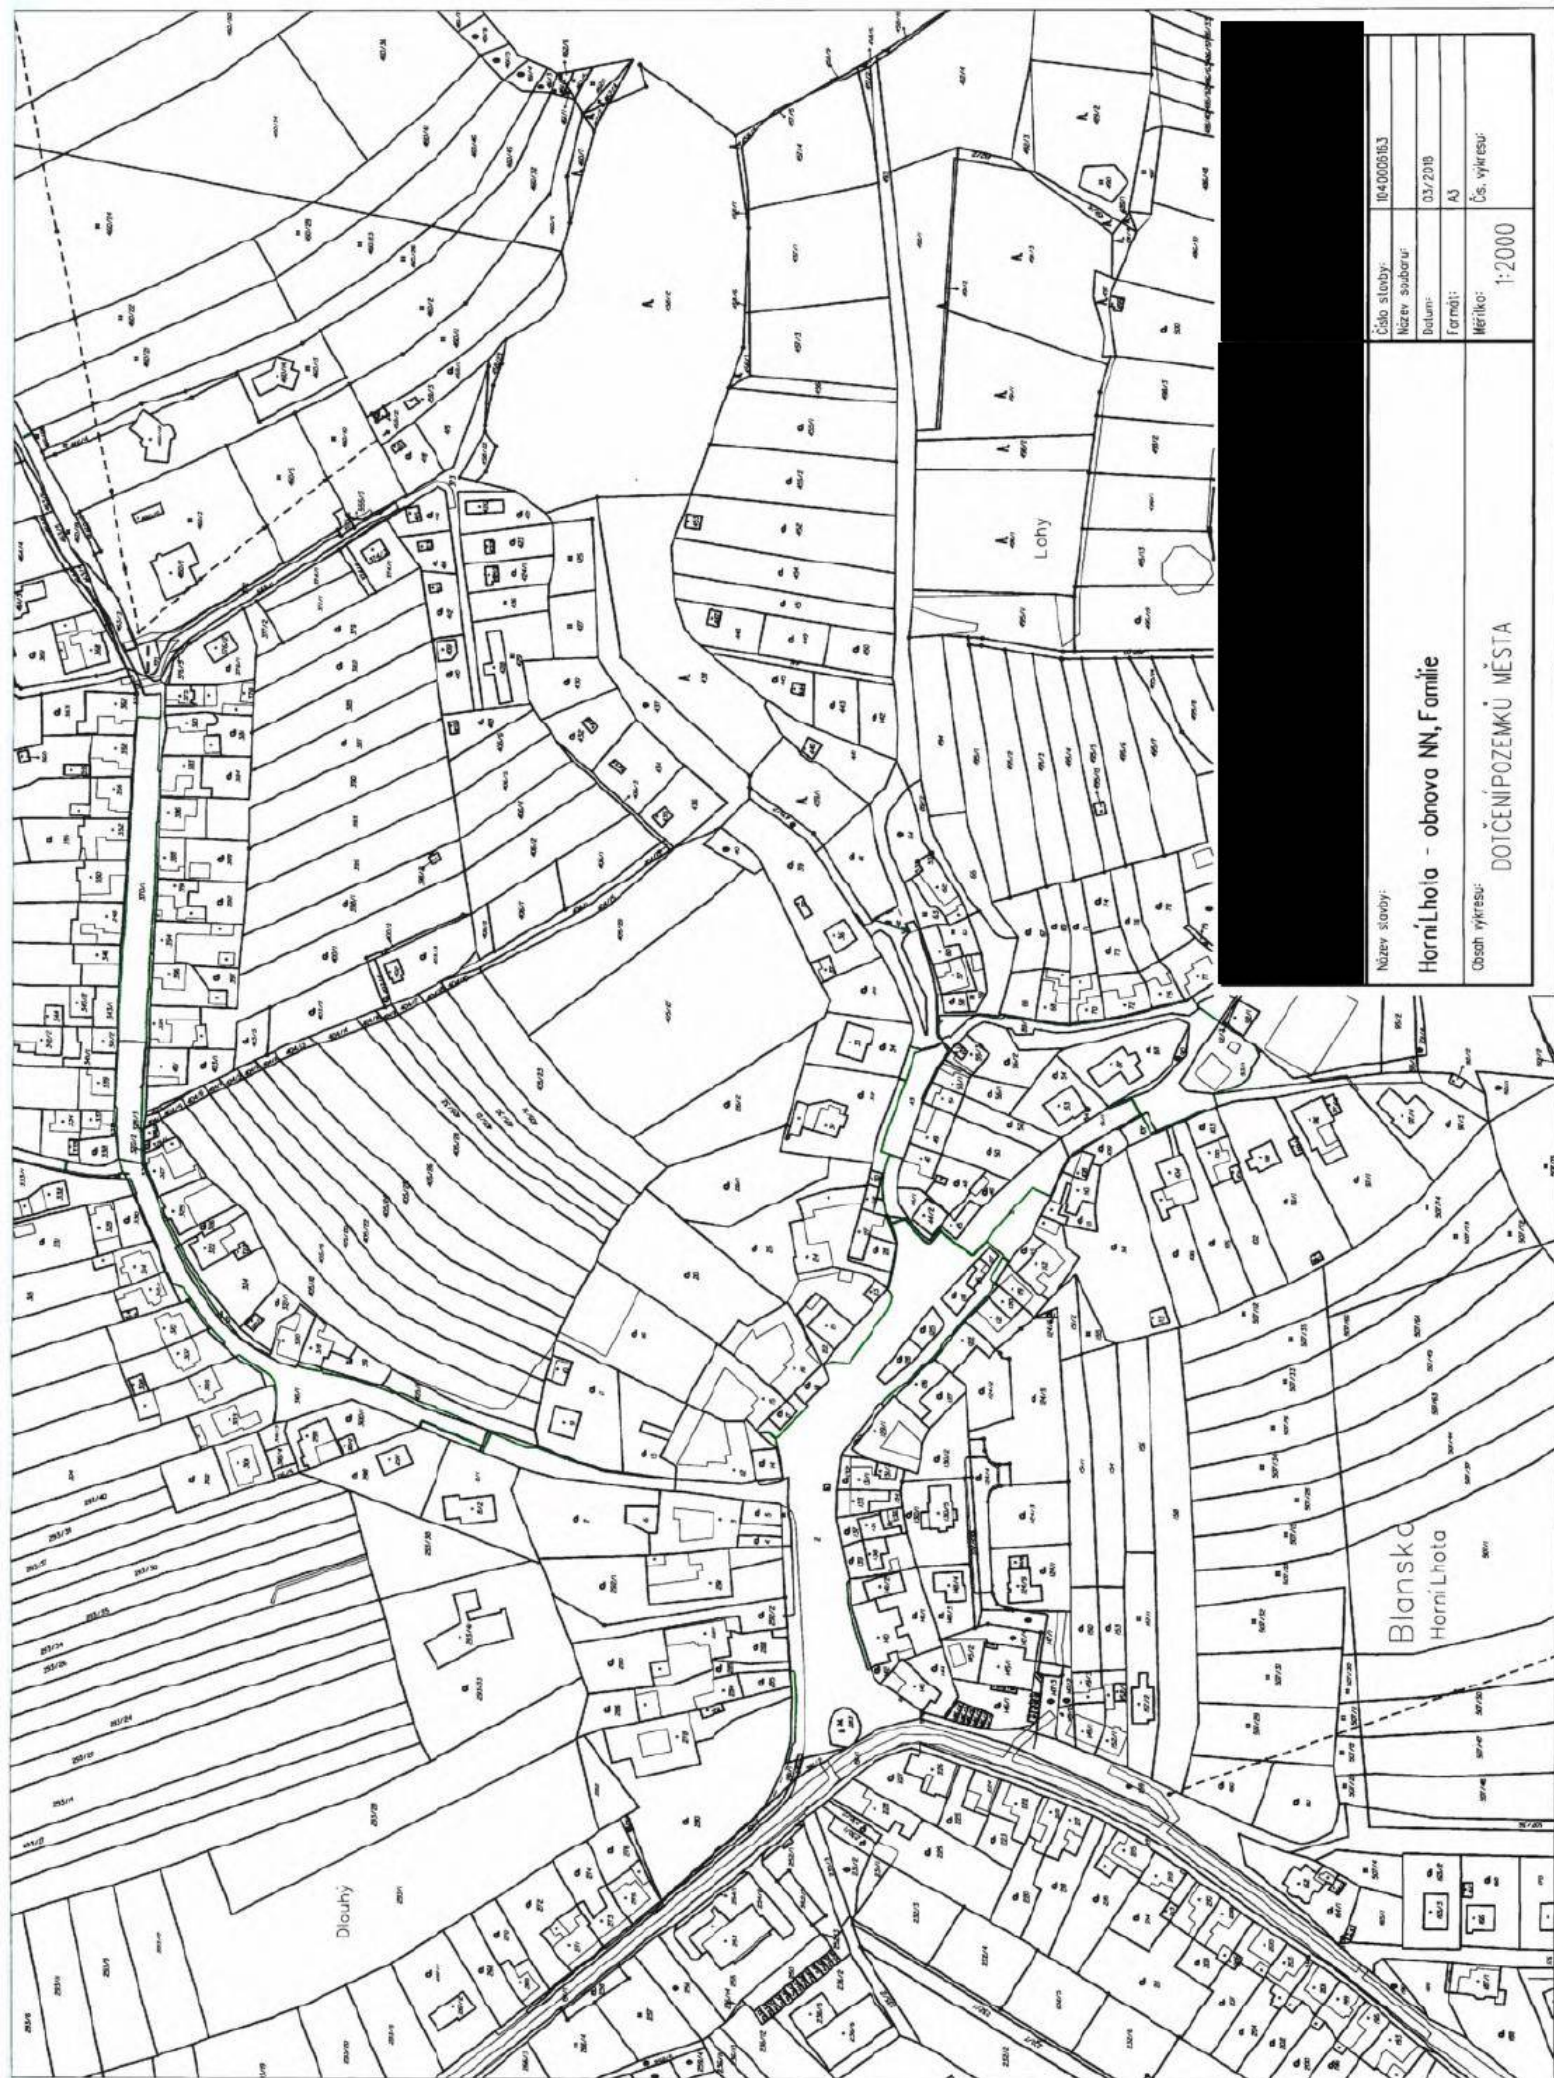

Název stávk:

Horní Lhota - obnova NN, Famlie

Obst. výřezu:

Číslo stávk:

104000163

Název stávk:

03/2018

Formát:

A3

Čs. výřezu:

1:2000

DOTČENÍ POZEMKŮ MĚSTA