


VÝKAZ DOSAVADNÍHO A NOVÉHO STAVU ÚDAJŮ KATASTRU NEMOVITOSTÍ

Dosavadní stav				Nový stav											
Označení pozemku parc. číslem	Výměra parcely		Druh pozemku Způsob využití	Označení pozemku parc. číslem	Výměra parcely		Druh pozemku Způsob využití	Typ stavby Způsob využití	Způsob určení výměr	Porovnání se stavem evidence právních vztahů					
	ha	m ²			ha	m ²				Díl přechází z pozemku označeného v katastru nemovitostí	Číslo listu vlastnictví	Výměra dílu		Označení dílu	
											ha	m ²			
5001/72	7	28	78	orná půda	5001/72	7	27	17	orná půda	2	5001/72	10003	7	27	17
					5001/127		1	61	orná půda		5001/72			1	61
	7	28	78			7	28	78							

Výkaz údajů o bonitovaných půdně ekologických jednotkách (BPEJ) k parcelám nového stavu

Parcelní číslo podle katastru nemovitostí		Kód BPEJ	Výměra		BPEJ na dílu parcely	Parcelní číslo podle zjednodušené evidence		Kód BPEJ	Výměra		BPEJ na dílu parcely
ha	m ²		ha	m ²		ha	m ²				
5001/72		00700	7	27	17	5001/72	5001/127	00700	1	61	5001/72

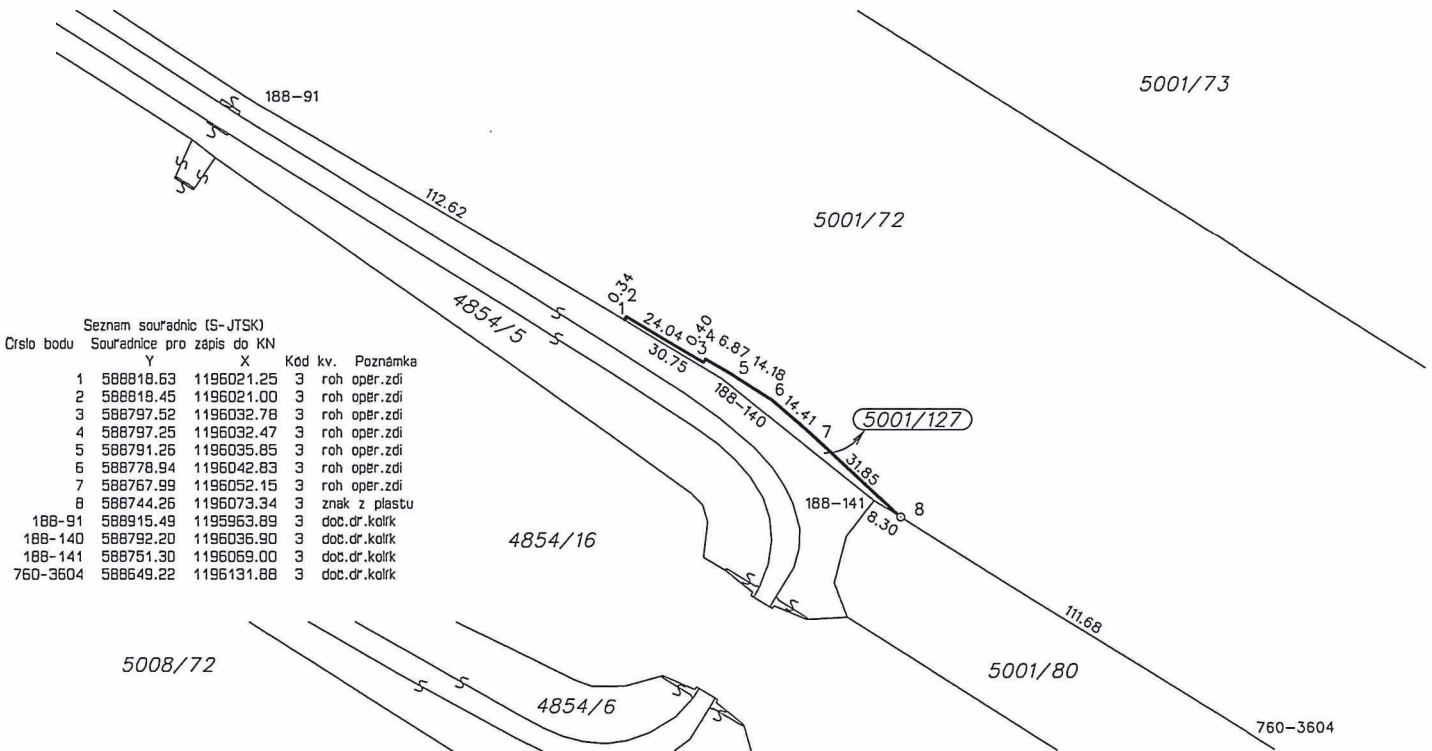

Dělit nebo scelovat pozemky lze jen na základě územního rozhodnutí, pokud podmínky pro ně nejsou stanoveny jiným rozhodnutím nebo opatřením.

<p>GEOMETRICKÝ PLÁN pro rozdělení pozemku</p> <p>Vyhotovil: Ing. Petr Rovný Podolí 184, 664 03 Podolí mob.608730436 IČ 46898964</p> <p>Číslo plánu: 1061-102/2010</p> <p>Okres: Břeclav</p> <p>Obec: Zaječf</p> <p>Katastrální území: Zaječf</p> <p>Mapový list: DKM</p> <p>Kód způsobu určení výměr je určen podle §77 odst. 2 vyhlášky č. 265/2007 Sb.</p> <p>Dosavadním vlastníkům pozemků byla poskytnuta možnost seznámit se v terénu s průběhem navrhovaných nových hranic, které byly označeny předepsaným způsobem: rohy zdi, znak z plastu</p>	<p>Náležitostmi a přesností odpovídá právním předpisům.</p> <p>Ing. Petr Rovný Úřad pro katastrální inženýring č. 200/1994 Sb. Položka seznamu úřadů Úřad pro katastrální inženýring 13</p> <p>Geometrický plán overil úředně oprávněný zeměměřický inženýr: Ing. Petr Rovný</p> <p>Dne 15.4.2010 Číslo 85/2010</p> <p>Úředně oprávněný zeměměřický inženýr odpovídá za odbornou úroveň geometrického plánu, za dosažení předepsané přesnosti a za správnost a úplnost náležitostí podle právních předpisů.</p>	<p>Katastrální úřad, katastrální pracoviště souhlasí s označením parcel.</p> <p>Katastrální úřad pro Jihomoravský kraj Katastrální pracoviště Břeclav 13</p> <p>Souhlas katastrálního úřadu, katastrálního pracoviště potvrďuji: Květa Uhlíková</p> <p>Dne 21-04-2010 Číslo 223/2010</p> <p>Jeden vprvopis geometrického plánu a předepsané přílohy jsou uloženy u katastrálního úřadu, katastrálního pracoviště.</p>
--	---	---