


VZOROVÝ ŘEZ CHODNÍKU

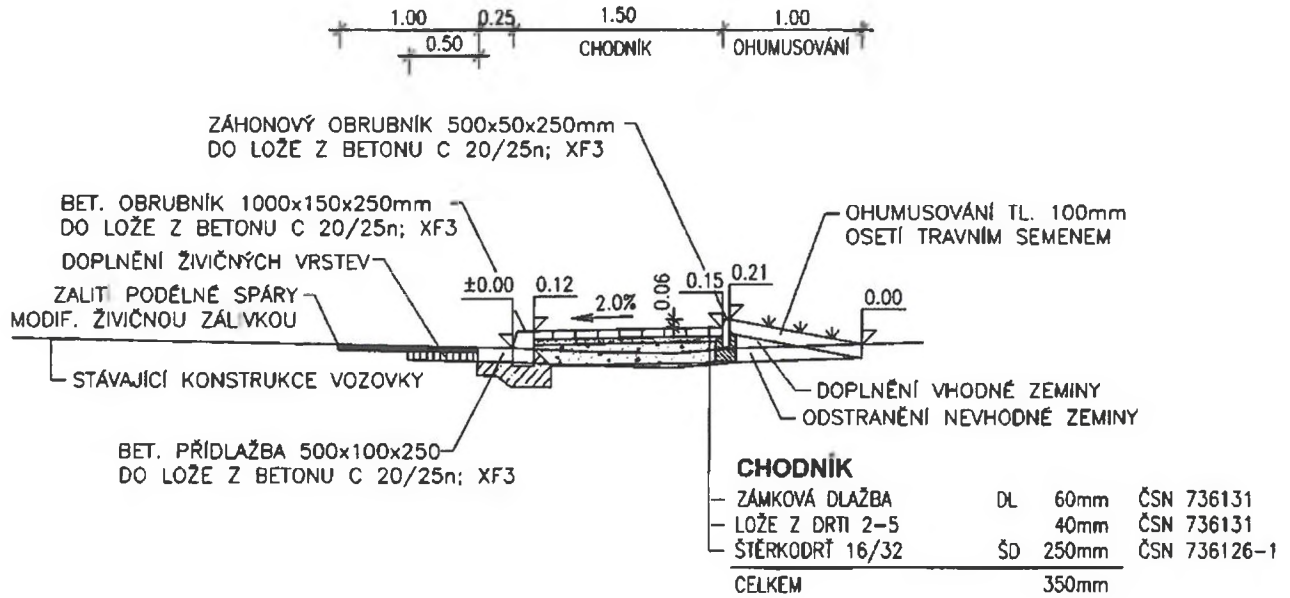

ZMĚNA STAVBY PŘED DOKONČENÍM

Z DŮVODU ZLEPŠENÍ ÚNOSNOSTI ZEMNÍ PLÁŇE
 PODKLADNÍ VRSTVA ŠD 16/32 V TL. 250mm

3.11.2017 Ing. Ježek

*SOUHLASÍM SE
 ZMĚNOU - SKLADBA
 PODKLADNÍ CHODNÍK*

10. 11. 2017

ODBOR DOPRAVY

Kreslil:			
Zpracoval:			
Zodp. projektant:			
Hlavní projektant:			
Technická kontrola:			
Kraj: PARDUBICKÝ	Okres: SVITAVY	Obec: MORAVSKÁ TŘEBOVÁ	
Investor: MĚSTO MORAVSKÁ TŘEBOVÁ			Stupeň: PDPS
Akce: CHODNÍK PODÉL SILNICE II/368 ULICE LANŠKROUNSKÁ - SUŠICE, MORAVSKÁ TŘEBOVÁ			Zak. č.: 4040 - 15 - 4
Objekt: SO 101 CHODNÍK			Arch. č.: 3367
Obsah: VZOROVÉ PŘÍČNÉ ŘEZY			Datum: 01/2016
			Formát: 4 A4
			Měřítko: 1:50
			Číslo příl. výkresu: B 1.4
			Kóty: