

příloha č 2 - změnový list č 2

3A DL.15.5m

ZAHONOVÁ OBRUBA  
NEUZ.NAKL. DL.3.5+4.5m

SILNIČNÍ ÚPRAVA

0,7

SAMOSTATNÝ SJEZD

00.00

MATEŘSKÁ ŠKOLKA

52  
3580  
20.00

NAPOJENÍ VSTUPU DO BUDOVY

SILNIČNÍ  
NEUZ.NA

MÍSTO PRO PŘECHÁZENÍ

km 0,72879

km 0,72466

OBRUBA V ÚROVNI DLAŽBY



km 0,69508

VODIČÍ PROUŽEK - 0.25m  
UKONČENÍ

141,525 m<sup>2</sup>

17 632

KG SN 8 DN 200 (H.L. 1.5M)

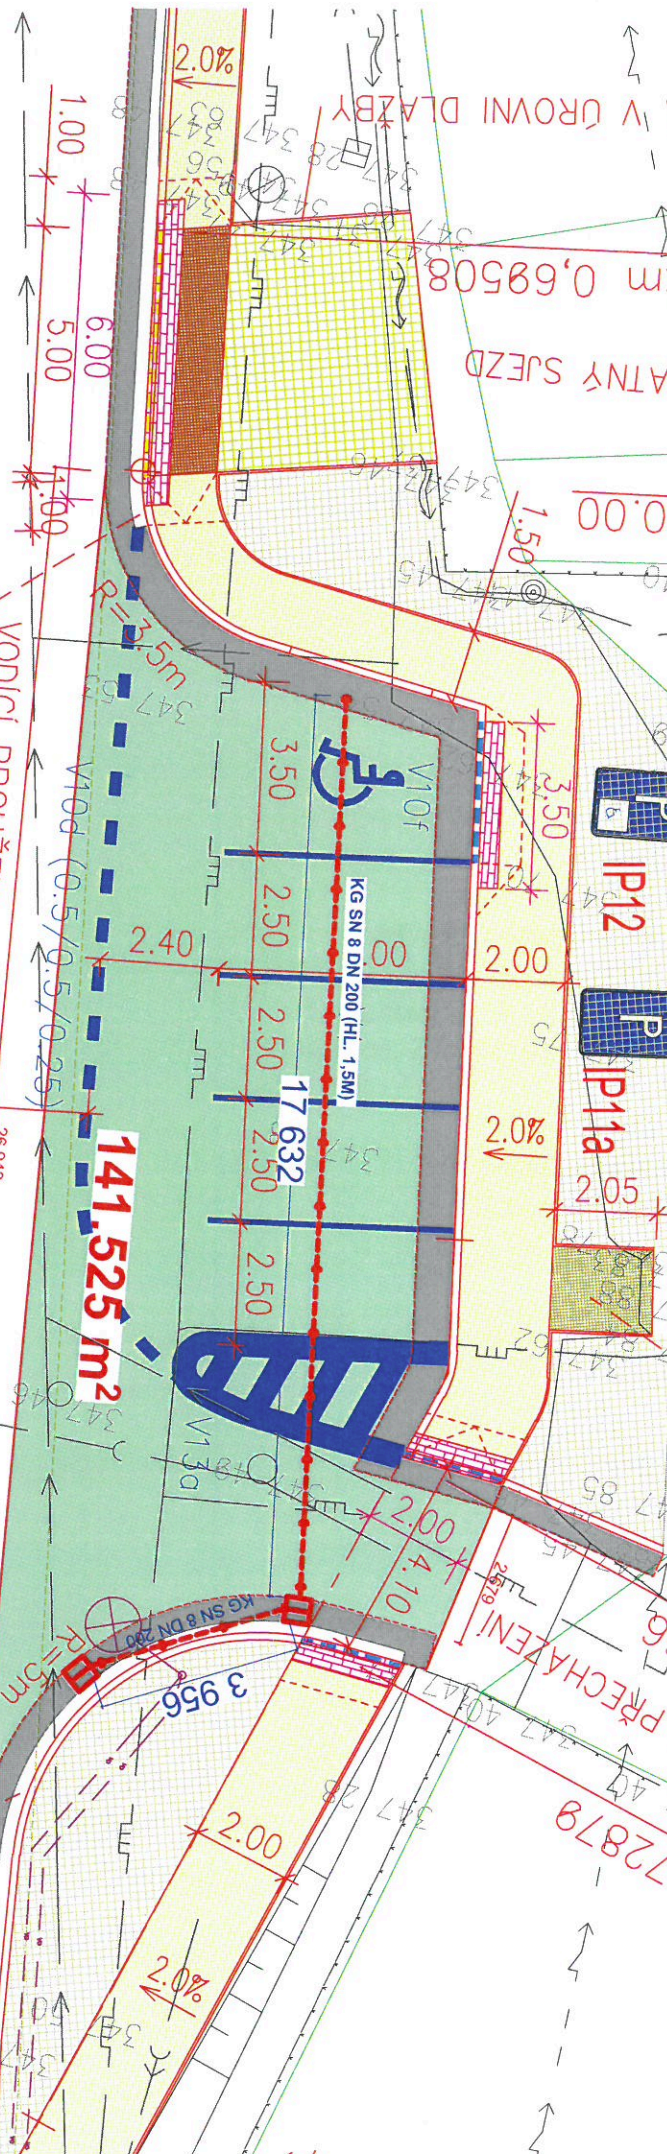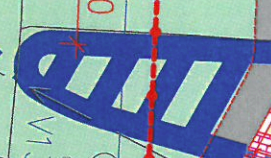

1.00  
5.00  
6.00  
4.00

3.50  
2.50  
2.50  
2.50  
2.50  
2.50  
2.50

7.60

26 943

V10f  
V10d (0.5/0.5/0.25)

3 956

2.00

VODIČÍ PROUŽEK