

Smlouva o dílo

č. smlouvy objednatele: 3/2018
č. smlouvy zhotovitele: 2005/2018

o dodávce stavebních prací – „Stavební práce v souvislosti s provedením záchranného archeologického výzkumu při stavbě silnice I/38 Znojmo obchvat I,“

I. Smluvní strany

Objednatel: Ústav archeologické památkové péče Brno, veřejná výzkumná instituce
sídlo: Brno, Kaloudova 1321/30, PSČ 614 00

statutární zástupce: Mgr. Andrea Matějčková, ředitelka
věcný garant: [REDACTED]

IČ: 48511005
DIČ: CZ48511005

[REDACTED]

dále jen „objednatel“

Zhotovitel: HLUČÍNSKÉ STAVBY s.r.o.
Sídlo: Dukelská 1794/8, 748 01 Hlučín
statutární zástupce: Roman Michalka

[REDACTED]

IČ: 030 34 810
DIČ: CZ03034810

zápis v OR: Krajský soud v Ostravě, oddíl C, vložka 59171

[REDACTED]

dále jen „zhotovitel“

Výše uvedení členové statutárních orgánů prohlašují, že jsou oprávněni tuto smlouvu podepsat a k platnosti smlouvy není potřeba podpisu jiných osob.

Tato smlouva o dílo je uzavřena podle ustanovení § 2586 a násl. Zákona 89/2012 Sb., Občanského zákoníku (dále jen „občanský zákoník“, na základě zadání veřejné zakázky malého rozsahu na „Stavební práce v souvislosti s provedením záchranného archeologického výzkumu v lokalitě obchvatu I, silnice 1/38 Znojmo“ realizovanou mimo režim zákona 134/2016 Sb. ve smyslu § 27 odst. b) , a vnitropodnikové směrnice č. 4/2016 ze dne 14. 10. 2016.

II. Předmět díla

2.1. Předmětem smlouvy je provedení následujících prací, zhotovitelem pro objednatele, v lokalitě obchvatu I, silnice 1/38. kat. území Znojmo a kat. území Dobšice u Znojma a to dle předané dokumentace, která je přílohou této smlouvy a to :

- sejmutí ornice a odkopávka podorniční zeminy v průměrné tloušťce cca 0,25 m z plochy cca 0,6 ha, její uložení do deponie do vzdálenosti cca 50m, vše před provedením záchranného archeologického výzkumu, deponie materiálu budou umístěny tak, aby jejich výstavbou nevznikly žádné škody na sousedních pozemcích, hloubení jam pro případné odkrytí vedení inženýrských sítí
- zpětný zásyp, hutnění a sanace zkoumaných území spočívající v rozprostření podorniční vrstvy na uvedenou plochu, urovnání na stávající výškovou úroveň po provedeném záchranném archeologickém výzkumu
- v případě potřeby zhotovení náhradního přístupu k obsluze zahrádkářských kolonií

Odvozy zbylé ornice a jiných skrytých vrstev budou posléze v gesci ŘSD ČR.

- Koordinaci stavebních prací je pověřen zástupce ŘSD, závod Brno [redacted]

dále jen „dílo“

2.2. Zhotovitel byl dále seznámen s písemnou dokumentací s vymezením prostoru k provádění stavebních prací, prostoru pro zařízení staveniště, místa pro parkování mechanismů zhotovitele a deponie ornice a zeminy, současně s určením trasy příjezdů na staveniště potřebných k realizaci díla.

2.3. Objednatel i zhotovitel souhlasně prohlašují, že je dílo na základě shora uvedené specifikace dostatečně, určitě a srozumitelně vymezeno, zejména co do umístění, rozsahu a podmínek, které je třeba při realizaci dodržet.

2.4. Zhotovitel se zavazuje dílo provést v rozsahu a době podle této smlouvy a při dodržení podmínek ve smlouvě stanovených, přičemž tak učiní vlastním jménem, na vlastní odpovědnost i nebezpečí. Zhotovitel se dále zavazuje opatřit všechny potřebné věci určené k provedení díla.

2.5. Objednatel je povinen za zhotovení díla zaplatit dohodnutou cenu podle čl. IV. této smlouvy.

2.6. Zhotovitel prohlašuje, že má příslušná oprávnění k činnostem, jichž je k plnění této smlouvy třeba.

2.7. Místem provádění díla je „**Silnice I/38 Znojmo obchvat I**“. Staveništěm se rozumí dle dokumentace vymezený prostor, který slouží k provádění díla podle této smlouvy. Zařízením staveniště se rozumí dočasné objekty, zařízení a jiné věci movité, které po dobu provádění díla slouží provozním, sociálním a hygienickým potřebám zhotovitele při plnění této smlouvy.

III. Doba plnění

3.1. Zhotovitel se zavazuje provést dílo v období od 1. 6. 2018 do 31.7. 2018.


IV. Cena díla a platební podmínky

4.1. Cena za plnění dle článku II. této smlouvy je stanovena takto :

Cena je stanovena bez DPH ve výši:

DPH

cena celkem včetně DPH

 

4.2. Plnění díla bude fakturováno po ukončení prací. Součástí faktury bude položkový rozpočet provedených prací.

4.3. Zhotovitel vystaví a odešle fakturu – daňový doklad na adresu sídla objednatele neprodleně po odsouhlasení provedených prací ze strany věcného garanta. Faktura musí obsahovat náležitosti daňového dokladu dle ustanovení § 28 zákona č. 235/2004 Sb. o dani z přidané hodnoty v platném znění. Dále musí obsahovat čísla smlouvy objednatele i zhotovitele a název veřejné zakázky. Fakturu, která neobsahuje uvedené náležitosti, nebo jsou-li uvedeny nesprávně, či neúplně, je objednatel oprávněn vrátit zhotoviteli. Při nezaplacení takto vystavené a doručené faktury není objednatel v prodlení s úhradou. Po doručení řádně vystavené faktury běží znovu sjednaná doba splatnosti.

4.4. Platba bude uskutečněna formou převodu finančních prostředků na účet zhotovitele se lhůtou splatnosti 30 dnů. Termínem úhrady se rozumí okamžik připsání prostředků na účet zhotovitele.

4.5. Provedení skrývky ornice a podorniční vrstvy před provedením záchranného archeologického výzkumu a stabilizace zeminy, hloubení jam a provedení rozprostření zeminy na pozemek po provedení výzkumu je v CZ CPA subkategorie 43.12. - u těchto plnění bude uplatněn režim přenesené daňové povinnosti.

V. Bližší podmínky provedení díla

5.1. Zhotovitel je povinen vést, ode dne zahájení prací, stavební deník o průběhu veškerých prací při provádění díla. Ve stavebním deníku musí být uvedeny zejména název, sídlo, IČ zhotovitele, název, sídlo, IČ objednatele, seznam veškeré dokumentace, v níž je zachyceno dílo a dále je povinen zapisovat údaje o provedených pracích a jejich časovém postupu, počet osob na stavbě, počet odpracovaných hodin.

5.2. Stavební deník musí být trvale přístupný zástupci objednatele [REDACTED]

5.3. Dohody, vyjádření, podpisy zápisů a jiné záznamy ve stavebním deníku nejsou změnou smlouvy.

5.4. Zápisy a stanoviska do stavebního deníku jsou oprávněni činit vedle statutárních zástupců: za objednatele:

[REDACTED]
za zhotovitele:

VI. Práva a povinnosti zhotovitele objednatele

6.1. Zhotovitel se zavazuje prostudovat připomínky a upozornění objednatele týkající se průběhu a způsobu plnění smluvních povinností a v případě jejich opodstatněnosti, bez zbytečného odkladu vyvodit odpovídající závěry a přijmout opatření k odstranění nedostatků v plnění smlouvy. O těchto opatřeních bude informovat objednatele.

6.2. Zhotovitel

- je povinen po celou realizaci díla zajistit na staveništi nepřetržitou přítomnost pověřeného zaměstnance, případně jeho zástupce oprávněného činit zápisy a stanoviska do stavebního deníku,
- je povinen umožnit objednateli, jakož i jím k tomu pověřeným osobám po celou dobu realizace díla nepřetržitý přístup na staveniště a umožnit jim nepřetržitou účinnou kontrolu prováděných prací,
- zavazuje se zařízení staveniště zabezpečit vlastním nákladem a nese i náklady na vybudování, provoz, vyklizení a úklid staveniště,
- zavazuje se vysílat k provádění prací zaměstnance odborně a zdravotně způsobilé a řádně proškolené v předpisech bezpečnosti a ochrany zdraví při práci,
- odpovídá za bezpečnost a ochranu zdraví všech osob nacházejících se na staveništi a zavazuje se zajistit jejich bezpečnost, zejména vybavením ochrannými pracovními pomůckami, pravidelným proškolením a dozorem v oblasti bezpečnosti práce a ochrany zdraví při práci. V případě pracovního úrazu zaměstnance zhotovitele vyšetří a sepíše záznam o pracovním úrazu vedoucí zaměstnanec zhotovitele ve spolupráci s vedoucím zaměstnancem objednatele a zhotovitel následně

splní veškeré povinnosti v souladu s § 105 Zákoníku práce v platném znění a nařízením vlády č. 201/2010 Sb. v platném znění. Zhotovitel se zavazuje zajistit vlastní dozor nad bezpečností práce a soustavnou kontrolu na pracovišti,

- zavazuje se používat stroje a zařízení, které svým konstrukčním provedením a na základě výsledků kontrol a revizí jsou schopna bezpečného provozu. Porušování předpisů bezpečnosti práce a technických zařízení a bezpečnosti provozu se považuje za neplnění povinností zhotovitele podle smlouvy o dílo,

- odpovídá za neporušení případných inženýrských sítí na staveništi během zemních prací,

- odpovídá za pořádek a čistotu na staveništi. Je povinen zabezpečovat vlastním nákladem staveniště tak, aby po dobu provádění díla nedocházelo k jeho narušování, či škodám na věcech, které se v prostoru staveniště nacházejí. Udržovat přístupové komunikace ke staveništi a na něm a neprodleně odstraňovat veškeré znečištění těchto komunikací ke kterým dojde při provádění díla,

- je povinen při realizaci díla dodržovat tuto smlouvu a pokyny objednatele a platné ČSN, bezpečnostní, hygienické a další obecně závazné předpisy, které se týkají jeho činnosti při provádění díla,

- vybuduje deponie materiálu tak, aby jejich výstavbou nevznikly žádné škody na sousedních pozemcích, a po ukončení prací uvede dočasně užívané plochy do původního stavu,

- odpady vznikající během provádění díla bude zhotovitel likvidovat v souladu se zákonem č. 185/2001 Sb. o odpadech a o změně některých dalších zákonů v platném znění a v souladu s vyhláškou 383/2001 Sb. o podrobnostech nakládání s odpady. Dle zákona č. 309/1991 Sb., o ochraně ovzduší před znečišťujícími látkami v platném znění nesmí být při realizaci stavby překročeny limity znečišťujících látek a okolí nadměrně zatěžováno prachem, hlukem a zápachem,

- provede opatření pro zabránění ohrožení a kontaminaci spodních i povrchových vod ropnými a jinými produkty,

- bude při realizaci předmětu plnění této smlouvy postupovat s odbornou péčí, bude respektovat dohody oprávněných zástupců smluvních stran, rozhodnutí a vyjádření dotčených, orgánů státní správy. Pokud tyto dohody a rozhodnutí budou mít vliv na předmět plnění, nebo na termín dohotovení, musí být provedeny písemně. Takováto dohoda bude podkladem pro vypracování případného dodatku k této smlouvě,

- je zodpovědný za nakládání se sejmoutou ornici v souladu se zákonem č. 334/1992 Sb. o ochraně zemědělského půdního fondu v platném znění.

6.3. Veškeré poplatky a náklady na evidenci, odvoz, uložení, skladování, likvidaci či jiné nakládání s vytěženými či jinak vzniklými odpady, obaly či jinými nepotřebnými materiály pro provádění díla, jakož i náklady na ochranná a bezpečnostní opatření potřebná pro provedení díla nese zhotovitel.

6.4. Pokud porušením povinností zhotovitele při provádění díla vyplývajících z obecně závazných právních předpisů, či z této smlouvy vznikne objednateli, či třetím osobám jakákoliv škoda, odpovídá za ni zhotovitel a to bez ohledu na zavinění.

6.5. Zhotovitel je povinen v den uzavření této smlouvy objednateli prokázat a předložit kopii sjednání pojištění proti škodám, které může při své činnosti v rámci provádění díla způsobit.

6.6. Objednatel je oprávněn provádět průběžné kontroly plnění díla.

VII. Provedení díla

7.1. Zhotovitel bude provádět sjednané práce dle pokynů a požadavků technického dozoru a věcného garanta objednatele.

7.2. Věcný garant objednatele přebere provedené práce na základě výzvy zhotovitele. O předání bude vyhotoven písemný zápis o odevzdání a převzetí dokončených prací podepsaný zástupci obou smluvních stran a zástupcem ŘSD – technickým dozorem, závod Brno.

VIII. Povinnost mlčenlivosti

8.1. Zhotovitel se zavazuje zachovávat mlčenlivost o skutečnostech, o nichž se dozvěděl v důsledku jeho vztahu k objednateli založeného touto smlouvou, tyto skutečnosti nevyužít pro sebe, či pro jiného a ani neumožnit jejich využití třetím osobám, nejde-li o řádné plnění této smlouvy.

8.2. Povinnosti zhotovitele trvají i po skončení trvání této smlouvy, jakož i pro případ odstoupení od ní některou ze stran, či oběma stranami.

IX. Povinnost archivace

9.1. Zhotovitel se zavazuje povinností uchovávat doklady související s plněním tohoto díla po dobu danou právními předpisy ČR, k jejich archivaci (zákon č. 563/1991 Sb., o účetnictví, a zákon č. 235/2004 Sb., o dani z přidané hodnoty, zákon 134/2016 v platném znění o veřejných zakázkách, vše v platném znění).

X. Ostatní ujednání

10.1. Dojde-li k odstoupení od smlouvy objednatelem, bude zhotovitel účtovat objednateli převzaté práce ke dni odstoupení. V případě odstoupení od Smlouvy o dílo tato zaniká dnem doručení písemného odstoupení druhé smluvní straně. Smluvní strany výslovně vylučují aplikaci ustanovení § 2004 Občanského zákoníku.

10.2. V případě, že od smlouvy odstoupí zhotovitel, je povinen uhradit objednateli veškerou škodu, která by mu odstoupením od smlouvy vznikla.

10.3. Smluvní vztahy mezi účastníky této smlouvy se řídí touto smlouvou, pokud nejsou řešeny touto smlouvou, řídí se zákonem 89/2012 Sb. Obchodní zákoník v platném znění.

10.4. Tuto smlouvu lze měnit případně upřesnit pouze písemnými číslovanými dodatky podepsanými statutárními zástupci obou smluvních stran. Jiné písemnosti obsahující projevy stran či osob oprávněných zastupovat jako zejména zápisy, protokoly, stavební deník nejsou změnami ani doplňky smlouvy. K platnosti dodatků této smlouvy se vyžaduje dohoda o celém jejich obsahu.

10.5. Nastanou-li u některé ze stran okolnosti bránící řádnému plnění této smlouvy, je povinna to bez zbytečného odkladu oznámit druhé straně.

XI. Závěrečná ujednání

11.1. Tato smlouva o dílo je vypracována ve dvou vyhotoveních, z nichž po podpisu smlouvy obdrží objednatel i zhotovitel po jednom vyhotovení.

11.2. Smluvní strany prohlašují, že tato smlouva je založena na dobré víře obou partnerů a jejich snaze řešit jednáním všechny potíže, které se mohou vyskytnout při plnění smlouvy o dílo. Případné spory, které se nepodaří vyřešit dohodou smluvních stran, řeší příslušné soudy ČR.

11.3. Smlouva bude zveřejněna v souladu se zákonem č. 340/2015 Sb. Zákonem o registru smluv. Smluvní strany se dohodly, že ji zveřejňuje objednatel. Zhotovitel označil jmenovitě tato data za citlivá, která nepodléhají zveřejnění a to údaje o zhotoviteli včetně kontaktů, číslo účtu zhotovitele, cena zakázky.

11.4. Smluvní strany po jejím přečtení prohlašují, že souhlasí s jejím obsahem, že smlouva byla sepsána určitě, srozumitelně, na základě jejich pravé a svobodné vůle, bez nátlaku na některou ze stran a na důkaz toho připojují své podpisy.

V Brně, dne 22. 5. 2018

za objednatele:

za zhotovitele:

Přehled parcel dotčených zakázkou

Kat. území Znojmo		m ²
5883/64	ŘSD	180
5883/65	ŘSD	129
5883/62	ŘSD	316
5883/61	ŘSD	329
5883/63	ŘSD	386
4082/5	město Znojmo	212
4079/4	město Znojmo	367
Celkem Kat úz. Znojmo		1 919
Kat. úz. Dobšice u Znojma		
1040/2	ŘSD	16
1047/3	ŘSD	161
1106/20	ŘSD	697
1106/21	ŘSD	479
1106/22	ŘSD	138
1106/23	ŘSD	409
1106/24	ŘSD	668
1106/25	ŘSD	804
1106/26	ŘSD	548
1106/28	ŘSD	188
1106/29	ŘSD	280
1106/62	ŘSD	27
1106/68	ŘSD	236
Celkem Kat. úz. Dobšice u Znojma		4 651
Celkem		6 570 m ²

POLOHOVÉ VYMEZENÍ OBLASTI PROVEDENÝCH PRACÍ

Prováděné práce byly vymezeny objednávkou ze dne 29. 11. 2017.

Jedná se oblast stavby silnice I/38 Znojmo obchvat I, lokalita „u kolejí“ a „zahrádky Suchohrdelská“

Předmětem objednávky bylo vytyčení obvodu staveniště za účelem provedení archeologického průzkumu






SEZNAM SOUŘADNIC

CB	Y	X	Z	CB	Y	X	Z
1	640934.908	1193623.573	0.00	47	640945.330	1193644.320	0.00
2	640933.896	1193625.633	0.00	48	640959.680	1193681.360	0.00
3	640937.761	1193628.560	0.00	49	640957.520	1193676.410	0.00
4	640935.016	1193629.066	0.00	50	640942.030	1193631.830	0.00
5	640940.435	1193640.306	0.00	51	640949.320	1193656.870	0.00
6	640941.284	1193643.685	0.00	52	640946.380	1193648.400	0.00
7	640938.881	1193650.443	0.00	53	640956.050	1193672.460	0.00
8	640939.676	1193653.335	0.00	54	640939.520	1193621.690	0.00
9	640940.940	1193655.702	0.00	55	640944.510	1193641.750	0.00
10	640928.676	1193673.971	0.00	56	640950.320	1193659.940	0.00
11	640916.321	1193683.856	0.00	57	640952.141	1193663.918	0.00
12	640919.284	1193685.410	0.00	58	640934.720	1193664.968	0.00
13	640956.867	1193685.442	0.00	59	640923.794	1193679.917	0.00
14	640912.185	1193688.807	0.00	60	640889.910	1193715.382	0.00
15	640945.873	1193695.487	0.00	61	640874.961	1193734.914	0.00
16	640904.924	1193697.390	0.00	62	640903.823	1193750.962	0.00
17	640941.354	1193699.556	0.00	63	640933.849	1193709.319	0.00
18	640898.817	1193704.788	0.00	64	640951.111	1193690.702	0.00
19	640897.924	1193705.811	0.00	65	640872.938	1193784.269	0.00
20	640898.036	1193706.239	0.00	66	640833.152	1193791.262	0.00
21	640897.327	1193706.521	0.00	67	640843.546	1193779.012	0.00
22	640927.649	1193717.386	0.00	68	640860.879	1193755.182	0.00
23	640882.981	1193723.661	0.00	69	640866.925	1193803.910	0.00
24	640920.620	1193726.527	0.00	70	640857.759	1193807.949	0.00
25	640913.341	1193735.215	0.00	71	640842.638	1193808.984	0.00
26	640912.186	1193737.325	0.00	72	640947.757	1193652.366	0.00
27	640909.927	1193742.247	0.00	73	640939.159	1193634.702	0.00
28	640868.680	1193743.727	0.00	74	640940.594	1193626.031	0.00
29	640866.807	1193746.286	0.00	75	640923.598	1193722.654	0.00
30	640898.531	1193758.520	0.00	76	640878.908	1193729.376	0.00
31	640891.201	1193761.935	0.00	77	640937.577	1193660.712	0.00
32	640854.380	1193764.935	0.00	101	641237.680	1193287.750	0.00
33	640850.817	1193770.145	0.00	102	641257.030	1193306.810	0.00
34	640883.255	1193770.511	0.00	103	641266.300	1193296.410	0.00
35	640878.046	1193776.133	0.00	104	641271.730	1193290.320	0.00
36	640838.298	1193785.412	0.00	105	641281.750	1193280.040	0.00
37	640867.858	1193792.359	0.00	106	641258.990	1193277.580	0.00
38	640867.036	1193796.062	0.00	107	641247.760	1193277.690	0.00
39	640828.247	1193796.839	0.00	108	641245.620	1193277.860	0.00
40	640868.863	1193799.307	0.00	109	641228.950	1193279.150	0.00
41	640872.975	1193801.227	0.00	110	641213.340	1193280.300	0.00
42	640832.085	1193802.324	0.00	111	641196.800	1193281.560	0.00
43	640864.112	1193805.157	0.00	112	641182.000	1193282.680	0.00
44	640836.836	1193806.437	0.00	113	641176.200	1193284.280	0.00
45	640853.192	1193809.957	0.00	114	641211.370	1193318.480	0.00
46	640848.395	1193811.511	0.00	115	641222.690	1193306.450	0.00

SEZNAM SOUŘADNIC

CB	Y	X	Z
116	641230.330	1193296.920	0.00
4001	640946.176	1193680.500	0.00
4002	640790.289	1193742.331	0.00
4003	640844.358	1193803.628	0.00
5001	641314.063	1193281.139	0.00
5002	641255.448	1193275.770	0.00
5003	641182.592	1193280.933	0.00

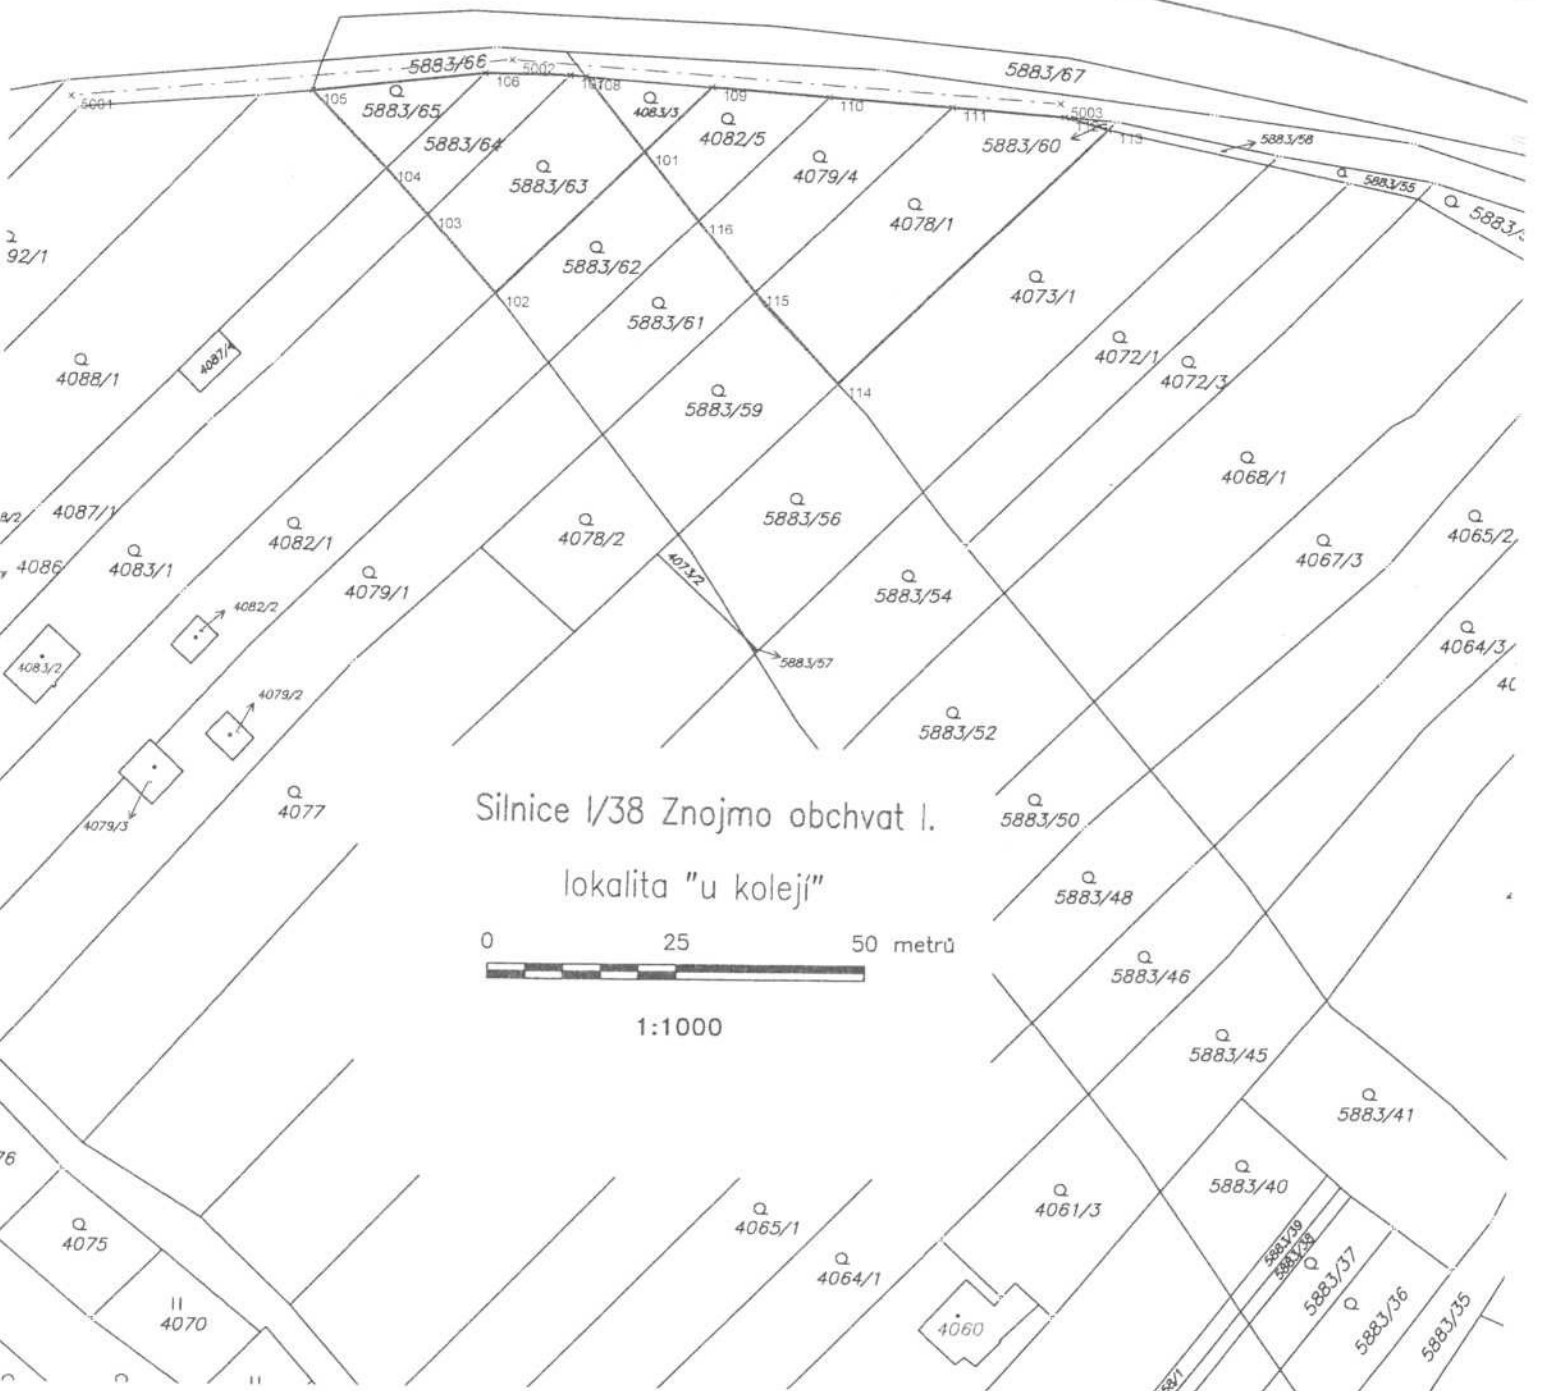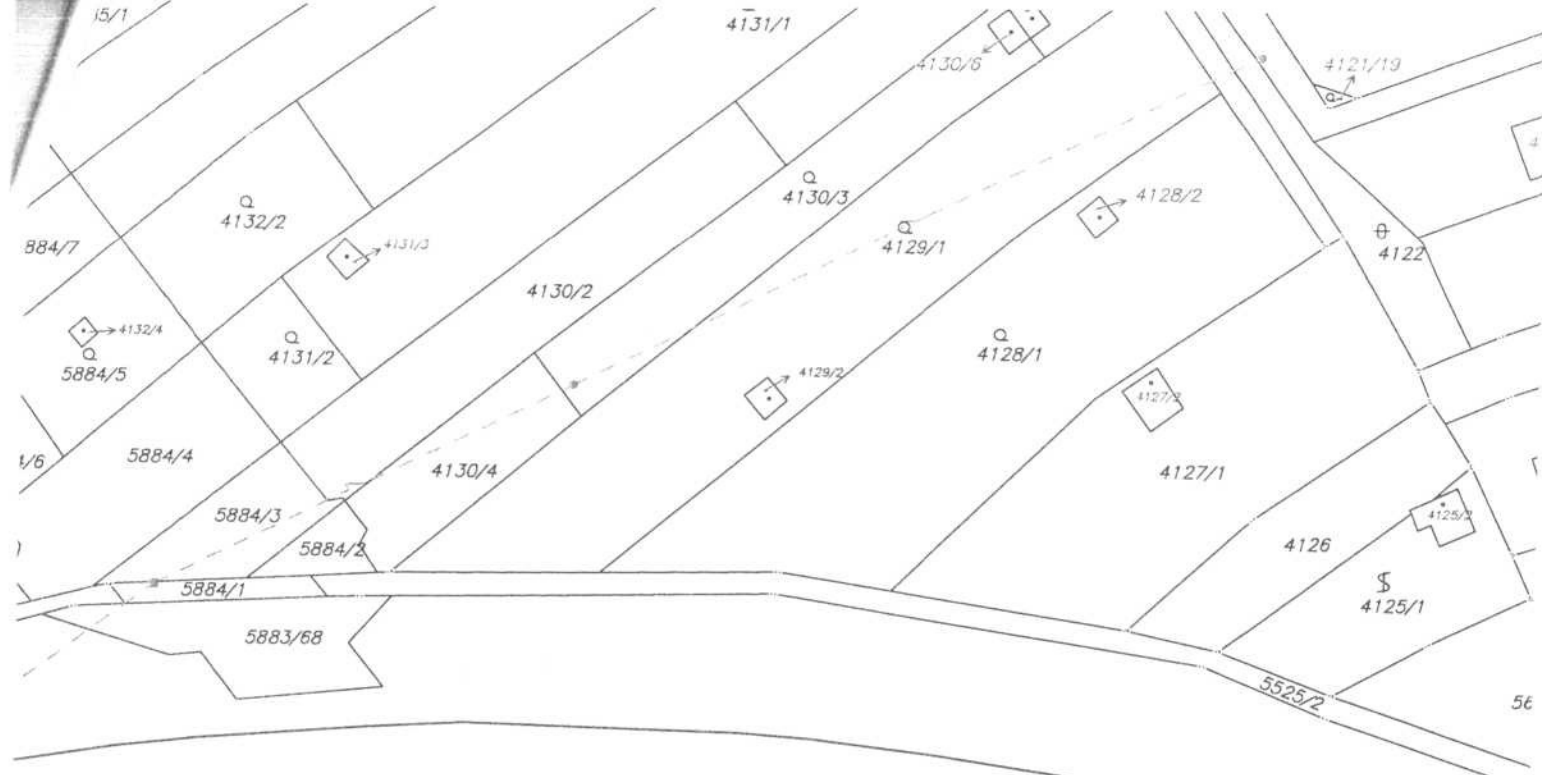

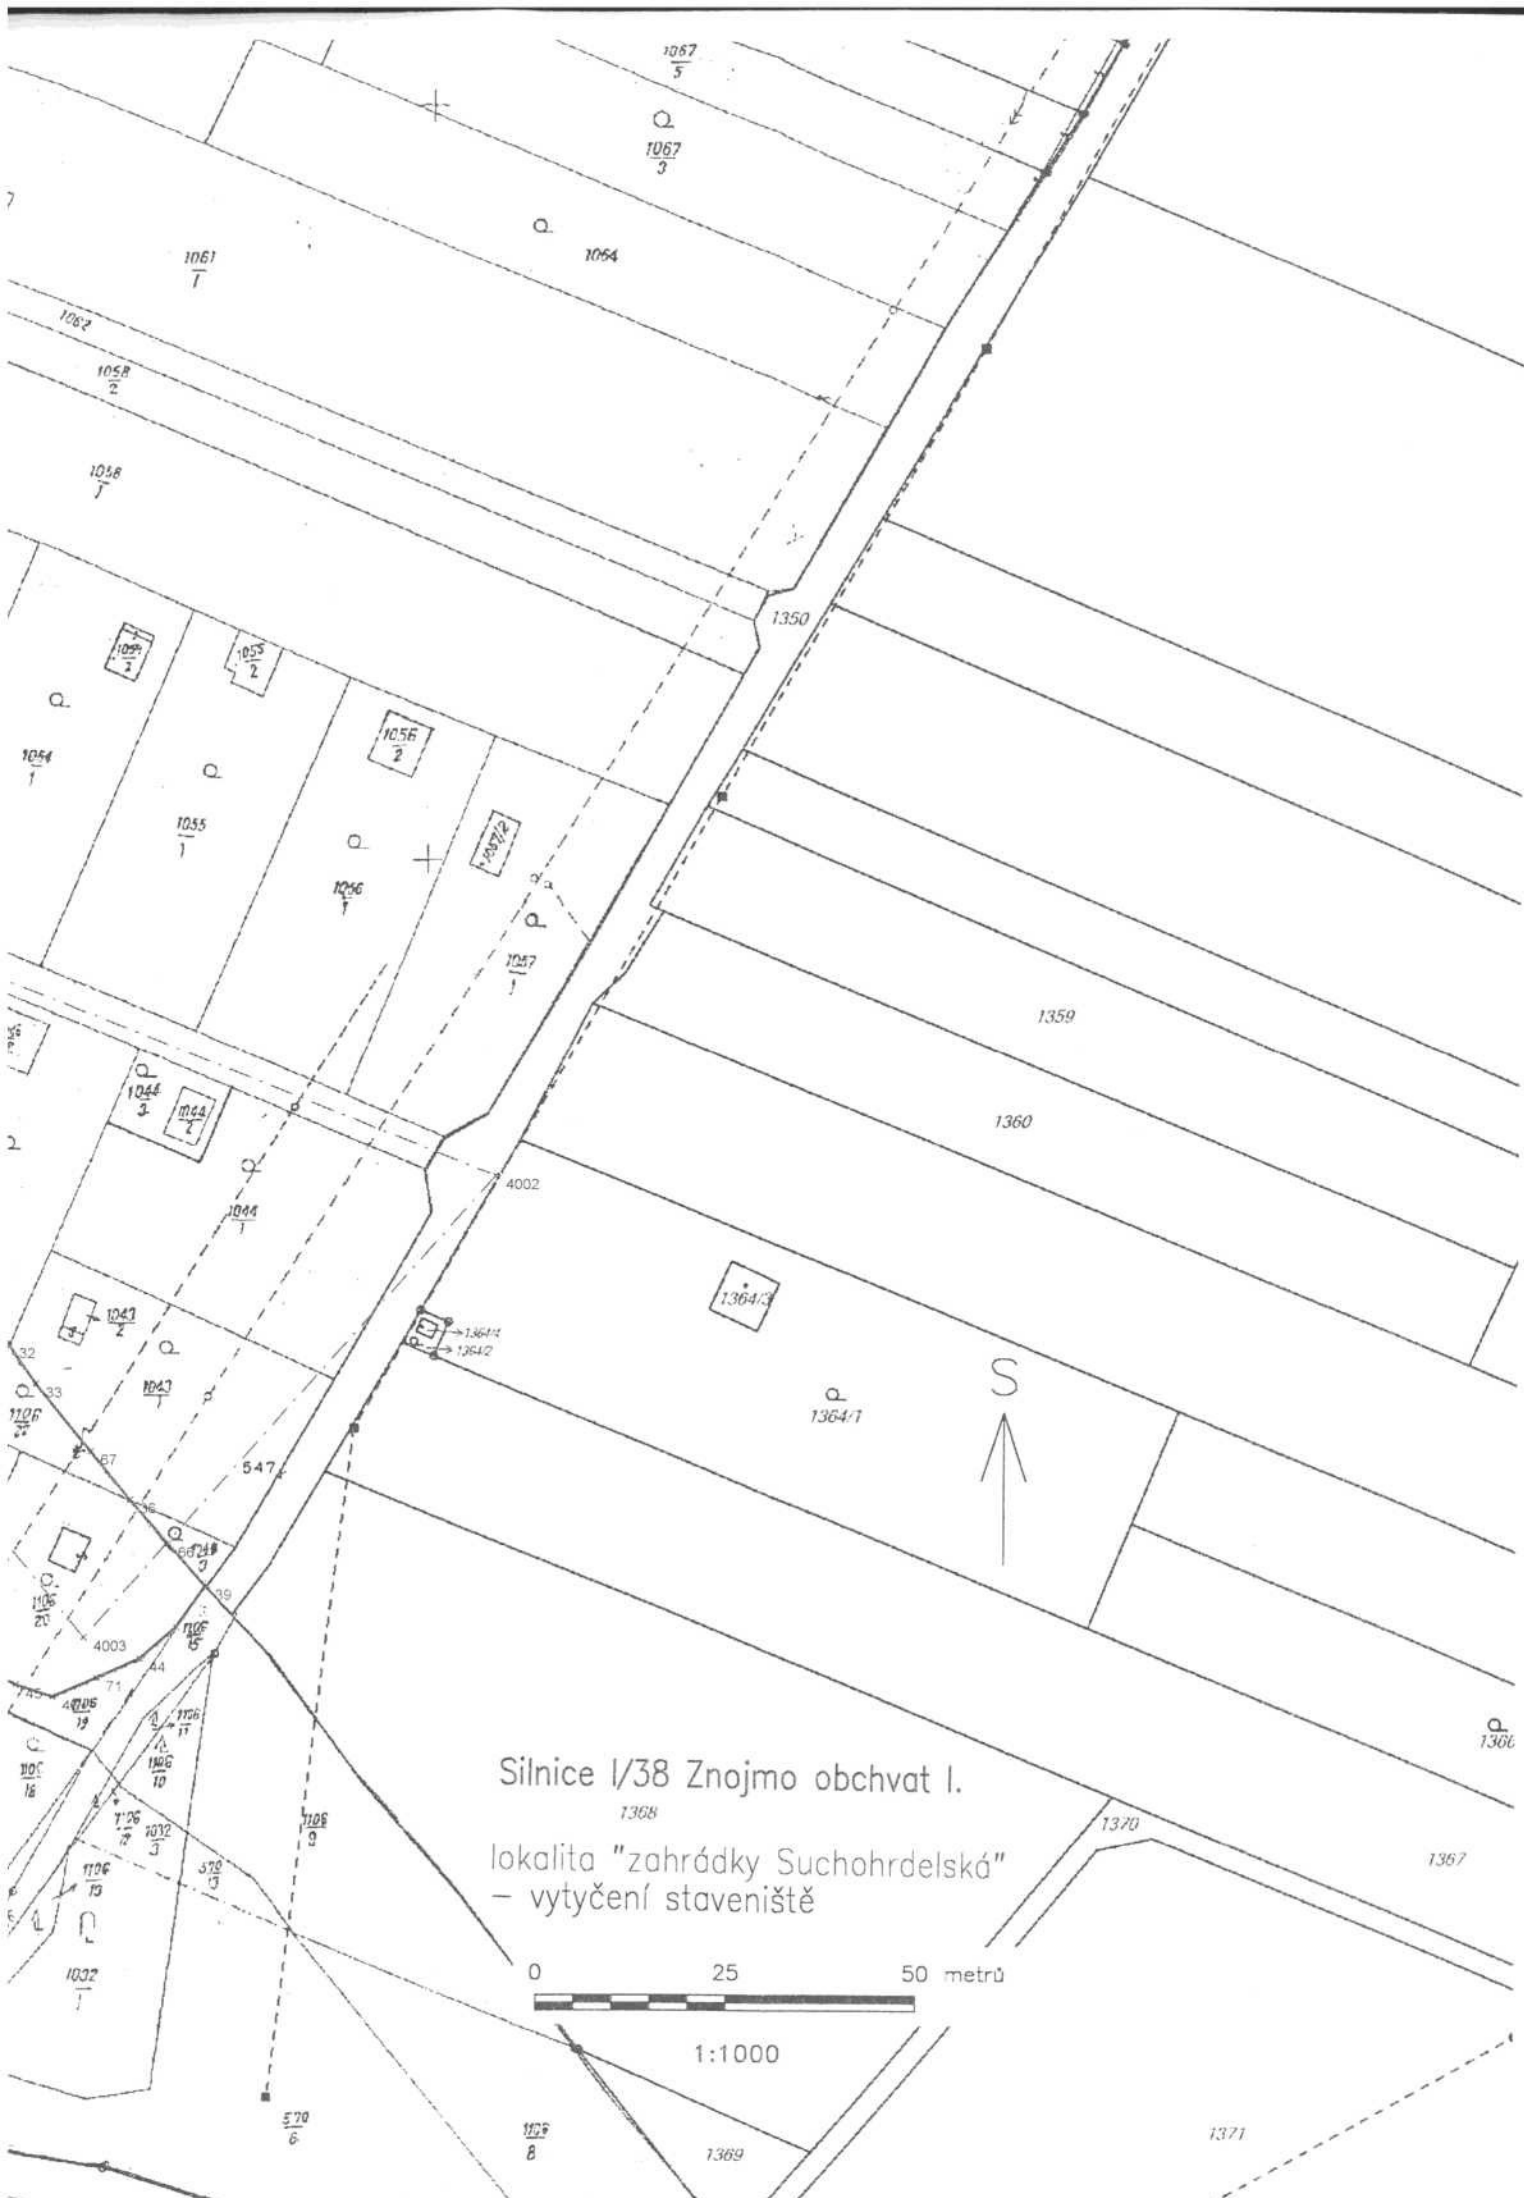

Silnice I/38 Znojmo obchvat I.

1368

lokalita "zahrádky Suchohrdelská"
- vytyčení staveniště

0 25 50 metrů

1:1000

