


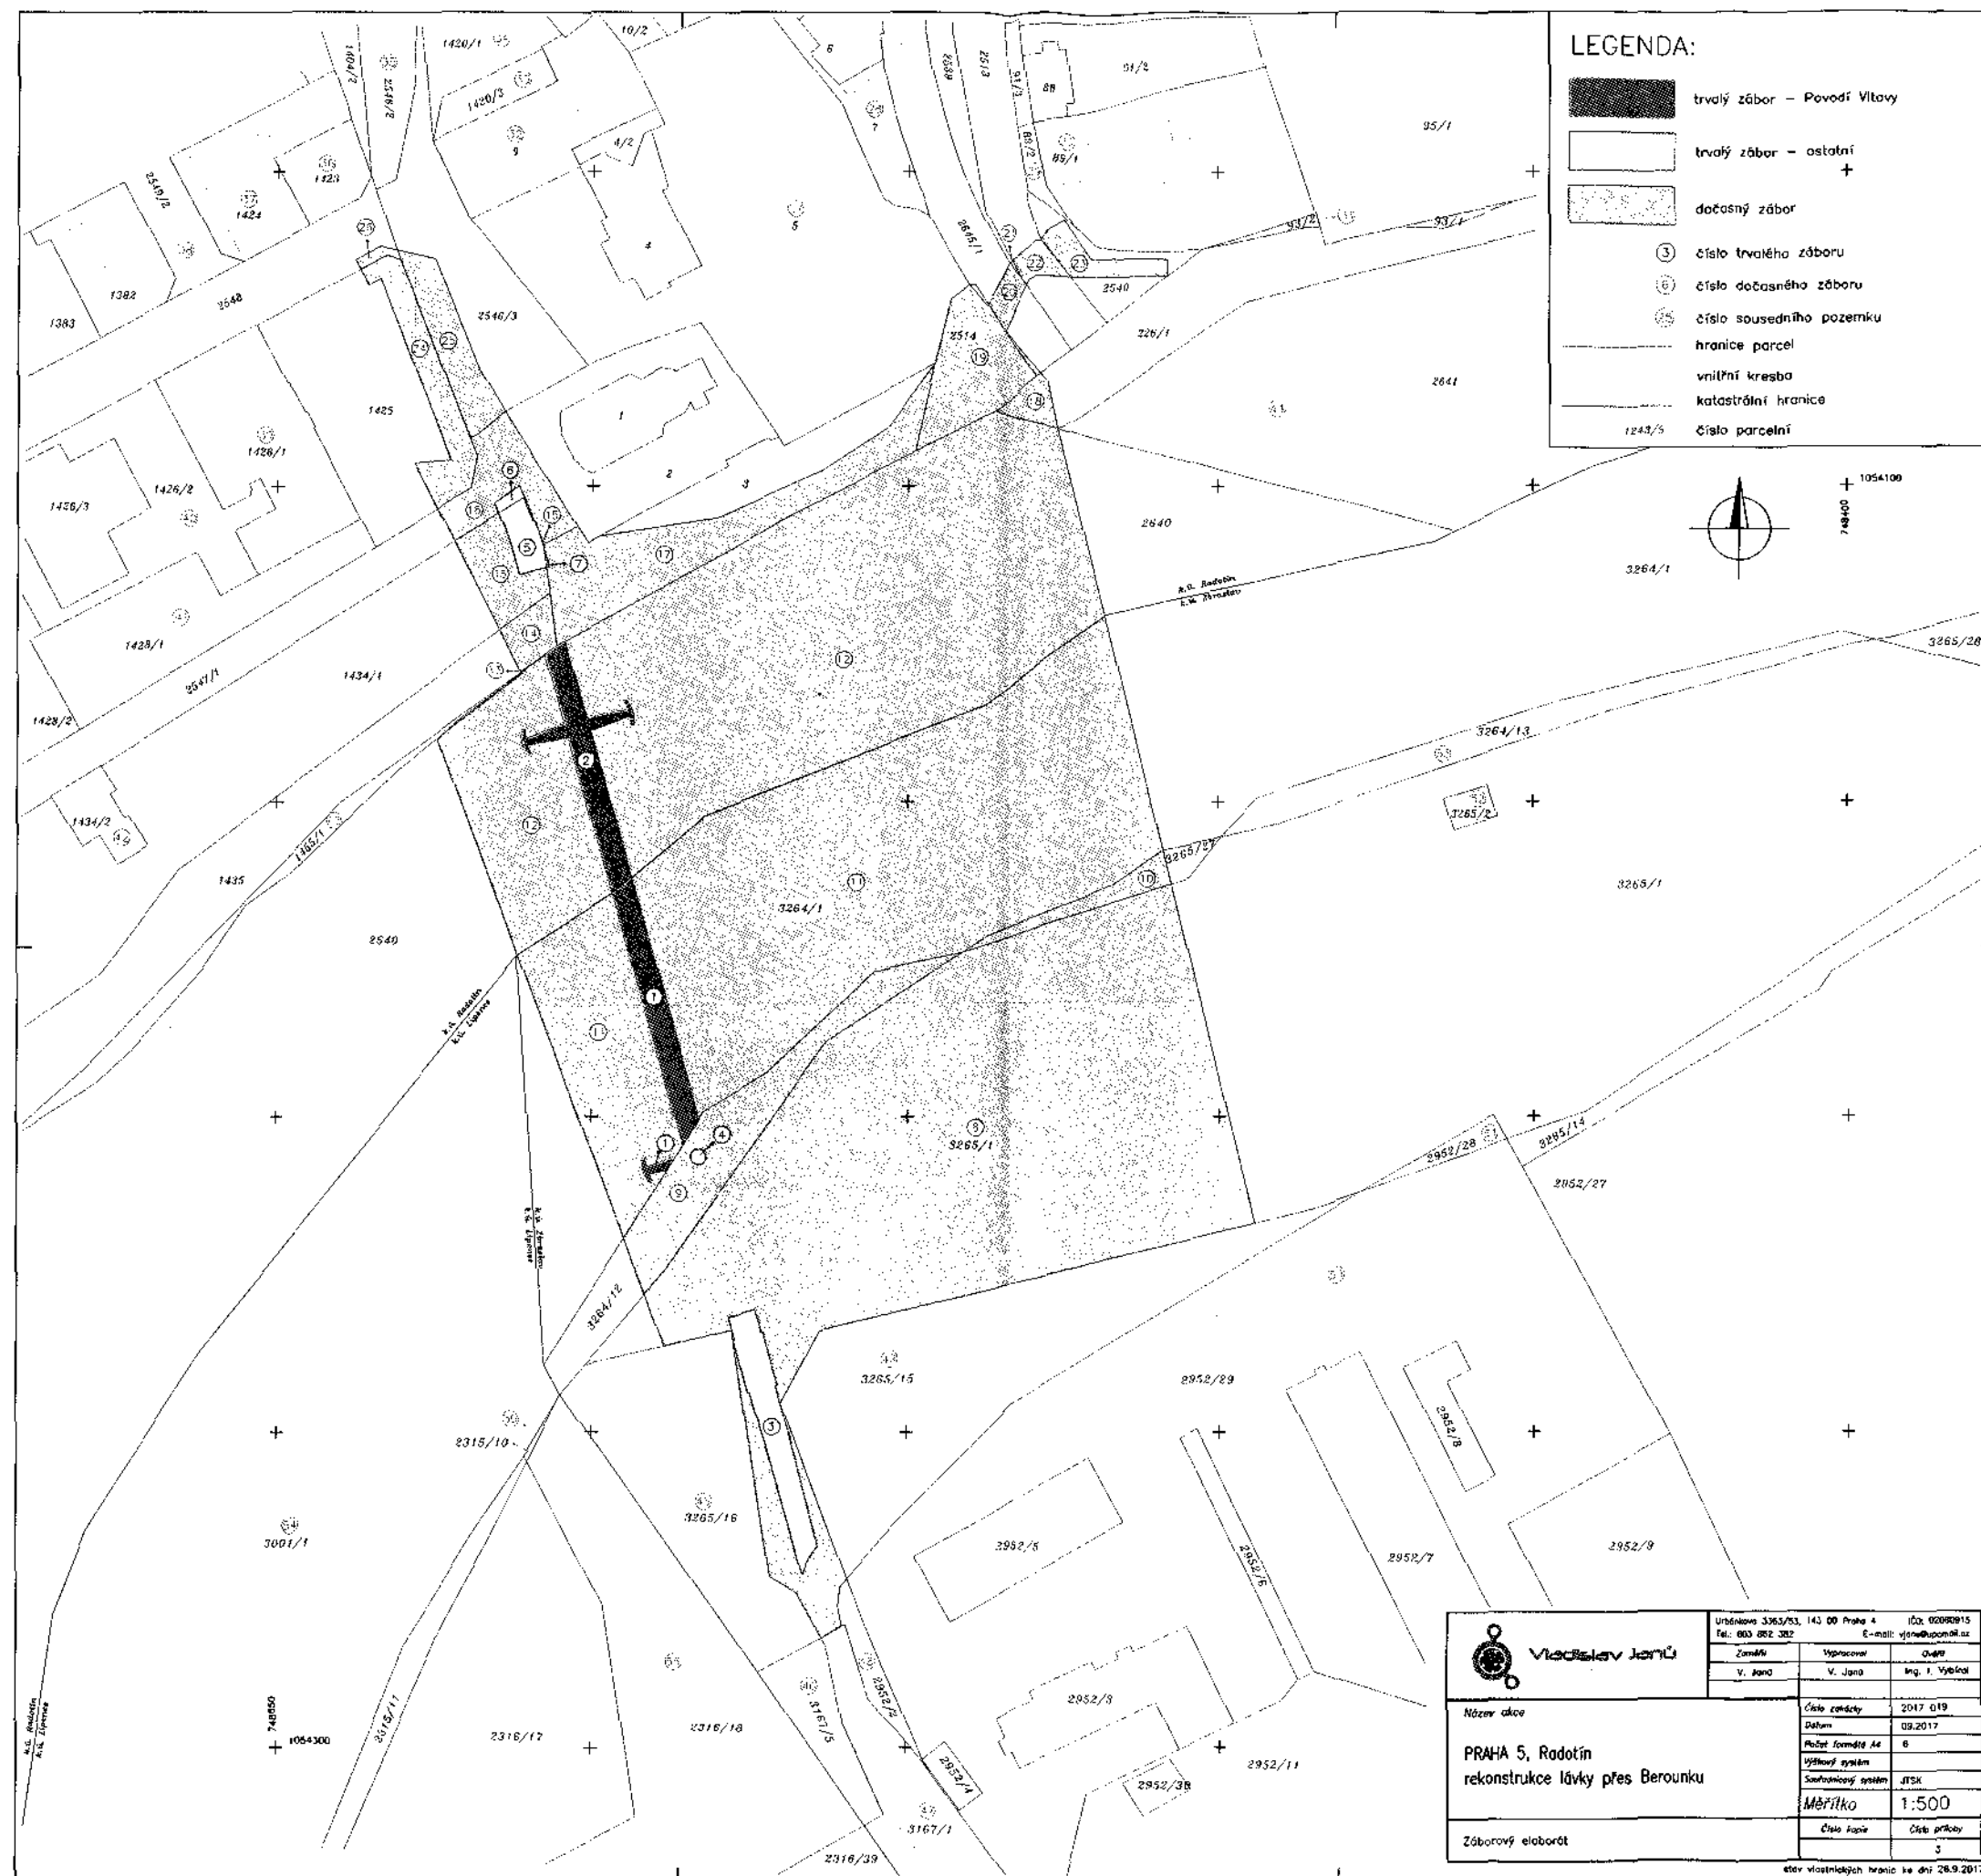

 Vladislav Jančí		Uředitel: 3265/13, 143 00 Praha 4 Tel.: 603 852 382 E-mail: vjan@opomail.cz	
Zaměstí	Vypracoval	Číslo	
V. Jančí	V. Jančí	Ing. I. Vojtěch	
Název akce		Číslo zadání	2017 019
PRAHA 5, Radotín		Datum	09.2017
rekonstrukce lávky přes Berounku		Podst. formát	A4
		Výškový systém	JTSK
		Souřadnicový systém	JTSK
		Měřítko	1:500
Záborový elaborát		Číslo kopie	Číslo přílohy
		3	3

stav vlastnických hranic ke dni 28.9.2017