


# Situace dočasných záborů

M 1:1000

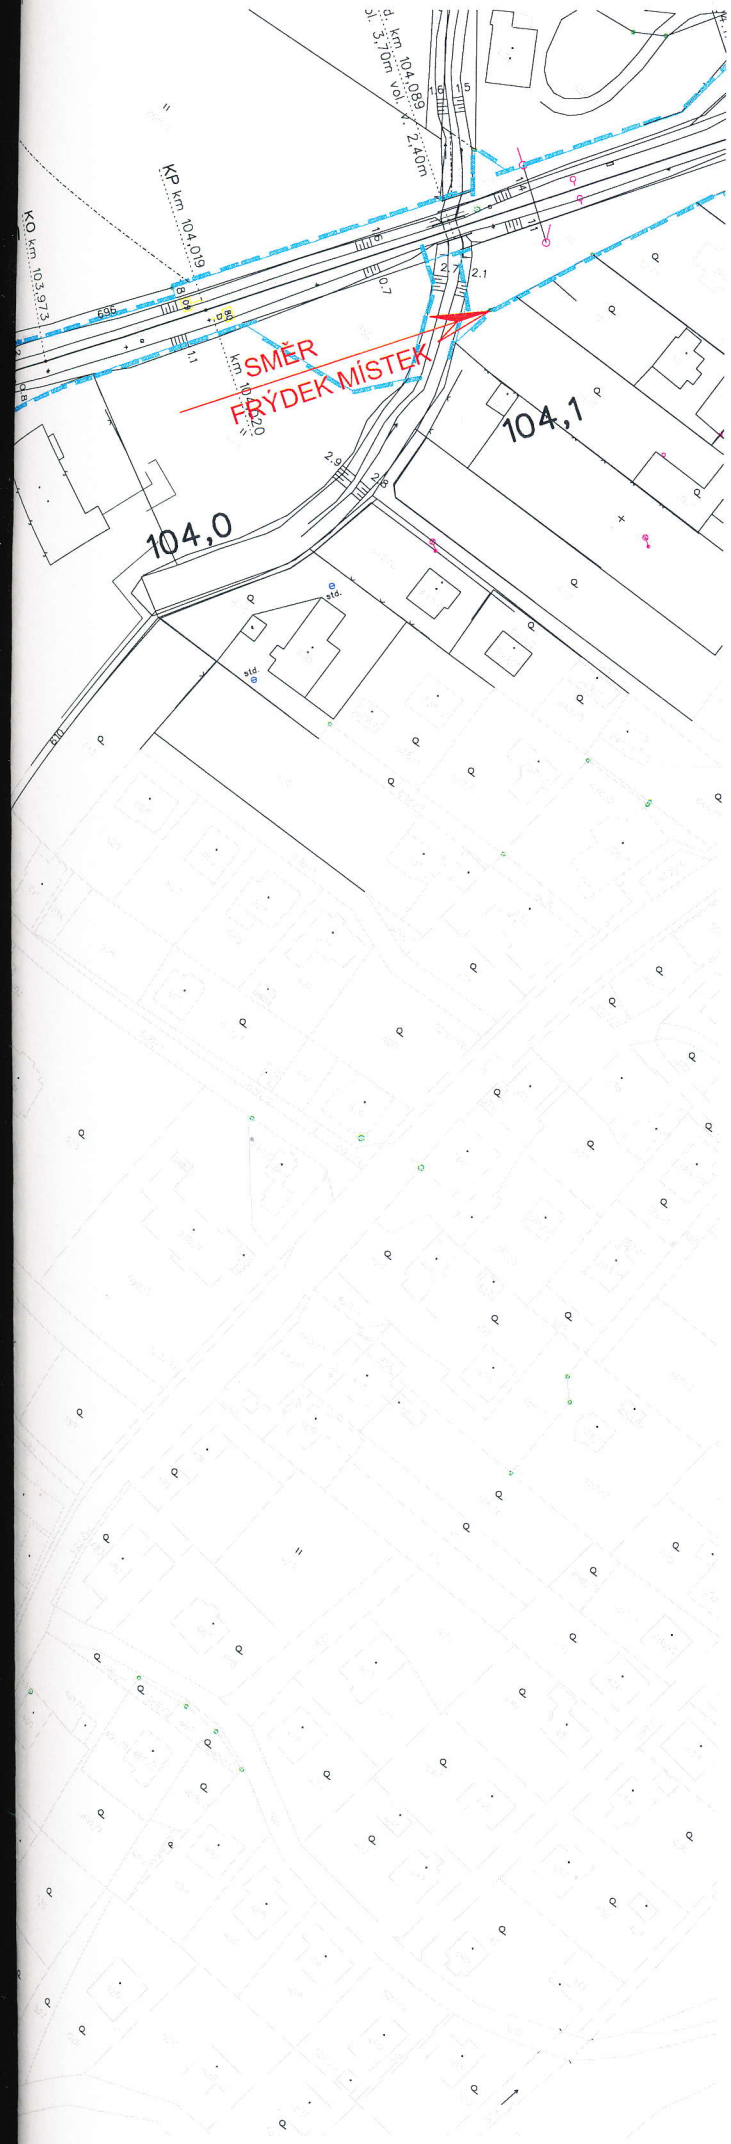



**POZNÁMKA**


K OPĚŘE 02 ŽELEZNIČNÍHO MOSTU VEDE CESTA PO CYKLOSTEZCE PODEL ŘEKY A NAPOJUJE SE NA SILNICI III/48425. POZEMKY VEDOUcí K OPĚŘE 02 PATŘÍ POVODÍ ODRY, s.p.(926/1; 926/8; 926/9) A OBČI PRŮNO (792).

K OPĚŘE 01 ŽELEZNIČNÍHO MOSTU VEDE CESTA PO POLNÍ CESTĚ PATŘÍCÍ OBČI PRŮNO (774/2), PO POZEMCÍCH PATŘÍ POVODÍ ODRY, s.p.(926/1; 926/5) A ČÁST PŘÍSTUPU JE PŘES SOUKROMÝ POZEMEK (772/2)

**ÚDAJE Z KATASTRU NEMOVITOSTÍ**

Stavba: Most v km 103,854 trati Val.Meziříčí - Frydek-Místek  
 Obec: Pržno (017181)

Parcelní číslo	Výměra [m <sup>2</sup> ]	Druh pozemku	Lisť vlastnictví	Vlastník, adresa	Trvalý zábor [m <sup>2</sup> ]	Dočasný zábor [m <sup>2</sup> ]	Poznámka
<b>Pozemky dotčené stavbou:</b> K.ú. Pržno (73805)							
9244	4450	ostatní plocha zrušena	517	Správa železniční dopravní cesty, státní organizace Dulská 1003/7, Praha, Nové Město, 110 00			
957	890	ostatní plocha zrušena	517	Správa železniční dopravní cesty, státní organizace Dulská 1003/7, Praha, Nové Město, 110 00			
925	4193	ostatní plocha zrušena	517	Správa železniční dopravní cesty, státní organizace Dulská 1003/7, Praha, Nové Město, 110 00			
772/2	437	ostatní plocha zrušena	287	Čižka Jaromír Ing. Příhonská 88/3, Malá Strana, 50008 Hradec Králové (113) Čižka Lubomír, Inženýrská 3069, Přídek, 73801 Frydek-Místek (113) Čižková Miroslava Mgr., Holčická 289, 74701 Olice (113)		33	1. Dočasný zábor - přístup na staveništi
926/2	6932	zastavěná plocha a nádvoří	165	Povodí Odry, státní podnik, Varenská 3101-49, Moravská Ostrava, 70200 Ostrava		35	2. Dočasný zábor - přístup na staveništi
926/1	150817	vodní plocha	155	Povodí Odry, státní podnik, Varenská 3101-49, Moravská Ostrava, 70200 Ostrava		933	3. Dočasný zábor - přístup na staveništi
926/5	8084	zastavěná plocha a nádvoří	155	Povodí Odry, státní podnik, Varenská 3101-49, Moravská Ostrava, 70200 Ostrava		33	4. Dočasný zábor - přístup na staveništi
926/8	1385	zastavěná plocha a nádvoří	165	Povodí Odry, státní podnik, Varenská 3101-49, Moravská Ostrava, 70200 Ostrava		321	5. Dočasný zábor - přístup na staveništi
792	362	vodní plocha	1	Obec Pržno, č. p. 201, 73911 Pržno		22	6. Dočasný zábor - přístup na staveništi
926/9	3349	zastavěná plocha a nádvoří	165	Povodí Odry, státní podnik, Varenská 3101-49, Moravská Ostrava, 70200 Ostrava		1066	7. Dočasný zábor - přístup na staveništi
<b>Pozemky sousedící se stavbou:</b> K.ú. Pržno (73805)							
772/1	4667	ostatní plocha zrušena	241	Hanšala Jaroslav, č. p. 125, 73911 Pržno			
777	5206	ostatní plocha zrušena	225	SJM Řada Jiráka a Růžové nám. č. p. 8, 70911 Pržno			
920/3	3961	zastavěná plocha a nádvoří	165	Povodí Odry, státní podnik, Varenská 3101-49, Moravská Ostrava, 70200 Ostrava			
896	301	ostatní plocha zrušena	161	Sindlerk Stanislav, Lužnická 525/28, Vřetkovice, 70300 Ostrava			
809	14022	zastavěná plocha a nádvoří	334	MAŠTÍ PRŮNO Ing. č. p. 154, 73911 PRŮNO MAŠTÍ Jan, č. p. 116, 73911 Pržno MAŠTÍ Jiří Mgr., č. p. 116, 73911 Pržno			

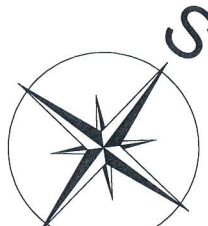

Souhlasíme s navrhovaným stavebním záměrem na parc. č. 926/1, 926/2, 926/5, 926/8, 926/9, všechny v k.ú. Pržno.

Povodí Odry, státní podnik  
 IČ: 70890021

**Povodí Odry**  
 státní podnik  
 701 26 Ostrava, Varenská

V Ostravě dne: 5.6.18

Ing. Hana Poledníková  
 vedoucí majetkového odboru

REVIZE Č.	DATUM	ZMĚNA	ČÍSLO SOUPRAVY:

		<b>SUDOP BRNO, spol. s r.o.</b> Kounicova 26 611 36 Brno
OBJEDNATEL:	SZDC, s.o., Dílečdění 1003/7, 110 00 Praha 1 Oblastní ředitelství Ostrava, Muglinovská 1038, 702 00 Ostrava	tel. : +420 972 625 804 E-mail: sudop@sudop-brno.cz
PROFESNÍ SKUPINA:	12 Mosty	VEDOUcí PROF. SKUPINY Ing. Karel Pukl
ODPOVĚDNÝ PROJ. ZAKÁZKY	Ing. Radomír Hanák	GENERÁLNÍ ŘEDITEL Ing. Kamil Chmela
ODPOVĚDNÝ PROJ. PS, SO	Ing. Radomír Hanák	NAVŘHL, VYPRACOVAL Ing. Štěpán Kopecký
KRAJ:	POVĚŘENÝ OÚ: Frýdlant nad Ostravicí	KONTROLOVAL Ing. Karel Pukl
Most v km 103,854 trati Val.Meziříčí - Frydek-Místek		STUPEŇ: PROJEKT
Situace dočasných záborů		ZAK. ČÍSLO ARCH. ČÍSLO 17065-01-0518 2017120054 MĚŘÍTKO POČET FORMÁTŮ 1:1000 Bx A4 DATUM: 03/2018
ČÁST DOKUM. PŘÍLOHA F F.6		